



ხის ნივნივების გეგმა მ 1:400
(საცხოვრებელი ბინა №2)

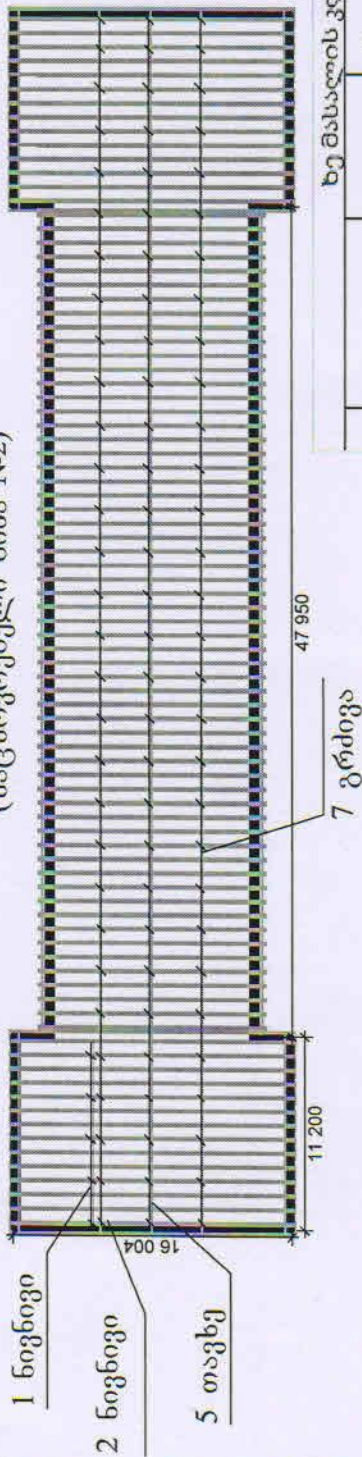

ჭრილი I-I

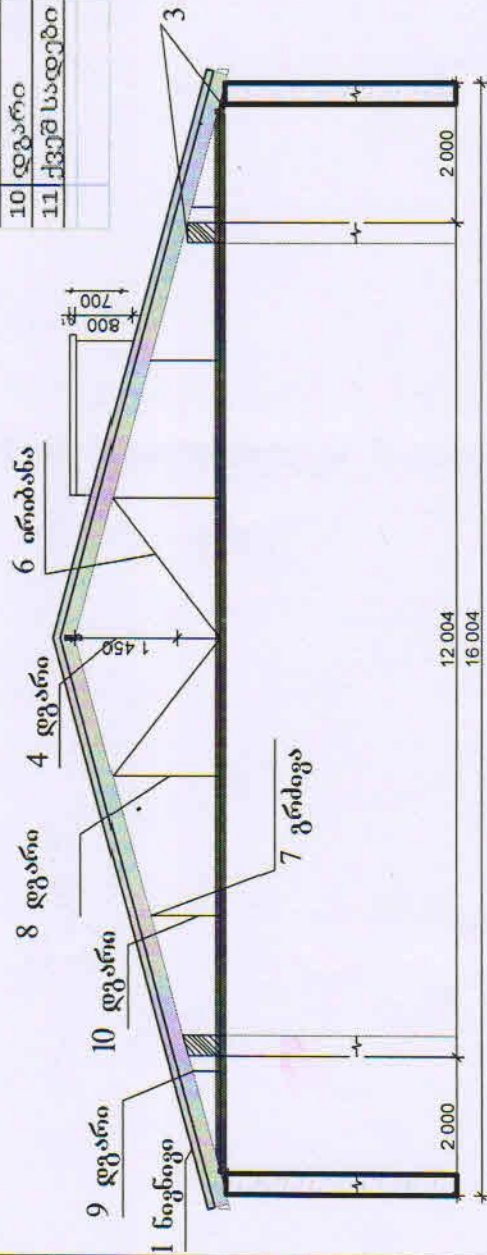

ხე მასალის კლასიფიკაცია

პ. N	დასახელება	კვეთი(მმ)	ერთეულის სიგრძე (მ)	რაოდენა ც.	საერთო სიგრძე (მ)	მოც მ³
1	ნივნივი	(70x150)მმ	8.25	52	429	4.50
2	ნივნივი	(70x150)მმ	6.1	116	707.6	7.43
3	მაურლატი	(50x150)მმ	70.4	2	140.7	1.05
4	ღვარი	(70x150)მმ	1.2	31	37.2	0.39
5	თავე	(70x150)მმ	70.4	1	70.4	0.74
6	ორიბანა	(70x150)მმ	4.6	31	142.6	1.50
7	გრძივა	(70x150)მმ	70.4	2	140.8	1.48
8	ღვარი	-----	0.9	62	55.6	0.58
9	ღვარი	-----	0.4	52	20.8	0.22
10	ღვარი	(70x150)მმ	0.6	62	37.2	0.39
11	ქვეშ სადები	-----	1	182	182	1.91
					$\Sigma=20.19*1.05=21.2$	

3 მაურლატი (50x50)მმ

ლარტყა 1480.6
კგ/(x5)სმ

შენიშვნა

1. ხე-მასალა იღებება
ცეცხლგამძლე საღებავით