
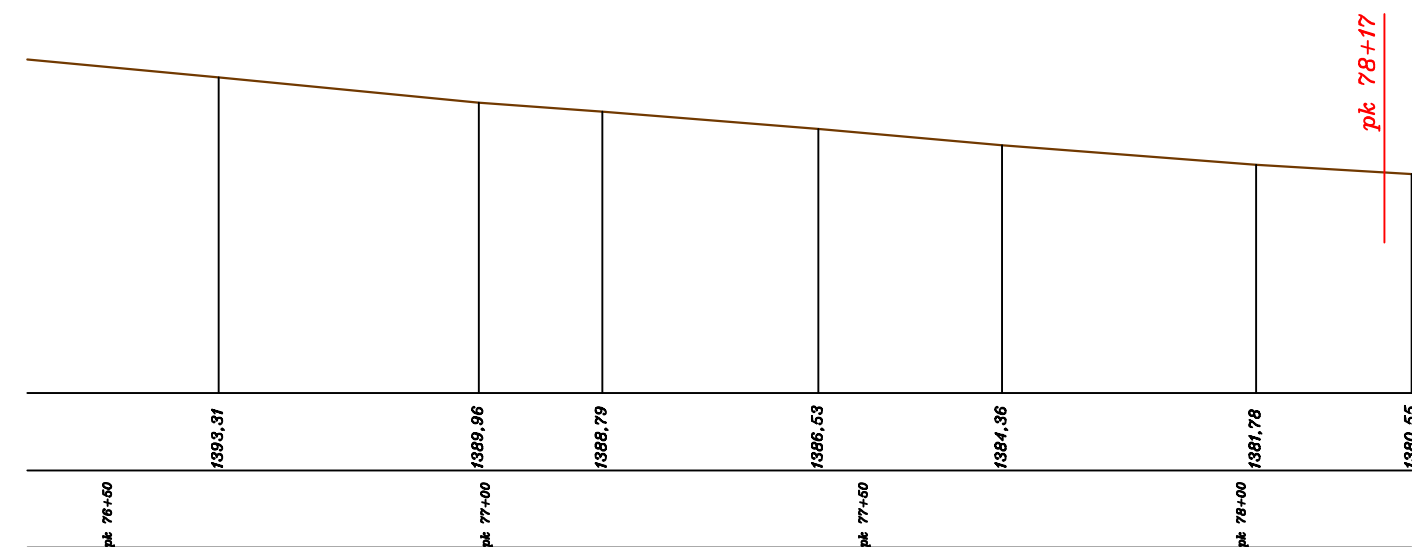
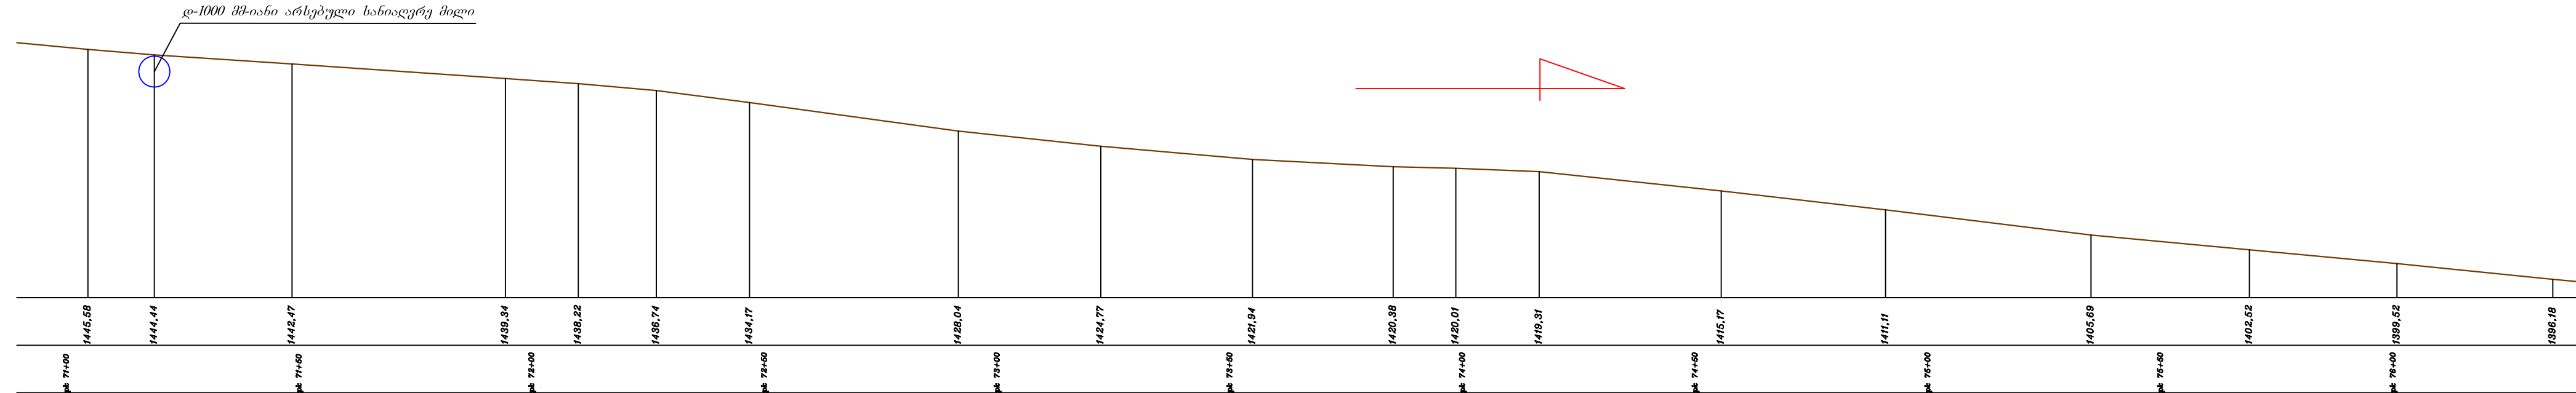


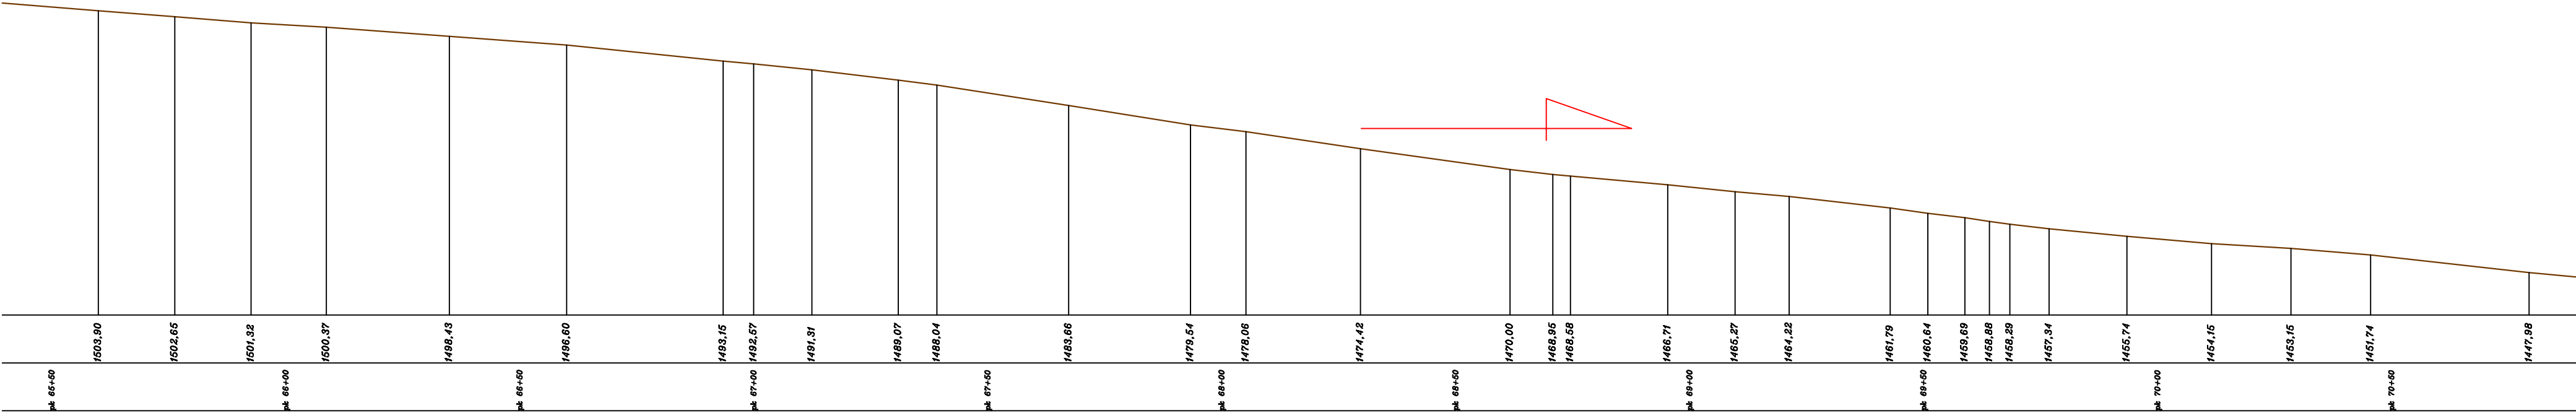

ხელშეკრულება №26 22.10.2015 წ. ღმანისის მუნიციპალიტეტის ღმანისი-საფარლოს გზიდან სოფელ ირბანისამდე მისასვლელი გზის მოასვალტება			
ბრძ030 პროვოლი. მ. 1:1000 პკ 65+40 ÷ 78+17	სტადია	ფ-ცვლი	ფ-ცვლები
	მ. პ.	5	6
	შპს „ვევ ღა კომპანია“		