


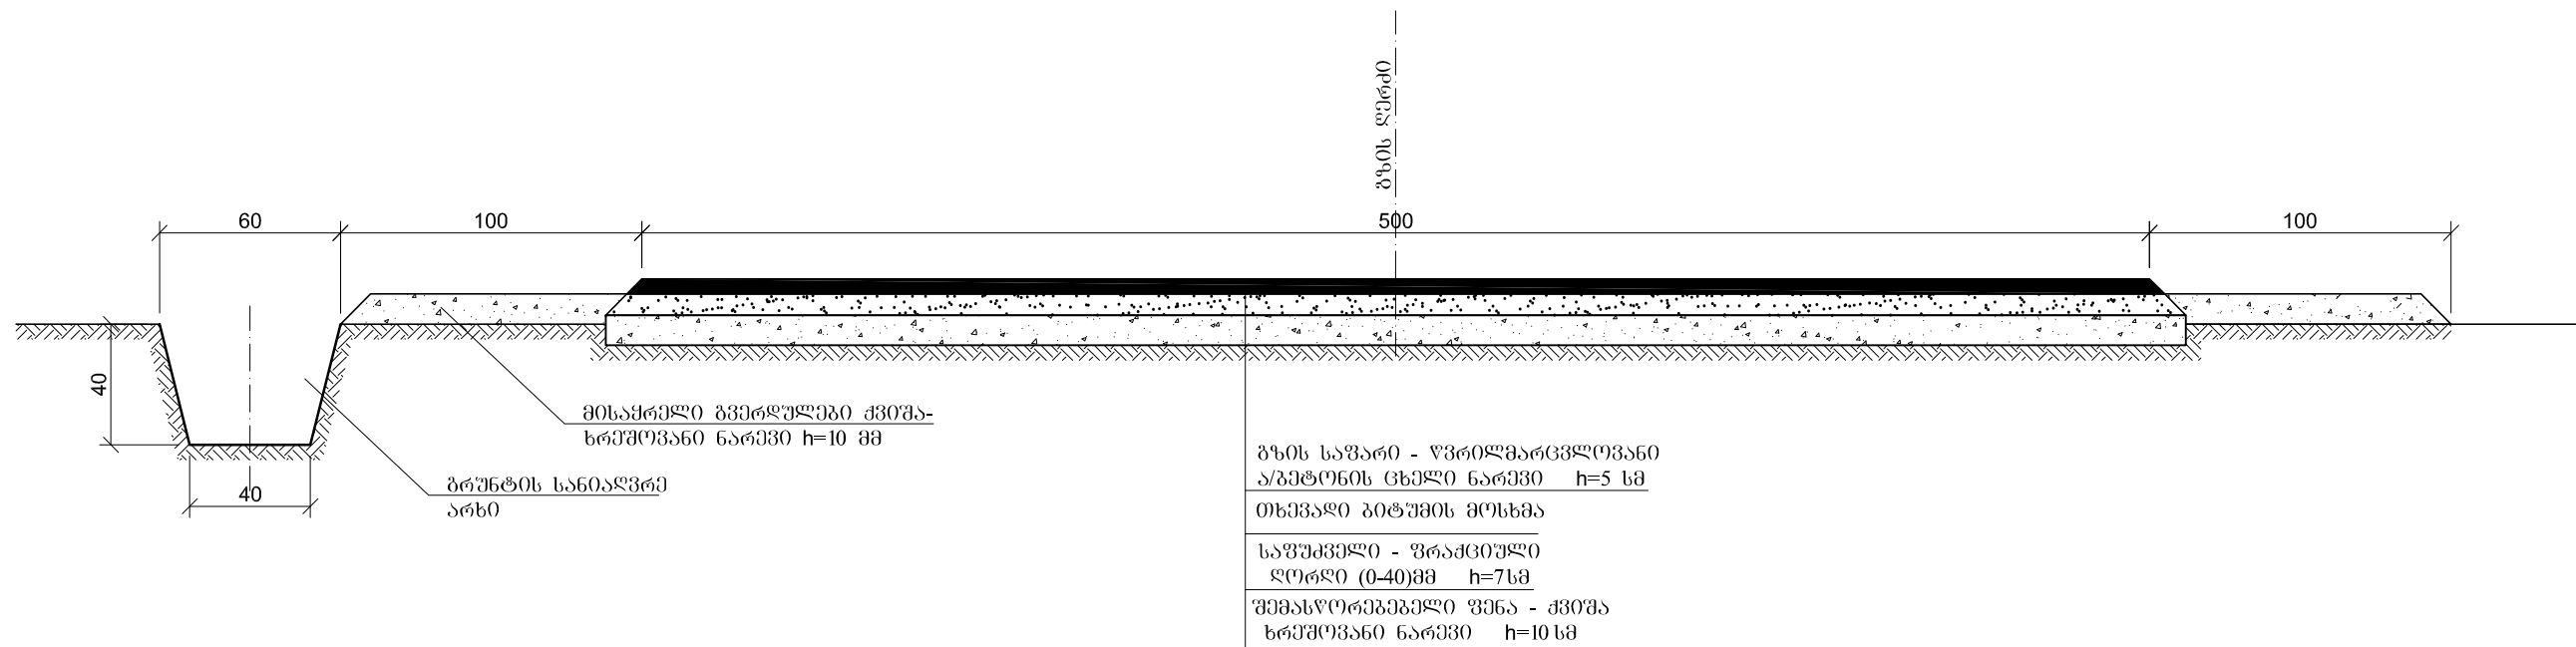

ხელშეკრულება №86 22.10.15 წ. დმანისის მუნიციპალიტეტის სოფ. დმანისი-საფარლოს გზიდან სოფ. ირბანხაიძე მისასვლელი გზის რეაბილიტაცია			
საპროექტო გზის ტიპური კვეთი. მ. 1:25	სტადია	ფ-ცელი	ფ-ცლები
	მ. პ.	6	6
	შპს „ვევ ღა კომპანია“		