


ქალაქ ღმანისში ნანა
დედოშელის ქ. №2 შენობის
ფასადის რეაბილიტაცია

გვერდითი ფასადი

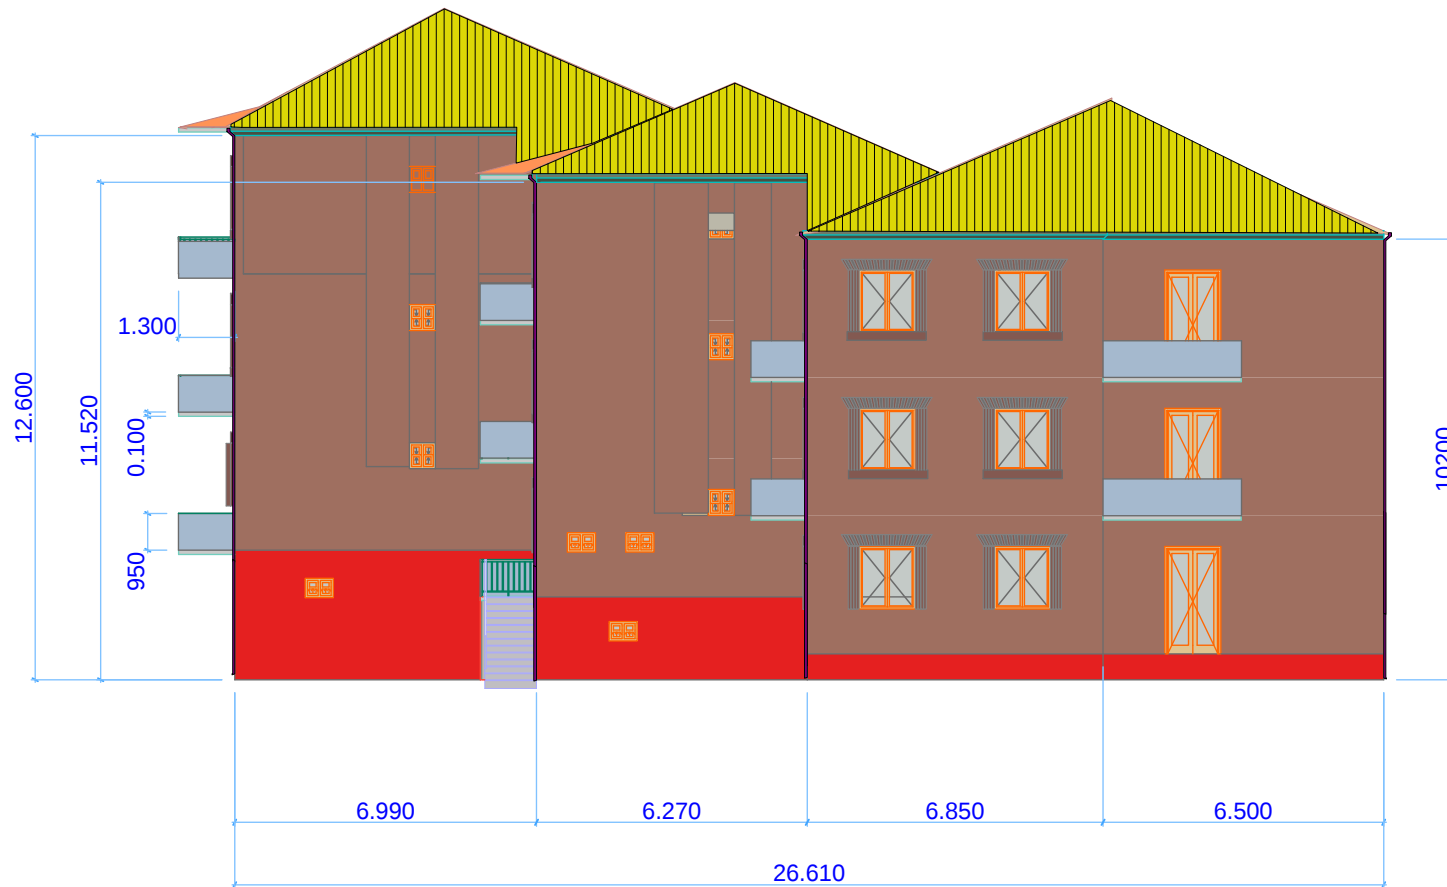

სპეციფიკაცია

პირობითი აღნიშვნები

ობიექტის დასახელება

ქალაქ ღმანისში ნანა დედოშელის ქ. №2
შენობის ფასადის რეაბილიტაცია

გვერდითი ფასადი

ობიექტის მდებარეობა:
ღმანისის მუნიციპალიტეტი

დამკვეთი:
ღმანისის მუნიციპალიტეტი

პროექტირება:
შ.პ.ს. „ხობი-2005“
ს/კ 244685131
ქ. ხობი, ბერიას ქ. №5

შეასრულა

შეამოწმა

დირექტორი

ს. დოლბაია

სტადია

მუშა პროექტი

თარიღი

ფურცელი

ფურცლები

მასშტაბი: 1 : 200