


ქალაქ ღმანისში წმინდა
ნინოს ძ. №8 შენობის
ვასალის რეაბილიტაცია

ვასალის განათების
მოწყობა

გარე მოყენების მინათების პროექტორი
განლაგდეს ორ რიგად 180°-ით

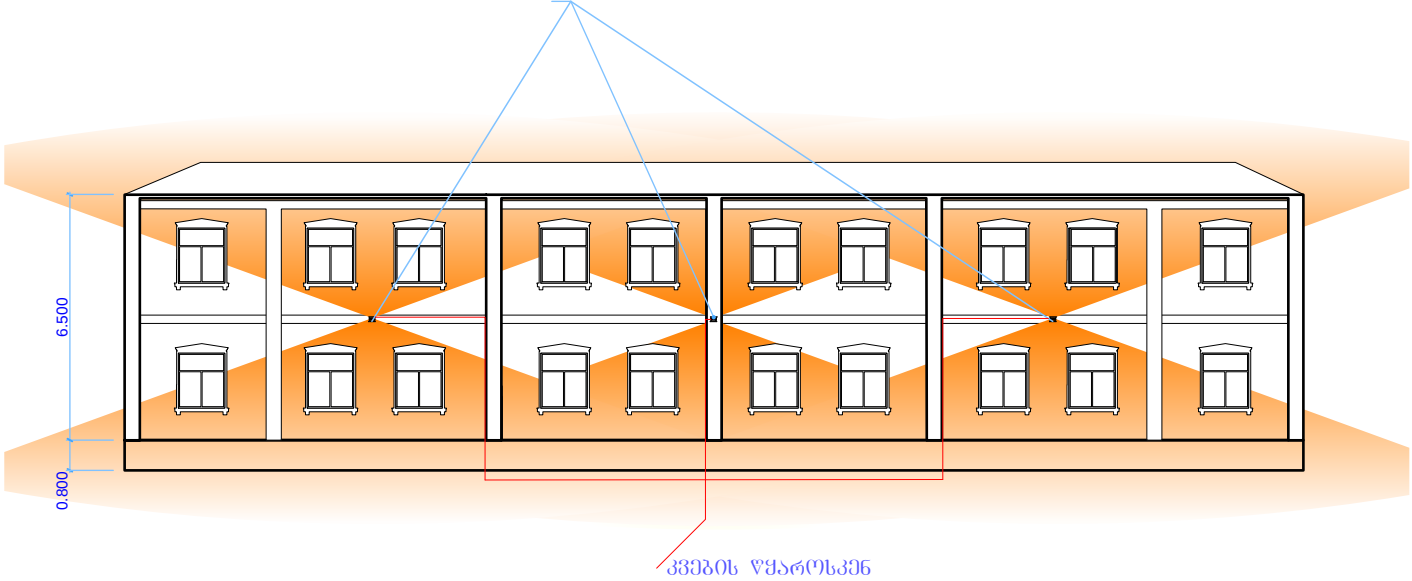

შენიშვნა: ელ საღებო მოეწყოს საკაბელო არხებში

სპეციფიკაცია		
გარე გამოყენების მინათების პროექტორი – 6 ერთეული		
პირობითი აღნიშვნები		
= მინათების პროექტორი — ელ. საღებო		
ობიექტის დასახელება		
ქალაქ ღმანისში წმინდა ნინოს ძ. №8 შენობის ვასალის რეაბილიტაცია		
ვასალის განათების მოწყობა		
ობიექტის მდებარეობა: ღმანისის მუნიციპალიტეტი		
დამკვეთი: ღმანისის მუნიციპალიტეტი		
პროექტირება: შ.პ.ს. „სობი-2005“ ს/კ 244685131 ქ. სობი, ბერიას ქ. №5		
შეასრულა		
შეამოწმა		
დირექტორი	ს. დოლობაია	
სტადია	მუშა პროექტი	
თარიღი	ფურცელი	ფურცლები
მასშტაბი: 1 :		