



სართულის გეგმა +7.20 ნიშნულზე
მ 1:200

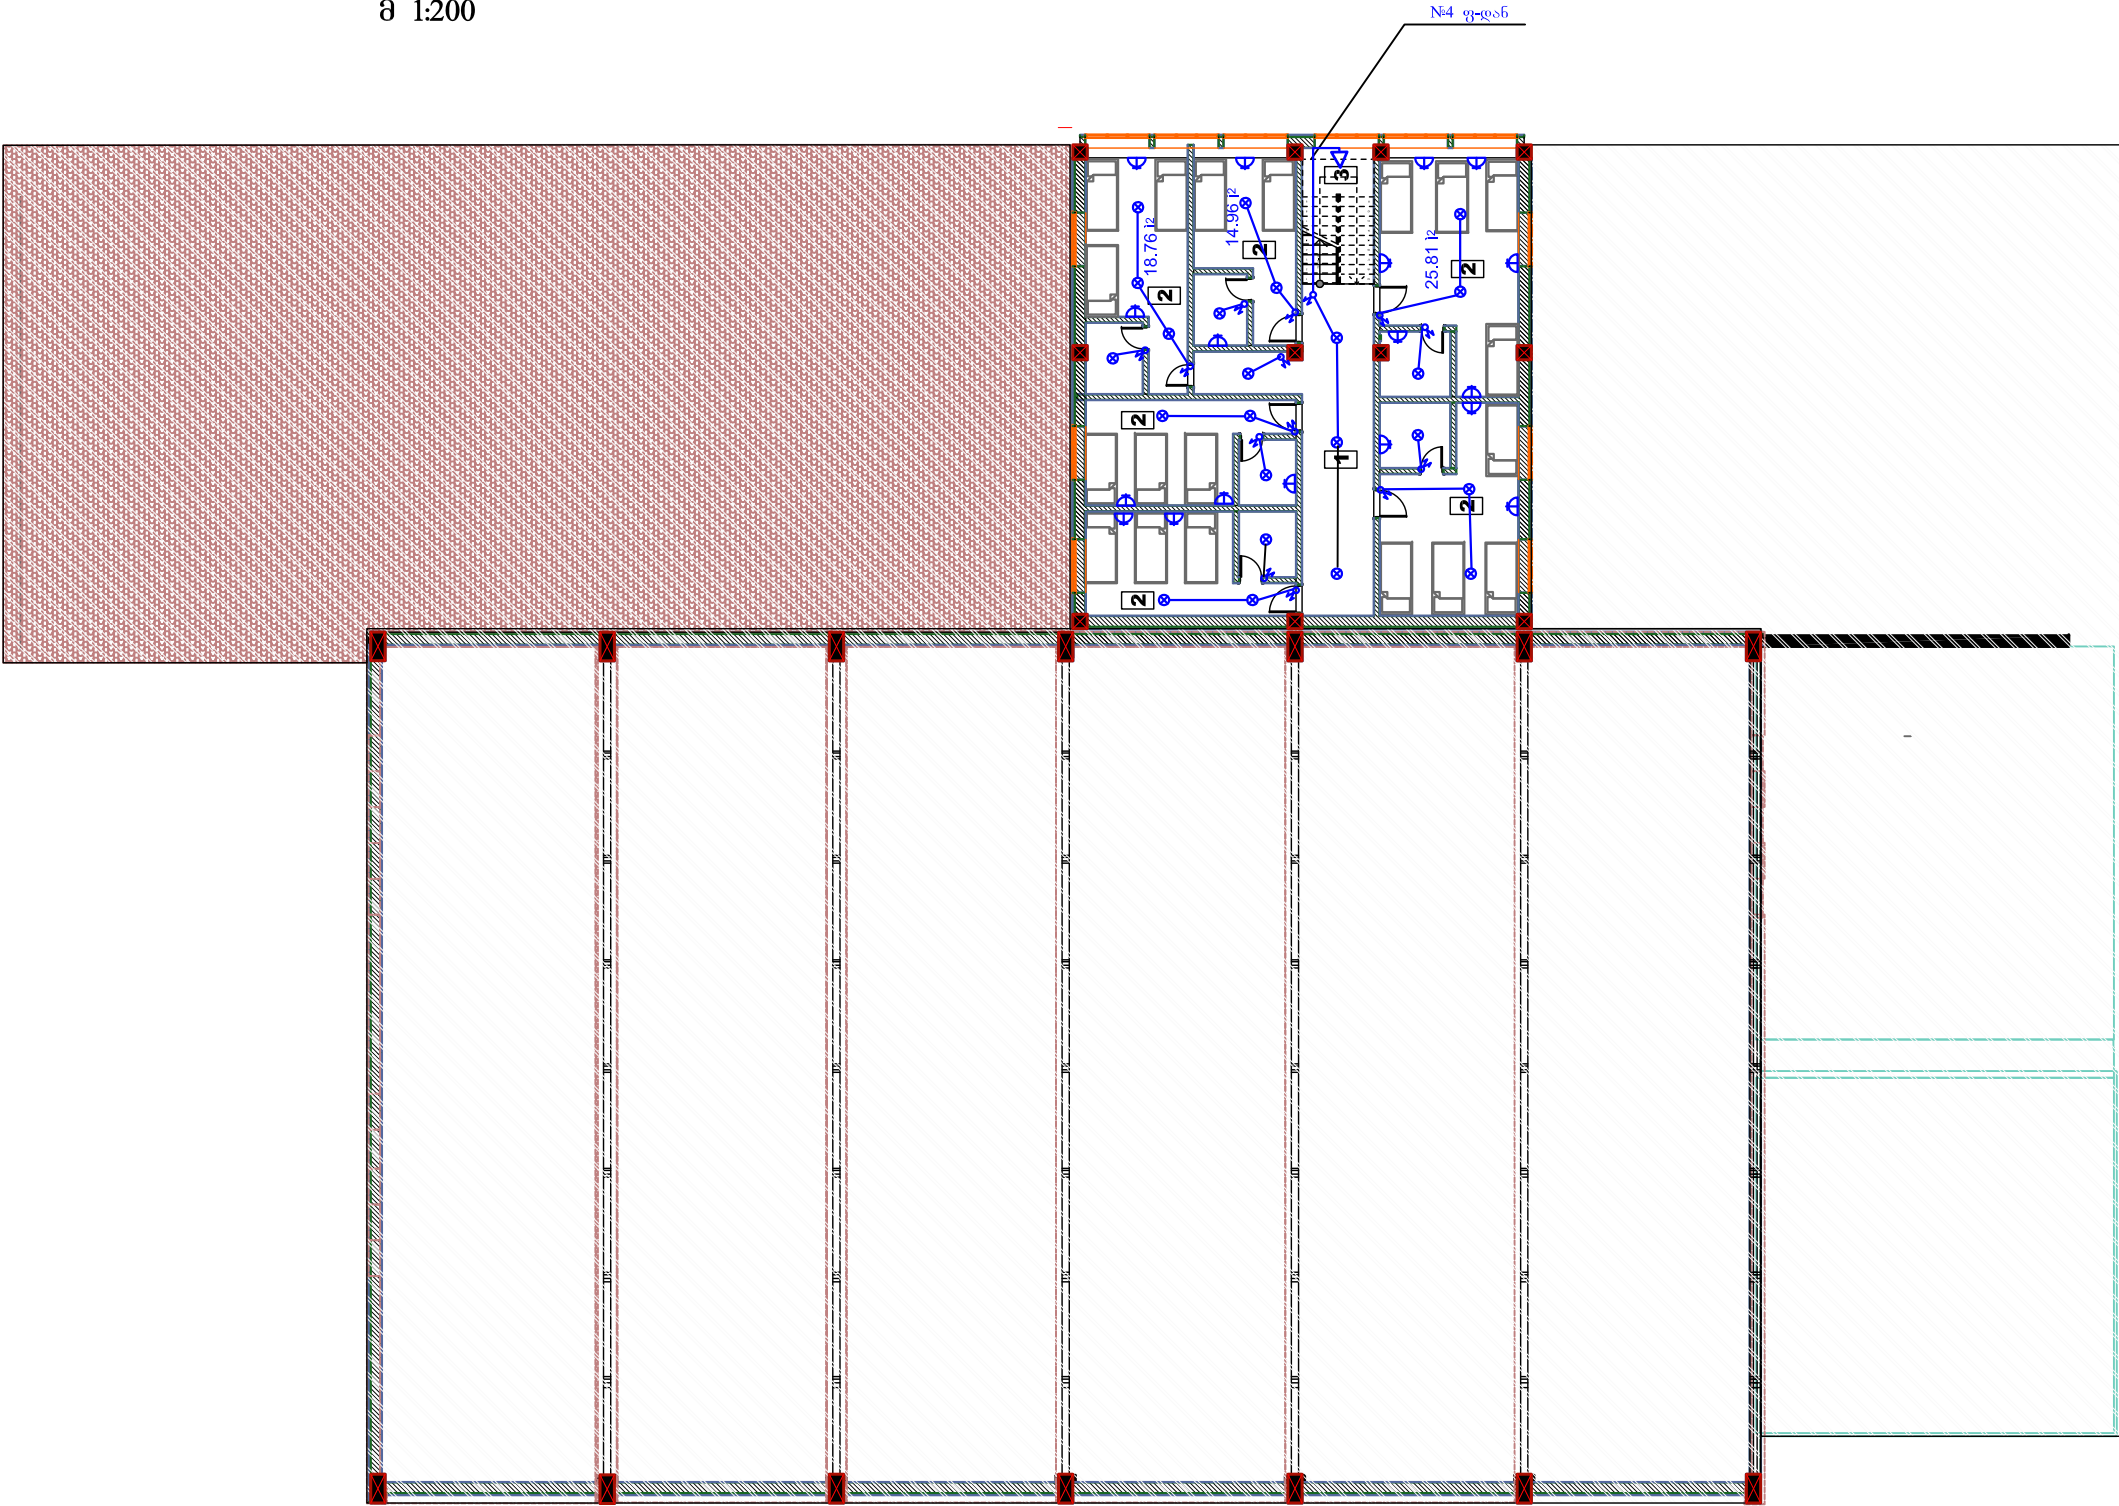

შ.პ.ს. „არქიტექტო“			შ.პ.ს. „არქიტექტო“ კ. იბიშვილი გ. შარტავას ქ. №38/36 ტელ: (095) 30 90 36 E-mail: archigocha@gmail.com			
ქ.თბილისი, შარტავას ქ. №38						
დირექტორი		შ. იბიშვილი	პროექტორი	გ. იბიშვილი	რ. იბიშვილი	13
პრ. მმ. არქიტექტორი		შ. იბიშვილი	პროექტორი	გ. იბიშვილი	რ. იბიშვილი	13-10
ელ. ინჟინერი		შ. იბიშვილი	პროექტორი	გ. იბიშვილი	რ. იბიშვილი	2015
შეასრულა			სართულის გეგმა +7.20 ნიშნულზე	თარიღი	2015	

სართულის გეგმა +10.80 ნიშნულზე
მ 1:200

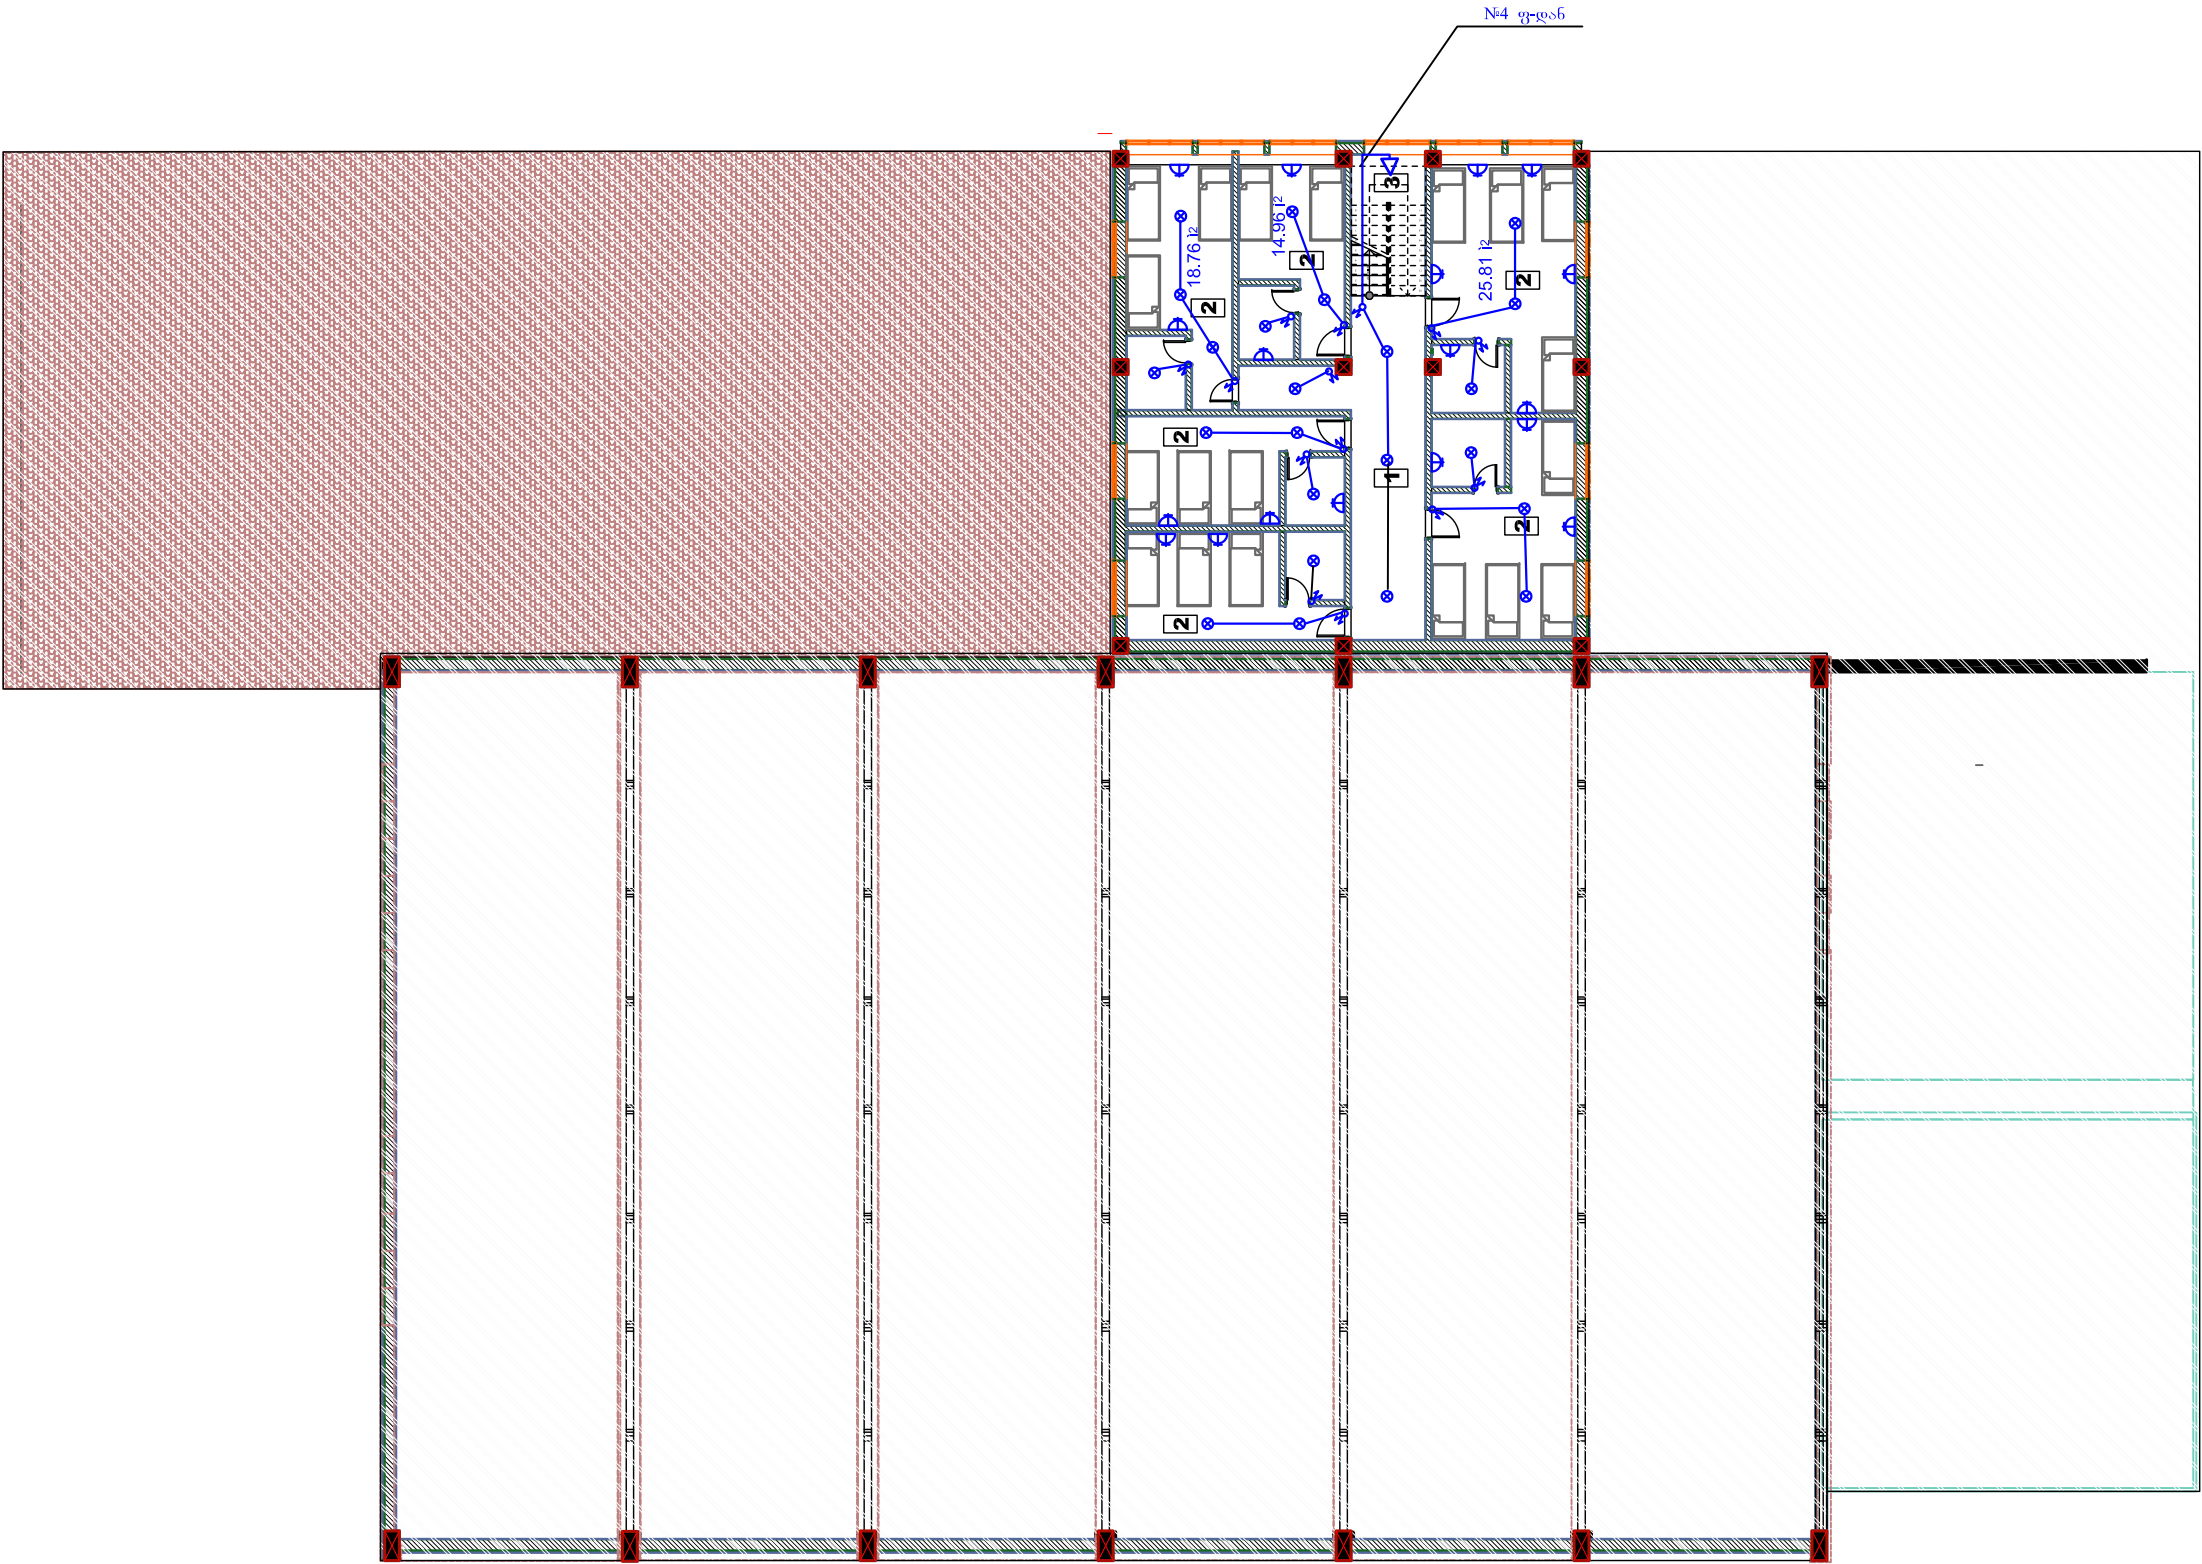

შ.პ.ს. „არქიტექტო“			შ.პ.ს. „არქიტექტო“ ქ. თბილისი, ვ. შარვაშიძის ქუჩა, №38/39 ტელ: 079 30 90 36 E-mail: archgocha@gmail.com		
პროექტი			შ.პ.ს. „არქიტექტო“		
დირექტორი		პროექტორი	პროექტორის ნაწილი	ფურც.	13
პროექტორი		პროექტორი	საინჟინერო-კონსტრუქციული პროექტი	ფურც.	14
პლ. ინჟინერი		პროექტორი	საინჟინერო-კონსტრუქციული პროექტი	ფურც.	15
შეასრულა			სართულის გეგმა +10.80 ნიშნულზე	თარიღი	2015წ

ელექტრო მოწყობილობის დაკვეთის სპეციფიკაცია


№	დასახელება და ელ.მოწყობილობის მასალები	მოწყობილ. მარკა,ტიპი	განზ. ერთ.	რაოდ- ბა
1	2	3	4	5
I. შიდა ელ.მოწყობილება				
1	მთავარი შემყვან-გამანაწილებელი ელ.კარადა 6 ჯგ-ზე. (1ც-85ა + 5ც-63ა); შემყვანზე 260/400 ა-ზე ავტომატიით).	—	კარ.	1
2	შემყვანო ავტომატი სამფაზა 60 ა-ზე	C-63	ც.	5
3	იზივე, 85 ა-ზე	—	"	1
4	ჯგუფური ელ. ფარი ერთფაზა ჯგუფური ავტ-მებით 6 ჯგ-ზე	—	"	1
5	იზივე, 5 ჯგუფზე (3ფ-2ც + 1ფ-3ც)	—	"	1
6	იზივე, 13 ჯგუფზე (3ფ-3ც + 1ფ-10ც)	—	"	1
7	იზივე, 13 ჯგუფზე (3ფ-2ც + 1ფ-8ც)	—	"	1
8	იზივე, 11 ჯგუფზე (3ფ-2ც + 1ფ-9ც)	—	"	1
9	იზივე, 10 ჯგუფზე (3ფ-3ც + 1ფ-7ც)	—	"	1
10	იზივე, 5 ჯგუფზე (3ფ-1ც + 1ფ-5ც)	—	"	1
11	იზივე, 3 ჯგუფზე სამფაზა ავტომატებით	—	"	1
12	ნორმალური შესრულების ამომრთველი სამფაზა	—	"	2
13	ღენის სამფაზა პირდაპირი ჩართვის მრიცხველი 5 ა-ზე	—	"	1
14	ღენის ღამწვეი ტრ-რი 400/5 ა.	—	"	3
15	კაბვის ღამწვეი ტრ-რი კოლოფით 000 - 01- 220/36 ვ.	ЯТП-0.25	"	2
16	ამომრთველი ნორმალური შესრულების ერთპოლუსიანი	—	"	56
17	იზივე გაორებული ნორმალური შესრულების	—	"	29
18	იზივე ერთ ჩართვაზე ჰერმეტიული შესრულების	—	"	1
19	შტ. როზეტი ნორმ. შესრულ. მესამე ღამამიწ. კონტაქტით	—	"	108
20	იზივე ჰერმეტიული შესრულების	—	"	2
21	იზივე, გაორებული ნორმალური შესრულების	—	"	6
22	სანათი “პლაფონის“ ტიპის ჰერის სიმძლ. 1X60 ვტ.	—	"	50
23	იზივე 100 ვტ. სიმძლავრის	—	"	10
24	იზივე კედლის 60 ვტ. სიმძლავრის	—	"	4
25	იზივე 100 ვტ. სიმძლავრის	—	"	5
26	სანათი ვარვარა ნათურით ღამცაპი მიწით ჰერის სიმძლ. 100 ვტ	—	"	92
27	წერტილოვანო სანათი სიმძლ. 1X60 ვტ	—	"	23
28	იზივე სიმძლავრით 100 ვტ	—	"	6
29	გაღამრთველი ორპოლუსიანი ორი მიმართულებით ნორმალური შესრულებით	ПНМ2-25/Н2	"	2

1	2	3	4	5
30	გაღასასვლელი ამომრთველი ორ აღბილიდან მართვის	—	ც.	4
31	სანათი “პროექტორის“ ტიპის სიმძლ. 400 ვტ კონსოლით მერცხლისწელის ნათურით “Д Р Л“- 400	ЖКУ01-400	"	20
32	სანათი “პროექტორის“ ტიპის სიმძლ. 400 ვტ კონსოლით მერცხლისწელის ნათურით “Д Р Л“- 200	ЖКУ01-200	"	14
33	სანათი ვარვარა ნათურით ჰერმეტიული შესრულების სიმძლ. 60 ვტ. (საწნისთვის) ჰერის	—	"	4
34	ღამიწების კუთხოვანა L50X50X5 L=3.0მ	50X50X5	"	3
35	ფოლადის ნაბლინი Ø 8 მმ	Ø 8 მმ	მ	115
36	ფოლადის ზოლი კვეთით 40X4 მმ	40X4	"	15
37	ფარული გაყვანილობის სპილენძის კარლვინიანი საღიწი ორმაგი ოზოლაციით კვეთით 3X2,5 კვ.მმ	ПУГНП	"	1300
38	იზივე, კვეთით 3X1,5 კვ.მმ	"	"	300
39	იზივე, კვეთით 2X1,5 კვ.მმ	"	"	335
40	იზივე, კვეთით 2X2,5 კვ.მმ	"	"	140
41	იზივე, კვეთით 4X6,0 კვ.მმ	"	"	135
42	იზივე, კვეთით 4X2,5 კვ.მმ	"	"	35
43	იზივე, კვეთით 4X4,0 კვ.მმ	"	"	40
44	სპილენძის კარლვინიანი კაბელი კვეთით 5X4,0 კვ.მმ	A05VV-F	"	50
45	იზივე, კვეთით 5X6,0 კვ.მმ	"	"	20
46	იზივე, კვეთით 4X4,0 კვ.მმ	"	"	230
47	იზივე, კვეთით 4X25 + 1X16,0 კვ.მმ	"	"	45
48	სპილენძის საღიწი ერთკარლვინიანი კვ. 1X4,0 კვ.მმ.	ПВ - 0,5	"	15
49	იზივე კვ. 1X6,0 კვ.მმ.	"	"	15
50	იზივე კვ. 1X2,5 კვ.მმ.	"	"	300
51	იზივე კვ. 1X10,0 კვ.მმ.	"	"	200
52	იზივე კვ. 1X16,0 კვ.მმ.	"	"	400
53	იზივე კვ. 1X25,0 კვ.მმ.	"	"	150

შ.პ.ს. „არქიტეძი“				შ.პ.ს. „არქიტეძი“ ქ. თბილისი გ. შარტავის ქუჩა №38,36 ტელ: (095) 30 90 36 E-mail: archkocha@gmail.com		
ქ.თბილისი, შ.შარტავას ქ. №38						
ღირებუტოტო		გ.გოტოტვაძე	ელექტოტოტოტის ნაწოტო	ტოტოტ.	13	
პრ.მთ.არქოტექტოტოტო		გ.გოტოტვაძე	სკოტოტკომპლემსოტის პროექტო ხაშუროტოტ მუნიოტ			

ელექტრო მოწყობილობის ღაკვეთის სვეციშაკაცია

N	ღასახელეა ღა ელ.მოწყობილობის მასალეი	მოწყობილობის მარკა, ტიპი	ბანზ. ერთ.	რაოდ- ბა
1	2	3	4	5
54	საკონტროლო კაბელი სპილენძის კვეთით 4X2,5 კვ.მმ.	КВВГ	"	40
55	ვოლდის მილი ϕ 20 მმ	Т 20	"	85
56	იბივე ϕ 25 მმ	Т 25	"	405
57	პლასტმასის მილი ϕ 32 მმ. (კაბელის ღასაცავად)	პ.მ. 32	"	345
58	პლასტმასის მილი ϕ 40 მმ. (კაბელის ღასაცავად)	პ.მ. 40	"	340
59	სპილენძის კაბელი ორმაბი ოზოლაციით კვეთით 3X95 + 1X35 კვ.მმ²	ВВБГ-1000	"	50
60	ამომრთველი პაკეტური სამფაზა 10 ა-ზე	ГПВМ3 - 10	ც.	1
61	წინაღობის თერმომეტრი	ТСП	"	1
62	ავტომატური მართვის კარაღა	ШУ - 5102 - 03В2 Р	"	1
63	ავტომატური ჩამრთველი ერთფაზა	АП-50-3мт	"	1
64	სამფაზა შტეფსელის ორზეტი	—	"	10
65	მაბნოტური ბამშვი	ПМЕ-232	"	2
66	მაბნოტური ბამშვი	ПА-312	"	5
67	მაბნოტური ბამშვი	ПМ-412	"	1
68	მართვის ღილაკი	ПКЕ-222	"	8
69	ნათურა სპორტღარბაზის ბასანათეებლად	ДРЛ - 400	"	20
70	ნათურა სპორტღარბაზის ბასანათეებლად	ДРЛ - 200	"	14
71	ბანშტოების კოლოფი ბანათეების ძელისნათვის	—	"	80
72	ვარვარა ნათურა 60 ვტ. 220 ვ.	—	"	60
73	იბივე 100 ვტ.	—	"	125
74	წერტილოვანი სანათის ნათურა 60 ვტ.	—	"	23
75	იბივე 100 ვტ.	—	"	6
76	შემფვანი ავტომატი სამფაზა 600 ა-ზე	Я3143 - 29	"	1

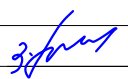შ.პ.ს. „არქიტედი“			შ.პ.ს. „არქიტედი“ ქ. თბილისი გ. შარტავეს ქუჩა №38.36 ტელ: (095) 30 90 36 E-mail: archkocha@gmail.com			
ქ.თბილისი, ქ.შარტავეს ქ. №38						
ღირებურობი		განოვრვადი	ელმებურობის ნაწილი	რაოდ.	13	
პრ.მთ.არქიტექტორი		განოვრვადი	სპორტკომპლემისის პრემებტი ხაშურის მუნიციპალიტეტში	ფურც.	ა-13	
ელ. ინჟინერი		ვ.ბანანი		მასშ.		
			ელ. მოწყობილობის ღაკვეთის სპეციშაკაცია	თარიღ	2015წ	
შესასრულა						