

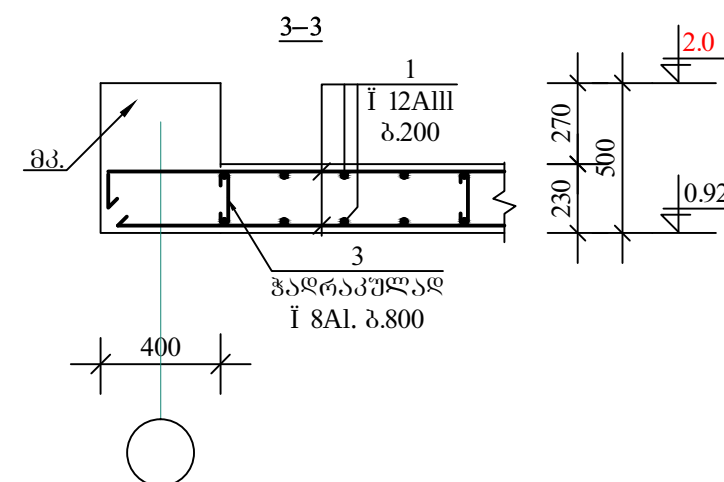
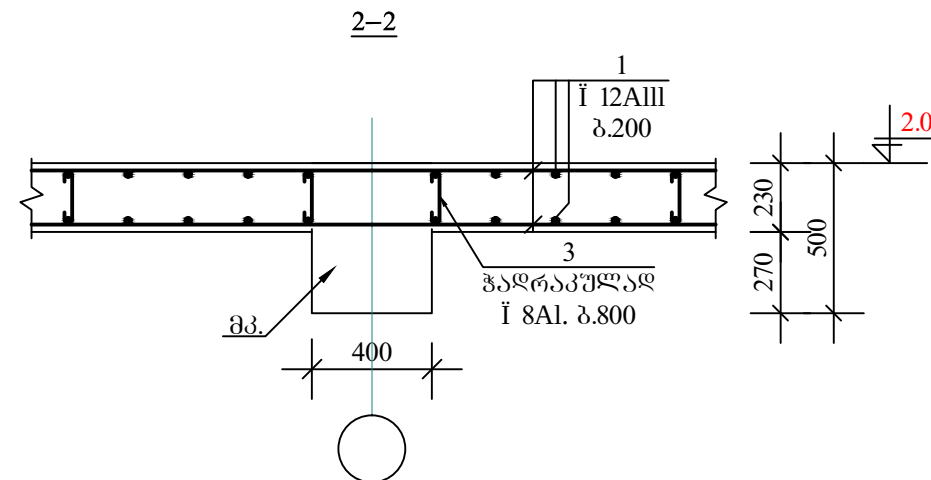
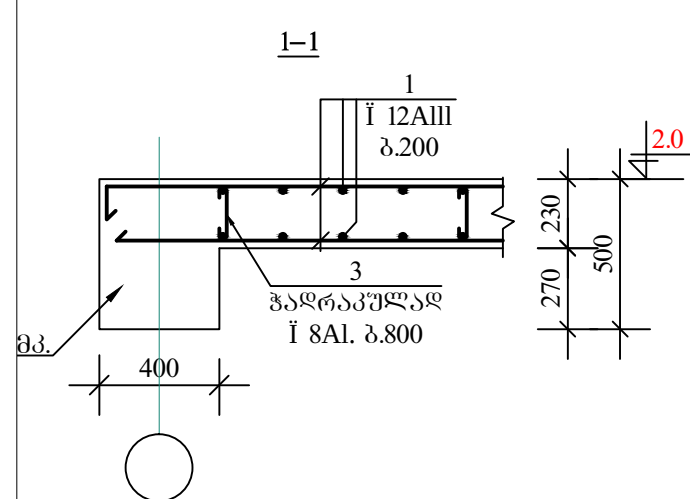
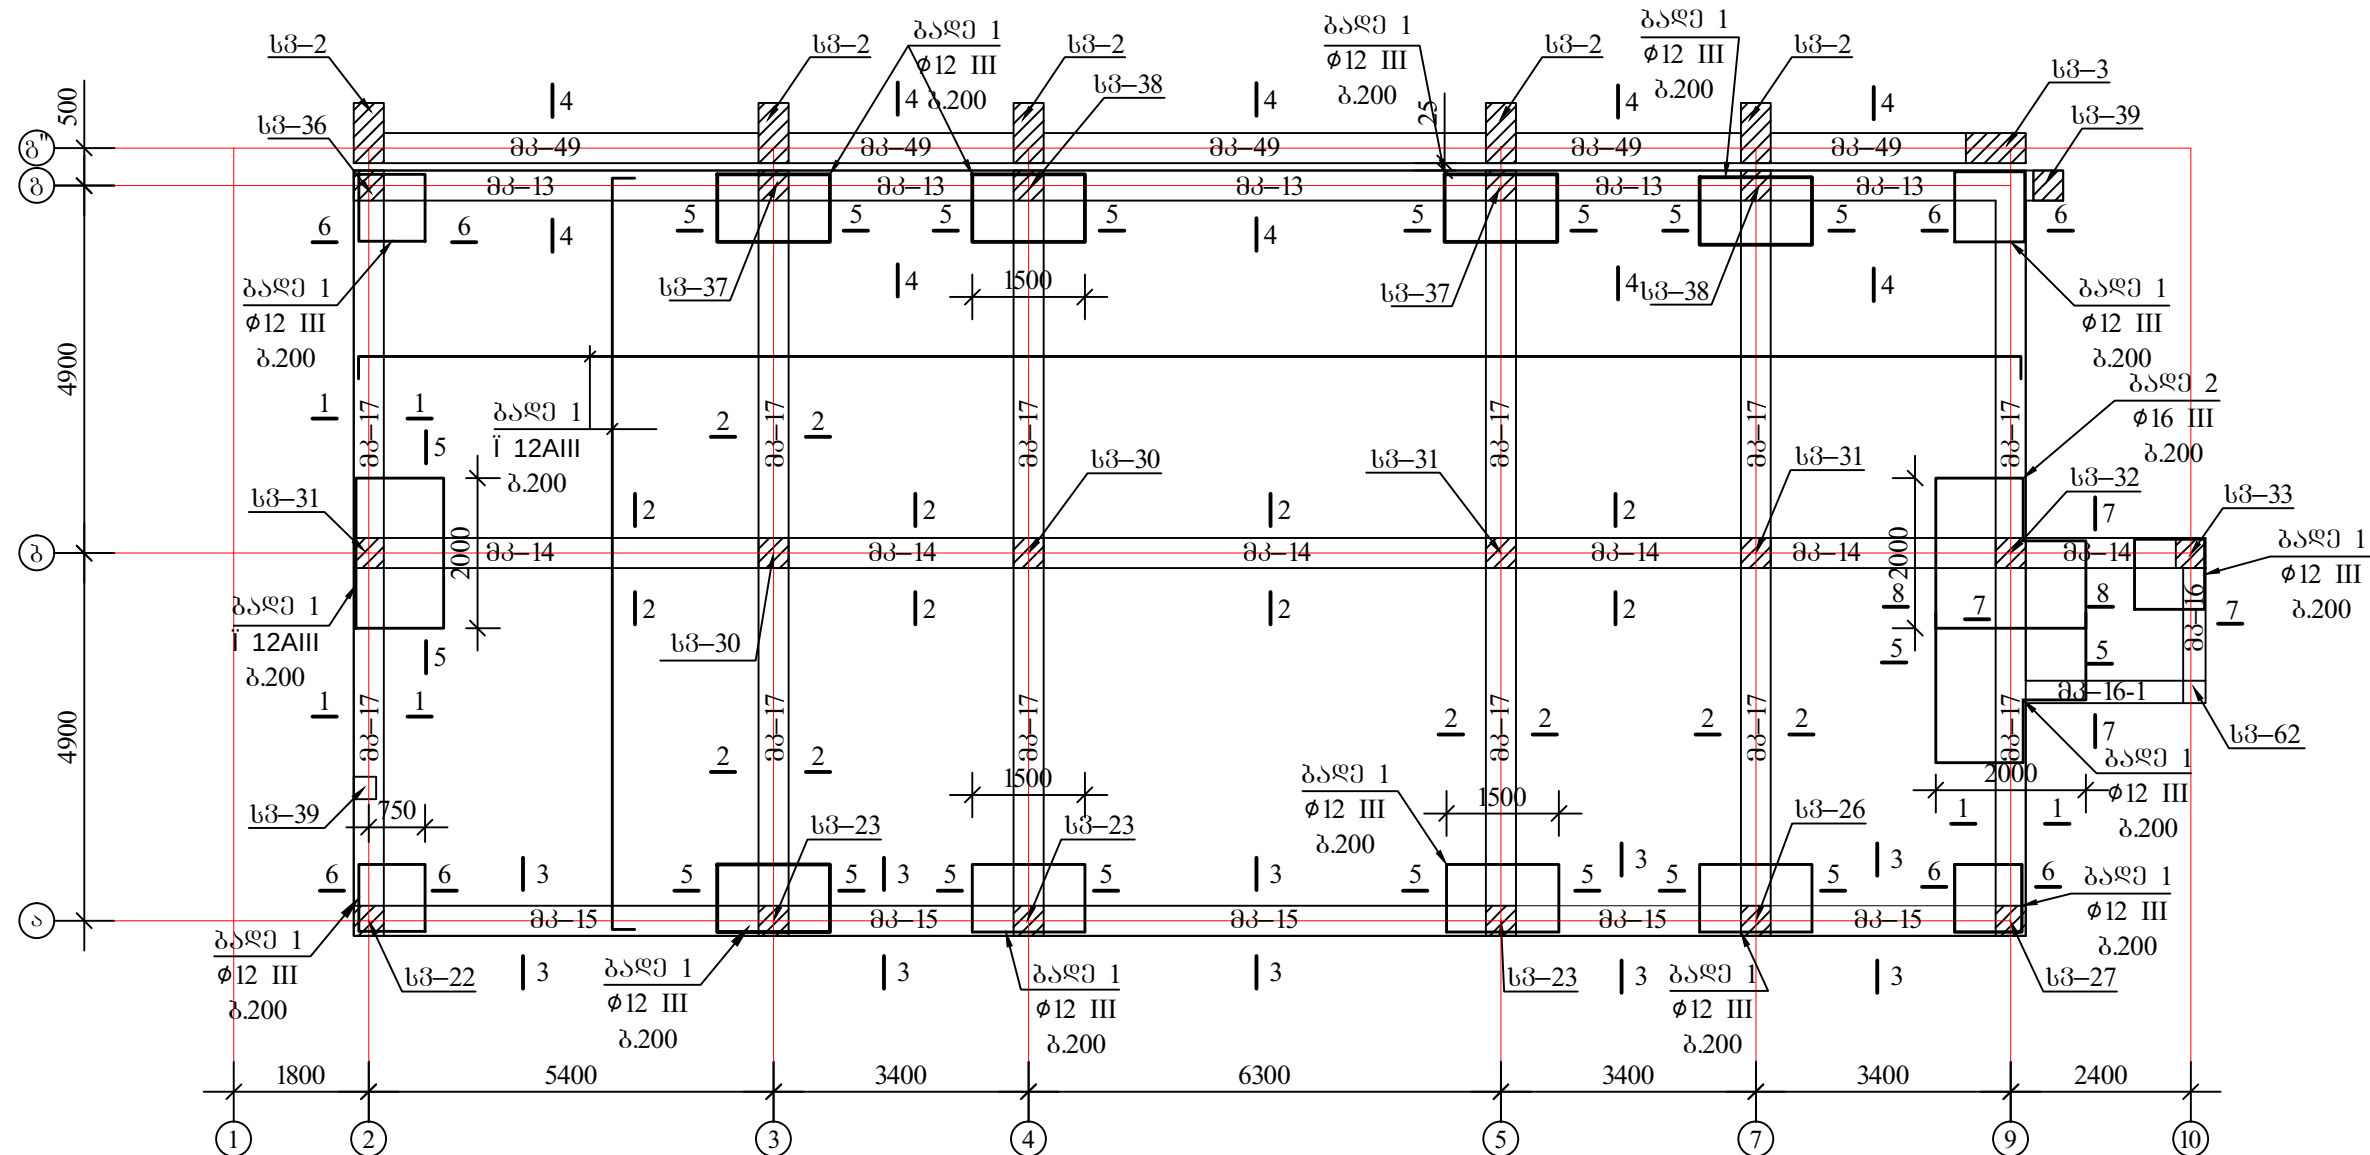
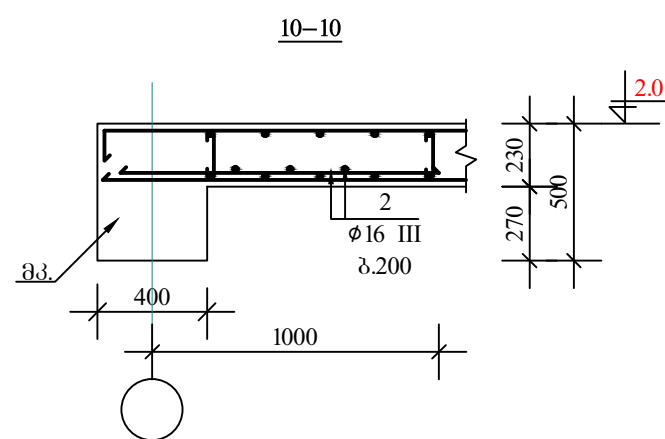


მონ. რკ/ბ გაღახურვის უილის არმირების გეგმა ზელა ზონაში 2.0 მ.1:100









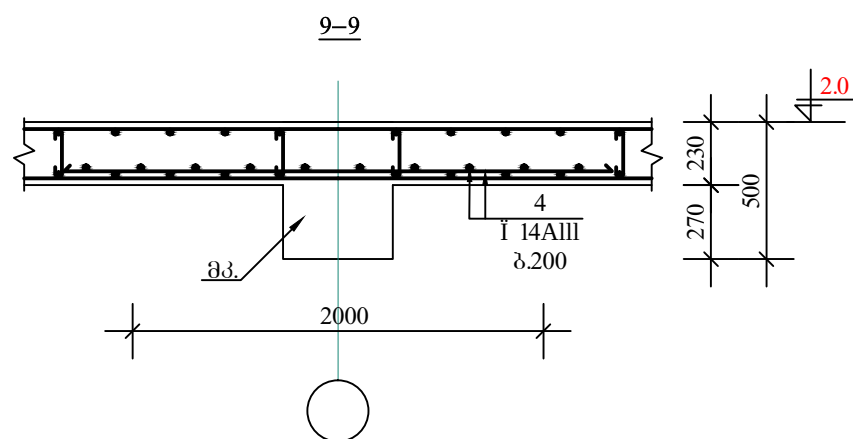


ღამგველი:		
თვითმმართველი ერთეული ხაშურის მუნიციპალიტეტი		
პროექტის დასახელება:		
ქ. ხაშურის სპორტკომპლექსის პროექტი		
 Archigo Studio		
შ.პ.ს. „არქიტექტი“ ა. თბილისი ქ. შარტავას ქუჩა №38 ტელ: (995) 30 90 36 E-mail: archigocha@gmail.com		
თანამდებობა	გვარი	ხელმოწერა
პრ. მთ. არქიტექტ.	ბ. ჩოგოვაძე	
შეასრულა	0. მიძაბაძე	
თარიღი	2015 წ.	
კონსტრუქციული ნაწილი	ფურცელი	
გადახურვის ფილის არმირება	კ-75	

მონ. რკ/ბ გალახურვის ფილის მოწყობის გეგმა 2.0 მ.1:100

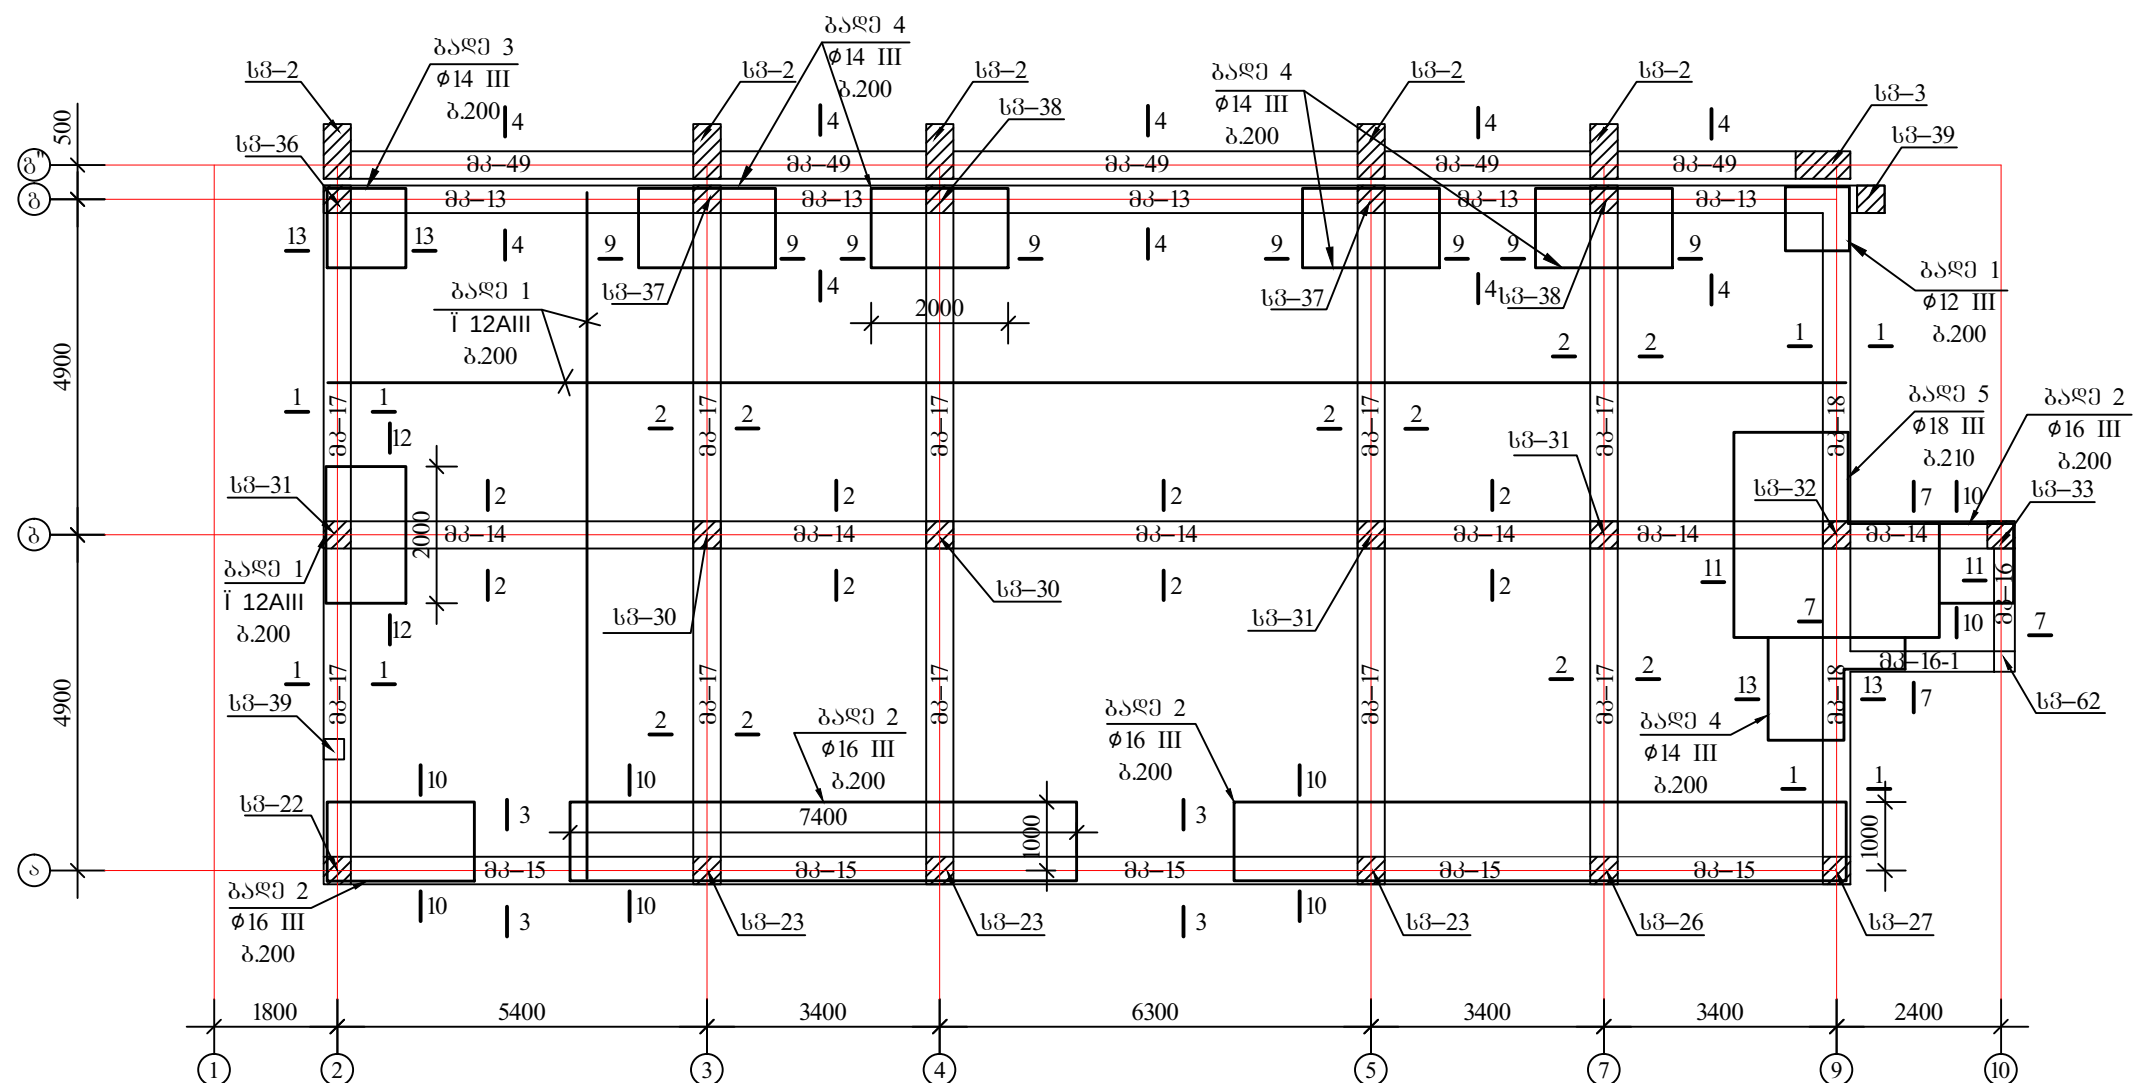

დამკვეთი:		
თავისმართებული პრემიული ხაზების მუნიციპალიტეტი		
პროექტის დასახელება:		
დ. ხაზების სპორტო-მედიცინის პროექტი		
		
შ.პ.ს. „არქიტექტი“		
დ. თბილისი, ქ. შარტავის ქუჩა №38		
ტელ: (995) 30 90 36		
E-mail: archigocha@gmail.com		
თანამდებობა	გვარი	სმელმოწერა
პრ. მთ.	ბ. ჩუბუკაძე	
არქიტექტ.		
შეასრულა	0. მიქაბაძე	
თარიღი	2015 წ.	
კონსტრუქციული ნაწილი	ფურცელი	
გალახურვის ფილის მოწყობის გეგმა	კ-76	

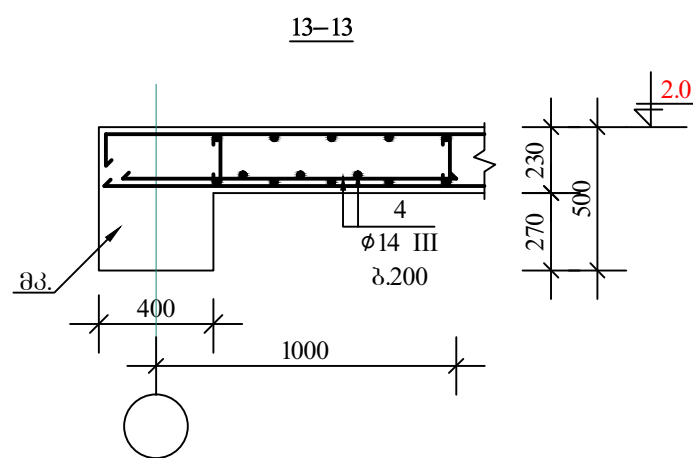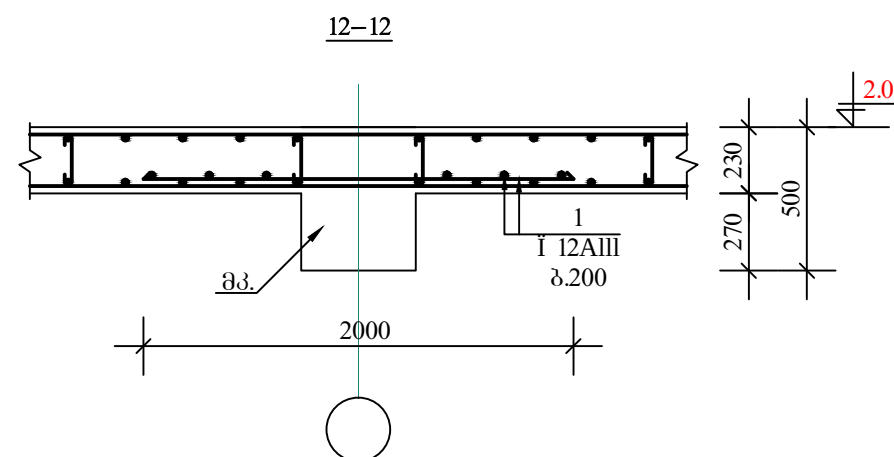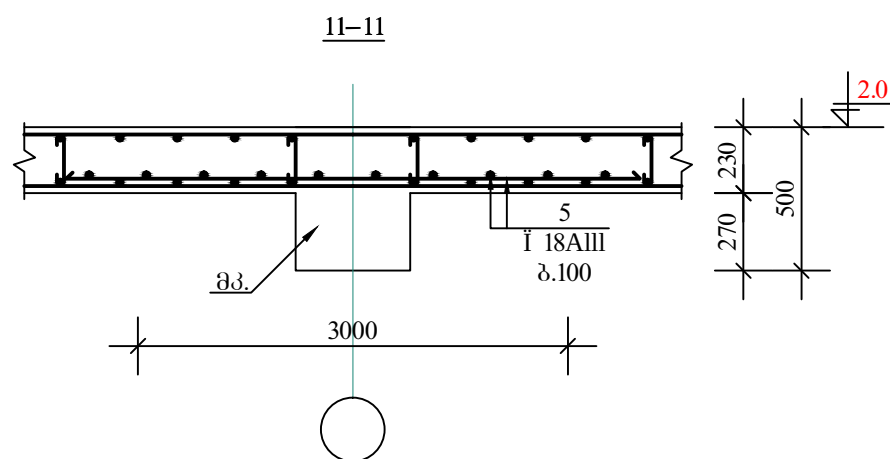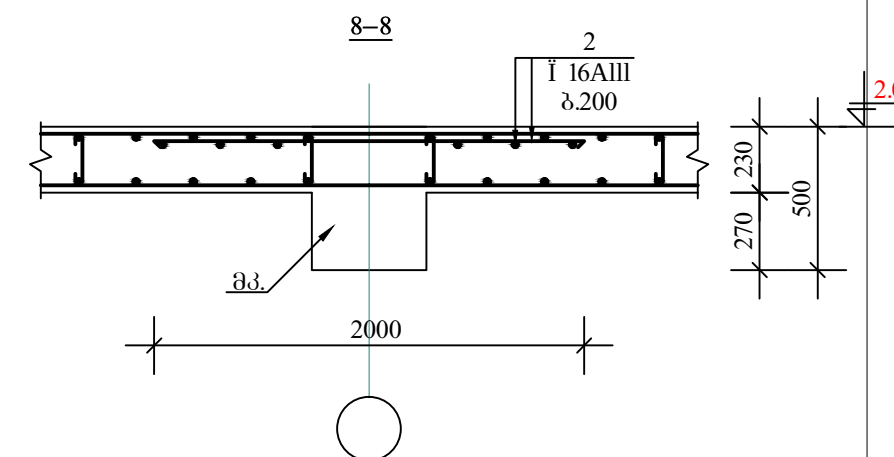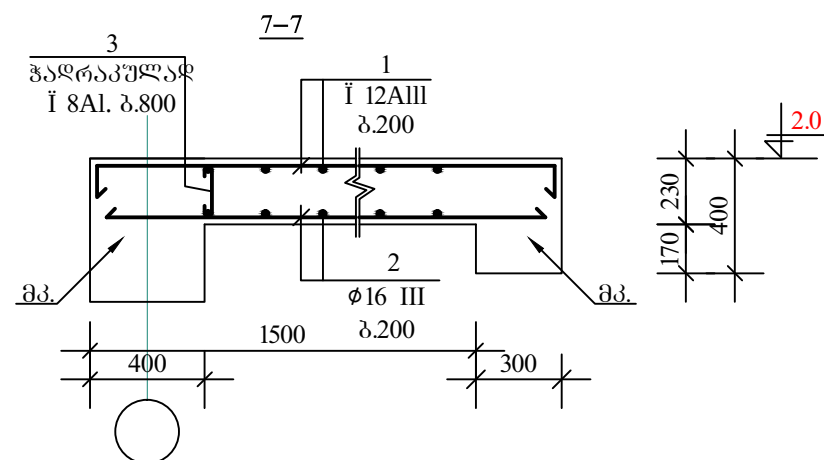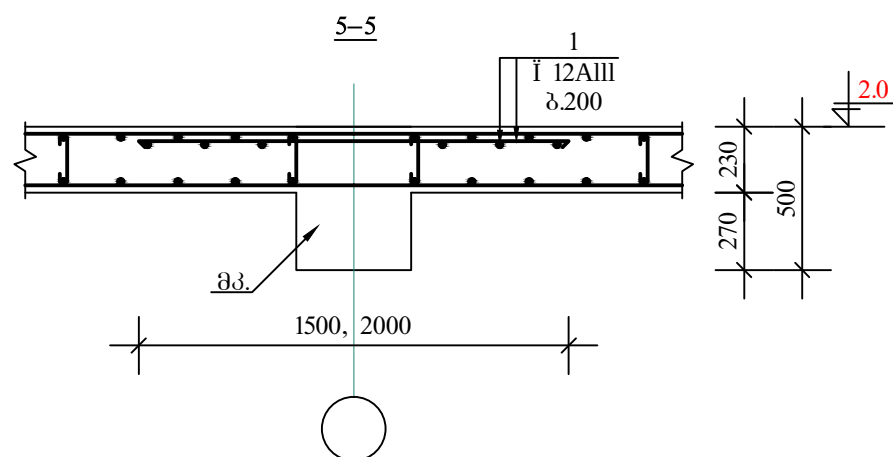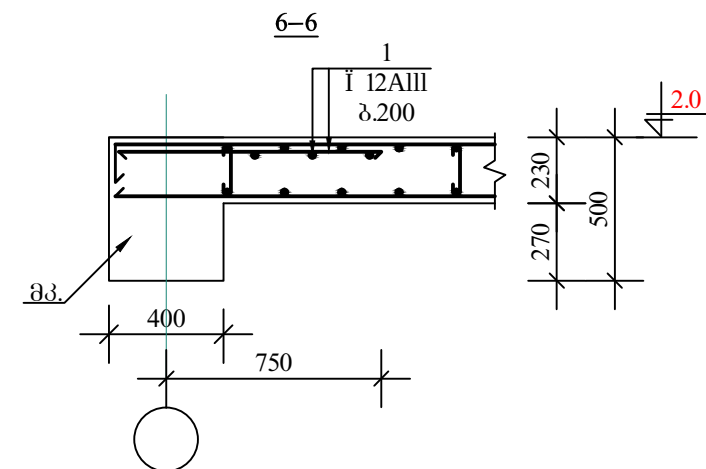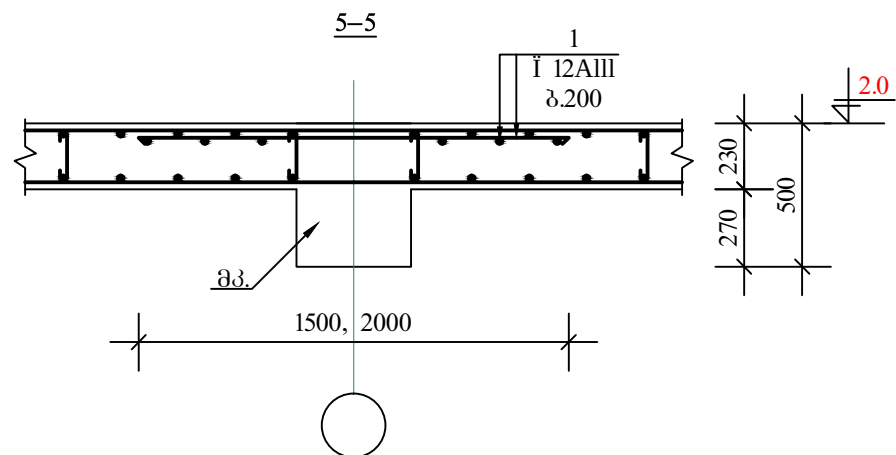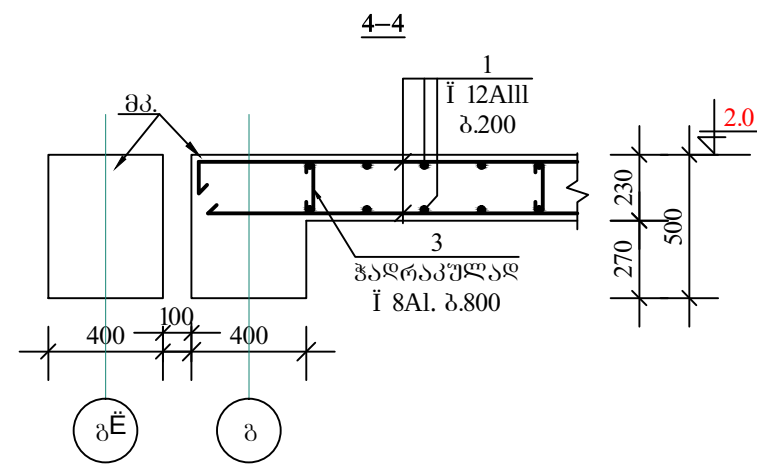

არმატურის სპეციფიკაცია							არმატურის ამოკრება			
1	პოზ №	ესპიზი	Ø მმ	L მ	n c	nXL მ	Ø მმ	nXL მ	მასა AIII	კვ AI
1	2	3	4	5	6	7	8	9	10	11
	1	აღბილზე	12 AIII	—	—	4 900,0	18 AIII	150,0	299,5	—
	2	აღბილზე	16 AIII	—	—	330,0	16 AIII	330,0	520,6	—
	3	200 80 80	8 AI	360	370	133,2	14 AIII	140,0	169,1	—
	4	აღბილზე	14 AIII	—	—	140,0	12 AIII	4 900,0	4 348,1	—
	5	აღბილზე	18 AIII	—	—	150,0	8 AI	133,20		52,6
გადასუბვის ფილა ▼ 1,15							გეგმონი			
							v= 42,00 მ³			
							B-25			

დამკვეთი:

თვითმმართველი ერთეული
ხაშურის მუნიციპალიტეტი

პროექტის დასახელება:

ქ. ხაშურის სპორტკომპლექსის
პროექტი




შ.პ.ს. „არქიტექტი“
ქ. თბილისი ქ. შარტავას
ქუჩა №38

ტელ: (995) 30 90 36


E-mail: archigocha@gmail.com

თანამდებობა	გვარი	ხელმოწერა
პრ. მო.	ბ. ჩოგოვაძე	
არქიტექტ.		
შეასრულა	ო. მიძაბაძე	
თარიღი	2015 წ.	
კონსტრუქციული ნაწილი	ფურცელი	
გადასუბვის ფილა კვეთები	კ-77	

ღამგვეთი:		
თემატიკური პროექტი ხაშურის მუნიციპალიტეტი		
პროექტის დასახელება:		
ქ. ხაშურის სპორტკომპლექსის პროექტი		
 Architects Studio		
შ.პ.ს. „არქიტექტი“ ქ. თბილისი ქ. შატაშაძის ქუჩა №38 ტელ: (995) 30 90 36 E-mail: archigocha@gmail.com		
თანამდებობა	გვარი	სემლიწერი
პრ. მი. არქიტექტ.	ბ. ნორგვაძე	
შეასრულა	ო. შიბაძე	
თარიღი	2015 წ.	
კონსტრუქციული ნაწილი	ფურცელი	
გადასვრვის ფურცის არმონიზაქ 5,60 მ	კ-78	

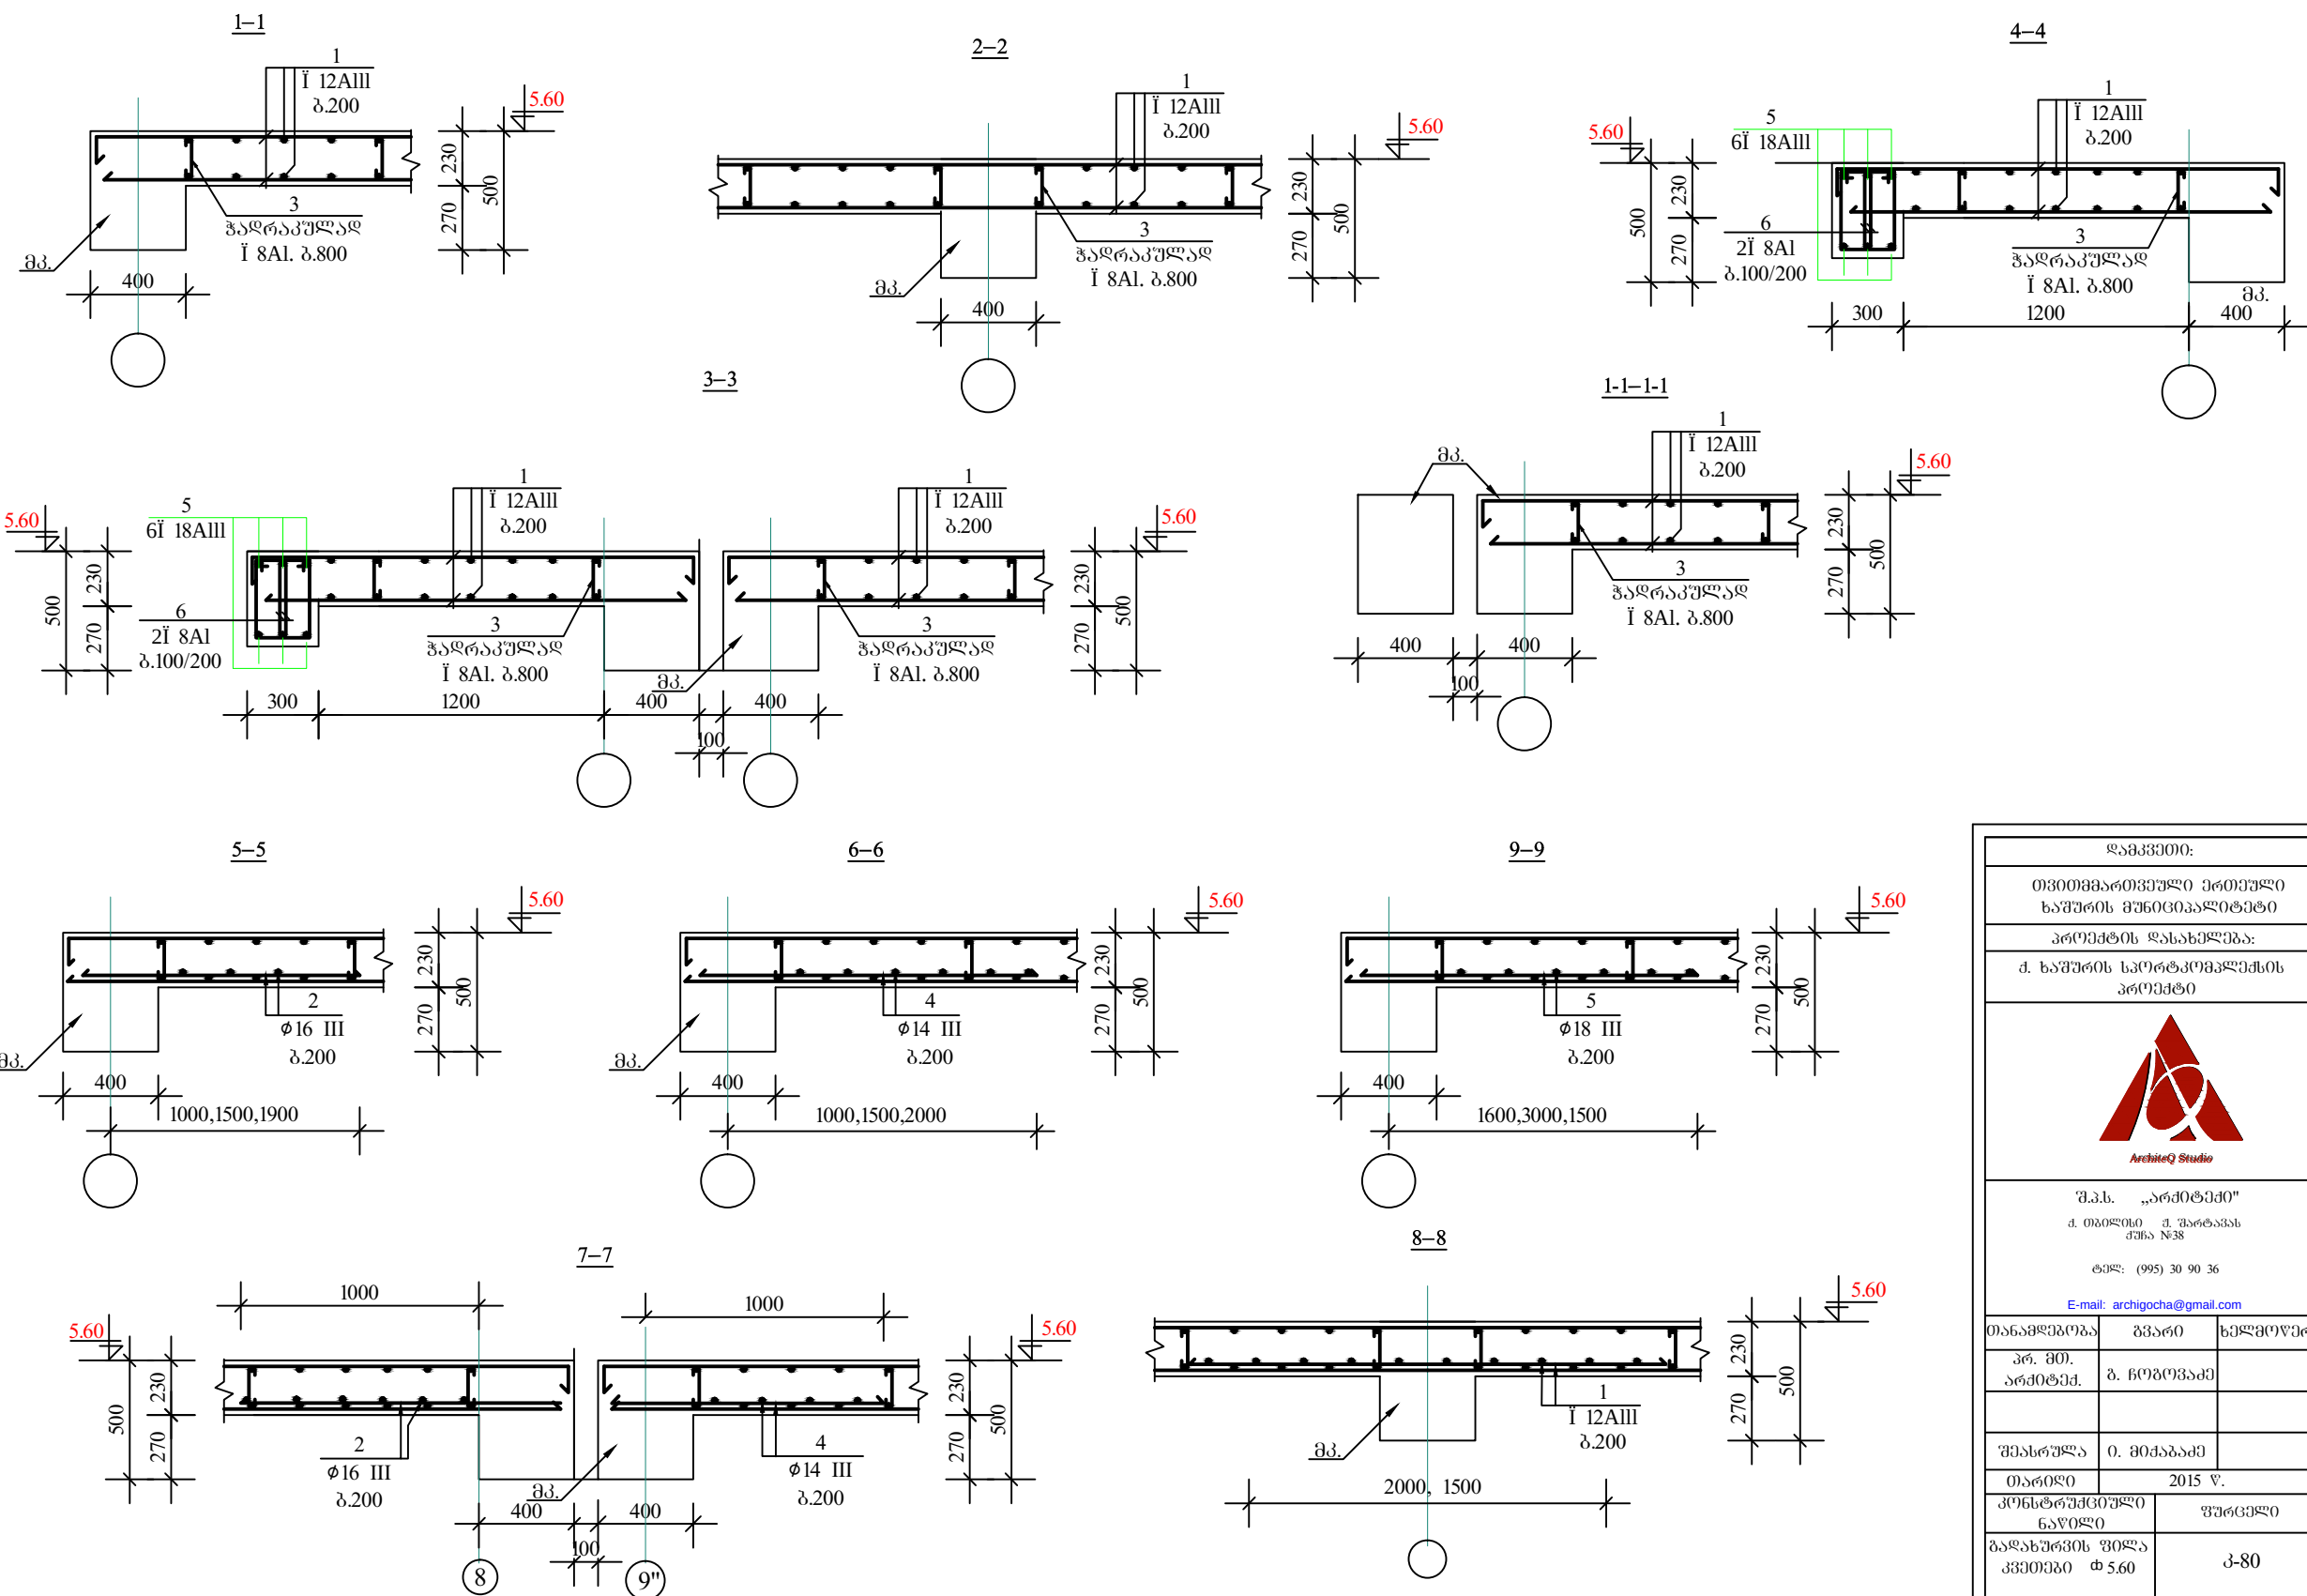


ღამკვეთი:		
თვითმმართველი ერთეული ხაშურის მუნიციპალიტეტი		
პროექტის დასახელება:		
დ. ხაშურის სპორტოკომპლექსის პროექტი		
		
შ.პ.ს. „არქიტექტი“		
დ. თბილისი დ. ვარკეთილის ქუჩა №38		
ტელ: (995) 30 90 36		
E-mail: archigocha@gmail.com		
თანამდებობა	გვარი	ხელმოწერა
პრ. მთ.	მ. ჩოგვაძე	
არქიტექტ.		
შეასრულა	ი. მამაბაძე	
თარიღი	2015 წ.	
კონსტრუქციული ნაწილი	ფურცელი	
ბაღახურის ფილა კვეთები	ფ. 5.60	
	კ-80	

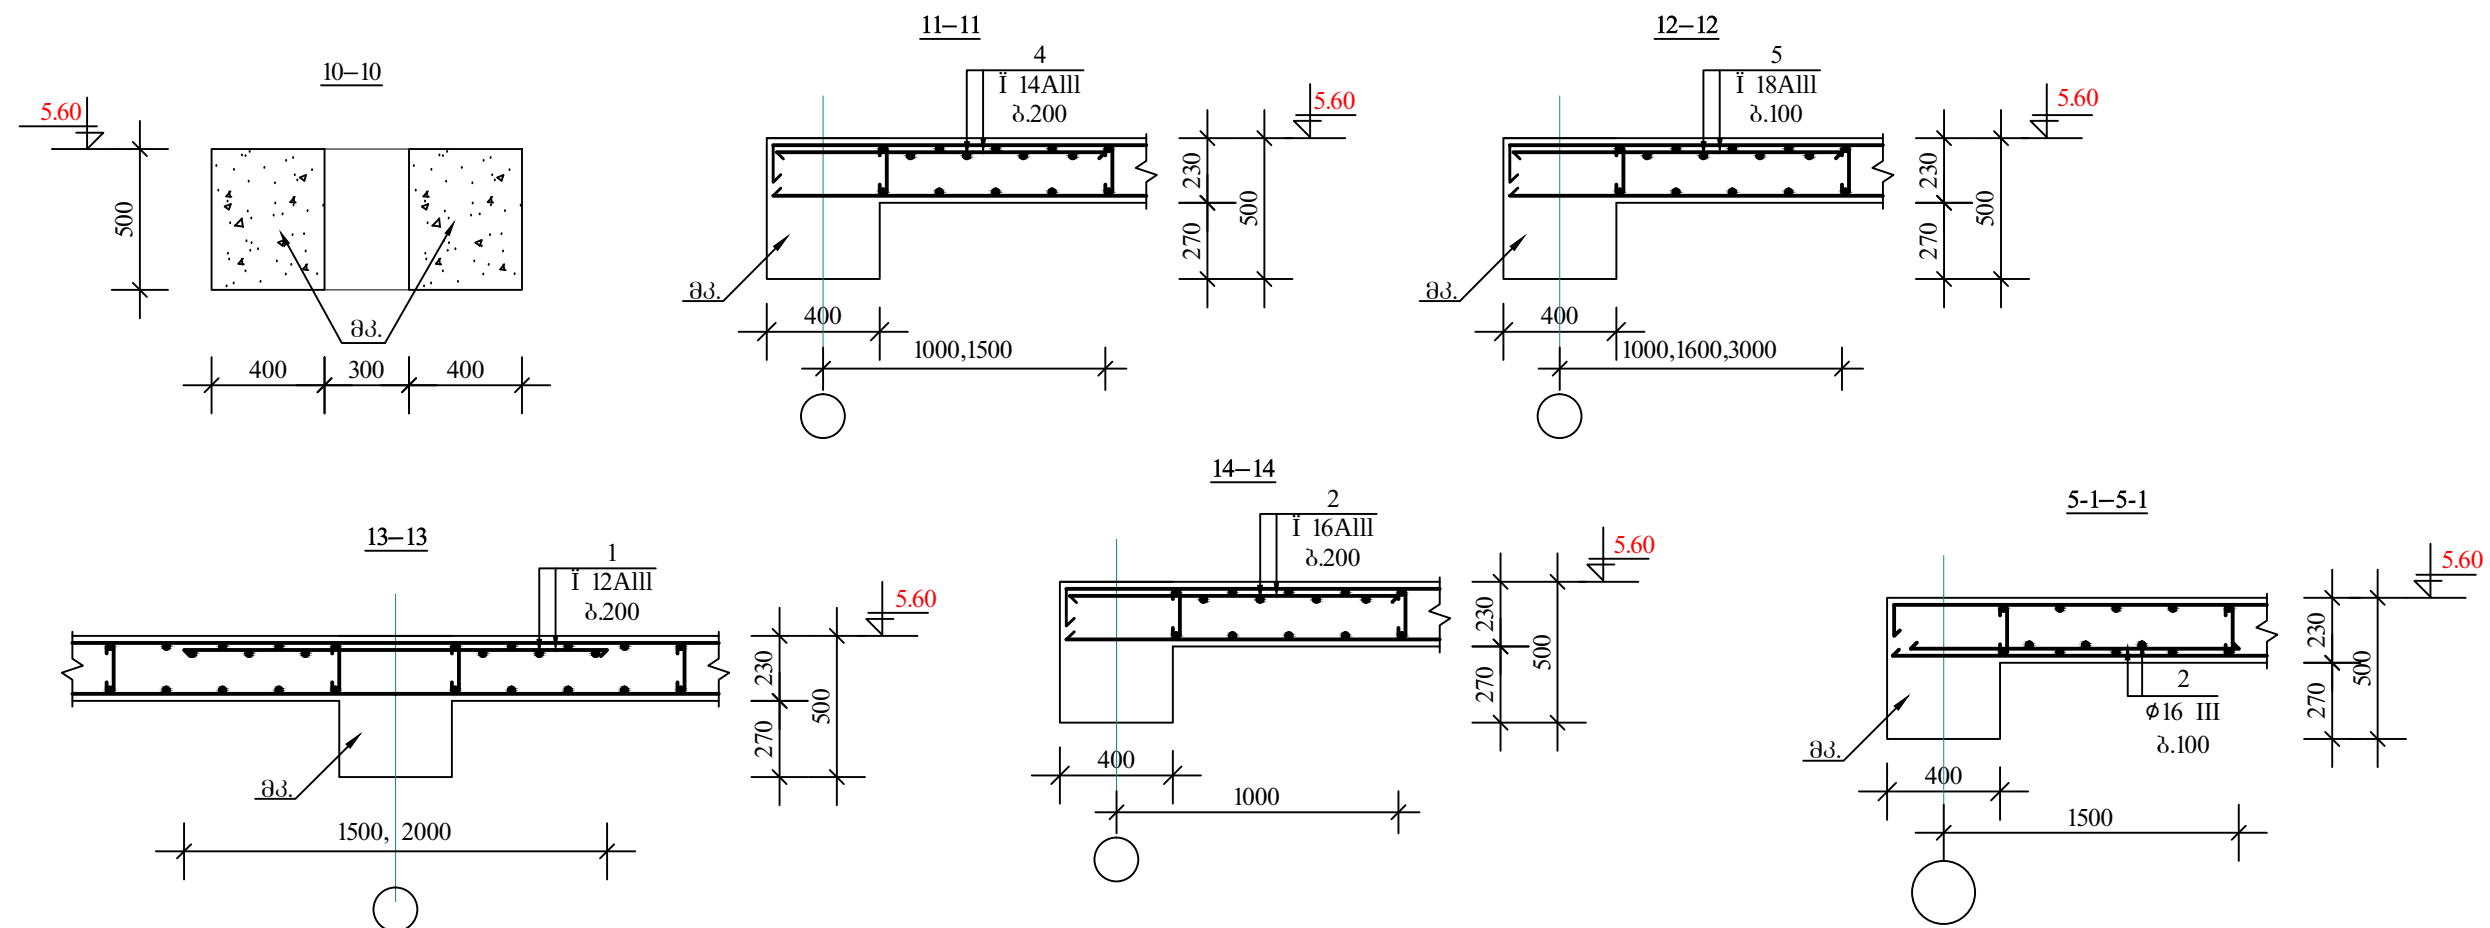

არმატურის სპეციფიკაცია							არმატურის ამოკრება			
	პოზ №	ესპიზი	Ø მმ	L m	n c	nXL მ	Ø მმ	nXL მ	მასა AIII	კბ AI
1	2	3	4	5	6	7	8	9	10	11
ბაღახურვის ფილა ▼3,55	1	აღბილზე	12 AIII	—	—	7 000,0	18 AIII	570,0	1 138,0	—
	2	აღბილზე	16 AIII	—	—	400,0	16 AIII	400,0	631,0	—
	3	80 200 80	8 AI	360	534	192,2	14 AIII	630,0	760,9	—
	4	აღბილზე	14 AIII	—	—	630,0	12 AIII	7 000,0	6 211,5	—
	5	აღბილზე	18 AIII	—	—	570,0	8 AI	732,2		289,2
	6	350 250 150 450	8 AI	1200	450	540,0	V= 61,00 მ³ B-25			

დამკვეთი:		
თვითმმართველი ერთეული ხაშურის მუნიციპალიტეტი		
პროექტის დასახელება:		
ბ. ხაშურის სპორტკომპლექსის პროექტი		
 ArchiteQ Studio		
"მ.პ.ს. „არქიტექტი“ ბ. თბილისი ქ. შარტავას ქუჩა №38 ტელ: (995) 30 90 36 E-mail: archigocha@gmail.com		
თანამდებობა	გვარი	ხელმოწერა
პრ. მთ. არქიტექტ.	ბ. ჩოგოვაძე	
შეასრულა	ბ. მიტაბაძე	
თარიღი	2015 წ.	
კონსტრუქციული ნაწილი	ფურცელი	
ბაღახურვის ფილა კვეთები ბ 3.55 მასშტაბის ხარჯი	კ-81	

მონ. რკ/ბ გადახურვის ფილის მოწყობის გეგმა ძ5.60 მ1:100

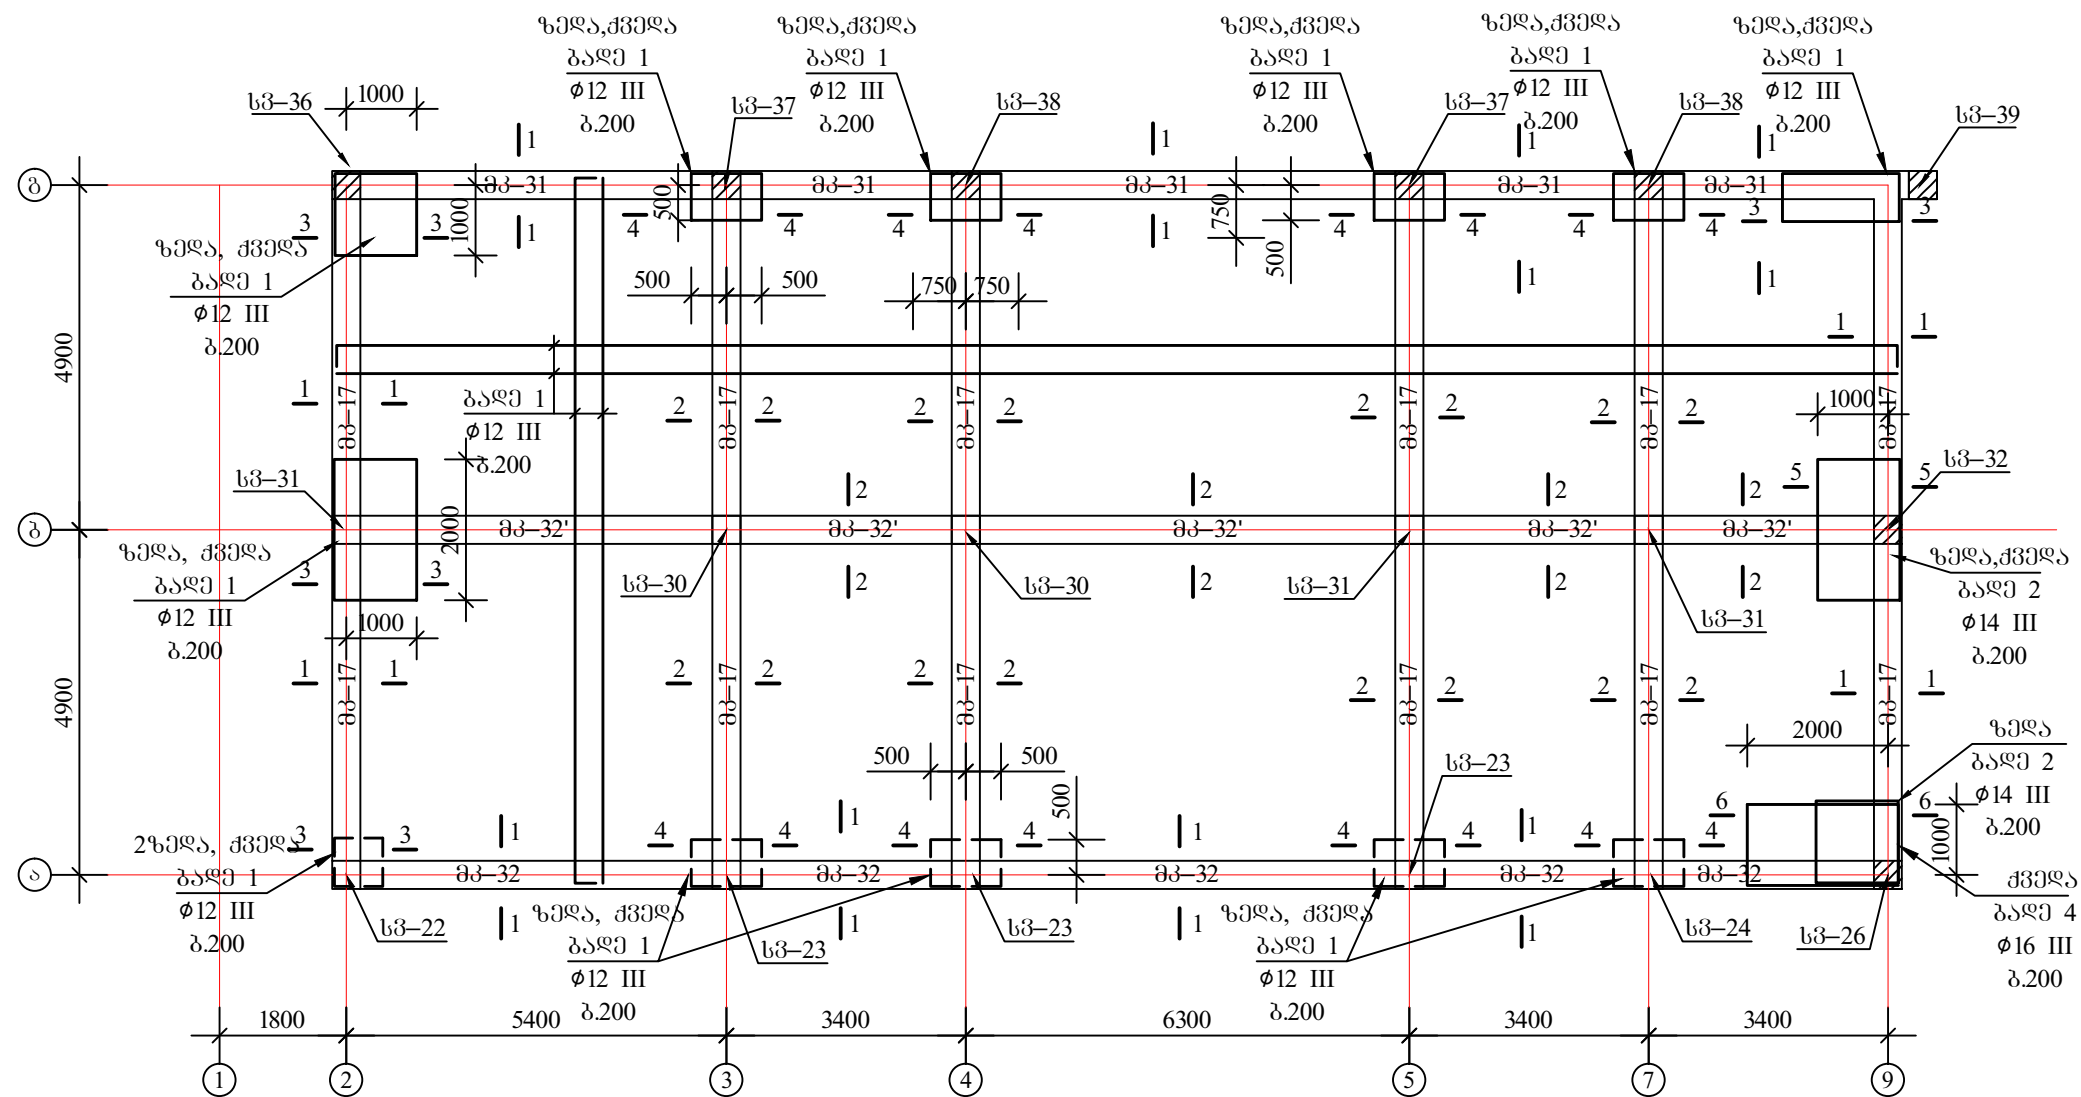

შენიშვნები

1. ძირითადი შენიშვნები იხ. ფურცელი კ-45
2. კვეთები 1-1, 2-2, 3-3, 4-4, 5-5, 6-6
და სპეციფიკაციები იხილეთ ფურცელი კ-54
3. სვეტების მიმდებარე ზონაში საკიდეების მოწყობის
დეტალები იხ. ფურცელი კ-60



ArchiteQ Studio

შ.პ.ს. „არქიტეძი“


ძ. თბილისი ძ. შატაშვილის
ქუჩა №38

ტელ: (995) 30 90 36


E-mail: archigocha@gmail.com

თანამდებობა	გვარი	ხელმოწერა
პრ. მომ.	ბ. ჩოგოვაძე	
არქიტექტ.		
შეასრულა	ი. მამუკაძე	
თარიღი	2015 წ.	
კონსტრუქციული ნაწილი	ფურცელი	
გადახურვის ფილის არმირება ძ5.60 მ	კ-82	

მონ. რკ/ბ რიგების განლაგების სქემა ძ2.90; 3.80; 4.18; 4.75; 5.20; 5.40; 5.60; 9.20 და 12.80 მ ნომენკლატურა.
განახლების ფონის მოწყობის პეგები 5.60; 9.20 და 12.80 მ ნომენკლატურა. შ.1.200

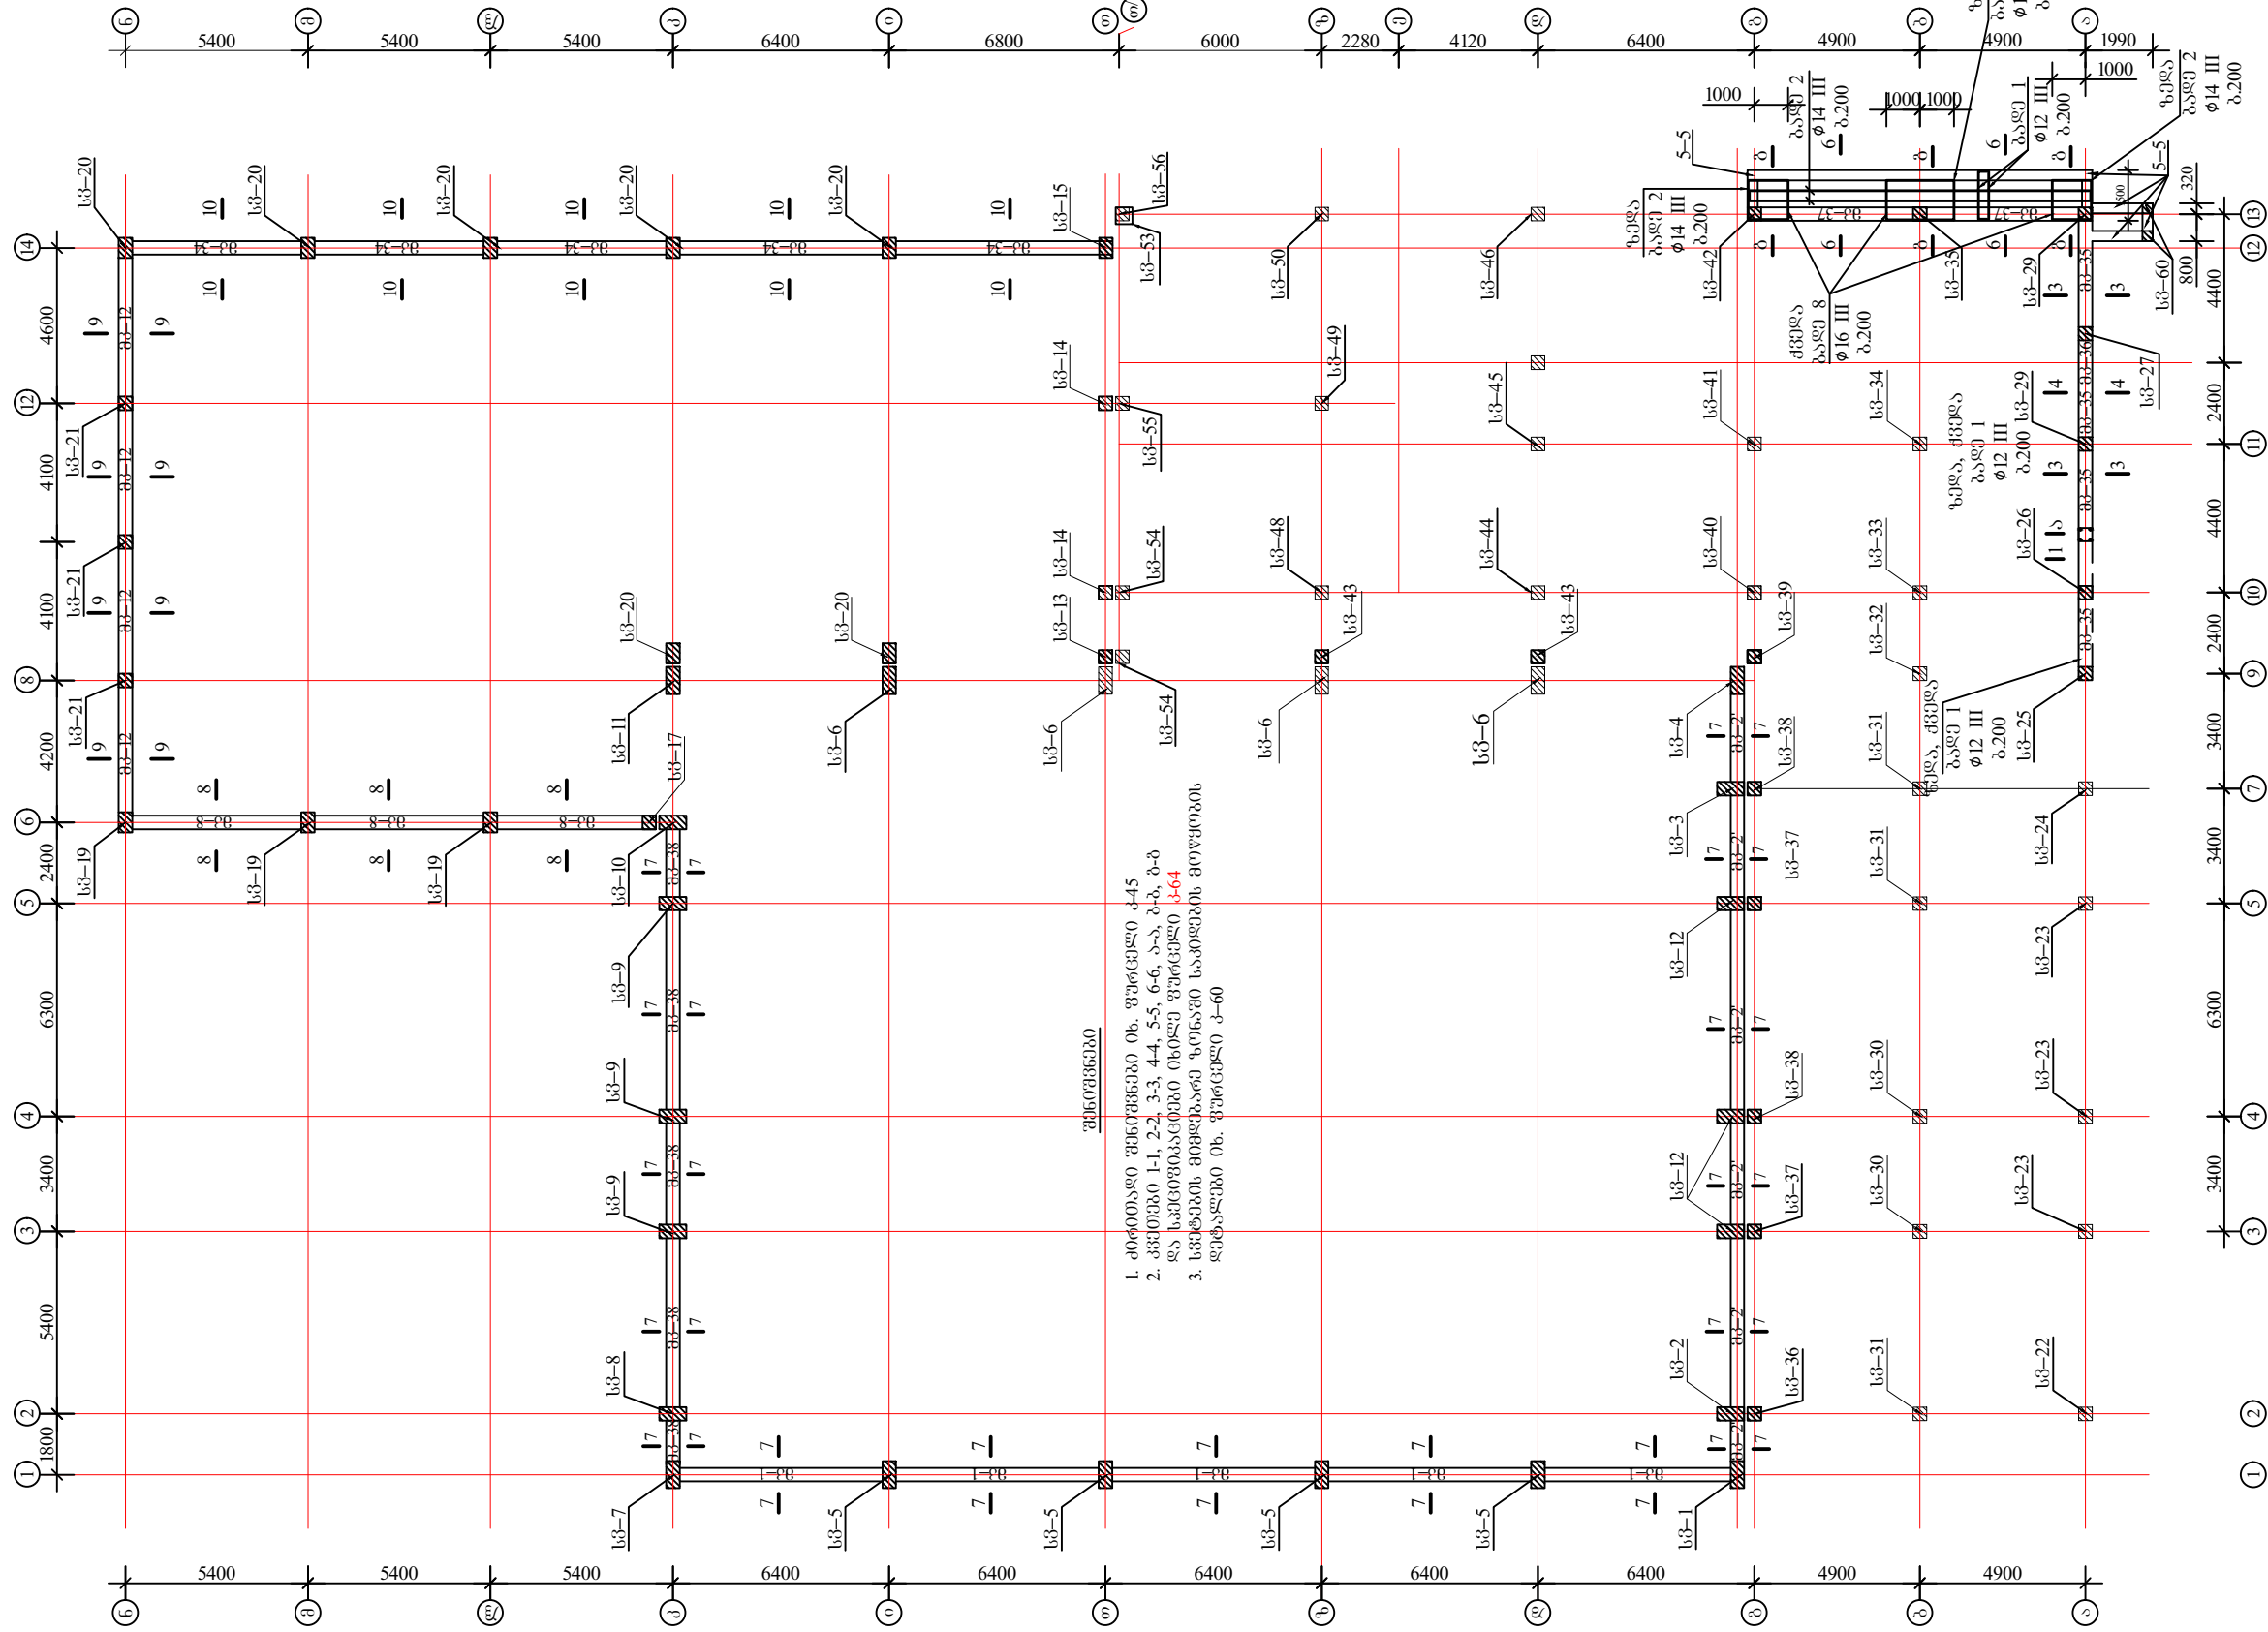









1. ძირითადი რეგისტრაციის ფურცელი 1-45
2. კვანძები 1-1, 2-2, 3-3, 4-4, 5-5, 6-6, 7-7, 8-8, 9-9, 10-10, 11-11, 12-12, 13-13, 14-14 და სპეციფიკაციები იხილეთ ფურცელი 1-64
3. სპეციფიკაციის მიხედვით განისაზღვროს საპროექტო მოცულობის ლეგირების რაოდენობა ფურცელი 1-60

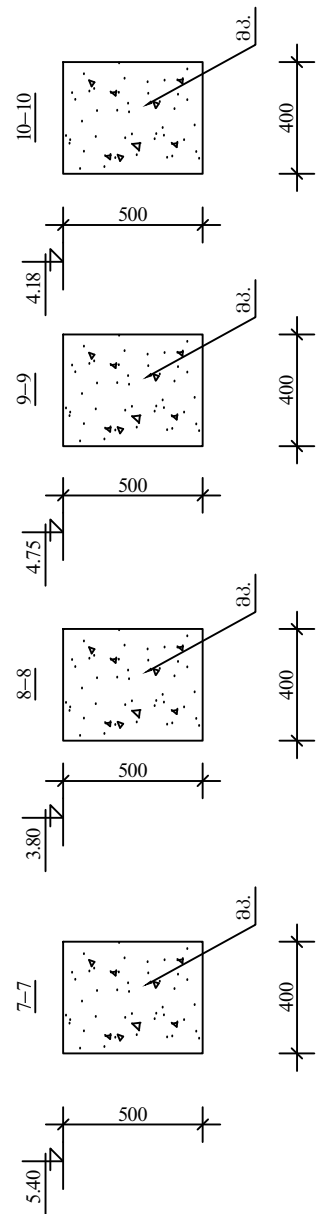

შპს „არქიტექტო“
ა. თბილისი, მ. შარტავას ქუჩა №38
ტელ: (995) 30 90 36
E-mail: archigocha@gmail.com

შპს „არქიტექტო“
ა. თბილისი, მ. შარტავას ქუჩა №38
ტელ: (995) 30 90 36
E-mail: archigocha@gmail.com

თანამდებობა	პეგარი	სემანტური
პრ. მმ.	მ. შარტავას	
არქიტექტ.	მ. შარტავას	
შეასრულა	მ. შარტავას	
თარიღი	2015 წ.	
კონსტრუქციული ნაწილი	ფურცელი	
რკ/ბ რიგების და განლაგების ფონის პეგები	კ-84	

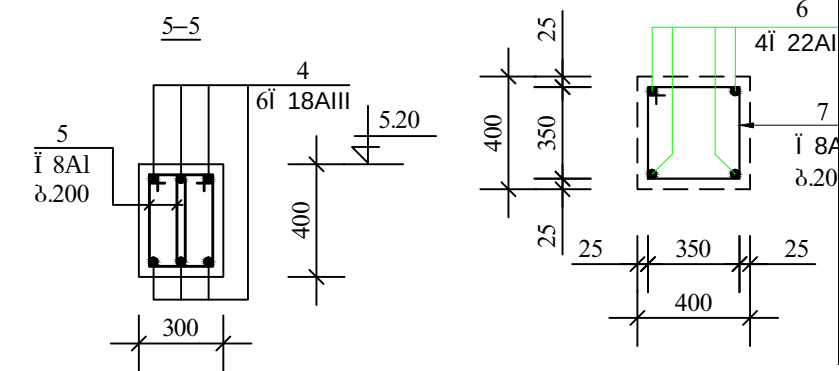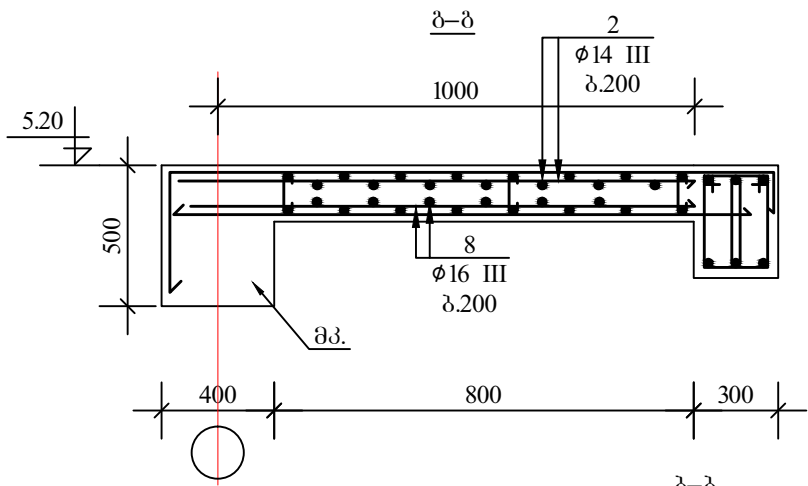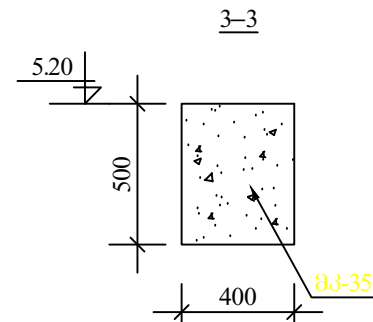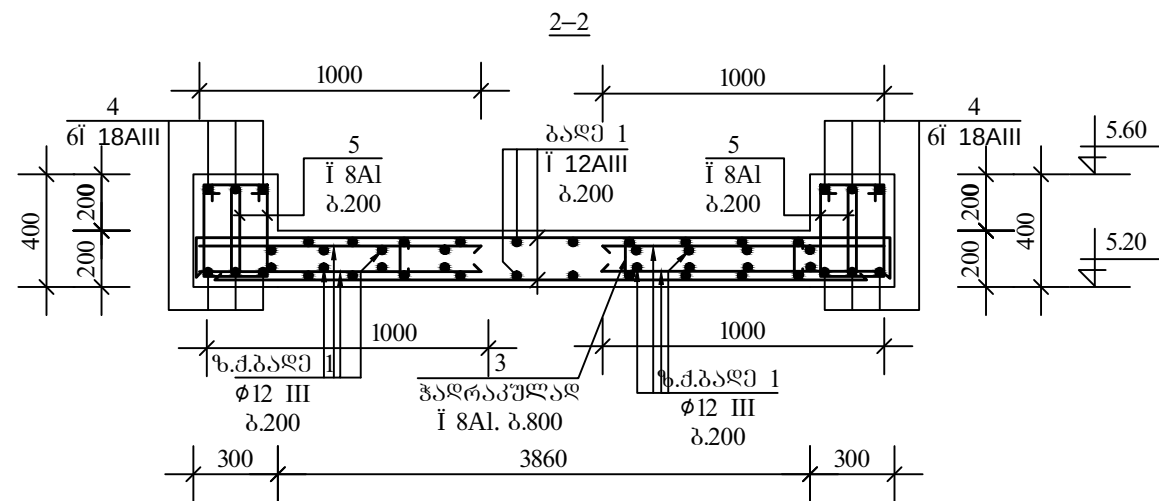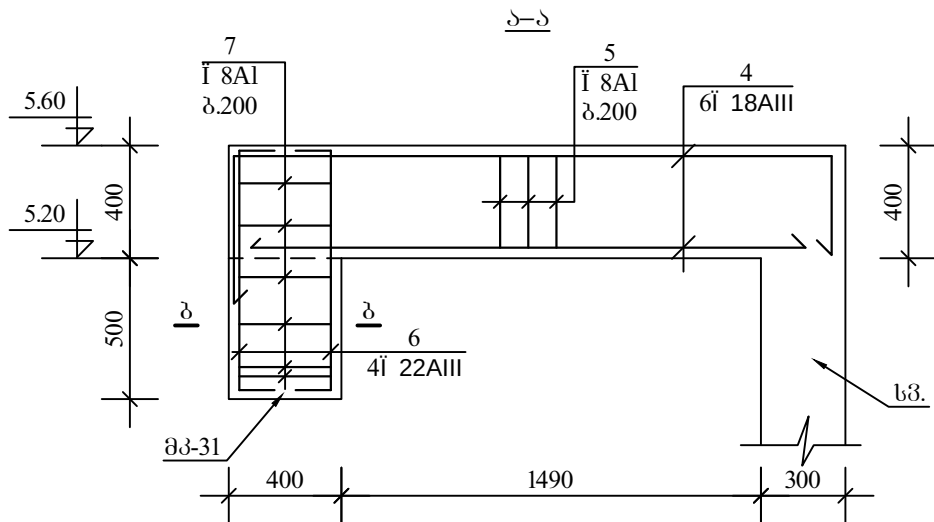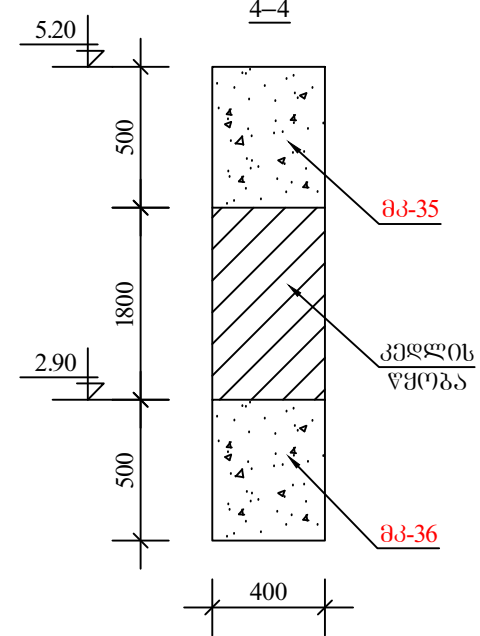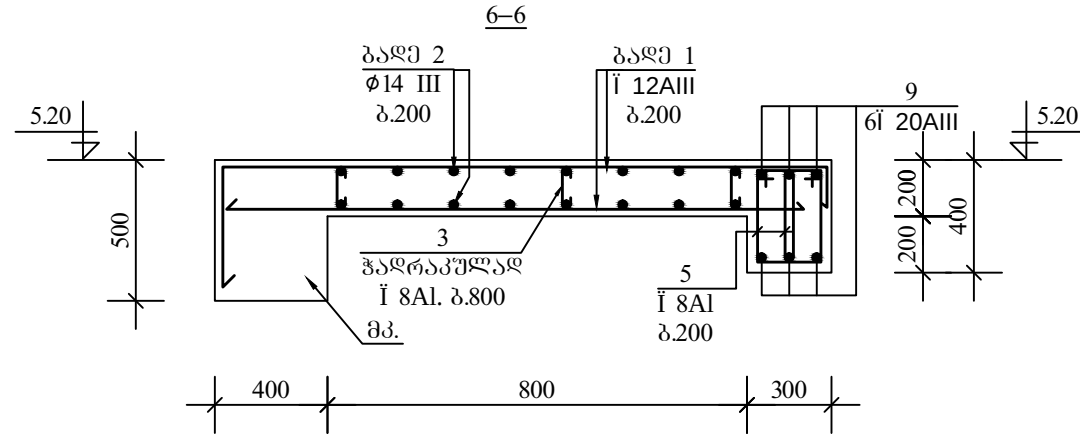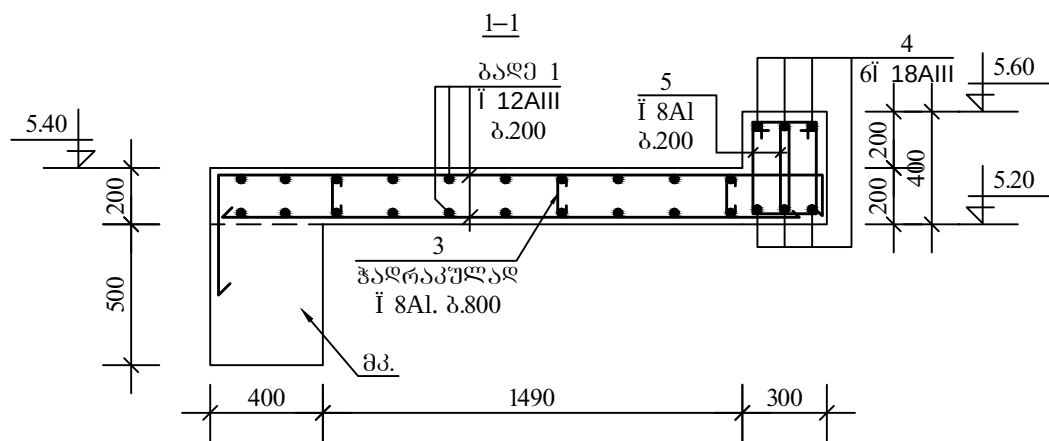

არმატურის სპეციფიკაცია							არმატურის ამოკრება			
	პოზ №	ესპეცი	Ø მმ	L m	n c	nXL მ	Ø მმ	nXL მ	მასა All	კვ Al
1	2	3	4	5	6	7	8	9	10	11
ბაღეზუმის ფილა ▼ 5,20, ▼ 5,40	1	აღბილზე	12 All	-	-	300,0	22 All	6,0	17,9	-
	2	აღბილზე	14 All	-	-	220,0	20 All	65,0	160,2	-
	3	80 180 80	8 Al	340	50	17,0	16 All	55,0	86,8	-
	4	აღბილზე	18 All	-	-	80,0	14 All	220,0	265,7	-
	5	350 250 150 450	8 Al	1200	220	264,0	12 All	300,0	266,2	-
	6	აღბილზე	22 All	-	-	6,0	8 Al	290,6		114,8
	7	350 450 350 450	8 Al	1600	6	9,6				
	8	აღბილზე	16 All	-	-	55,0				
	9	აღბილზე	20 All	-	-	65,0				
							გამოთვლა			
							v= 5,50 მ³			
							B-25			

დამკვეთი:

თვითმმართველური ერთეული
საშურის მუნიციპალიტეტი

პროექტის დასახელება:

ძ. საშურის სპორტკომპლექსის
პროექტი


ArchiteQ Studio

შ.პ.ს. „არქიტექტი“
ძ. თბილისი ქ. შატავას
ქუჩა №38
ტელ: (995) 30 90 36
E-mail: archigocha@gmail.com


თანამდებობა	გვარი	ხელმოწერა
პრ. მთ.	ბ. წიგნაძე	
შეასრულა	ო. მიქაბაძე	
თარიღი	2015 წ.	
კონსტრუქციული ნაწილი	ფურცელი	
ბაღეზუმის ფილა კვეთები	ძ 5.60	კ-85
მასშტაბის ხარჯი		

[illegible]

1. ძირითადი უმცირესები იხ. გურგენი 3-45
2. კვირები 1-1, 2-2, 3-3, 4-4, 5-5, 6-6, 7-7 და სპარაგოკიზმები იხილეთ გურგენი 3-58, 3-59
3. სპარაგოკიზმები იხილეთ გურგენი 3-40

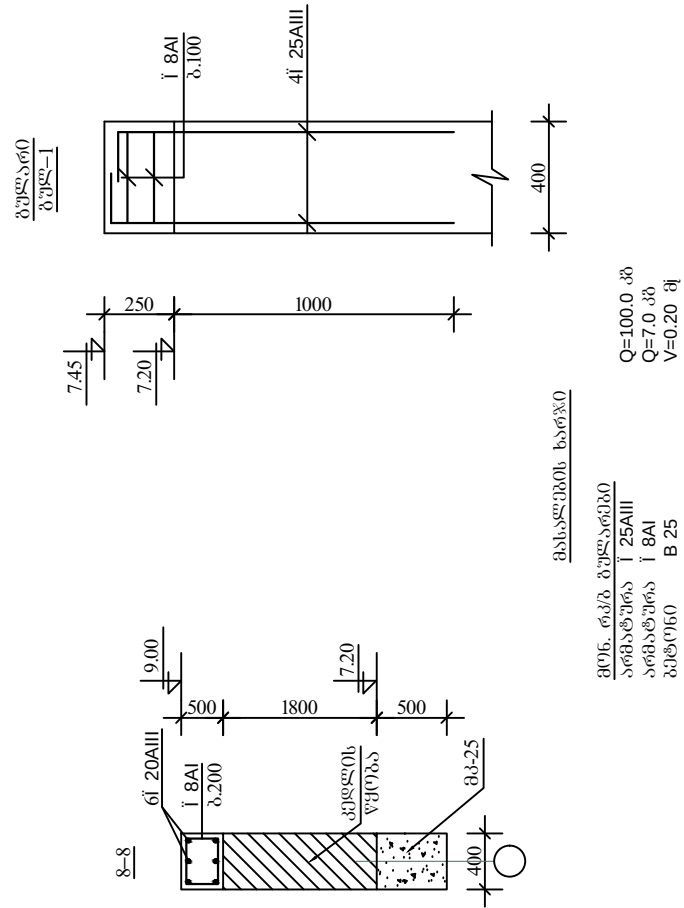

შპს „არქიტექტო“ თბილისის მუნიციპალიტეტის ხაშურის მუნიციპალიტეტში პროექტის შესახებ: ა. ხაშურის საერთაშორისო პროექტი  შ.პ.ს. „არქიტექტო“ დ. თბილისი ქ. შარდავის ქუჩა №38 ტელ: (995) 30 90 36 E-mail: archigocha@gmail.com		
თანამდებობა	პაპარი	ხელმოწერა
პრ. გო. არქიტექტ.	ბ. ჩოქოშვიდი	
შემაჯავრობა	0. მიმდებარე	
თარიღი	2015 წ.	
კონსტრუქციები		შუამდგომელი
დაწოვი		
ბაზისის მფლობელი საქონლის მფლობელი მასშტაბის მფლობელი		3-86

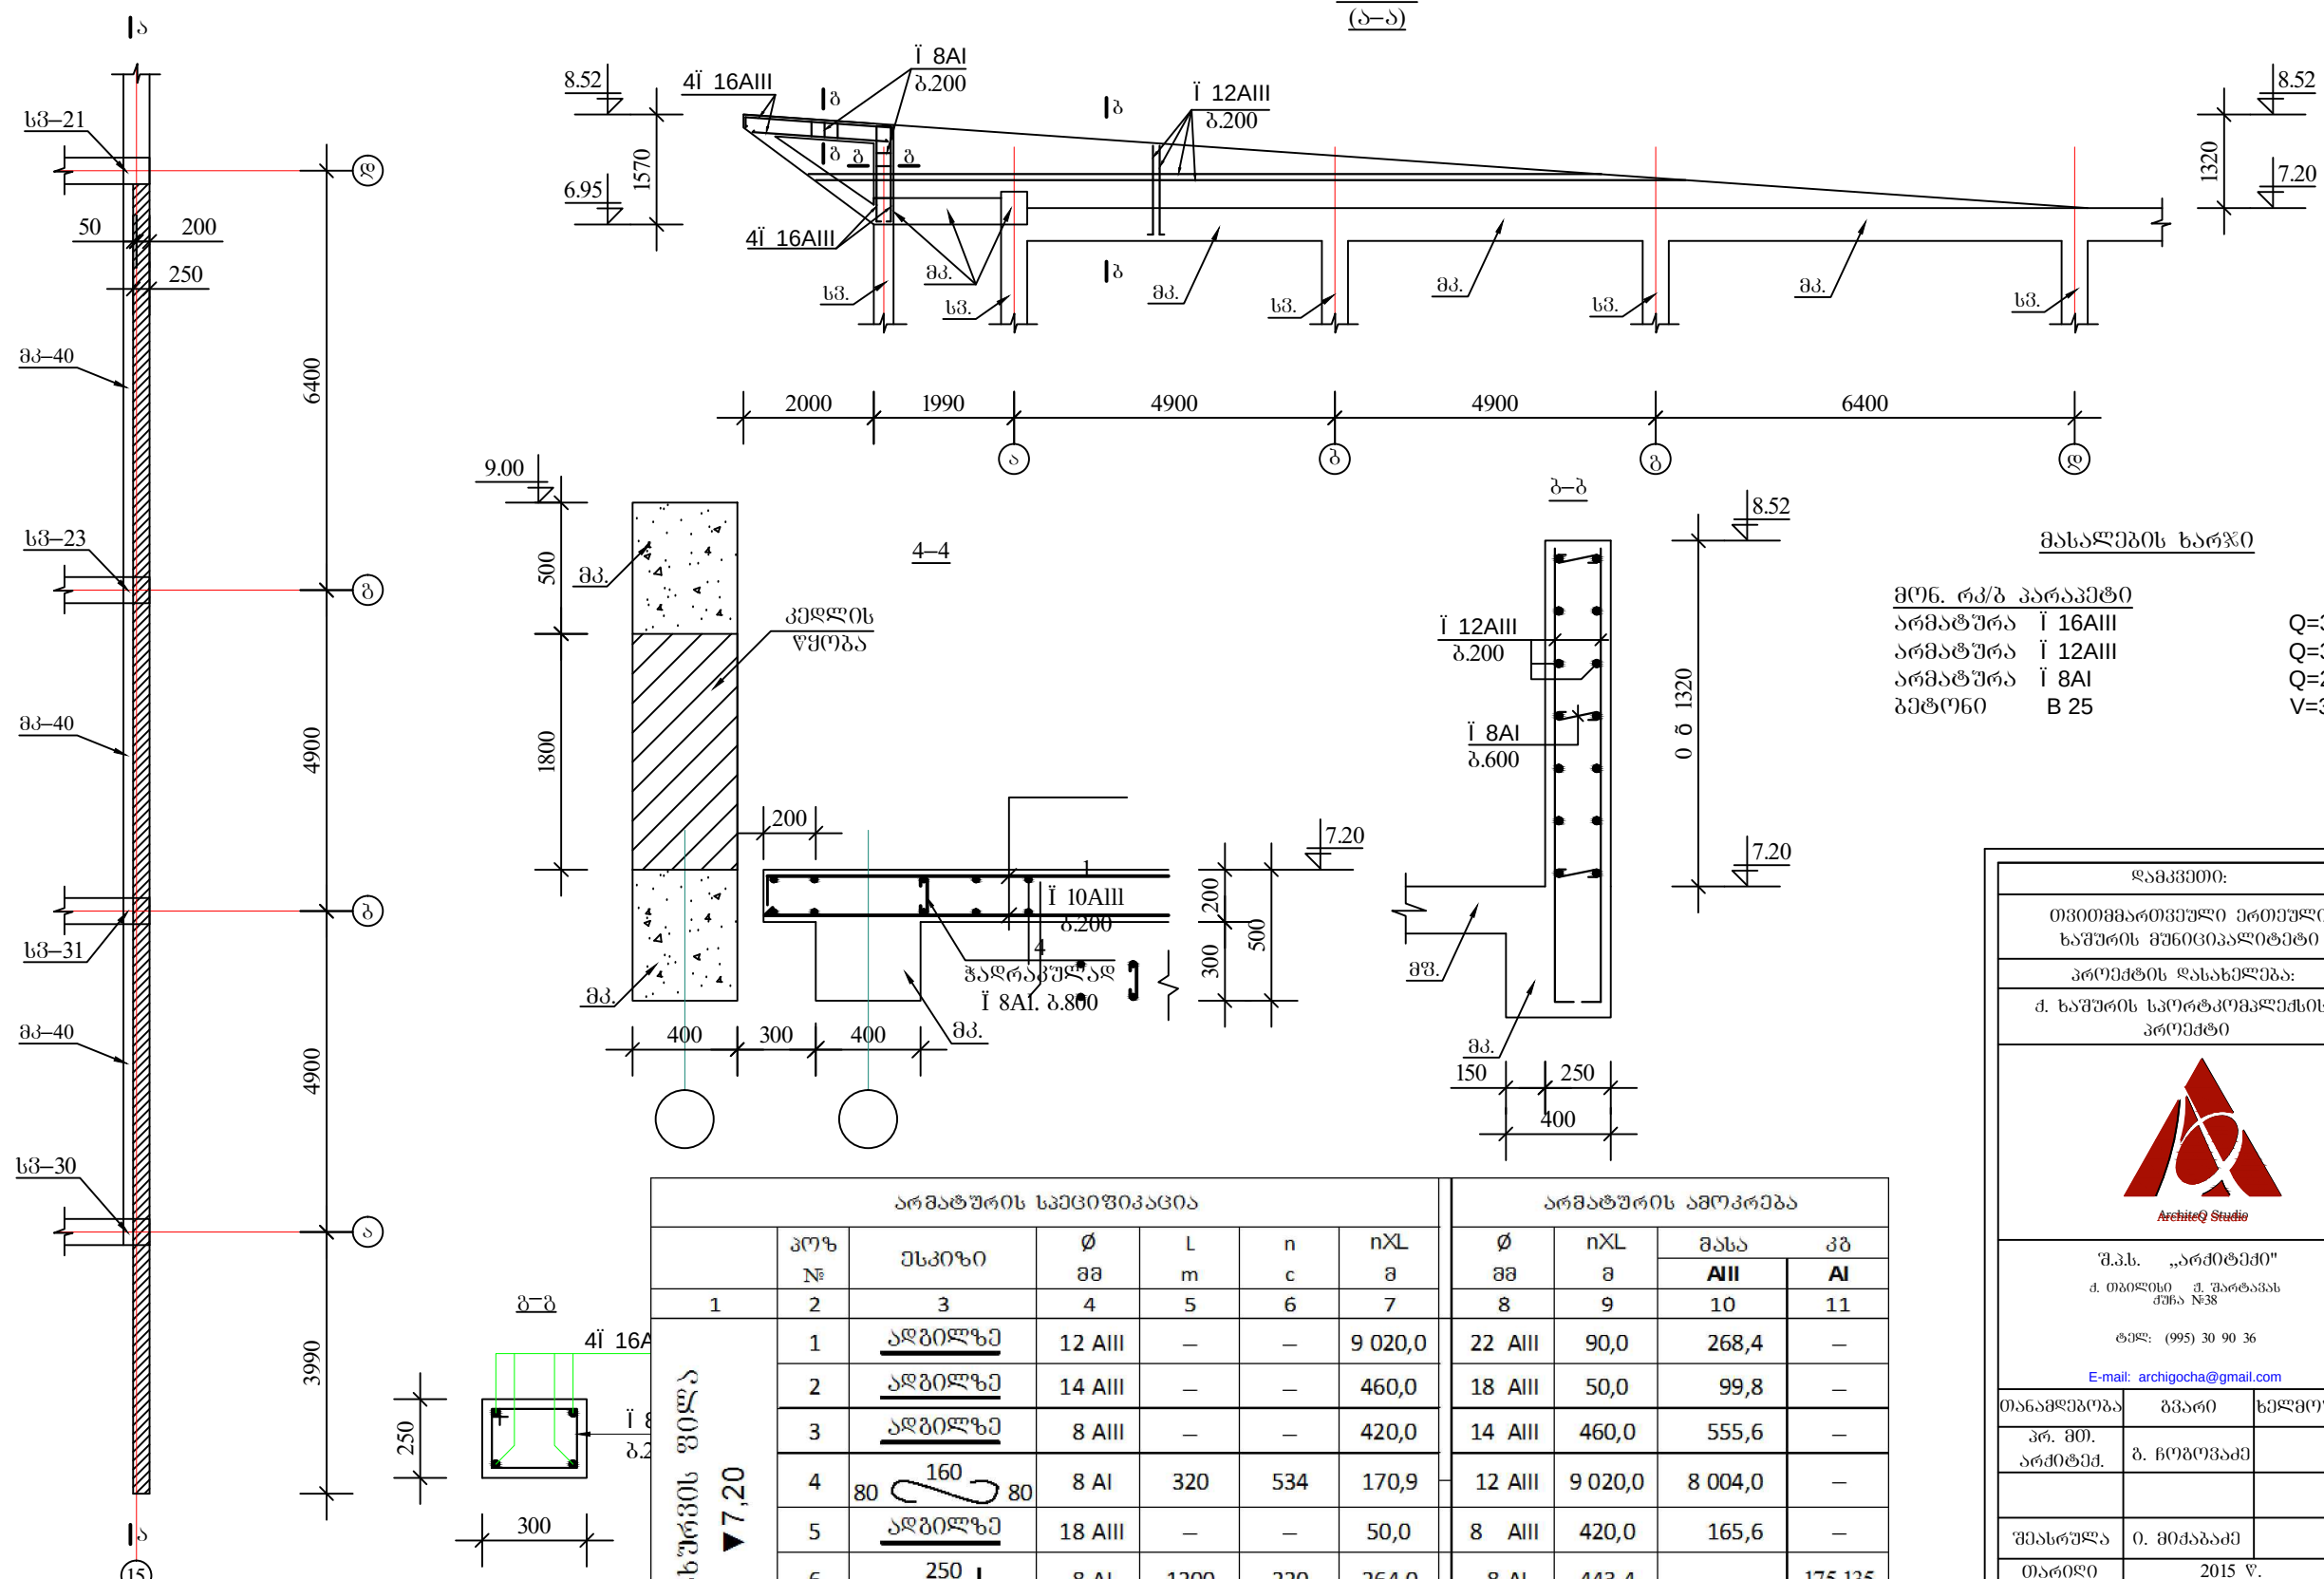

მასალების ხარჯი

მონ. რკ/პ პარაპეტი	
არმატურა I 16AIII	Q=30.0 კგ
არმატურა I 12AIII	Q=350.0 კგ
არმატურა I 8AI	Q=20.0 კგ
ბეტონი B 25	V=3.5 მ³

არმატურის სპეციფიკაცია							არმატურის ამოკრება			
	პოზ. №	შენიშვნა	Ø მმ	L m	n c	nXL მ	Ø მმ	nXL მ	მასა AIII	კგ AI
1	2	3	4	5	6	7	8	9	10	11
გადახურვის ფილა	1	აღბილზე	12 AIII	—	—	9 020,0	22 AIII	90,0	268,4	—
	2	აღბილზე	14 AIII	—	—	460,0	18 AIII	50,0	99,8	—
	3	აღბილზე	8 AIII	—	—	420,0	14 AIII	460,0	555,6	—
	4	160 80 80	8 AI	320	534	170,9	12 AIII	9 020,0	8 004,0	—
	5	აღბილზე	18 AIII	—	—	50,0	8 AIII	420,0	165,6	—
	6	250 350 150 450	8 AI	1200	220	264,0	8 AI	443,4		175,135
	7	აღბილზე	22 AIII	—	—	90,0	ბეტონი			
	9	180 80 80	8 AI	340	25	8,5	v= 70,00 მ³			
							B-25			

დამკვეთი:

თვითმმართველი პრემიული ხაშურის მუნიციპალიტეტი

პროექტის დასახელება:

ძ. ხაშურის სპორტკომპლექსის პროექტი

შ.პ.ს. „არქიტექი“


ძ. თბილისი ქ. შარტავას ქუჩა №38

ტელ: (995) 30 90 36


E-mail: archigocha@gmail.com

თანამდებობა	გვარი	ხელმოწერა
პრ. მო.	ბ. ჩოგოვაძე	
არქიტექ.		
შეასრულა	ი. მძინავაძე	
თარიღი	2015 წ.	
კონსტრუქციული ნაწილი	ფურცელი	
გადახურვის ფილა კვეთები ძ 7.20	კ-88	
მასალების ხარჯი		



საკიდეების მოწყობის ღებავი-ა
ბადახურვის ფილაში სვეტების მიმდებარე ზონაში

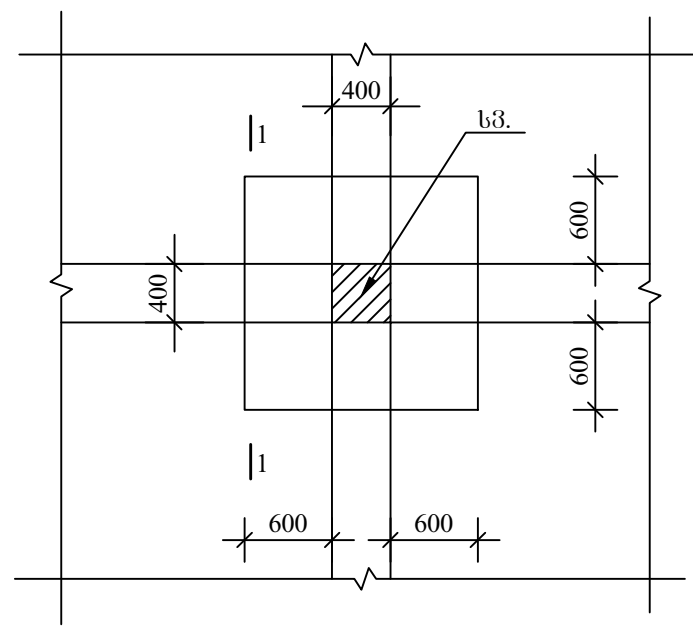

საკიდეების მოწყობის ღებავი-ბ
ბადახურვის ფილაში სვეტების მიმდებარე ზონაში

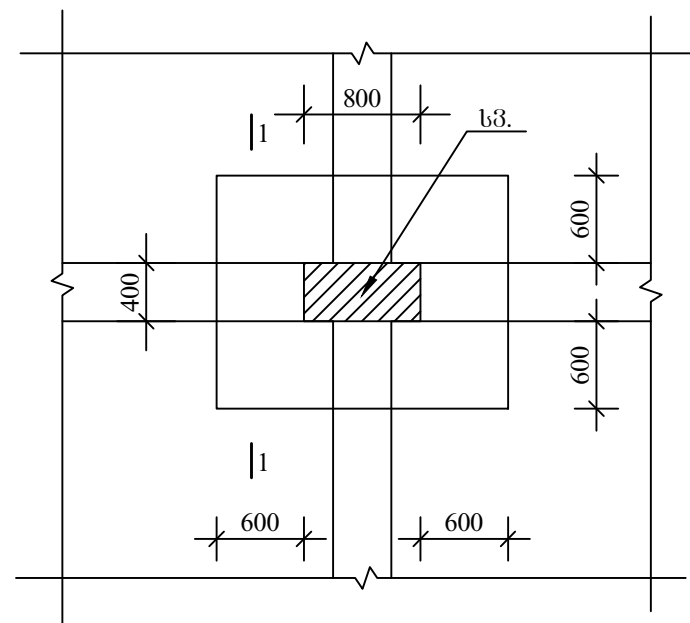

საკიდეების მოწყობის ღებავი-გ
ბადახურვის ფილაში სვეტების მიმდებარე ზონაში

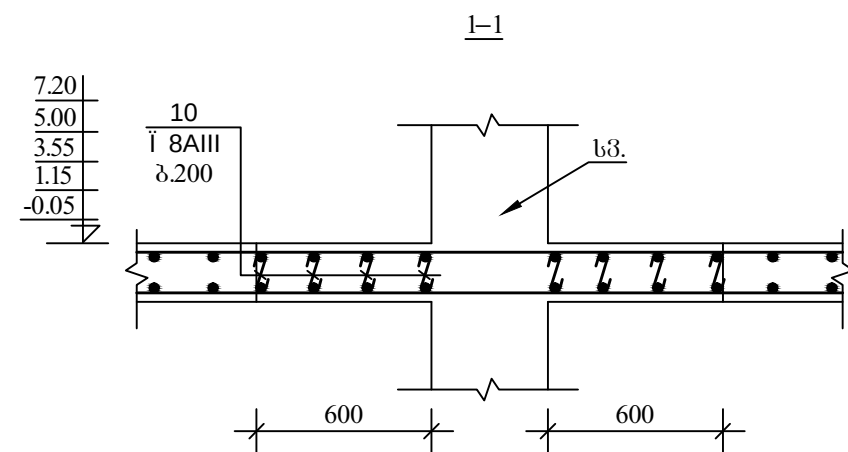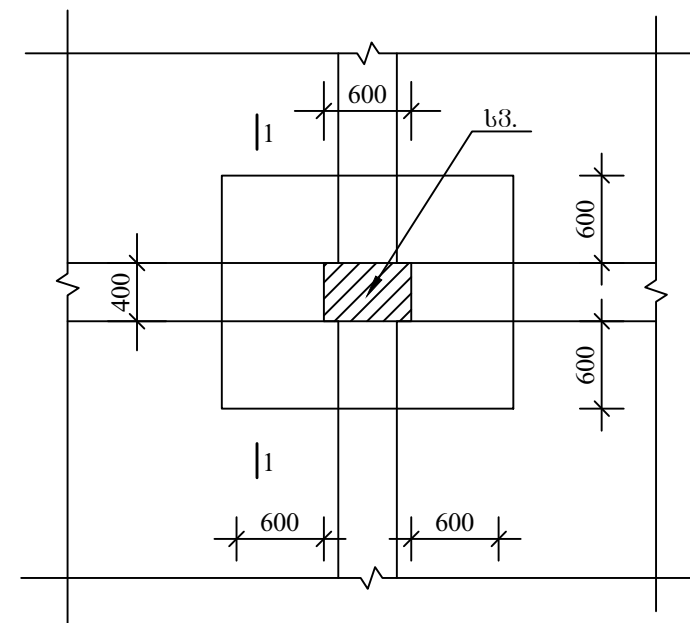


მასალების ხარჯი



სვეტების ირგვლივ გახშირებული საკიდეების ხარჯი
არმატურა 8AIII Q=650.0 კგ

ღამკვეთი:		
თვითმმართველური ერთეული ხაშურის მუნიციპალიტეტი		
პროექტის დასახელება:		
ძ. ხაშურის სპორტკომპლექსის პროექტი		
 ArchiteQ Studio		
შ.პ.ს. „არქიტექტი“ ძ. თბილისი ქ. შარტავის ქუჩა №38 ტელ: (995) 30 90 36 E-mail: archigocha@gmail.com		
თანამდებობა	გვარი	ხელმოწერა
პრ. მთ. არქიტექტ.	ბ. ჩოგოვაძე	
შეასრულა	ი. მიქაბაძე	
თარიღი	2015 წ.	
კონსტრუქციული ნაწილი	ფურცელი	
ბადახურვის ფილაში საკიდეების მოწყობა	კ-89	

მონ. რკ/ბ კოჭი
მკ-1

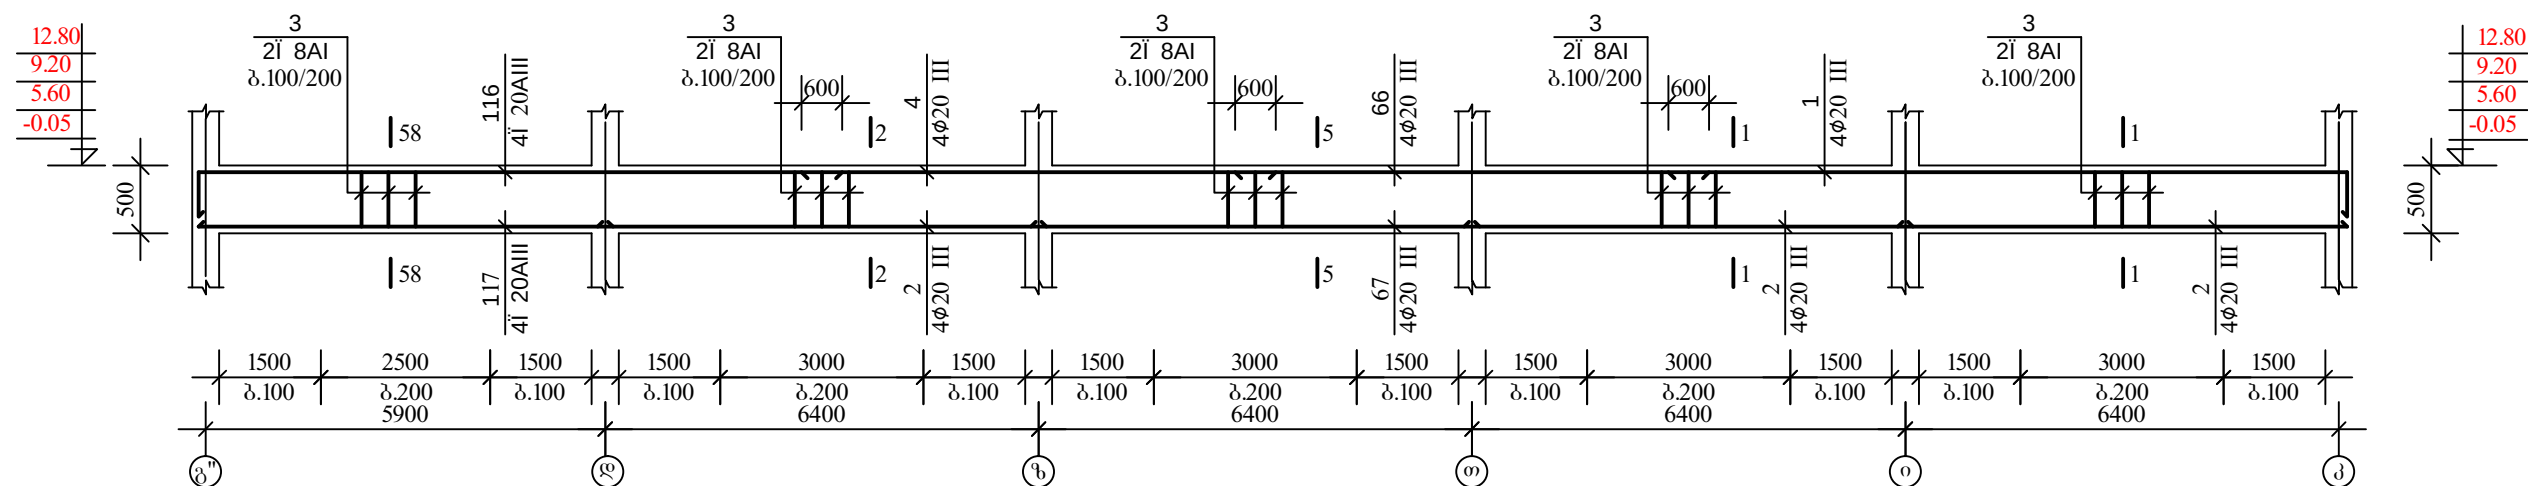

მონ. რკ/ბ კოჭი
მკ-2








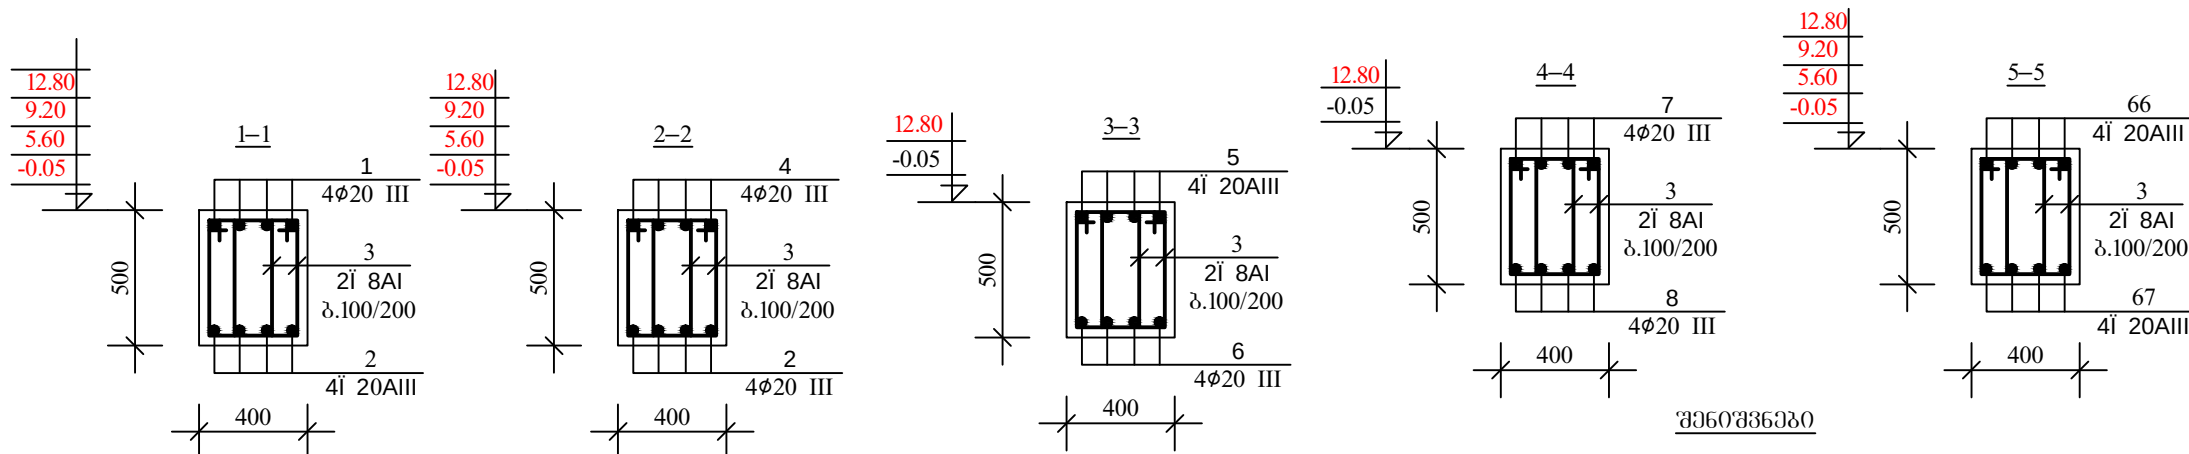
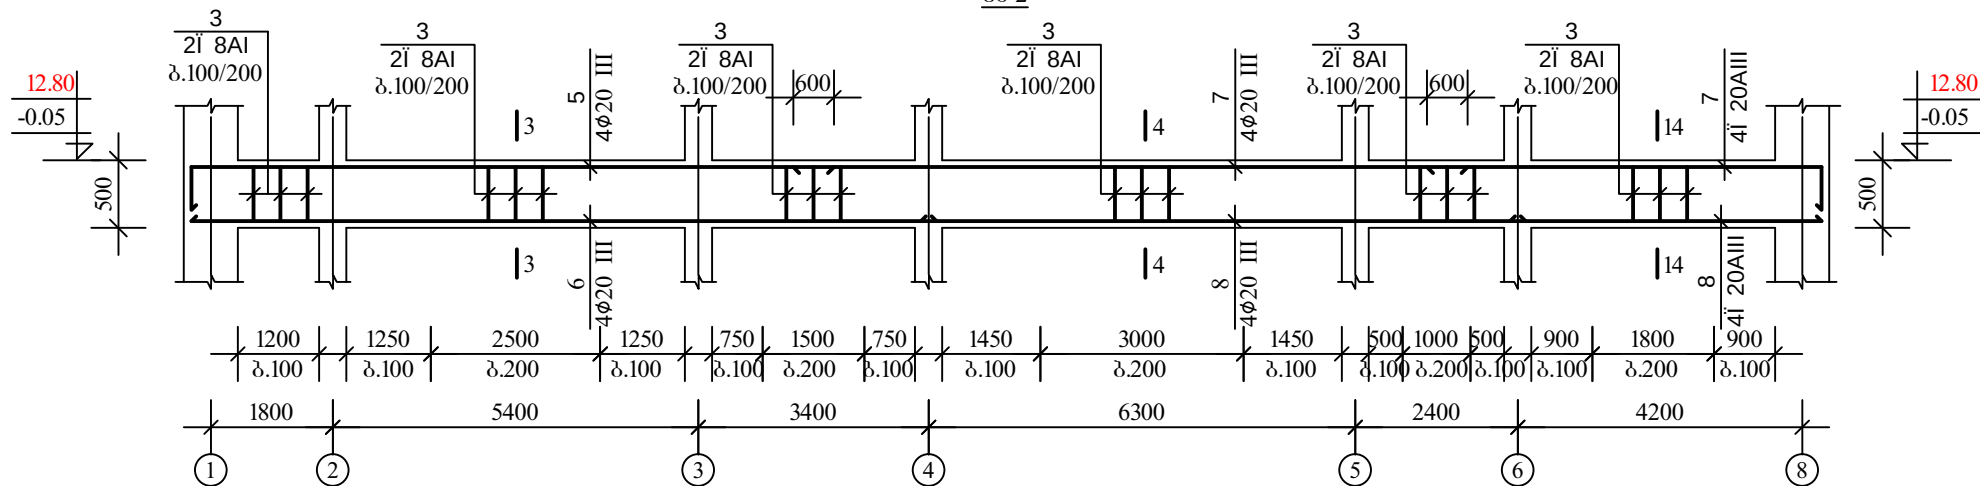


- მონ. რკ/ბ. კოჭების არმირებისა და უწყვეტი მუშა არმატურის ღეროების გაღებმა შესრულებულ იქნას: ზედა არმატურა – მაღის შუა 1/3-ში; ქვედა არმატურა – საყრდენებზე.



შ.პ.ს. „არქიტექტო“
 დ. თბილისი ქ. ვარკეთილის რაიონი
 მ. შარტავას ქ. №38
 ტელ: (995) 30 90 36
 E-mail: archigocha@gmail.com

თანამდებობა	გვარი	ხელმოწერა
პრ. ში.	ბ. ჩოგოვაძე	
არქიტექტ.		
შეასრულა	ი. მიქაბაძე	
თარიღი	2015 წ.	
კონსტრუქციული ნაწილი	ფურცელი	
მონ. რკ/ბ. კოჭი მკ-1, მკ-2 და კვეთები 1-1 – 5-5.	კ-90	

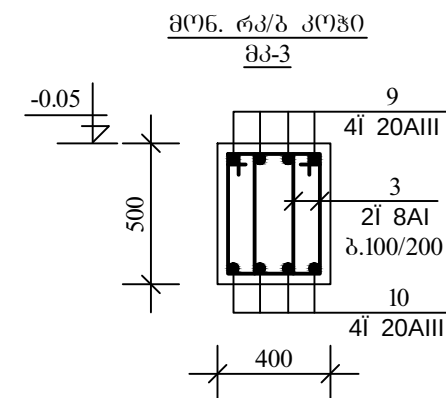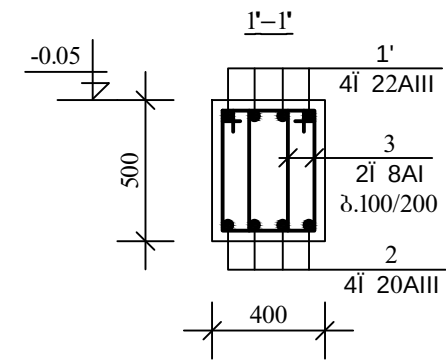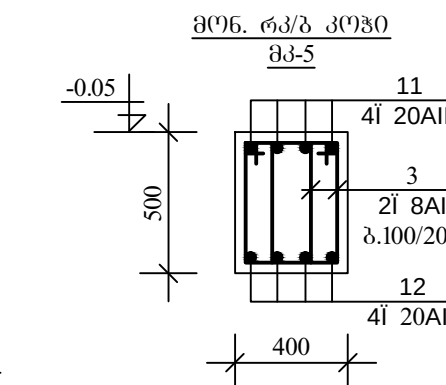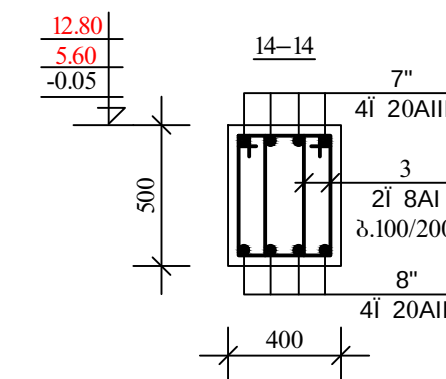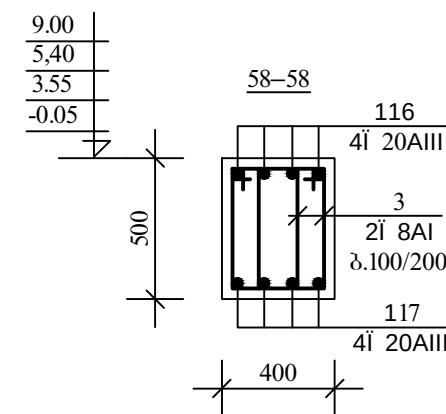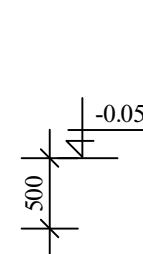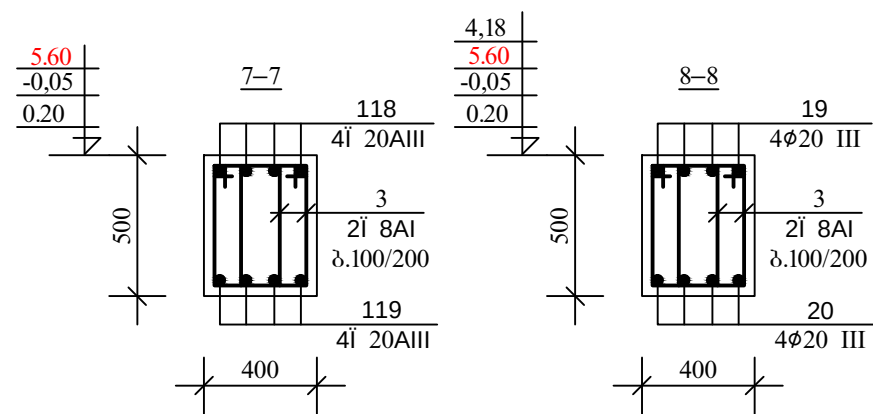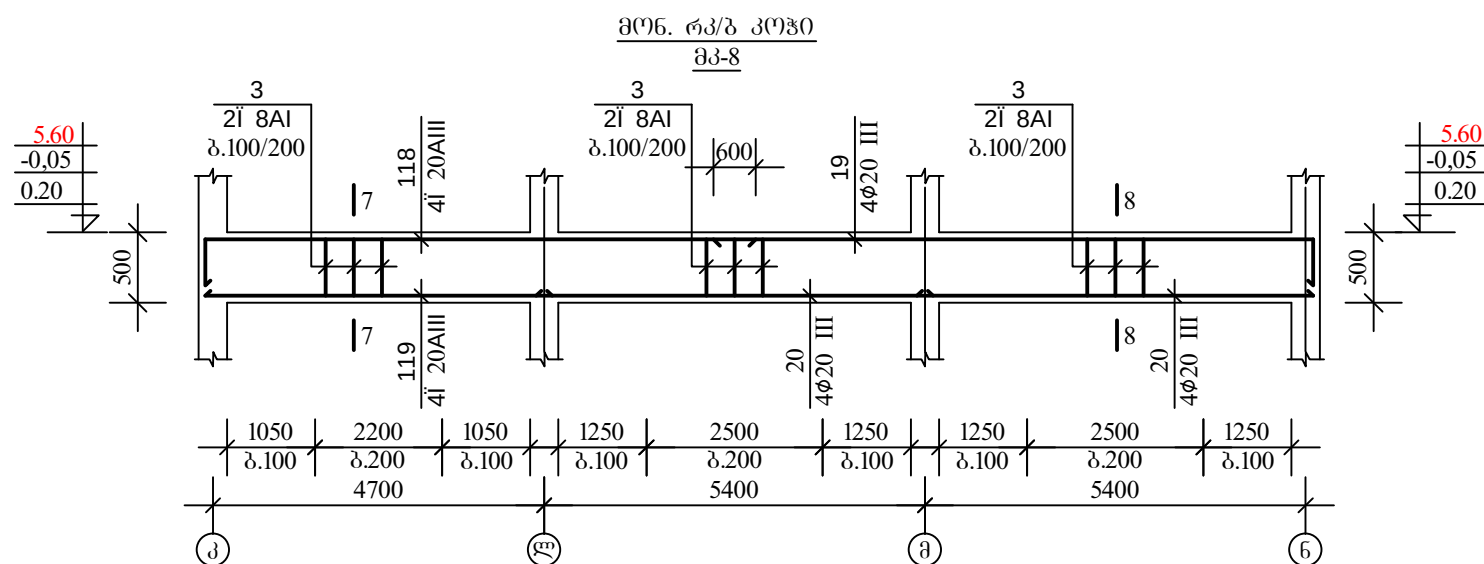
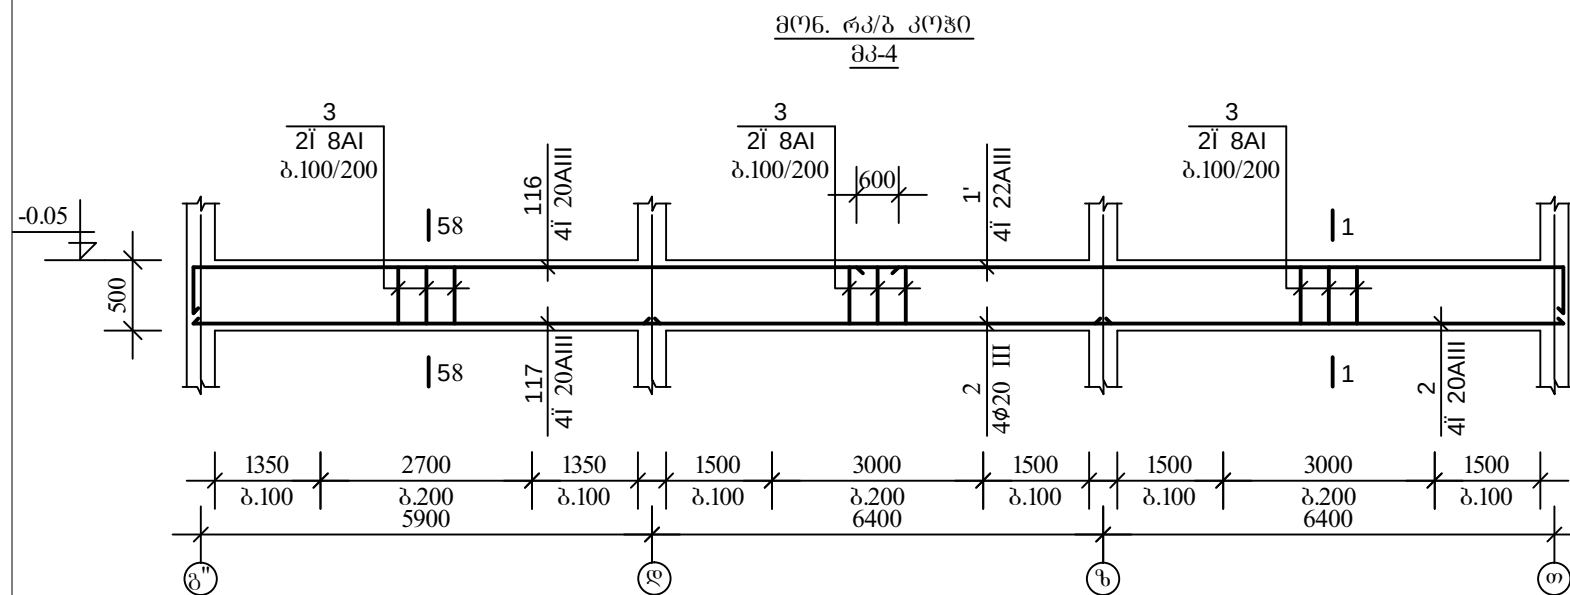


შენიშვნები


1. პირითაღი შენიშვნები იხ. ფურცელი კ-79

ღამკვეთი:		
თვითმმართველი ერთეული ხაშურის მუნიციპალიტეტი		
პროექტის დასახელება:		
დ. ხაშურის საორტკომპლემის პროექტი		
 Architect Studio		
შ.პ.ს. „არქიტექტო“ დ. თბილისი ქ. შარტავის ქუჩა №38 ტელ: (995) 30 90 36 E-mail: archigocha@gmail.com		
თანამდებობა	გვარი	ხელმოწერა
პრ. მთ.	ბ. წიგნაძე	
შეასრულა	ი. მიძაბაძე	
თარიღი	2015 წ.	
კონსტრუქციული ნაწილი	ფურცელი	
მკ-3, მკ-4, მკ-5, მკ-6 მკ-8 და კვეთები 58-58, 1-1, 14-14, 7-7, 8-8.	კ-91	




მონ. რკ/ბ კოჭი
მკ-9

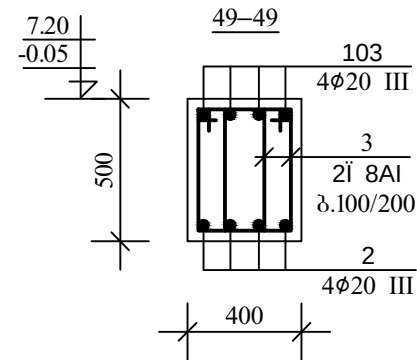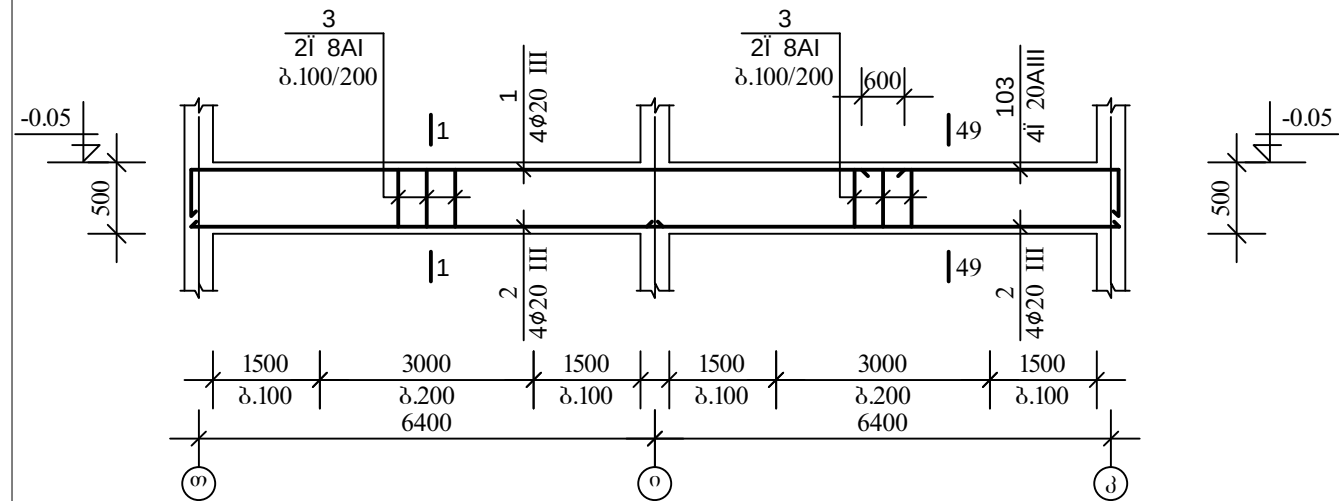

მონ. რკ/ბ კოჭი
მკ-11

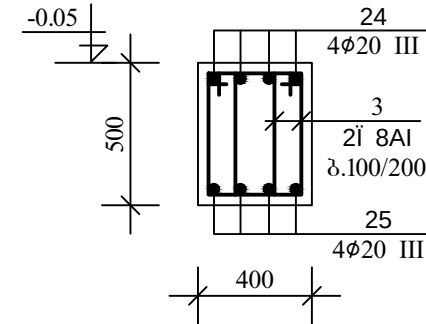

მონ. რკ/ბ კოჭი
მკ-10

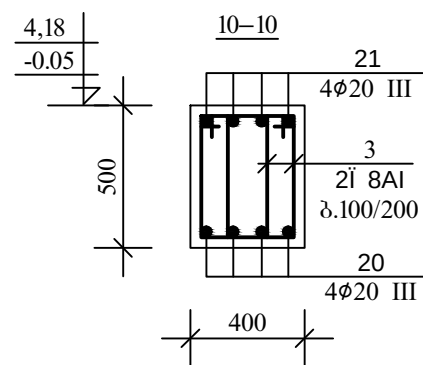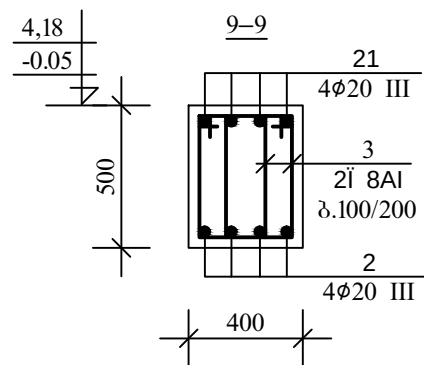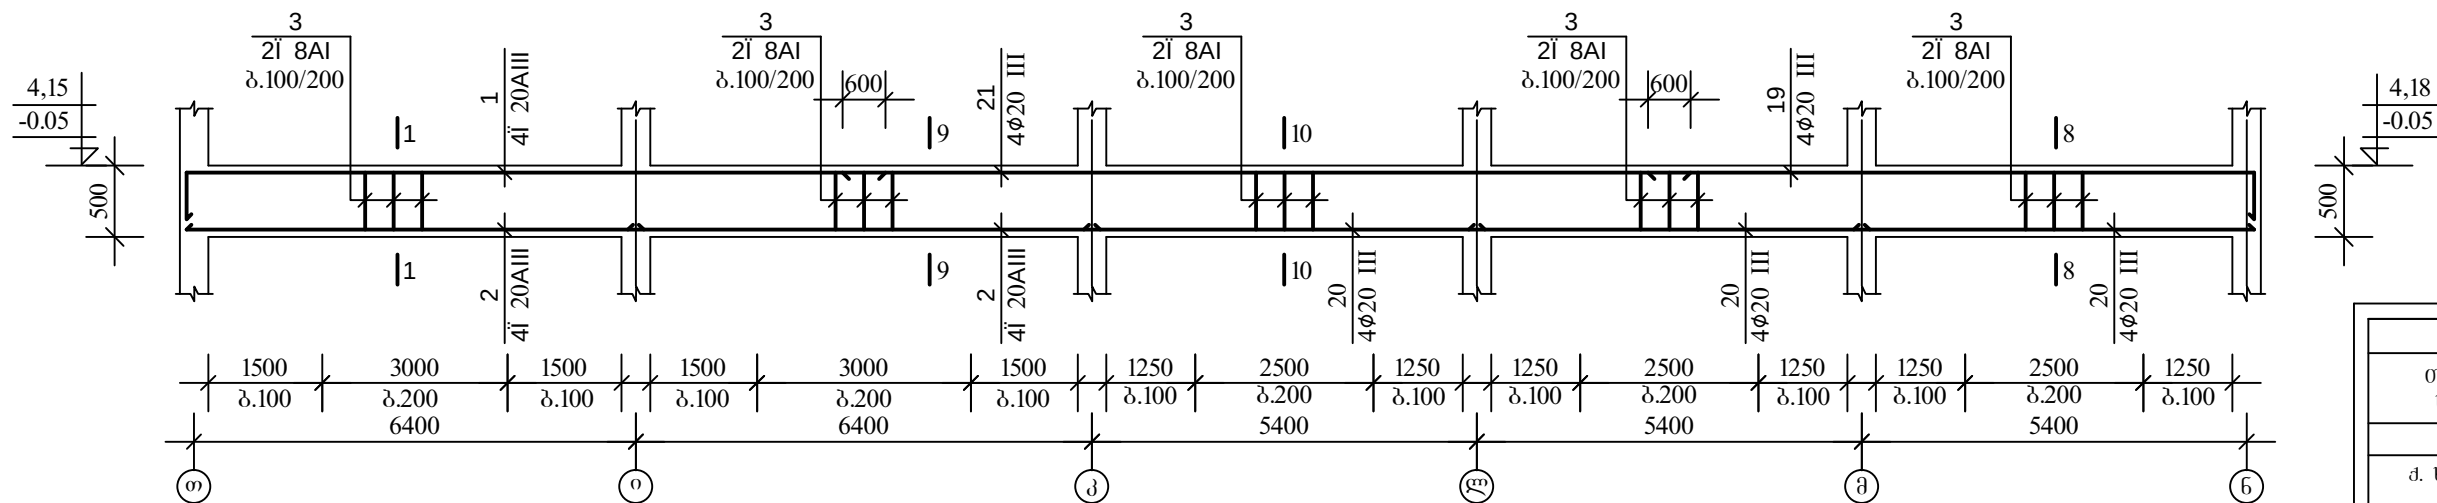

შენიშვნები

1. ძირითადი შენიშვნები იხ. ფურცელი კ-79
2. კვეთი 1-1 იხ. ფურცელი კ-79, კვეთი 7-7 იხ. ფურცელი კ-80










შ.პ.ს. „არქიტეკი“

ძ. თბილისი ძ. შარტავას ქუჩა №38

ტელ: (995) 30 90 36

E-mail: archigocha@gmail.com








თანამდებობა	გვარი	ხელმოწერა
პრ. მთ. არქიტექტ.	ბ. ჩოგოვაძე	
შეასრულა	ი. მიძაბაძე	
თარიღი	2015 წ.	
კონსტრუქციული ნაწილი	ფურცელი	
მკ-3, მკ-4, მკ-5, მკ-6 მკ-8 და კვეთები 58-58, 1-1, 14-14, 7-7, 8-8.		კ-92

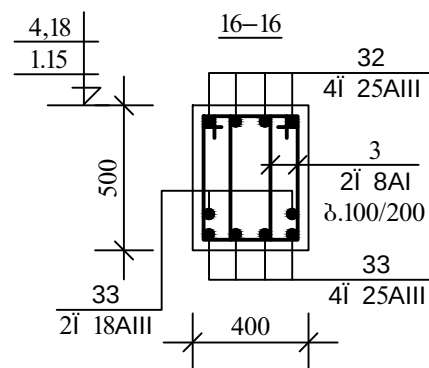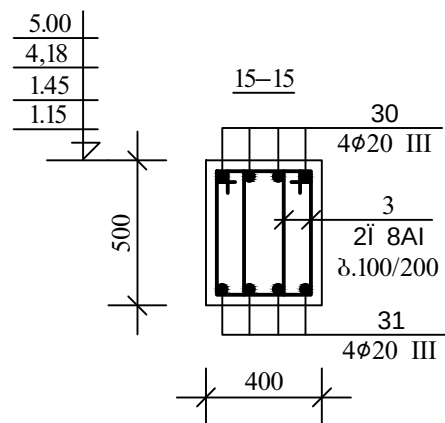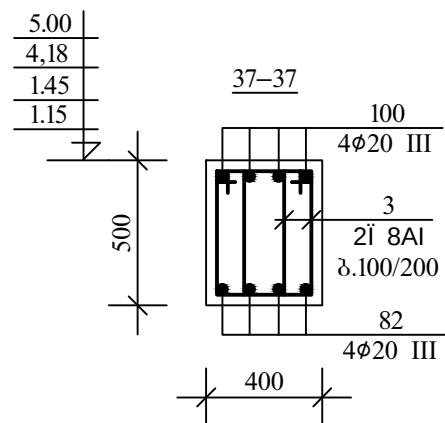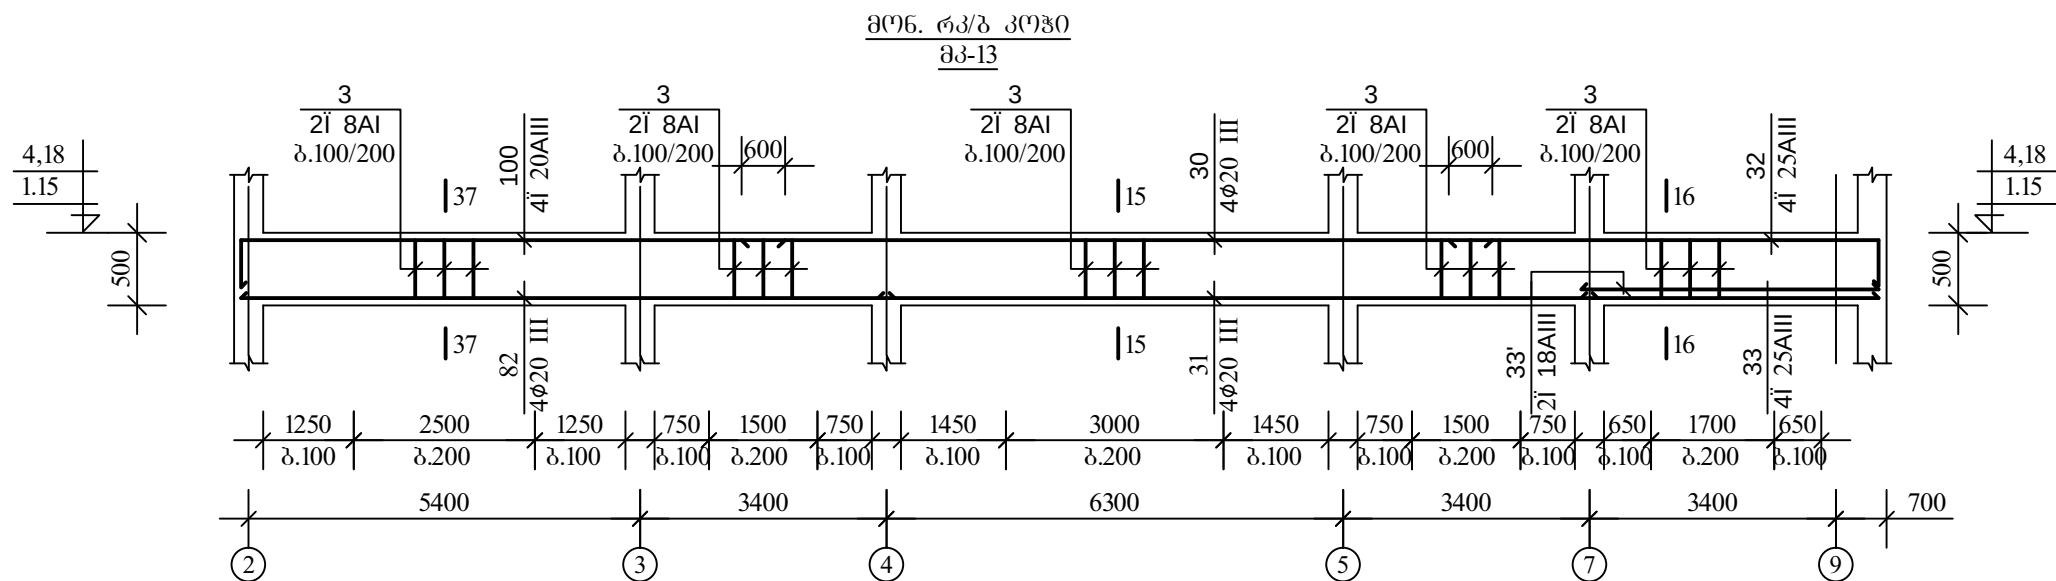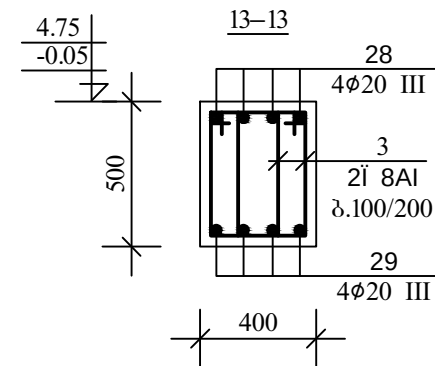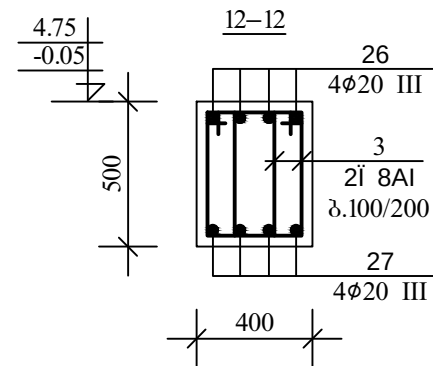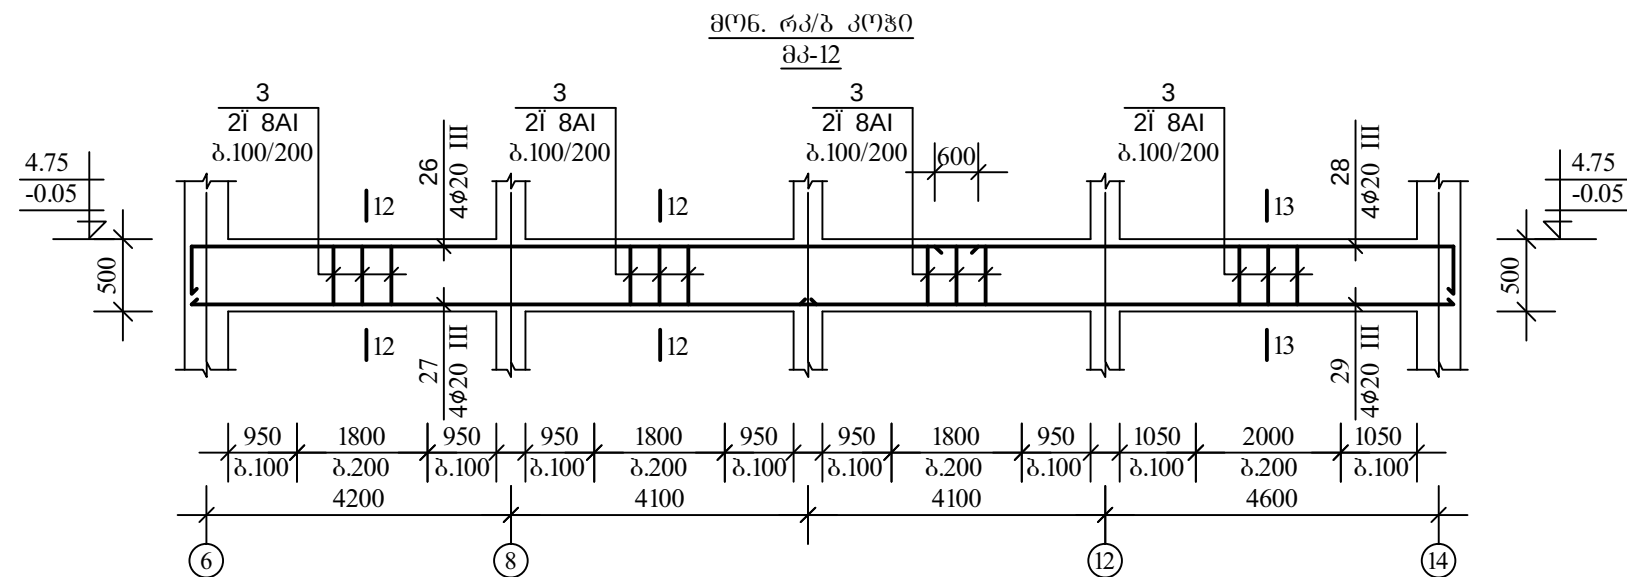

შენიშვნები

1. ძირითადი შენიშვნები იხ. ფურცელი კ-79
2. კვეთი 3-3 იხ. ფურცელი კ-79







დამკვეთი:		
თვითმმართველი ერთეული ხაშურის მუნიციპალიტეტი		
პროექტის დასახელება:		
ძ. ხაშურის სკოლარეკონსტრუქციის პროექტი		
 ArchiteQ Studio		
შ.პ.ს. „არქიტექტი“ ძ. თბილისი ქ. შარტავის ქუჩა №38 ტელ: (995) 30 90 36 E-mail: archigocha@gmail.com		
თანამდებობა	გვარი	ხელმოწერა
პრ. მო. არქიტექ.	ბ. ჩოგოვაძე	
შეასრულა	0. მიქაბაძე	
თარიღი	2015 წ.	
კონსტრუქციული ნაწილი	ფურცელი	
მკ-12, მკ-13 და კვეთები 12-12, 13-13, 15-15, 16-16, 37-37	კ-93	

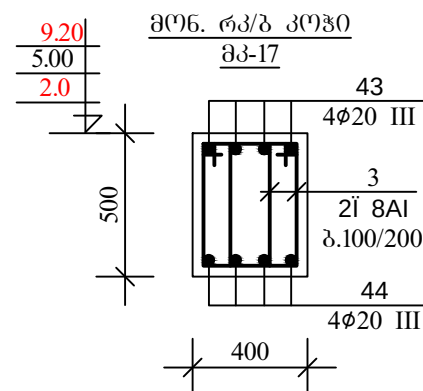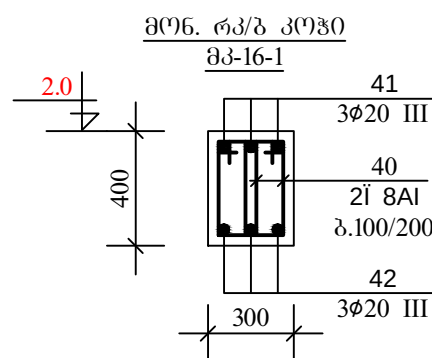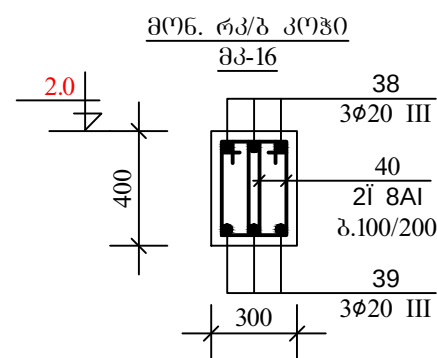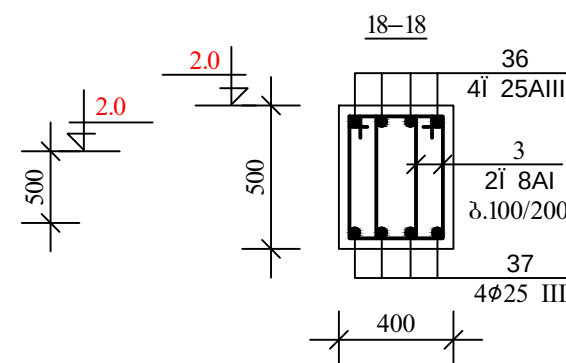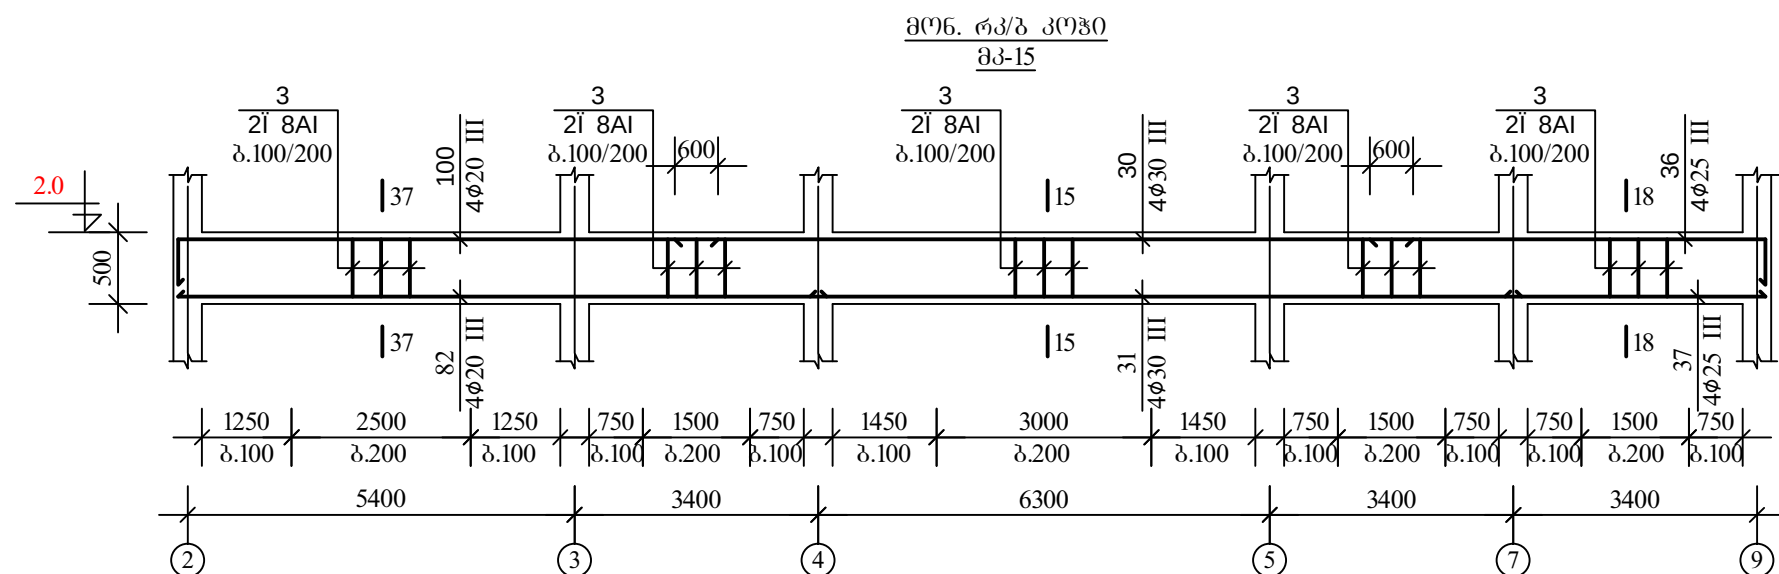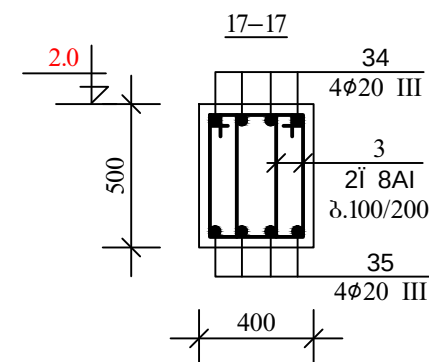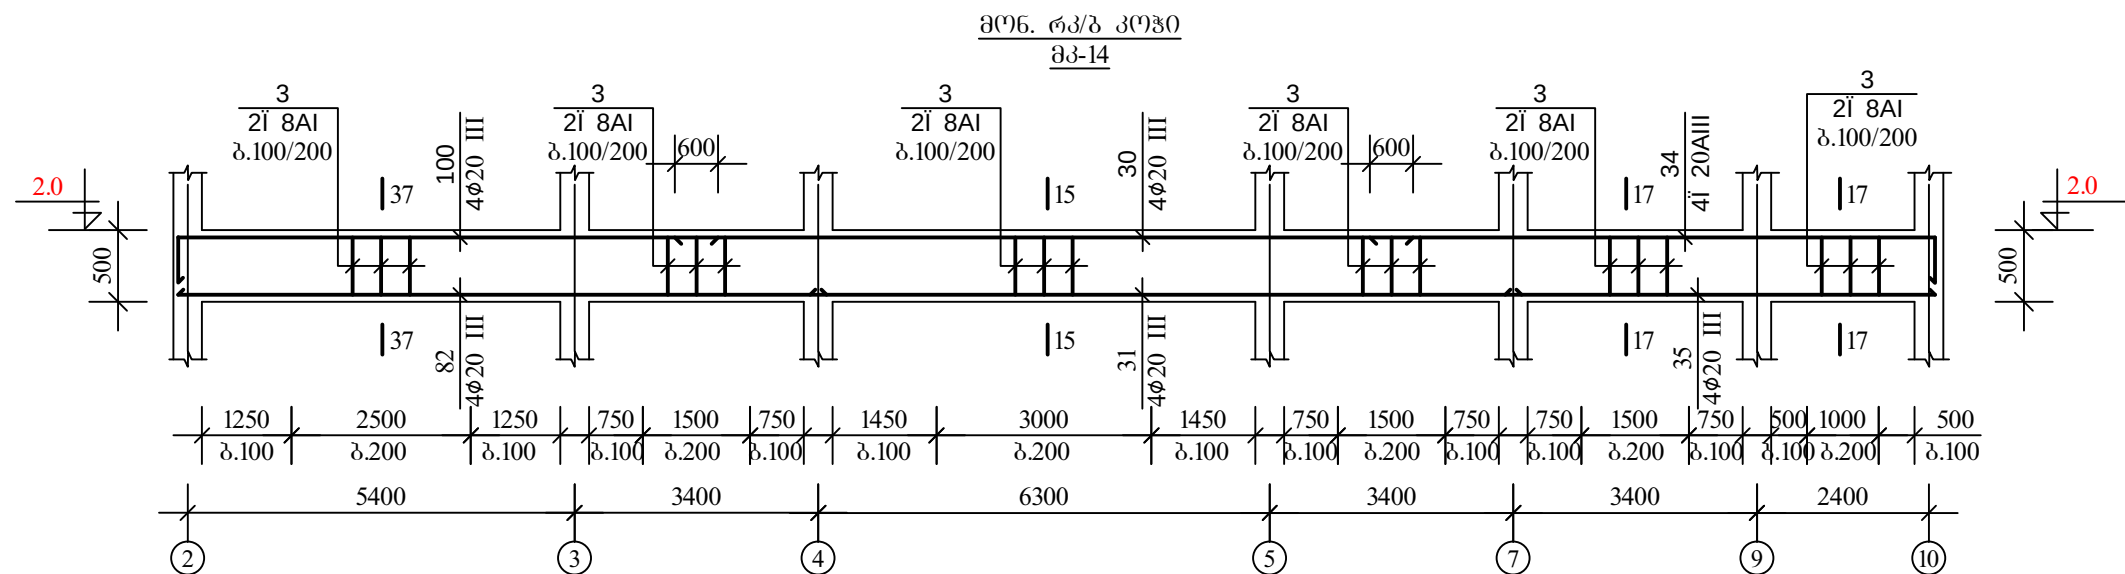

შენიშვნები

1. ძირითადი შენიშვნები იხ. ფურცელი კ-79
2. კვეთი 15-15 იხ. ფურცელი კ-82











ღამკვეთი:		
თვითმმართველი ერთეული ხაშურის მუნიციპალიტეტი		
პროექტის დასახელება:		
ძ. ხაშურის სპორტკომპლექსის პროექტი		
		
შ.პ.ს. „არქიტექტი“ ძ. თბილისი ქ. შარტავის ქუჩა №38 ტელ: (995) 30 90 36 E-mail: archigocha@gmail.com		
თანამდებობა	გვარი	ხელმოწერა
პრ. მო.	ბ. ჩოგოვაძე	
არქიტექტ.		
შეასრულა	ი. მიძაბაძე	
თარიღი	2015 წ.	
პროექტის შემსრულებელი ნაწილი	ფურცელი	
მონ. რკ/ბ. კოჭი მკ-14, მკ-15, მკ-16, მკ-16-1, მკ-17 და კვეთები 17-17, 18-18.	კ-94	

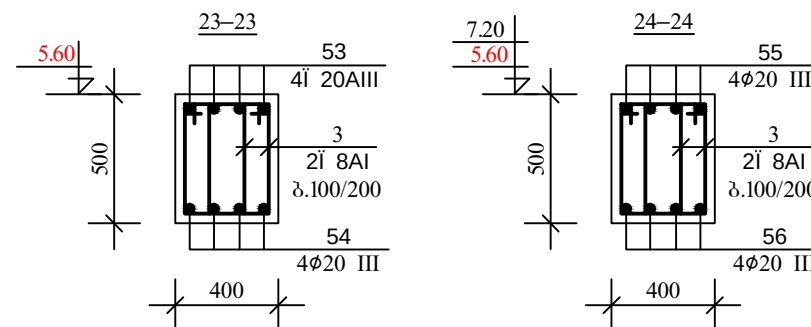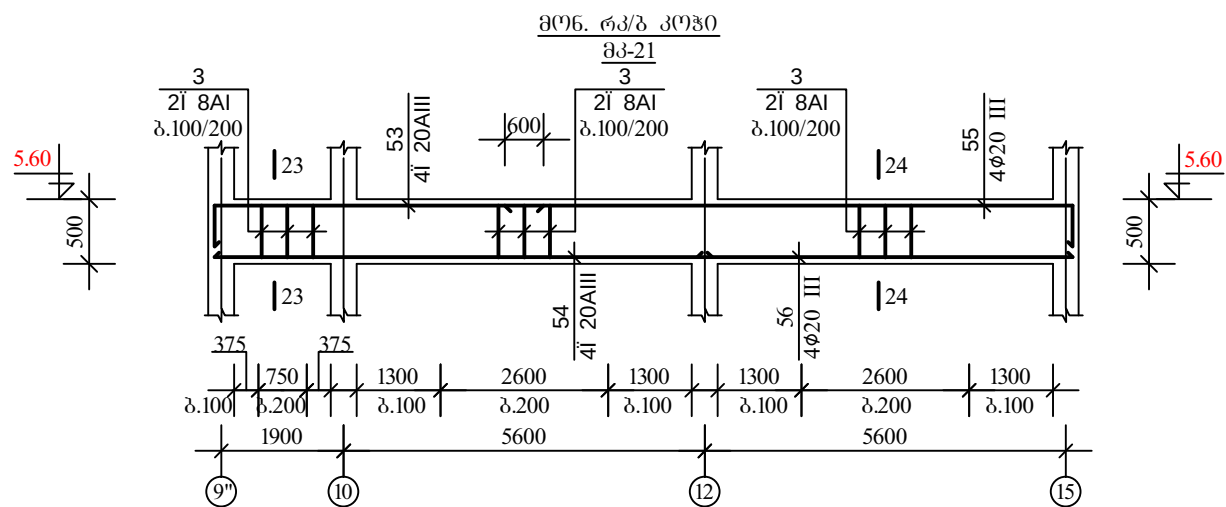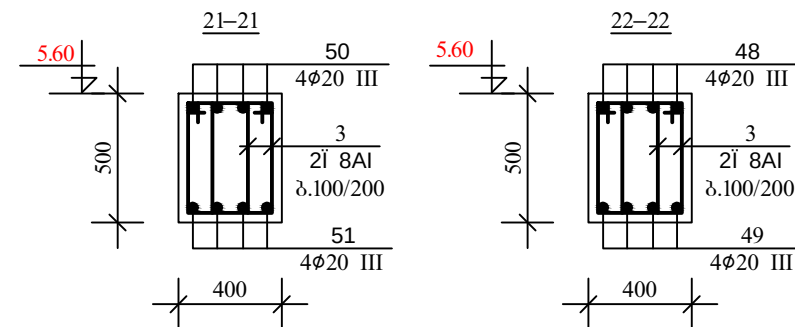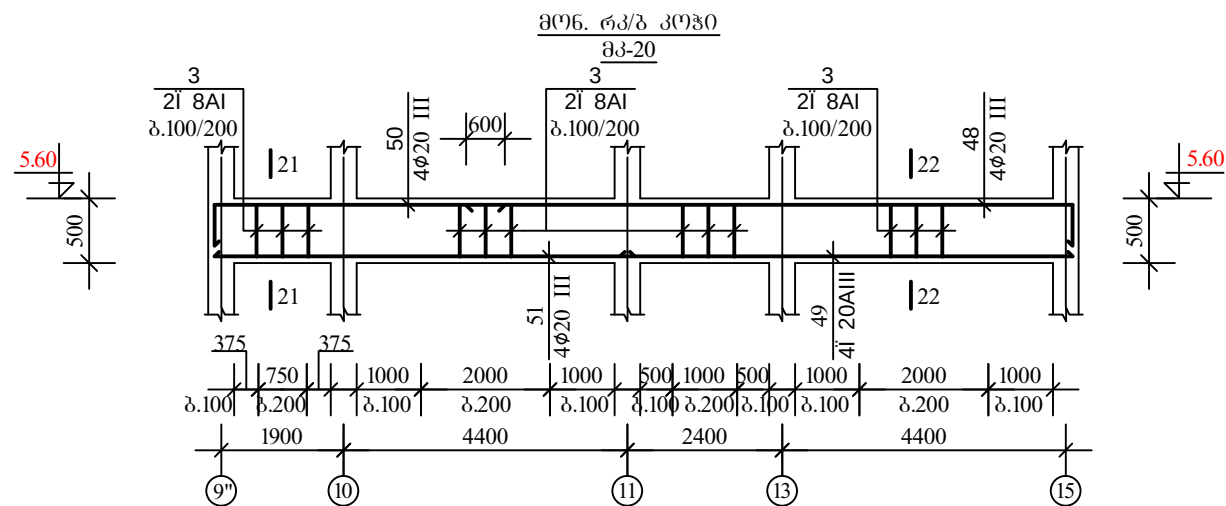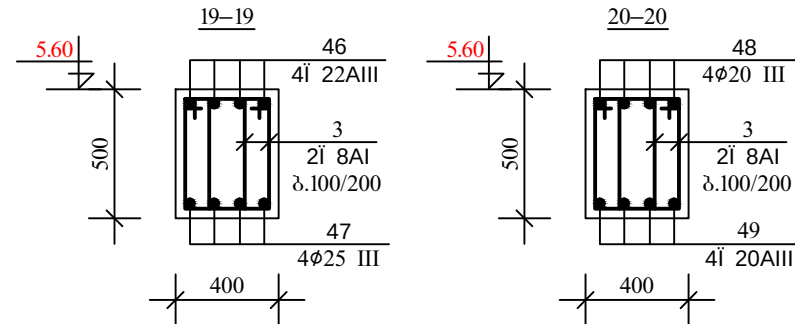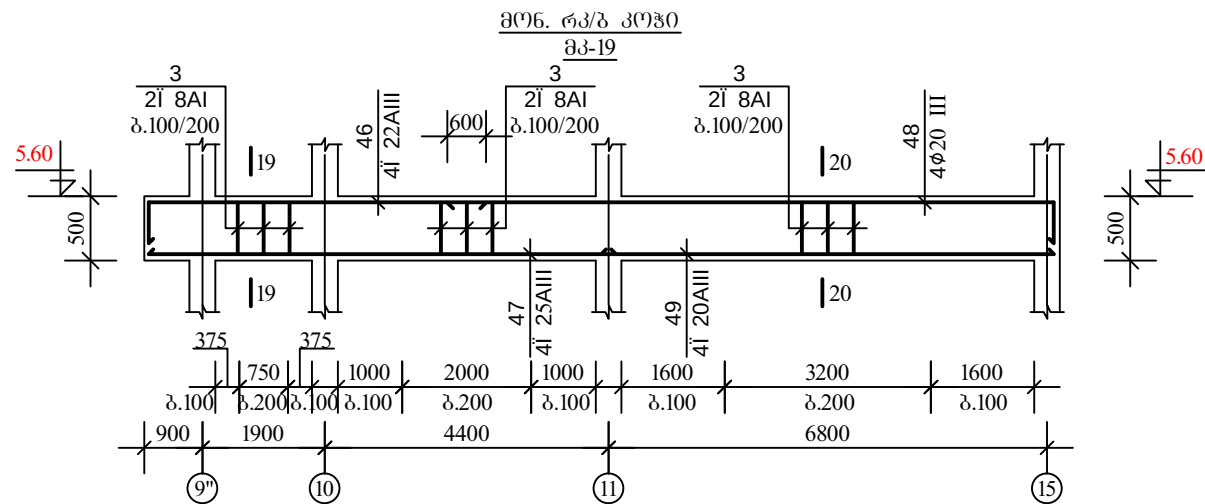

შენიშვნები

1. ძირითადი შენიშვნები იხ. ფურცელი კ-79

დამკვეთი:		
თვითმმართველური ერთეული ხაშურის მუნიციპალიტეტი		
პროექტის დასახელება:		
ქ. ხაშურის სპორტკომპლექსის პროექტი		
 Architect Studio		
შ.პ.ს. „არქიტექტი“ ქ. თბილისი ქ. შარტავას ქუჩა №38 ტელ: (995) 30 90 36 E-mail: archigocha@gmail.com		
თანამდებობა	გვარი	სემლიწერა
პრ. მთ.	ბ. ჩოგვაძე	
შეასრულა	ბ. ჩოგვაძე	
თარიღი	2015 წ.	
კონსტრუქციული ნაწილი	ფურცელი	
მონ. რკ/ბ. კოჭი მკ-19 მკ-20, მკ-21 და კვეთები 19-19 / 24-24	კ-95	

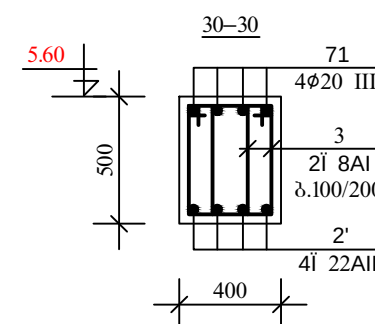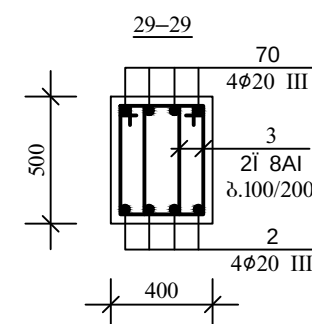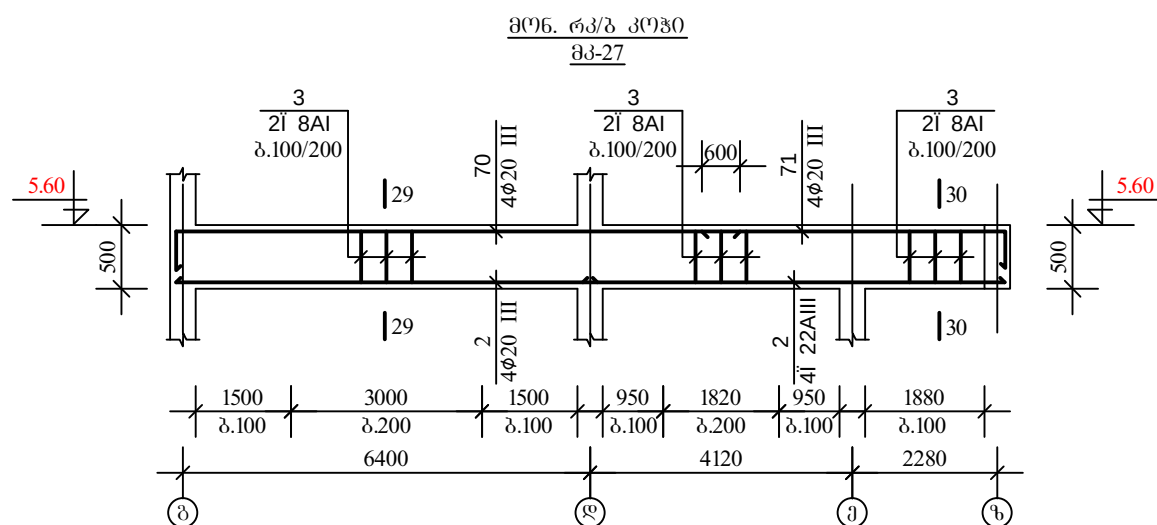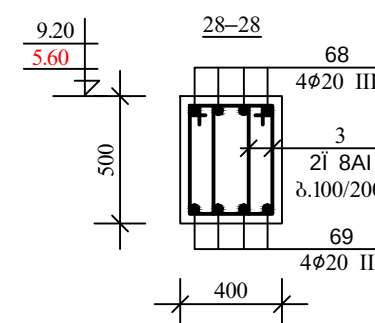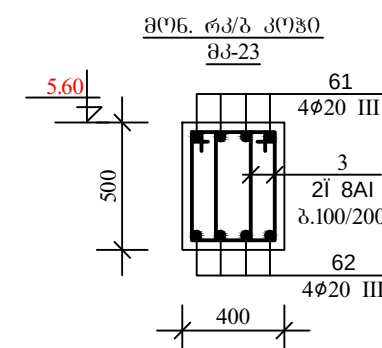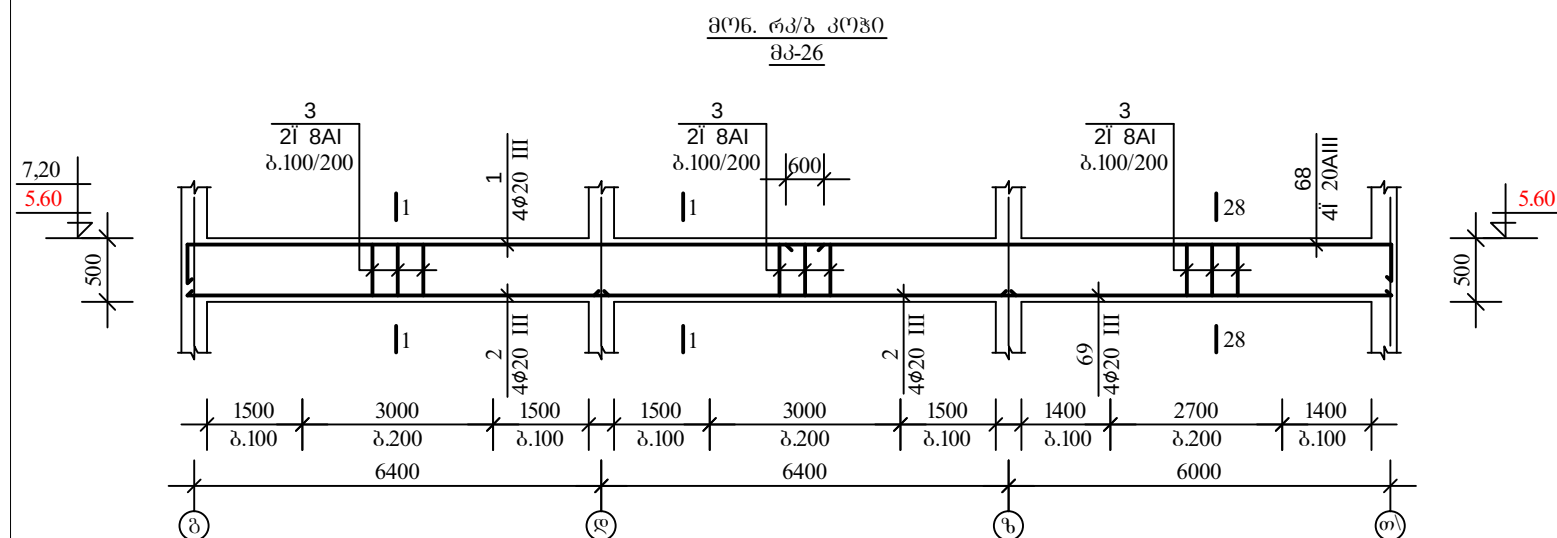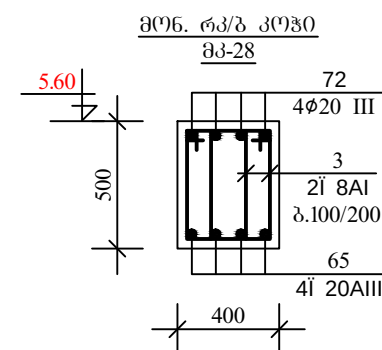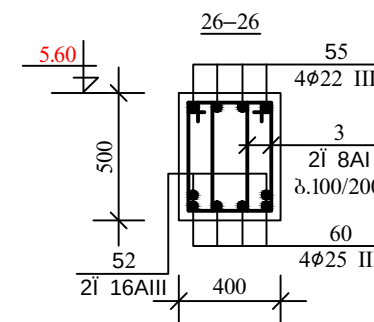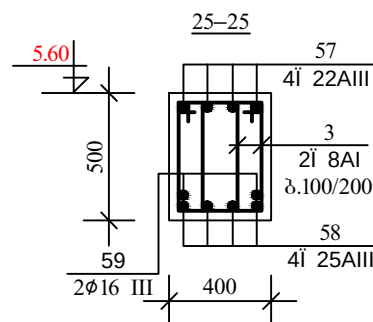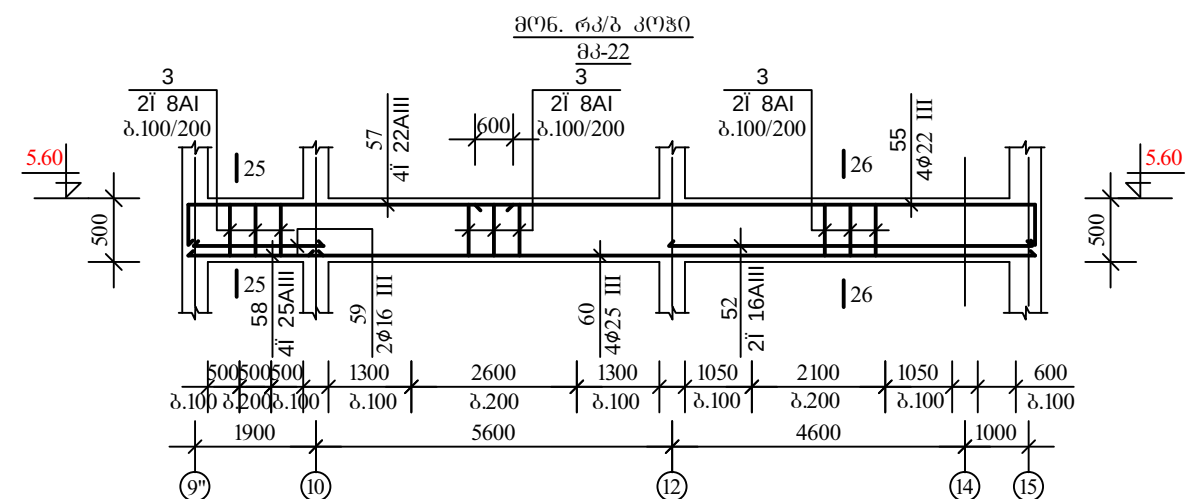

შპს "საქსტელკომ"

1. ძირითადი შენიშვნები იხ. ფურცელი 6-79
2. კვითები 1-1, 2-2 იხ. ფურცელი 6-79

ღამგვეთი: თიშიმმართველი თეთელი ხაშორის მუნიციპალიტეტი პროექტის ღამგვეთი: ძ. ხაშორის ხორტოქმალმის პროექტი  Architect Studio შ.პ.ს. „არქიტექტი“ ძ. თბილისი ძ. შარტაძის ქუჩა N38 ტელ: (995) 30 90 36 E-mail: archigocha@gmail.com <table border="1" style="width: 100%;"> <tr> <td>თანამდებობა</td> <td>გვარი</td> <td>ხელმოწერა</td> </tr> <tr> <td>პრ. ში. არქიტექტ.</td> <td>ბ. ნოხოქაძე</td> <td></td> </tr> <tr> <td></td> <td></td> <td></td> </tr> <tr> <td>შეასრულა</td> <td>0. მიქაძე</td> <td></td> </tr> <tr> <td>თარიღი</td> <td colspan="2">2015 წ.</td> </tr> <tr> <td>ქონსტრუქციული ნაწილი</td> <td colspan="2">ფურცელი</td> </tr> <tr> <td colspan="3"> მიწ. რკმ. კოპი ბმ-22. მკ-23, მკ-26 ლა კვეთები 25-25 / 29-29 </td> </tr> </table>			თანამდებობა	გვარი	ხელმოწერა	პრ. ში. არქიტექტ.	ბ. ნოხოქაძე					შეასრულა	0. მიქაძე		თარიღი	2015 წ.		ქონსტრუქციული ნაწილი	ფურცელი		მიწ. რკმ. კოპი ბმ-22. მკ-23, მკ-26 ლა კვეთები 25-25 / 29-29		
თანამდებობა	გვარი	ხელმოწერა																					
პრ. ში. არქიტექტ.	ბ. ნოხოქაძე																						
შეასრულა	0. მიქაძე																						
თარიღი	2015 წ.																						
ქონსტრუქციული ნაწილი	ფურცელი																						
მიწ. რკმ. კოპი ბმ-22. მკ-23, მკ-26 ლა კვეთები 25-25 / 29-29																							

დამკვეთი:

თვითმმართვეული ერთეული ხაშურის მუნიციპალიტეტი
--

პროექტის დასახელება:
დ. ხაშურის სპორტკომპლექსის პროექტი



ArchiteQ Studio

შ.პ.ს. „არქივმედი“
 დ. 08.05.0600 შ. შარტაძის
 ქუჩა №38
 ტელ: (995) 30 90 36
 E-mail: archigocha@gmail.com

თანამდებობა	ბპარი	ხელმოწერა
-------------	-------	-----------

პრ. მთ.		
---------	--	--

პრეზიდენტი	ბ. ნიკოლოზიძე	

--	--	--	--

შეასრულა	0. მიქაბაძე	
----------	-------------	--

თარიღი	2015 წ.
--------	---------





კონსტრუქციული	ფურცელი
---------------	---------

ნაწილი	მომცემი
მომცემი	მომცემი





მკ-23, მკ-26 და 3-96

33300330 25-25 / 29-29

მონ. რკ/ბ კოჭი
მკ-29





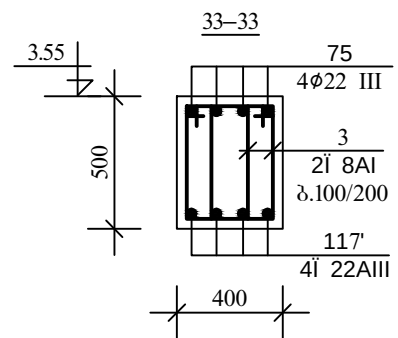
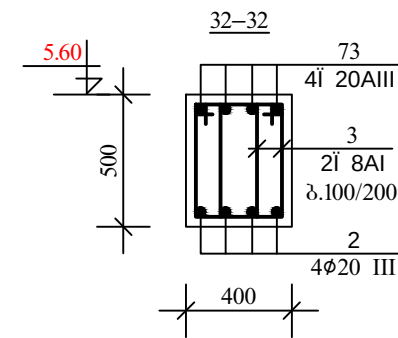
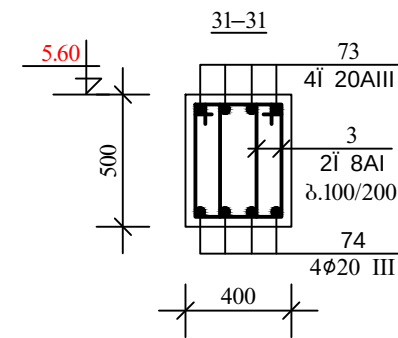
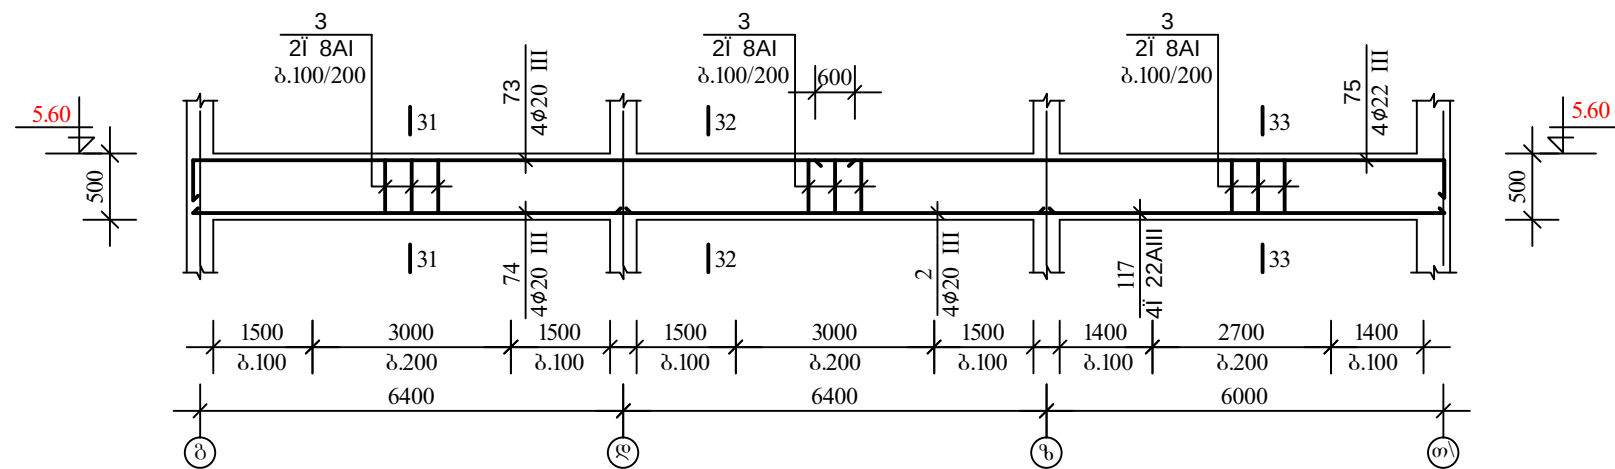


მონ. რკ/ბ კოჭი
მკ-31

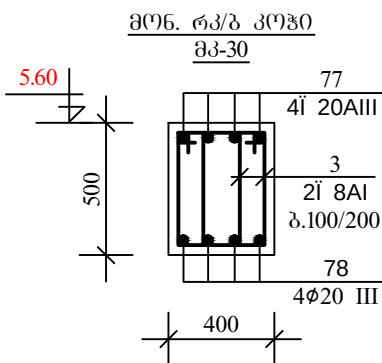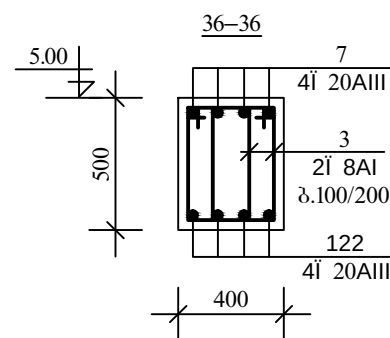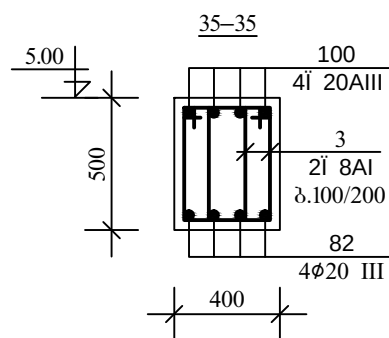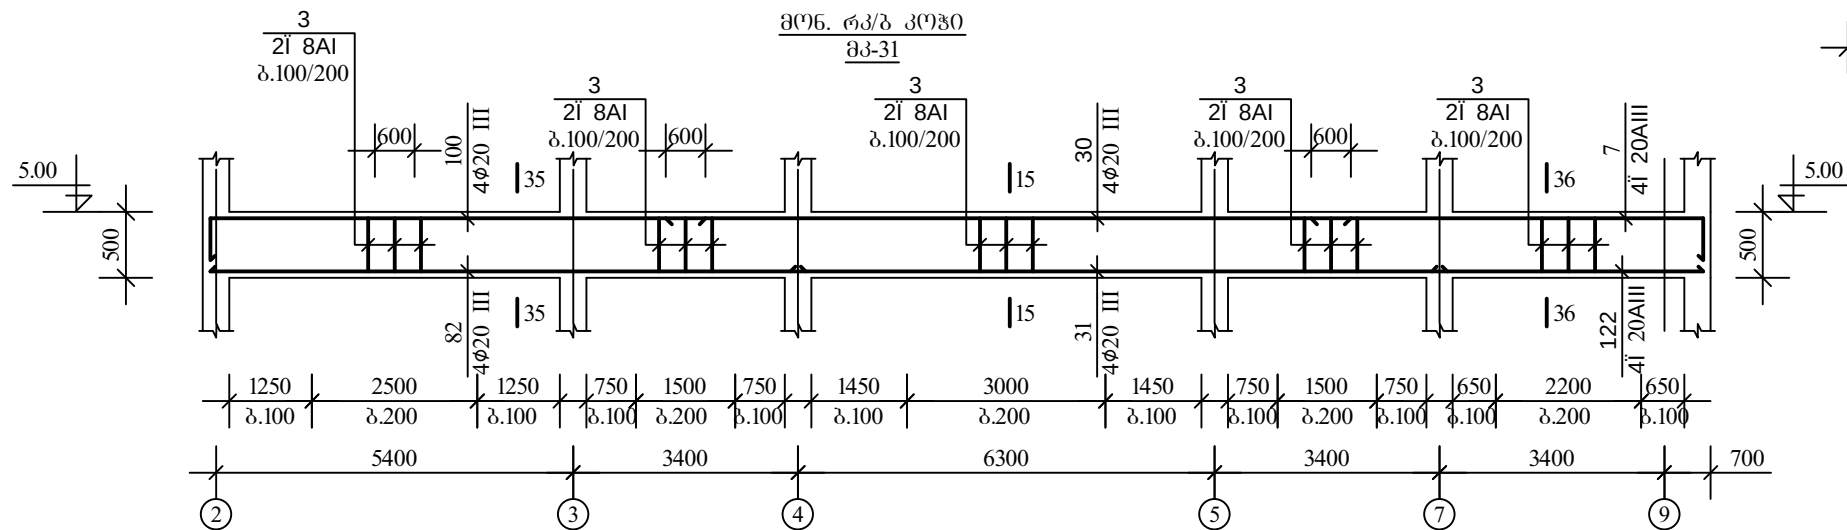





მონ. რკ/ბ კოჭი
მკ-30

დამკვეთი:		
თავისმართებული პრემიული ხაზების მონიტორინგის პროექტის მასშტაბი:		
მ. ხაზების სპორტკომპლექსის პროექტი		
		
შ.პ.ს. „არქიტექტო“ ქ. თბილისი ქ. შარტავის ქუჩა №38 ტელ: (995) 30 90 36 E-mail: archigocha@gmail.com		
თანამდებობა	გვარი	ხელმოწერა
პრ. მთ. არქიტექტ.	მ. ჩუბუკაძე	
შეასრულა	მ. მძინაძე	
თარიღი	2015 წ.	
პროექტის ნაწილი	შუამდგომლობა	
მონ. რკ/ბ კოჭი მკ-29, მკ-30, მკ-31 და კვეთები	კ-97	

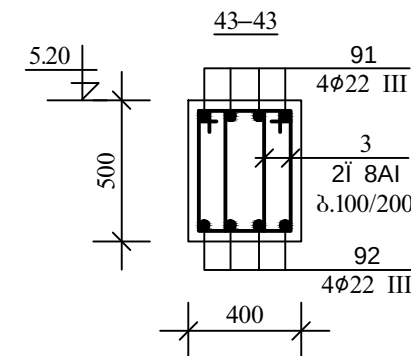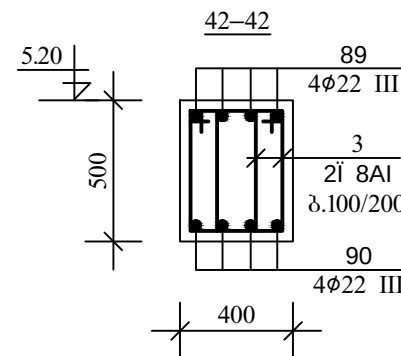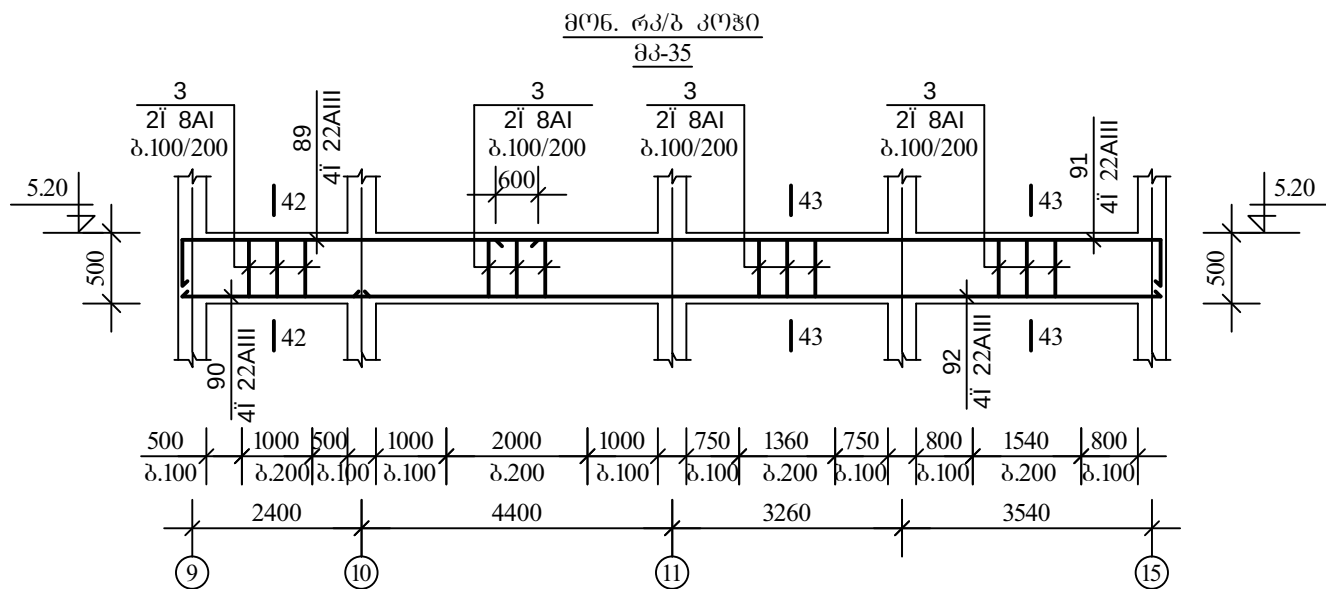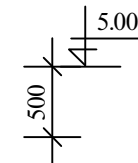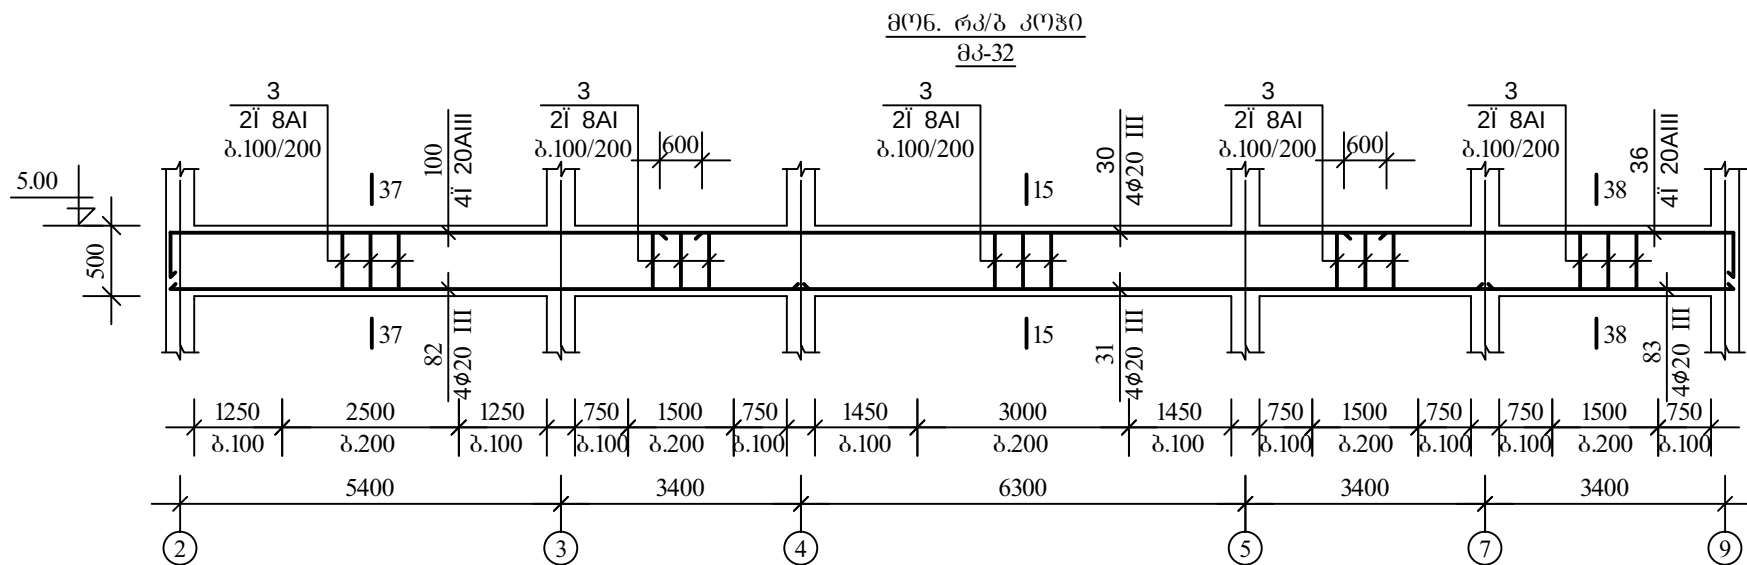
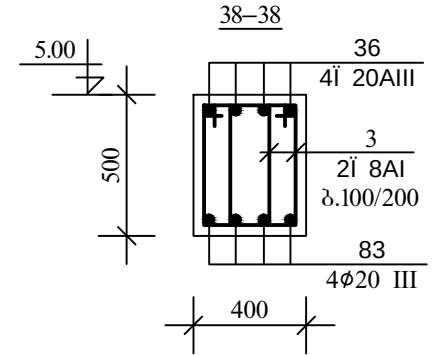
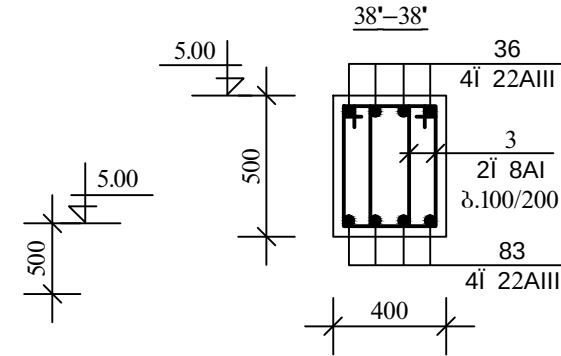
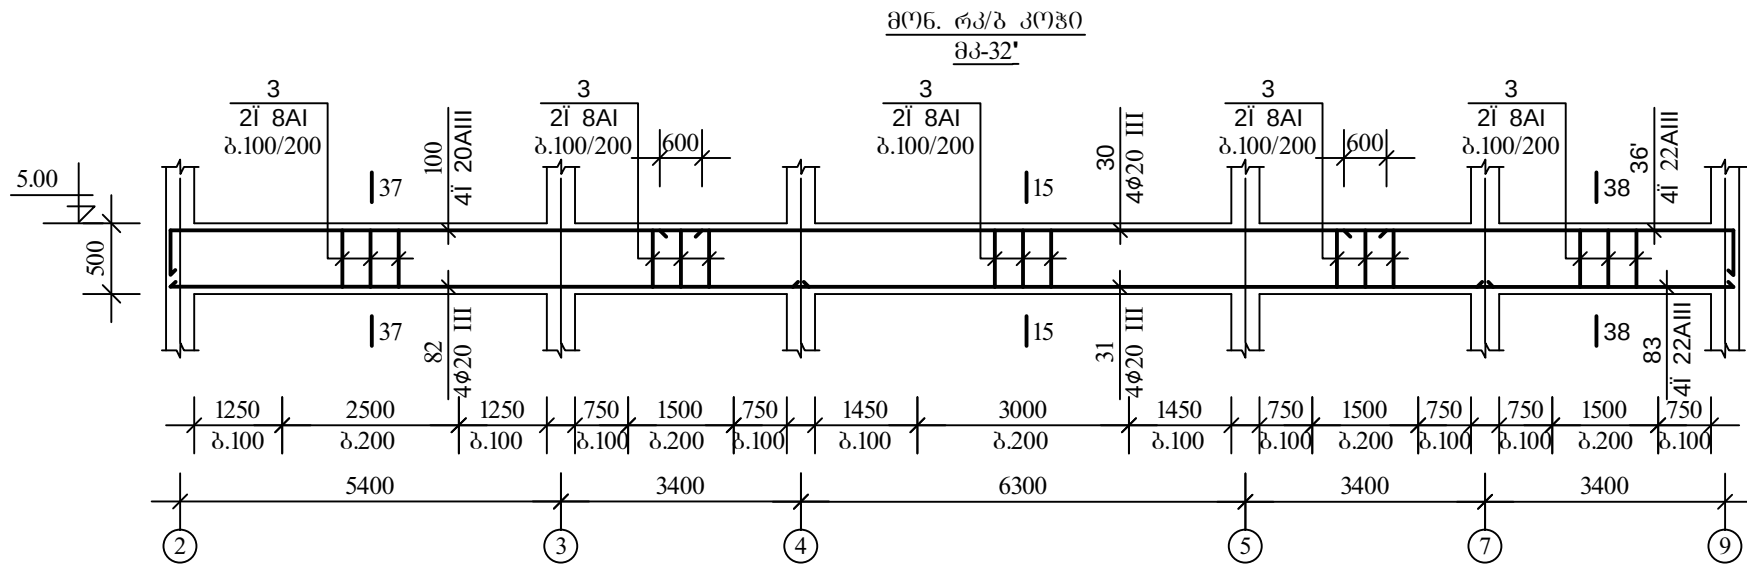


ღამკვეთი:		
თვითმმართველი პრემიული ხაშურის მუნიციპალიტეტი		
პროექტის დასახელება:		
ქ. ხაშურის სპორტკომპლექსის პროექტი		
		
შპს. „არქიტექი“ ქ. თბილისი ქ. შარტავას ქუჩა №38 ტელ: (995) 30 90 36 E-mail: archigocha@gmail.com		
თანამდებობა	გვარი	ხელმოწერა
პრ. მთ. არქიტექ.	ბ. ჩოგოვაძე	
შეასრულა	ბ. ჩოგოვაძე	
თარიღი	2015 წ.	
კონსტრუქციული ნაწილი	ფურცელი	
მონ. რკ/ბ. კოჭი მკ-32, მკ-32', მკ-35 და კვეთები 38-38, 38'-38' 42-42, 43-43.	კ-98	


მონ. რკ/ბ კოჭი
მკ-38

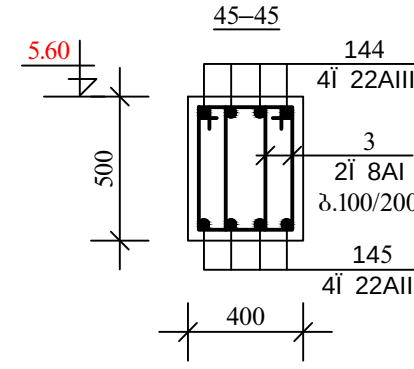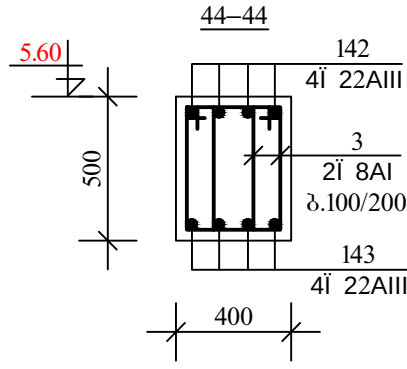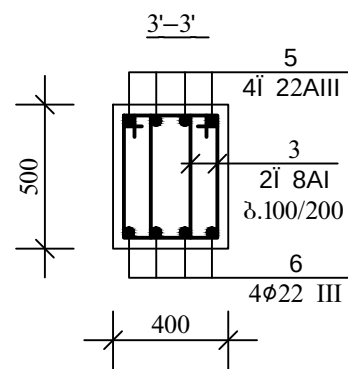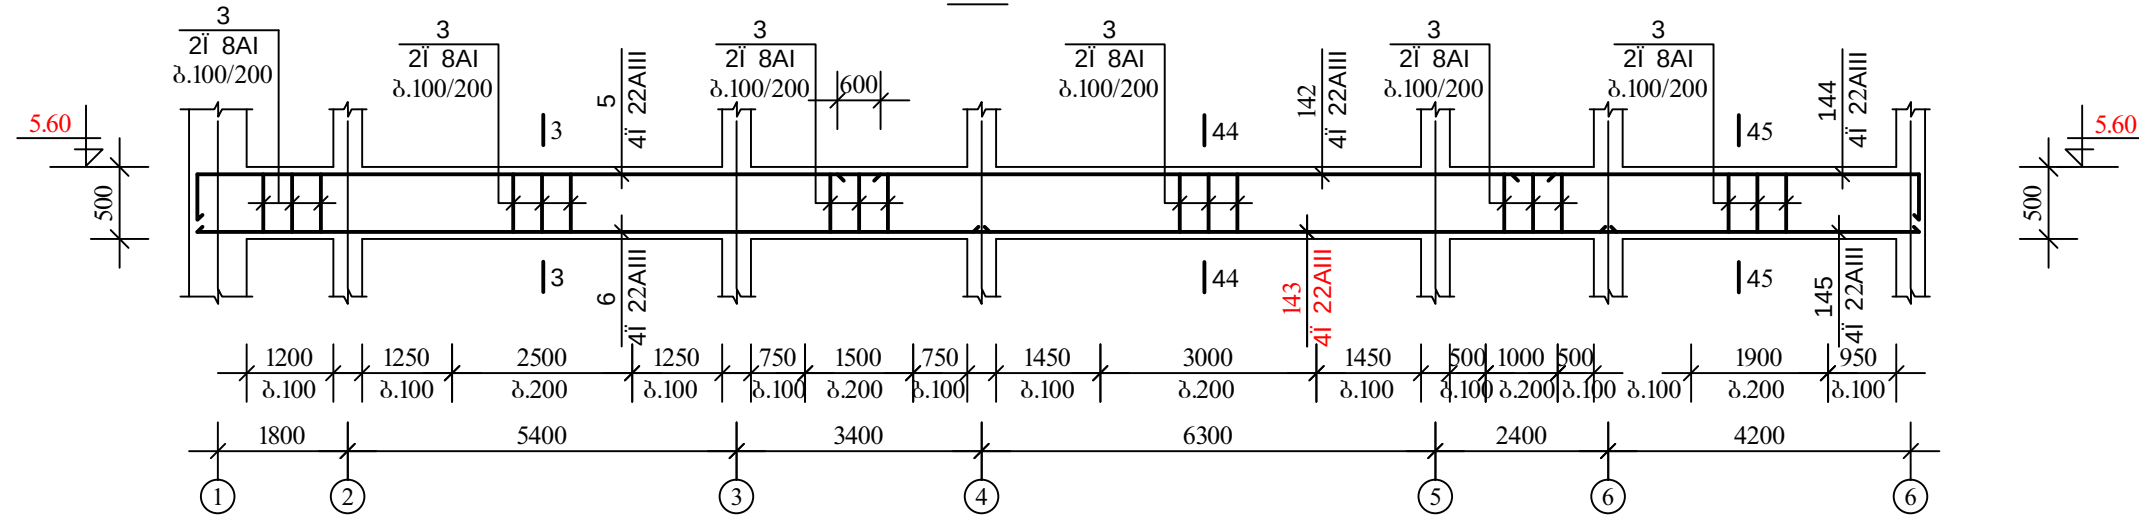

მონ. რკ/ბ კოჭი
მკ-37

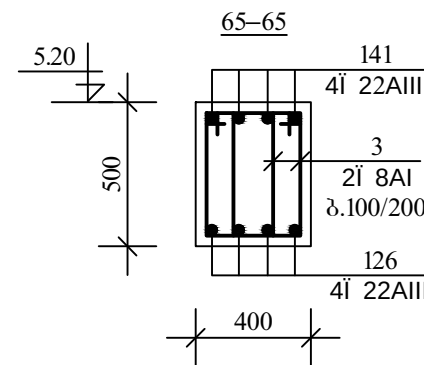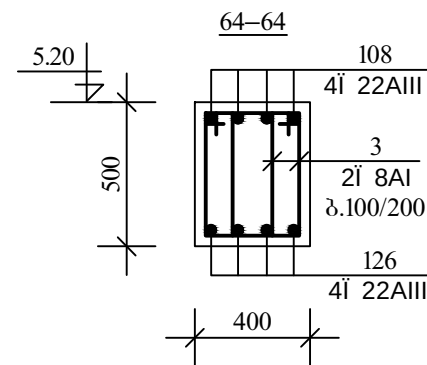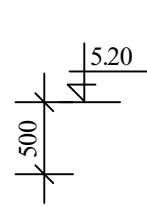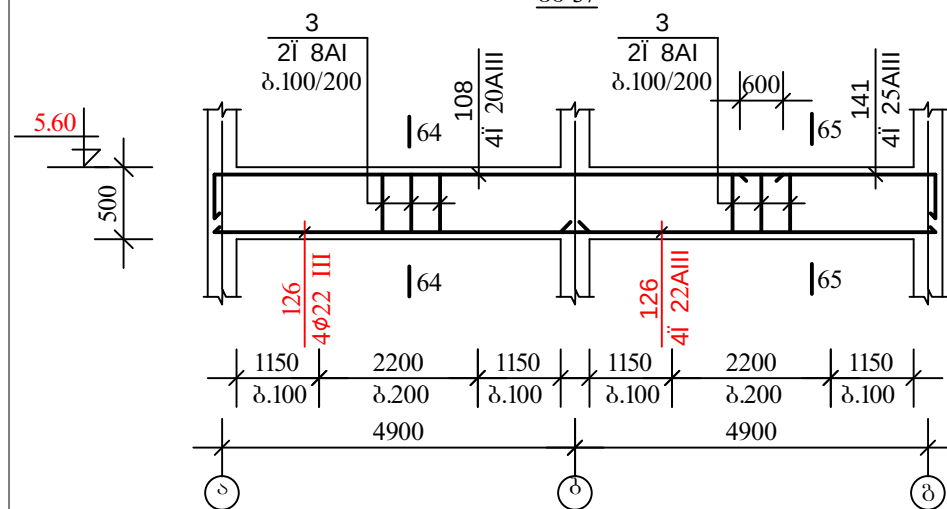

მონ. რკ/ბ კოჭი
მკ-36

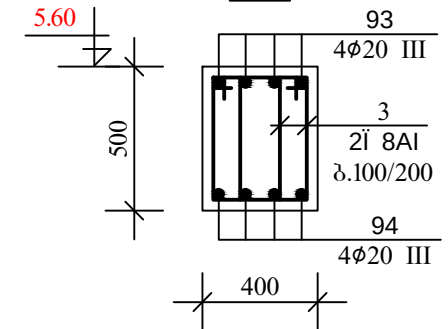

შ.პ.ს. „არქიტექტი“



დ. თბილისი ქ. შარტავას ქუჩა №38

ტელ: (995) 30 90 36


E-mail: archigocha@gmail.com

თანამდებობა	გვარი	ხელმოწერა
პრ. მთ.	ბ. ჩოგოვაძე	
არქიტექტ.		
შეასრულა	ი. მიძევაძე	
თარიღი	2015 წ.	
კონსტრუქციული ნაწილი	ფურცელი	
მონ. რკ/ბ. კოჭი მკ-36-მკ-38 ლა კვეთები 44-44, 45-45, 64-64, 65-65.	კ-99	







მონ. რკ/ბ კოჭი
მკ-40

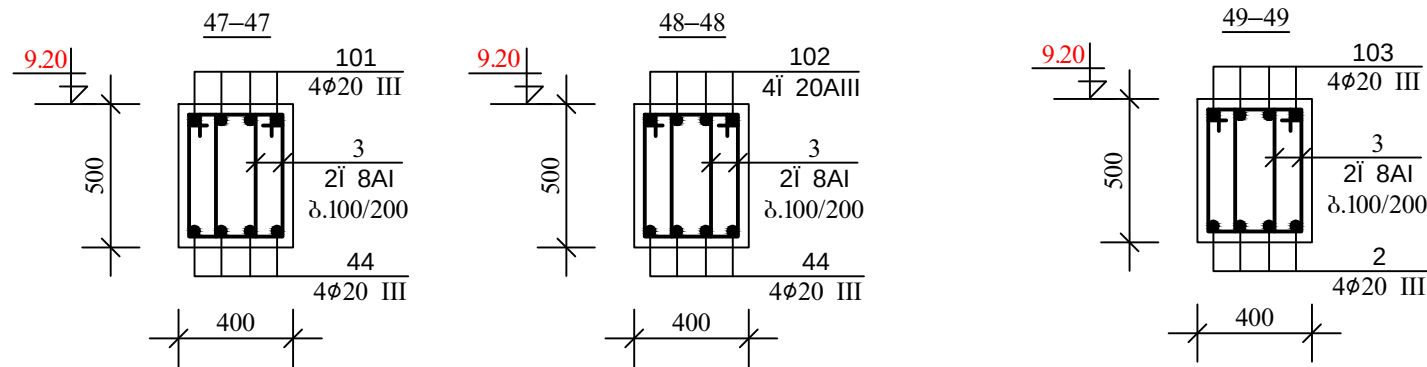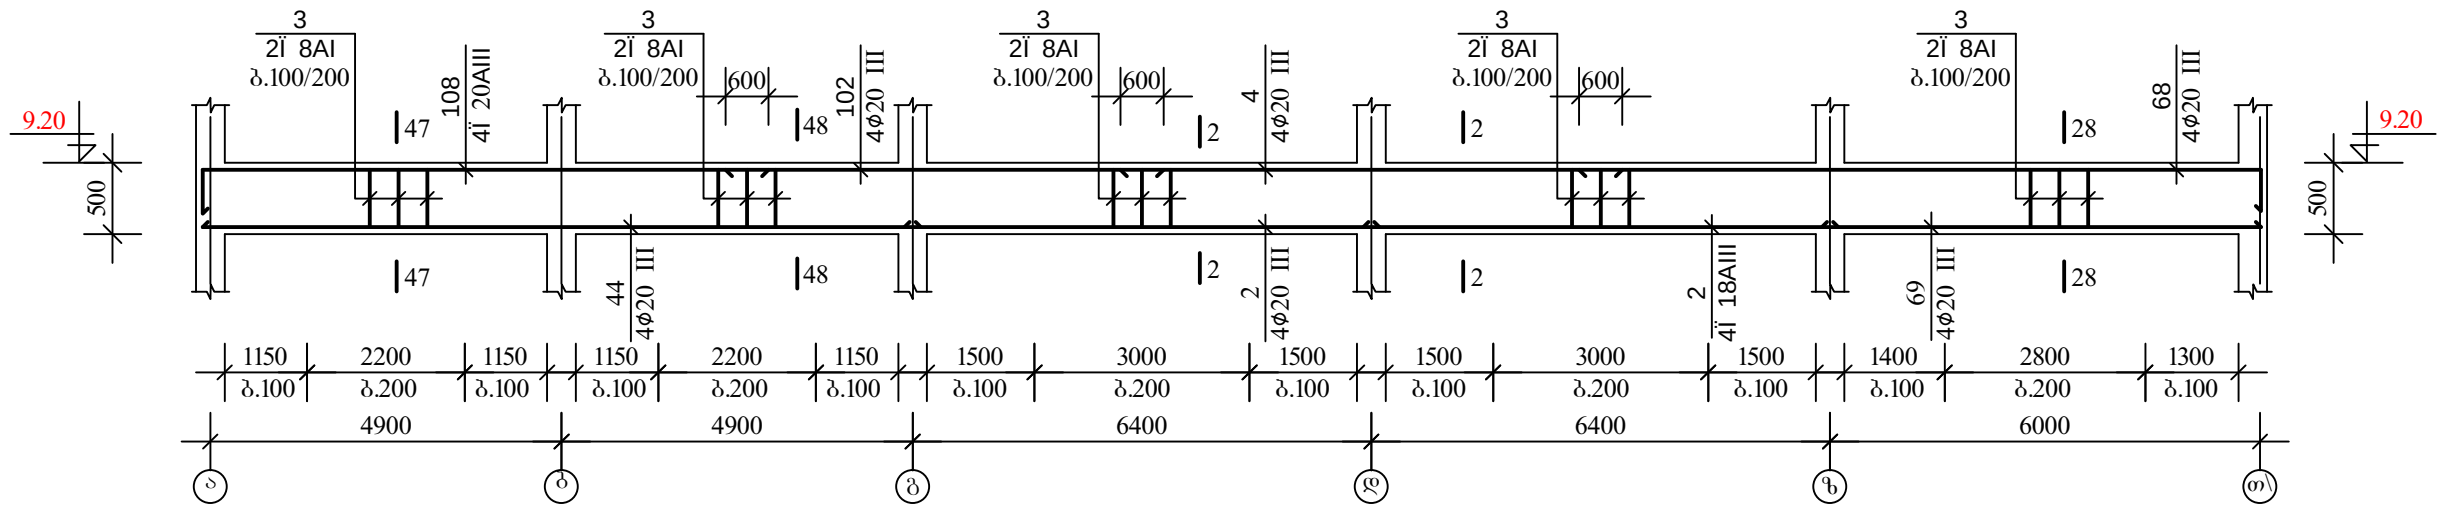







მონ. რკ/ბ კოჭი
მკ-41

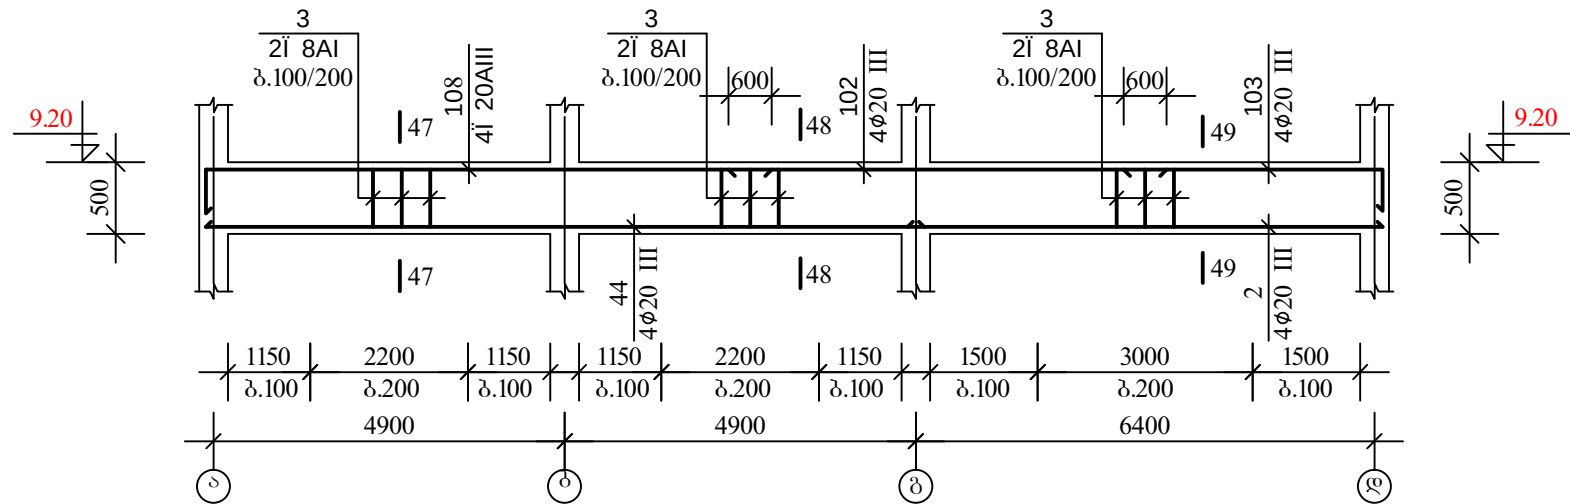

ღამკვეთი:		
თვითმმართველი ერთეული ხაშურის მუნიციპალიტეტი		
პროექტის ღამკვეთი:		
მ. ხაშურის სკოლა-ბავშვების პროექტი		
		
შ.პ.ს. „არქიტექტი“ მ. თბილისი მ. შარტავას ქუჩა №38 ტელ: (995) 30 90 36 E-mail: archigocha@gmail.com		
თანამდებობა	გვარი	ხელმოწერა
პრ. მთ. არქიტექტ.	ბ. ჩოგოვაძე	
შეასრულა	მ. მიქაბაძე	
თარიღი	2015 წ.	
კონსტრუქციული ნაწილი	ფურცელი	
მონ. რკ/ბ კოჭი მკ-40 მკ-41 და კვეთები 47-47, 48-48, 49-49.		კ-100

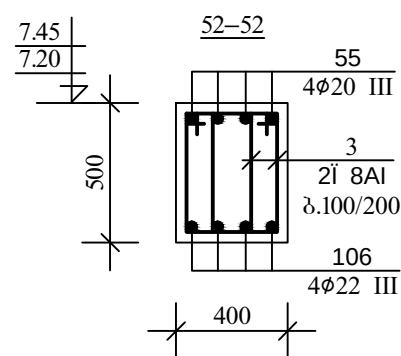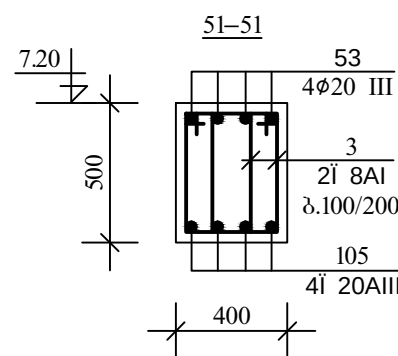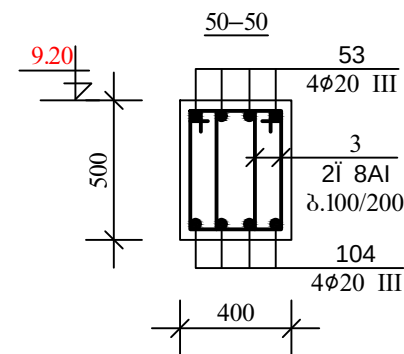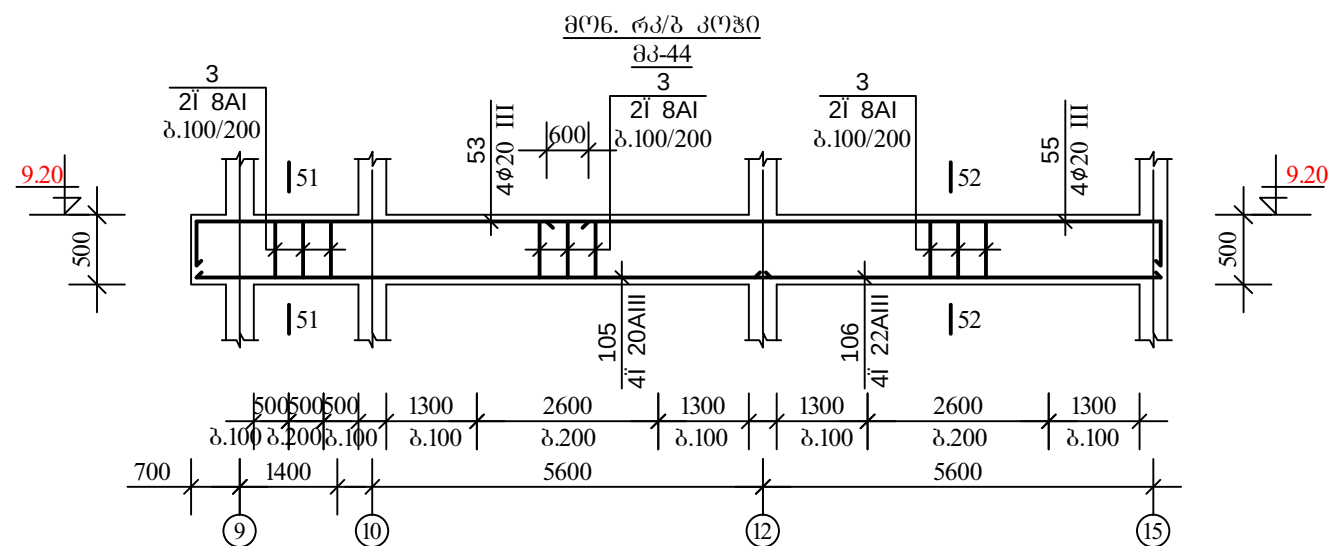
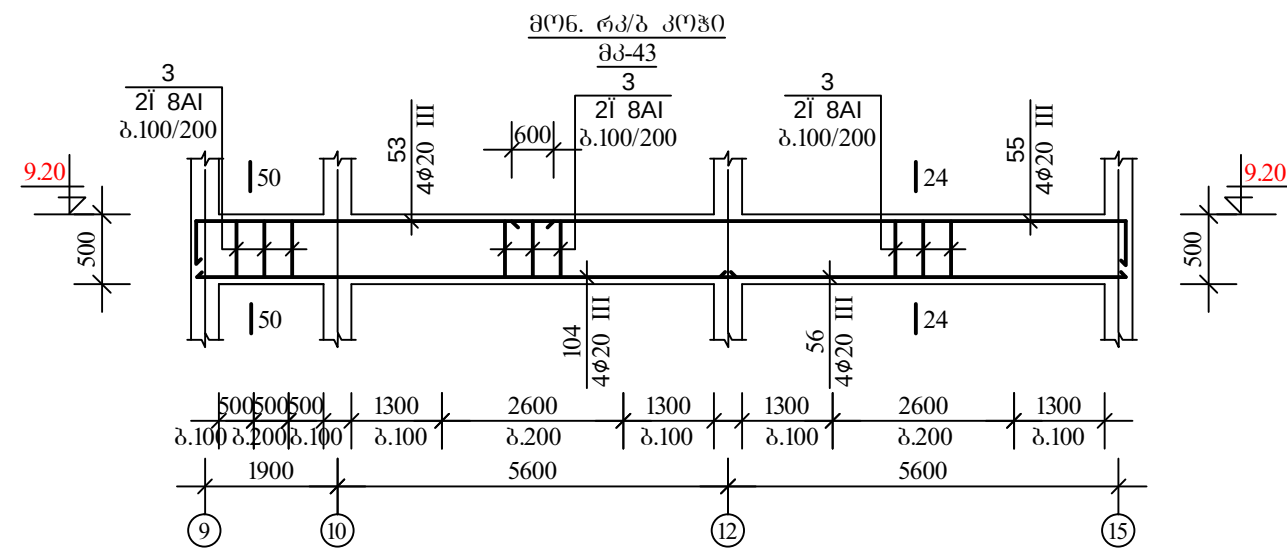
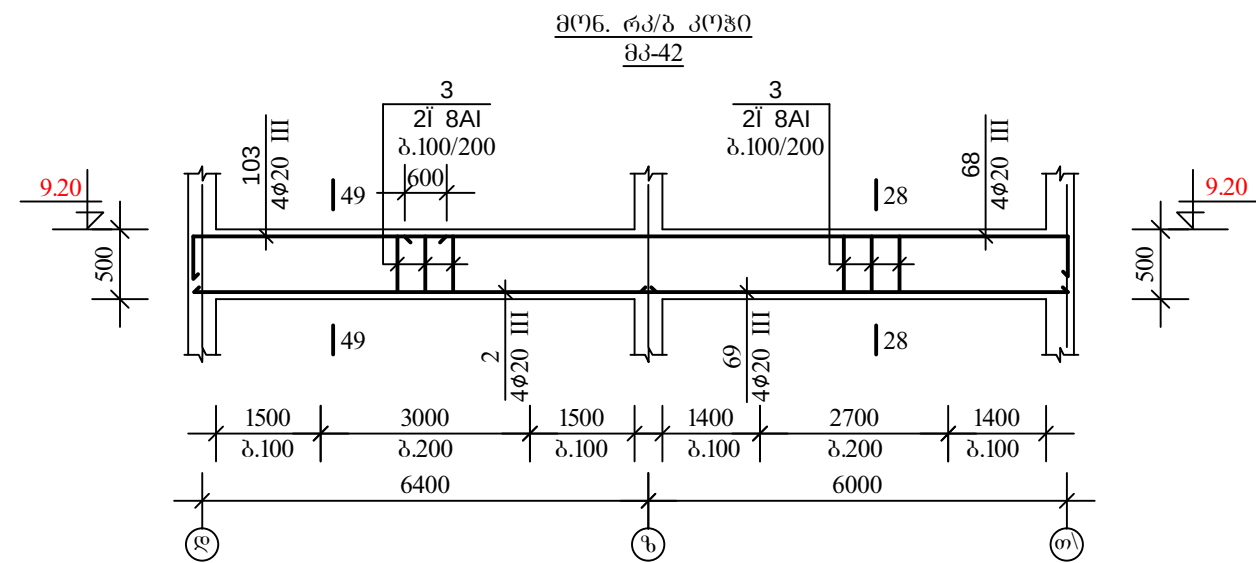


ღამკვეთი:		
თვითმმართველი პრეტული ხაშურის მუნიციპალიტეტი		
პროექტის ღამკვეთი:		
მ. ხაშურის სკოლა-ბავშვების პროექტი		
		
შ.პ.ს. „არქიტექტო“ მ. თბილისი მ. შარტავის ქუჩა №38 ტელ: (995) 30 90 36 E-mail: archigocha@gmail.com		
თანამდებობა	გვარი	ხელმოწერა
პრ. მთ.	მ. წიგნაძე	
არქიტექ.		
შეასრულა	მ. შიგინაძე	
თარიღი	2015 წ.	
პროექტის მმართველი	მმართველი	
ნაწილი		
მკ-42, მკ-43, მკ-44 ღამ კვეთები 50-50, 51-51, 52-52.	კ-101	

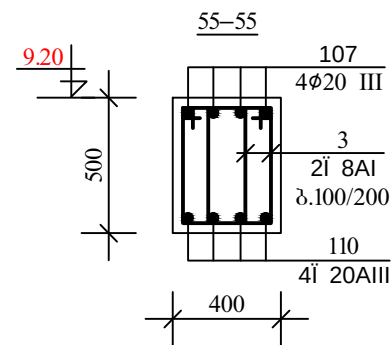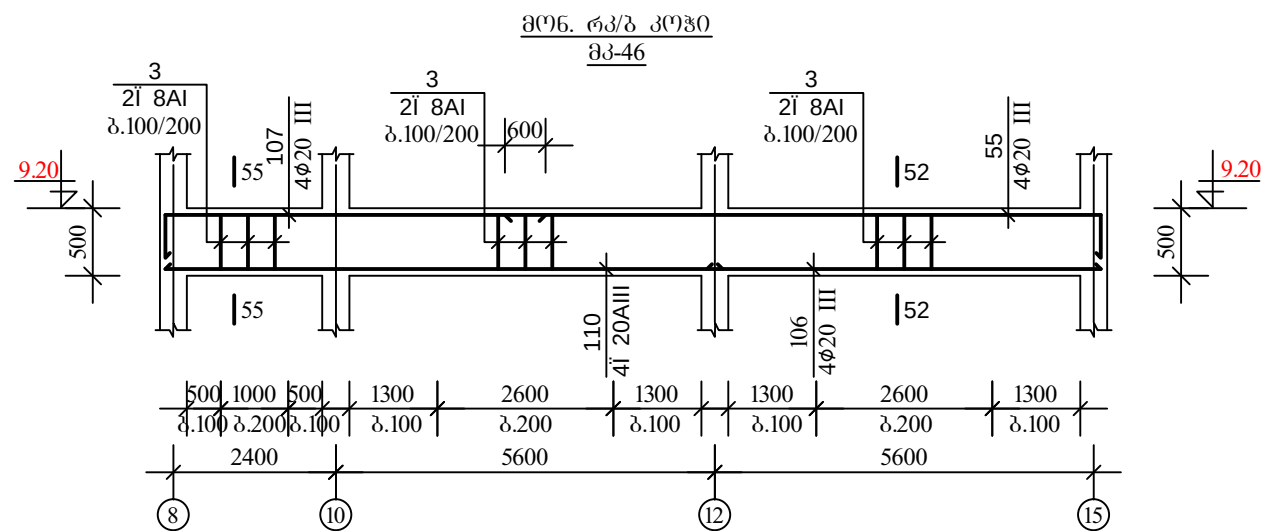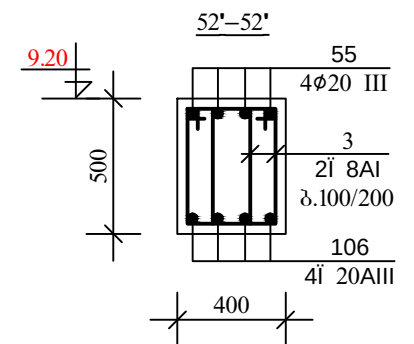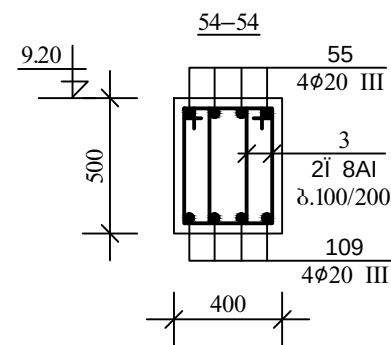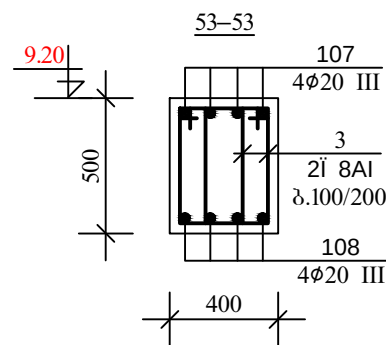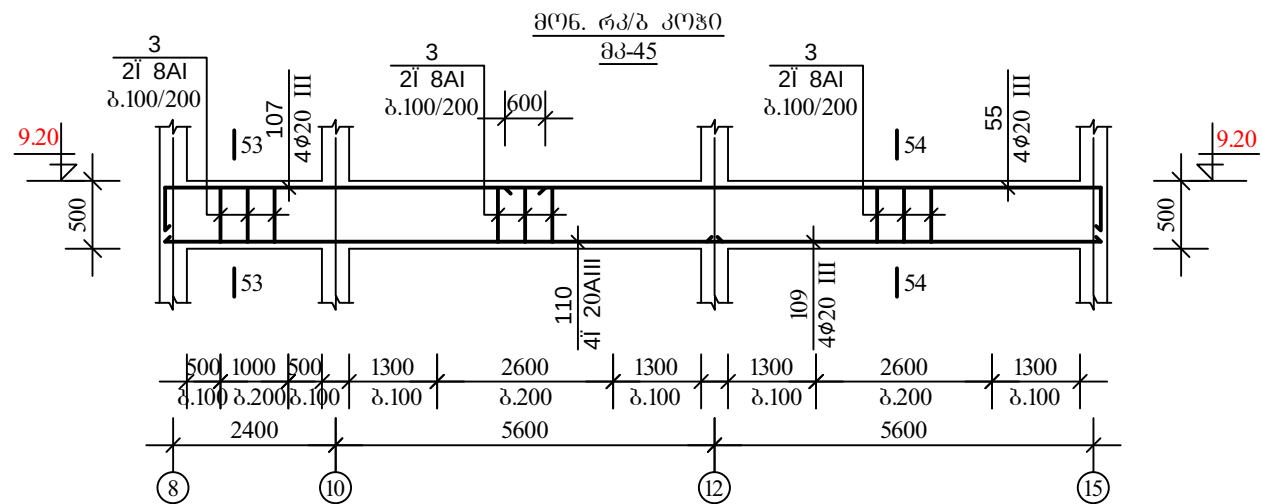


შენიშვნები

1. კირითაღი შენიშვნები იხ. ფურცელი კ-79

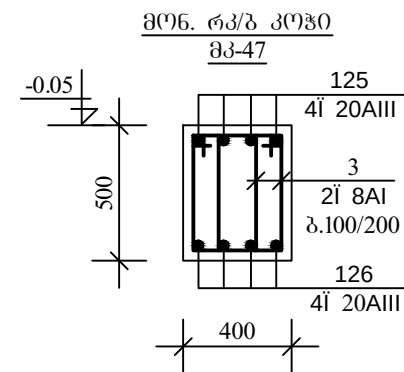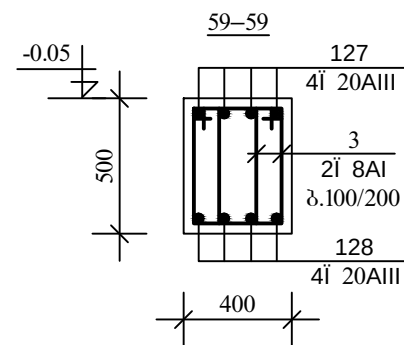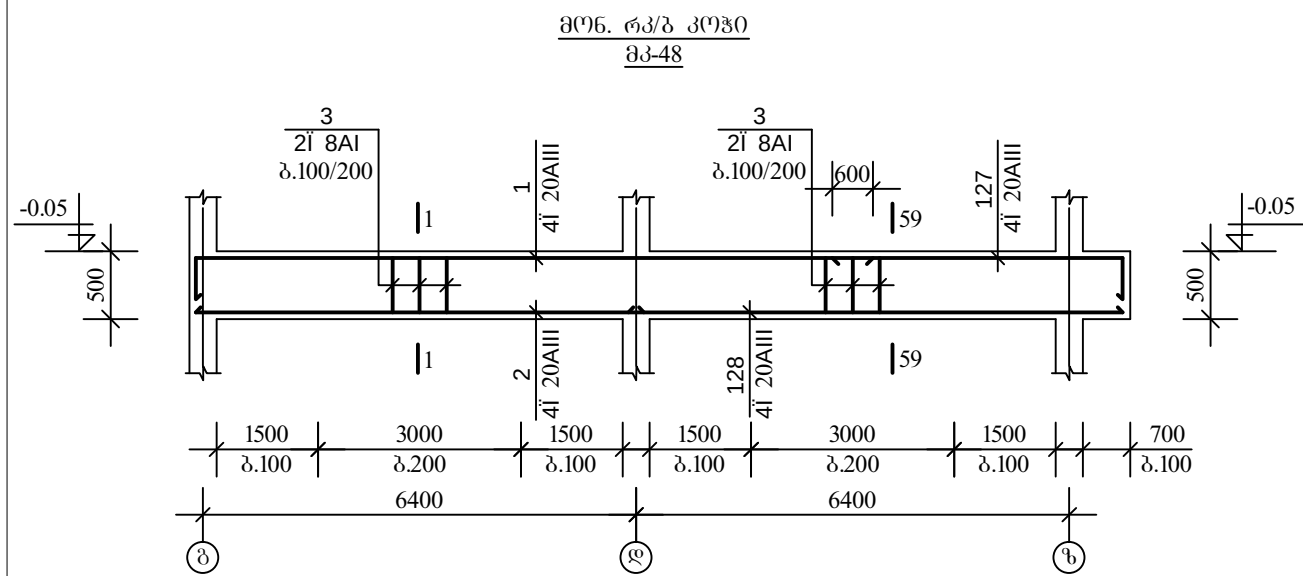


ღამკვეთი:		
თვითმმართველთა ერთეული საშენო-მშენებლობითი		
პროექტის დასახელება:		
ქ. საშენო-მშენებლობის პროექტი		
		
შ.პ.ს. „არქიტექტი“ ქ. თბილისი, ქ. ვაჟა-ფშაველას ქუჩა №38 ტელ: (995) 30 90 36 E-mail: archigocha@gmail.com		
თანამდებობა	გვარი	ხელმოწერა
პრ. მთ.	ბ. ნოზოვაძე	
არქიტექტ.		
შეასრულა	ბ. მამაბაძე	
თარიღი	2015 წ.	
კონსტრუქციული ნაწილი	ფურცელი	
მონ. რკ/ბ. კოჭი მკ-45 - მკ-48 ღია კვეთები 52'-52', 53-53, 54-54, 55-55.	კ-102	





მონ. რკ/ბ კოჭი
მკ-49

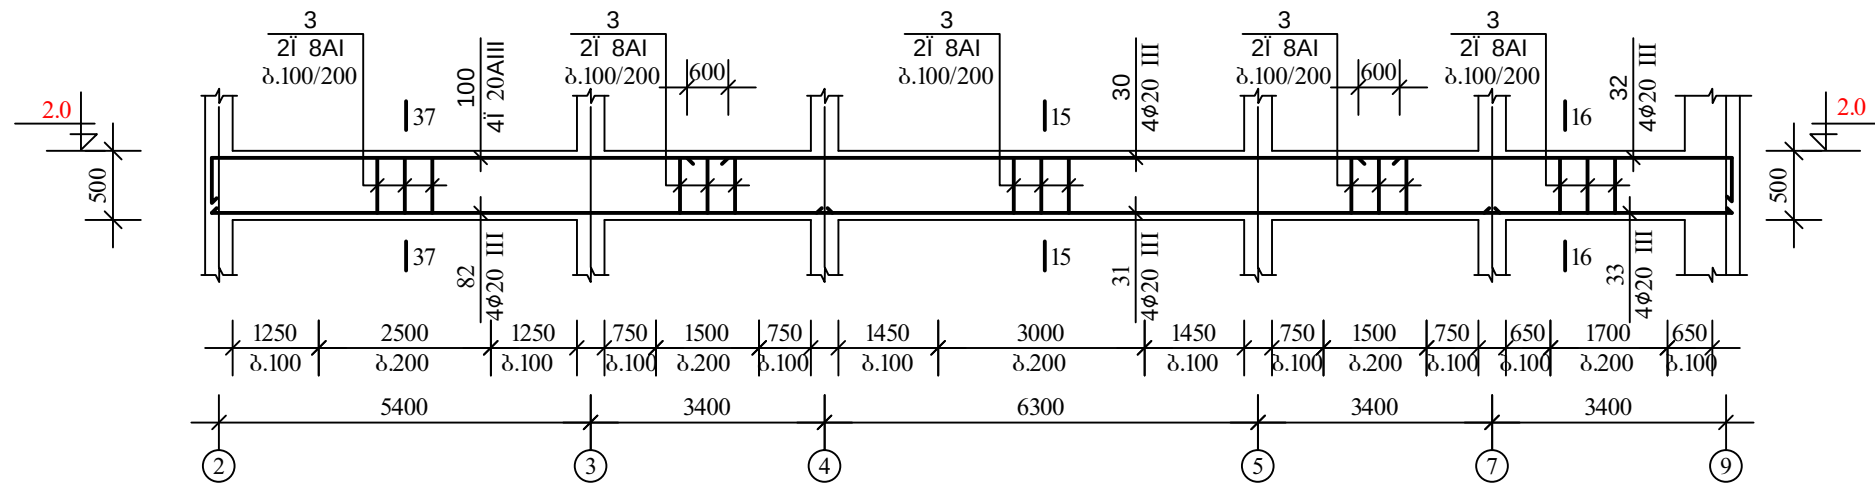


მონ. რკ/ბ კოჭი
მკ-51

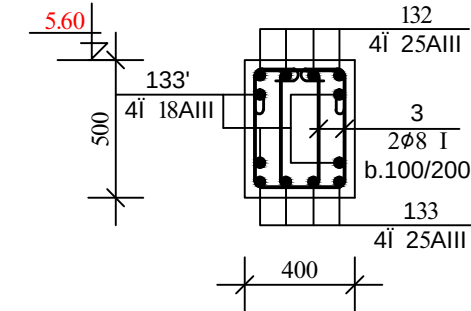


მონ. რკ/ბ კოჭი
მკ-50

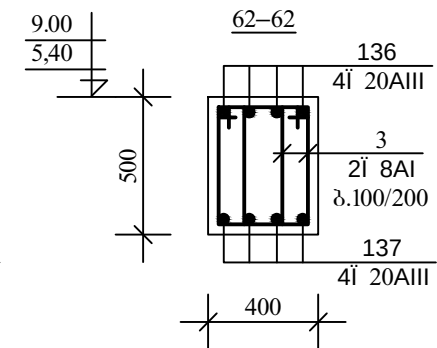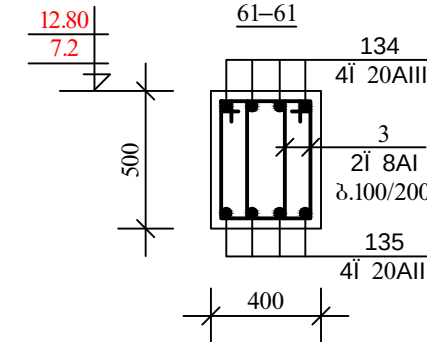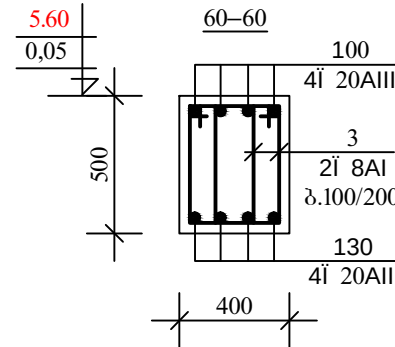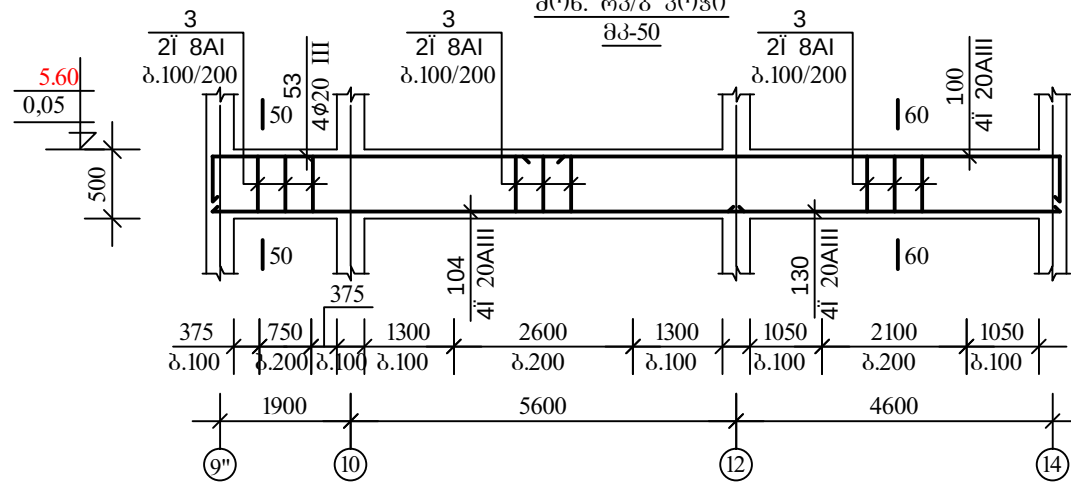


მონ. რკ/ბ კოჭი
მკ-2'

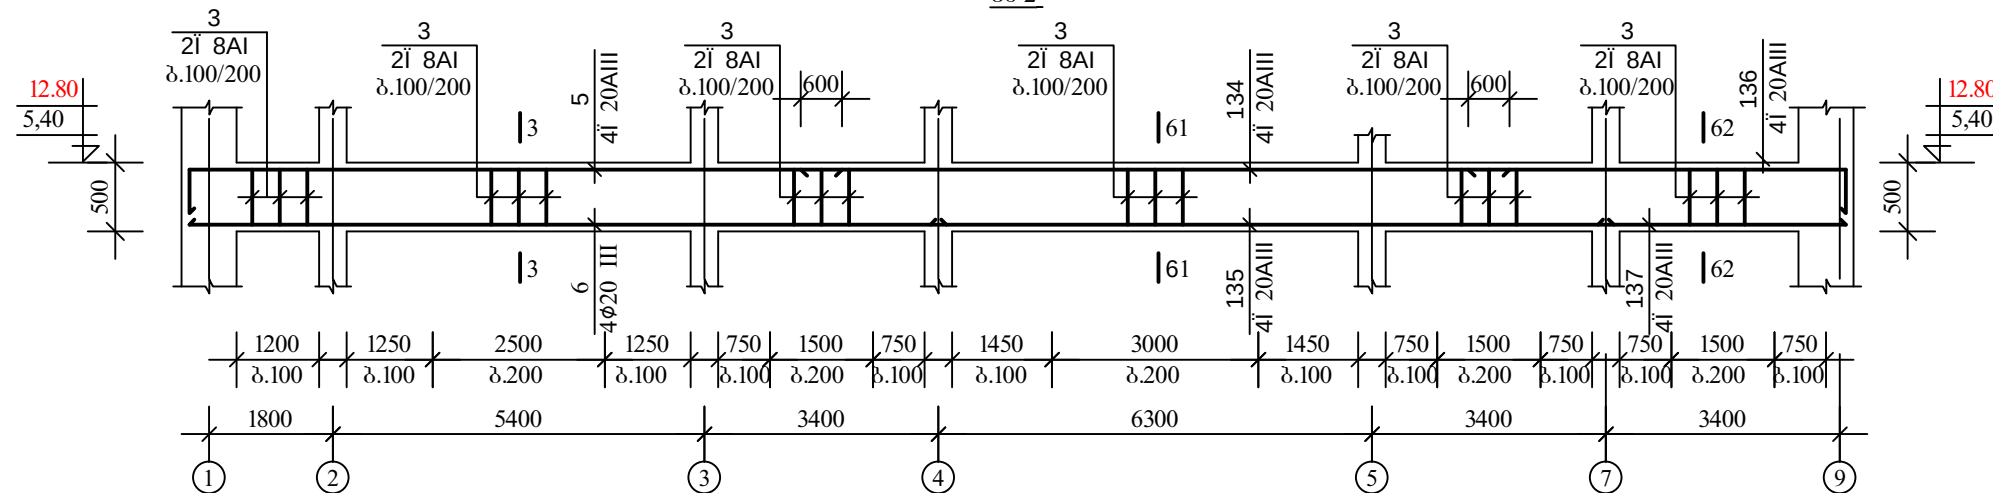



ღამკვეთი:		
თვითმმართველი ერთეული ხაშურის მუნიციპალიტეტი		
პროექტის დასახელება:		
დ. ხაშურის სპორტკომპლექსის პროექტი		
		
"შ.პ.ს. „არქიტექტი“ დ. თბილისი ქ. შარტავის ქუჩა №38 ტელ: (995) 30 90 36 E-mail: archigocha@gmail.com		
თანამდებობა	გვარი	ხელმოწერა
პრ. მთ.	ბ. ჩოგოვაძე	
შეასრულა	ბ. ჩოგოვაძე	
თარიღი	2015 წ.	
კონსტრუქციული ნაწილი	ფურცელი	
მონ. რკ/ბ კოჭი მკ-49 - მკ-51 და კვეთები 60-60, 61-61, 62-62.		კ-103

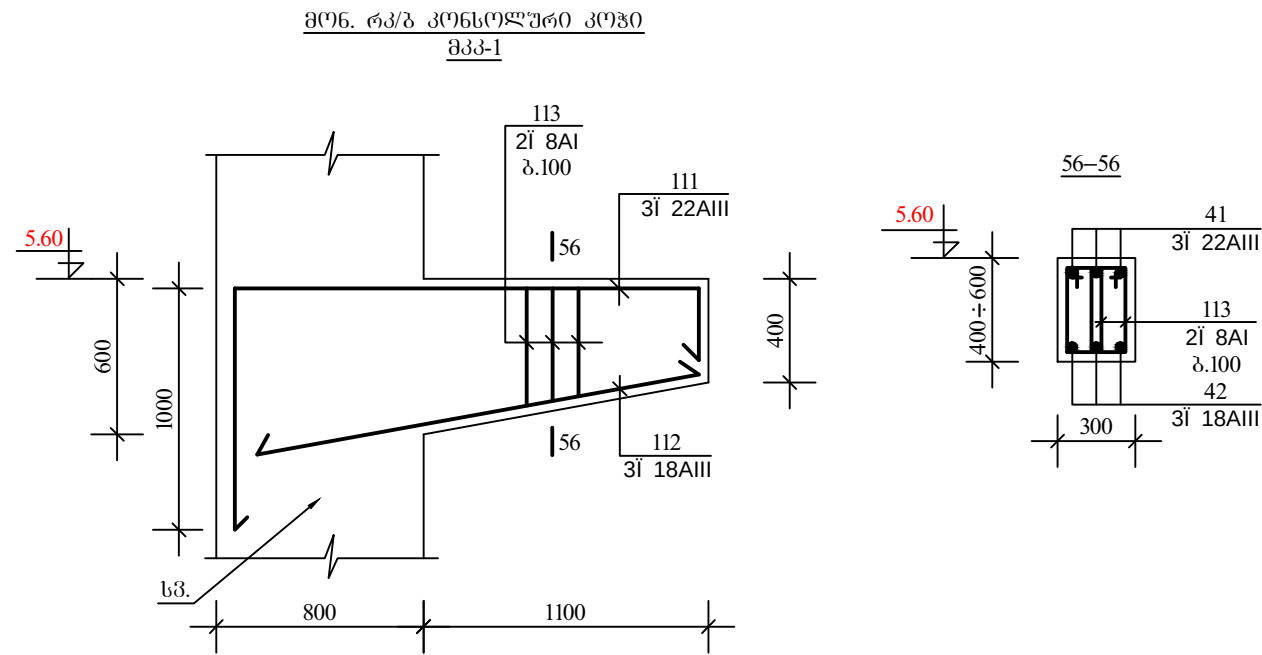


ბრეხვანა მომუშავე კოჭების
საკიდეების მოწყ. დეტალები
(მკკ-2 მკკ-7)

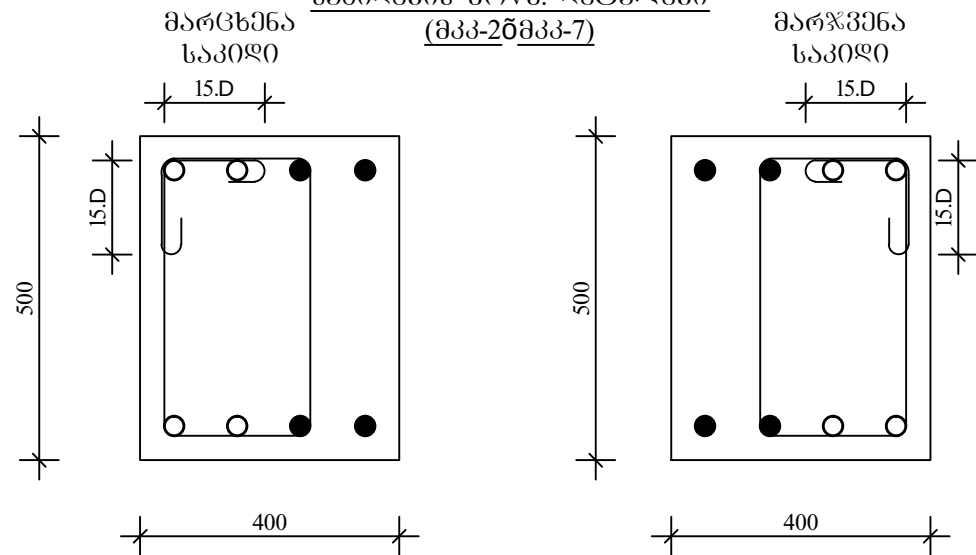


მონ. რკ. ბ. კოჭების მოწყობის დეტალები

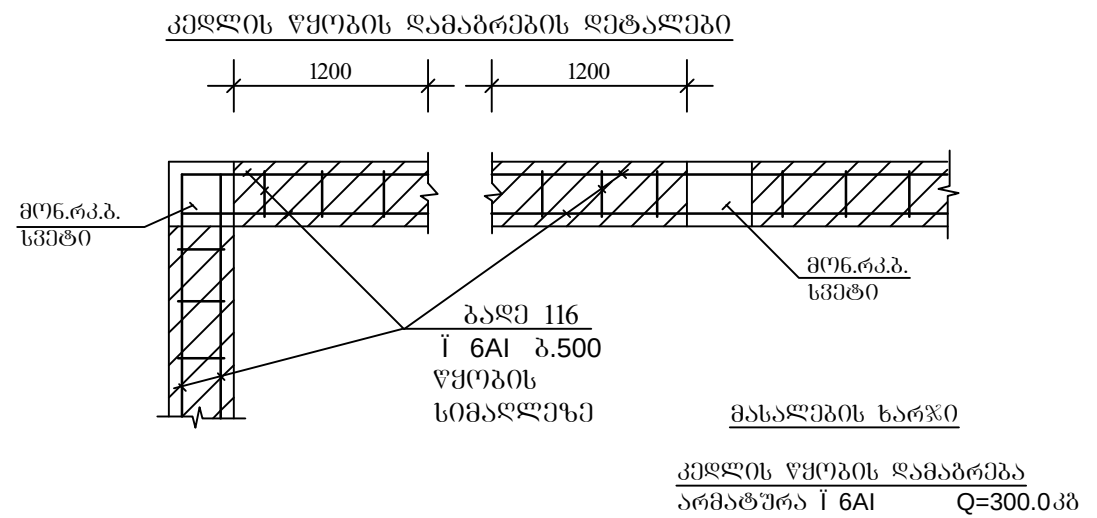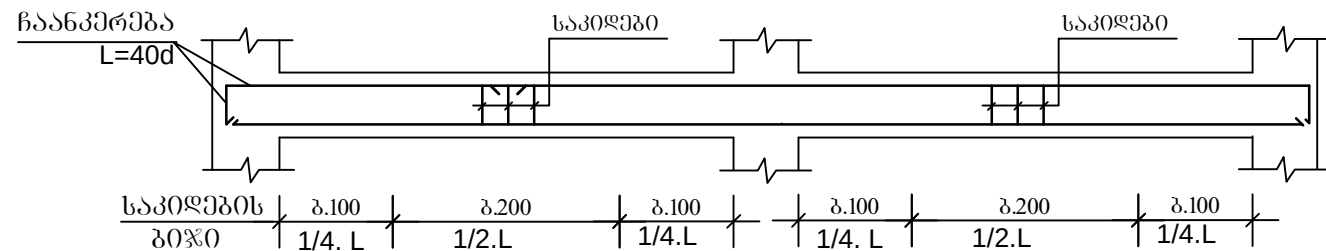

სვეტის და რიგელის შეუღლების
მოწყობის დეტალები

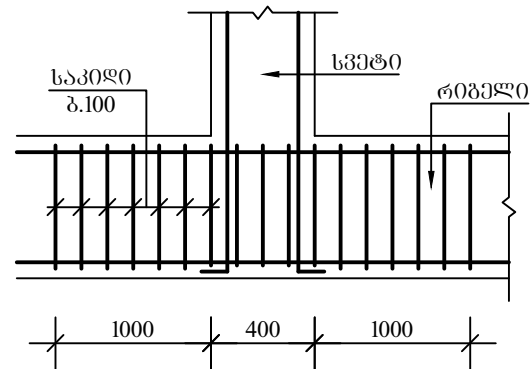

რიგელების შეუღლების
მოწყობის დეტალები

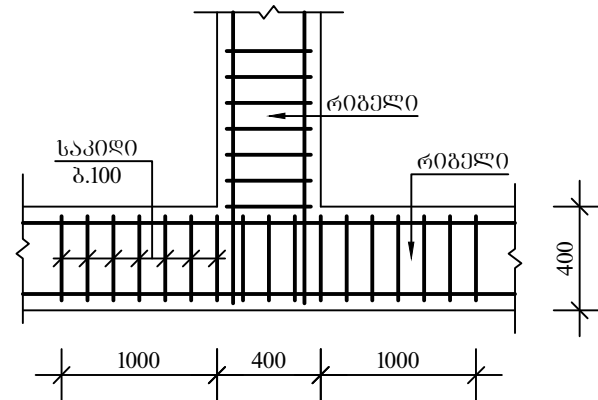

დამკვეთი:		
თვითმმართველი ერთეული ხაშურის მუნიციპალიტეტი		
პროექტის დასახელება:		
დ. ხაშურის სპორტკომპლექსის პროექტი		
		
შ.პ.ს. „არქიტექტი“ დ. თბილისი ქ. ვარკეთილის ქუჩა №38 ტელ: (995) 30 90 36 E-mail: archigocha@gmail.com		
თანამდებობა	გვარი	ხელმოწერა
არ. მთ.	ბ. ნოზდრეაძე	
არქიტექტ.		
შეასრულა	ი. მიქაბაძე	
თარიღი	2015 წ.	
კონსტრუქციული ნაწილი	ფურცელი	
მონ. რკ/ბ. კოჭი მკკ-1 და კვეთი 56-56, კედლის წყობის დამაბრმავის დეტალები.		კ-104

არმატურის სპეციფიკაცია						
	პოზ	ქსეტი	Ø	L	n	nXL
			მმ	მმ	ც	მ
1	2	3	4	5	6	7
მ3 -1	1	450 10100	20 AIII	10550	4	42.2
	116	450 9600	20 AIII	10050	4	40.2
	117	6100	20 AIII	6100	4	24.4
	3	450 150 250 550	8 AI	1400	480	672.0
	4	7000	20 AIII	7000	4	28.0
	2	6600	20 AIII	6600	12	79.2
	66	7000	20 AIII	7000	4	28.0
	67	6600	20 AIII	6600	4	26.4
მ3 -2	5	450 9600	20 AIII	10050	4	40.2
	3	0ბ. ზე3000	8 AIII	1400	276	386.4
	6	11000	20 AIII	11000	4	44.0
	7	9800	20 AIII	9800	4	39.2
	8	8900	20 AIII	8900	4	35.6
	7'	6100 450	20 AIII	6550	4	26.2
	8'	4800	20 AIII	4800	4	19.2
	9	450 2400 450	20 AIII	3300	4	13.2
მ3 -3	3	0ბ. ზე3000	8 AIII	1400	20	28.0
	10	2000	20 AIII	2000	4	8.0
მ3 -4	1'	400 10100	22 AIII	10500	4	42.0
	116	400 9600	20 AIII	10000	4	40.0
	3	0ბ. ზე3000	8 AIII	1400	276	386.4
	117'	6100	20 AIII	6100	4	24.4
	2	6600	20 AIII	6600	8	52.8
მ3 -5	11	450 5300 450	20 AIII	6200	4	24.8
	3	0ბ. ზე3000	8 AIII	1400	70	98.0
	12	5100	20 AIII	5100	4	20.4

არმატურის ამოკრება			
Ø	nXL	მასა	კმ
მმ	მ	AIII	AI
8	9	10	11
20 AIII	268.4	662	-
8 AI	672.0	-	265
ბეტონი V = 6.0 მ³ B=25			
20 AIII	204.4	504	-
8 AI	386.4	-	152
ბეტონი V = 4.2 მ³ B=25			
20 AIII	21.2	52	-
8 AI	28.0	-	11
ბეტონი V = 0.3 მ³ B=25			
22 AIII	42.0	125	-
20 AIII	117.2	289	-
8 AI	386.4	-	152
ბეტონი V = 3.6 მ³ B=25			
20 AIII	45.2	111	-
8 AI	98.0	-	39
ბეტონი V = 0.9 მ³ B=25			

1	2	3	4	5	6	7
მ3 -6	13	450 2300 450	20 AIII	3200	4	12.8
	3	0ბ. ზე3000	8 AIII	1840	32	58.9
	14	2100	20 AIII	2100	4	8.4
მ3 -8	19	400 8600	20 AIII	9000	4	36.0
	118	400 7900	20 AIII	8300	4	33.2
	3	0ბ. ზე3000	8 AIII	1400	232	324.8
	20	5600	20 AIII	5600	8	44.8
	119	4900	20 AIII	4900	4	19.6
მ3 -9	1	450 10100	20 AIII	10550	4	42.2
	3	0ბ. ზე3000	8 AIII	1400	185	259.0
	2	6600	20 AIII	6600	8	52.8
	103	3700 450	20 AIII	4150	4	16.6
მ3 -10	1	450 10100	20 AIII	10550	4	42.2
	3	0ბ. ზე3000	8 AIII	1400	420	588.0
	2	6600	18 AIII	6600	8	52.8
	21	11900	20 AIII	11900	4	47.6
	2	6600	20 AIII	6600	4	26.4
	19	8600 450	20 AIII	9050	4	36.2
	20	5600	20 AIII	5600	12	67.2
	24	400 6100 400	20 AIII	6900	4	27.6
მ3 -11	3	0ბ. ზე3000	8 AIII	1400	58	81.2
	25	5800	20 AIII	5800	4	23.2

8	9	10	11
20 AIII	21.2	52	-
8 AI	58.9	-	23
ბეტონი V = 0.3 მ³ B=25			
20 AIII	133.6	329	-
8 AI	324.8	-	128
ბეტონი V = 3.0 მ³ B=25			
20 AIII	111.6	275	-
8 AI	259.0	-	102
ბეტონი V = 2.4 მ³ B=25			
20 AIII	272.4	671	-
8 AI	588.0	-	232
ბეტონი V = 5.6 მ³ B=25			
20 AIII	50.8	125	-
8 AI	81.2	-	32
ბეტონი V = 1.0 მ³ B=25			

დამკვეთი:	თანამდებობა	გვარი	ხელმოწერა
თვითმმართველი ერთეული ხაშურის მუნიციპალიტეტი	პ.მ.	პ.მ.	პ.მ.
პროექტის დასახელება:	პ.მ.	პ.მ.	პ.მ.
დ. ხაშურის საერთაშორისო პროექტი	პ.მ.	პ.მ.	პ.მ.
			
შპს. „არქიტექტურა“ დ. თბილისი, ქ. ვაჟა-ფშაველას ქუჩა №38 ტელ: (995) 30 90 36 E-mail: archipocha@gmail.com			
თანამდებობა	გვარი	პ.მ.	პ.მ.
პ.მ.	პ.მ.	პ.მ.	პ.მ.
შესრულება	დ. მძიმე	2015 წ.	შესრულებული
თანამდებობა	პ.მ.	პ.მ.	პ.მ.
პ.მ.	პ.მ.	პ.მ.	პ.მ.
კ-105			

1	2	3	4	5	6	7	8	9	10	11
მპ-26 n= 5	1	400 10100	20 AIII	10500	4	42,0	20 AIII	160,0	394	-
	2	6600	20 AIII	6600	8	52,8	8 AI	386,4	-	152
	3	0ბ. ზეპ300)	8 AIII	1400	276	386,4	ბეტონი V = 3,6 მ³ B=25			
	68	9800 400	20 AIII	10200	4	40,8				
	69	6100	20 AIII	6100	4	24,4				
მპ-27 n= 1	70	400 9960	20 AIII	10360	4	41.4	22 AIII	26.4	79	-
	2	6600	20 AIII	6600	8	52.8	20 AIII	115.4	285	-
	3	0ბ. ზეპ300)	8 AIII	1400	208	291.2	8 AI	291.2	-	115
	71	4900 400	20 AIII	5300	4	21.2	ბეტონი V = 2.4 მ³ B=25			
	2'	6600	22 AIII	6600	4	26.4				
მპ-28 n= 1	72	400 6800 400	20 AIII	7600	4	30.4	20 AIII	56.8	140	-
	3	0ბ. ზეპ300)	8 AIII	1400	88	123.2	8 AI	123.2	-	49
	65	6600	20 AIII	6600	4	26.4	ბეტონი V = 1.2 მ³ B=25			
მპ-29 n= 1	73	450 10100	20 AIII	10550	4	42.2	22 AIII	65.4	195	-
	74	6600	20 AIII	6600	4	26.4	20 AIII	95.0	234	-
	3	0ბ. ზეპ300)	8 AIII	1400	270	378.0	8 AI	378.0	-	149
	2	6600	20 AIII	6600	4	26.4	ბეტონი V = 3.6 მ³ B=25			
	75	9800 450	22 AIII	10250	4	41.0				
	117'	6100	22 AIII	6100	4	24.4				
მპ-30 n= 1	77	450 6300 450	20 AIII	7200	4	28.8	20 AIII	53.2	131	-
	3	0ბ. ზეპ300)	8 AIII	1400	86	120.4	8 AI	120.4	-	47
	78	6100	20 AIII	6100	4	24.4	ბეტონი V = 1.2 მ³ B=25			
მპ-31 n= 1	100	450 7600	20 AIII	8050	4	32.2	20 AIII	191.0	471	-
	3	0ბ. ზეპ300)	8 AIII	1400	320	448.0	8 AI	448.0	-	177
	82	9000	20 AIII	9000	4	36.0	ბეტონი V = 4.3 მ³ B=25			
	30	10300	20 AIII	10300	4	41.2				
	7'	6100 400	20 AIII	6500	4	26.0				
	31	9900	20 AIII	9900	4	39.6				
	122	4000	20 AIII	4000	4	16.0				

1	2	3	4	5	6	7	8	9	10	11
2 n= 2 მპ -32	100	450 7600	20 AIII	8050	4	32,2	20 AIII	187,6	462	-
	82	9000	20 AIII	9000	4	36,0	8 AI	434,0	-	171
	3	0ბ. ზმ300)	8 AIII	1400	310	434,0				
	30	10300	20 AIII	10300	4	41,2				
	31	9900	20 AIII	9900	4	39,6				
	36	5600 450	20 AIII	6050	4	24,2				
	83	3600	20 AIII	3600	4	14,4				
2 n= 2 მპ -32	100	450 7600	20 AIII	8050	4	32,2	ბეტონი V = 4,0 მ³ B=25			
	82	9000	20 AIII	9000	4	36,0	22 AIII	38,6	115	-
	3	0ბ. ზმ300)	8 AIII	1400	310	434,0	20 AIII	149,0	367	-
	30	10300	20 AIII	10300	4	41,2	8 AI	434,0	-	171
	31	9900	20 AIII	9900	4	39,6				
	36'	5600 450	22 AIII	6050	4	24,2				
	83'	3600	22 AIII	3600	4	14,4				
1 n= 1 მპ -35	89	550 5100	22 AIII	5650	4	22,6	ბეტონი V = 4,0 მ³ B=25			
	90	2600	22 AIII	2600	4	10,4	22 AIII	110,0	328	-
	3	0ბ. ზმ300)	8 AIII	1400	188	263,2	8 AI	263,2	-	104
	91	9500 550	22 AIII	10050	4	40,2				
	92	9200	22 AIII	9200	4	36,8				
1 n= 1 მპ -36	93	450 3700 450	20 AIII	4600	4	18,4	ბეტონი V = 2,4 მ³ B=25			
	3	0ბ. ზმ300)	8 AIII	1400	46	64,4	20 AIII	32,0	79	-
	94	3400	20 AIII	3400	4	13,6	8 AI	64,4	-	25
							ბეტონი V = 0,6 მ³ B=25			
1 n= 1 მპ -37	108	450 7900	22 AIII	8350	4	33,4	ბეტონი V = 0,6 მ³ B=25			
	3	0ბ. ზმ300)	8 AIII	1400	140	196,0	22 AIII	34,8	104	-
	126	5100	22 AIII	5100	4	20,4	22 AIII	53,8	160	-
	141	2950 650	22 AIII	3600	4	14,4	8 AI	196,0	-	77
	126'	5100	22 AIII	5100	4	20,4	ბეტონი V = 1,8 მ³ B=25			

ფაჩეხეთი:			
თხითრბერთიშული შერთული ხაშურის მუნიციპალიტეტი			
პრეზენტის ფახეხელეხა:			
დ. ხაშურის სპორტკერვალმის პრეზენტის			
			
უ.ს.ს. „არქიტექტი“ დ. თბილისი ქ. შარტახის ქუჩა N38 ტელ: (995) 30 90 36 E-mail: archigocha@gmail.com			
თანახვებერბა	გვარი	ხელმოწერა	
პრ. ში. არქიტექტ.	შ. ჩორეხაძე		
შეხერვლა	0. შიხაბაძე		
თარიღი	2015 წ.		
ქრეხერბერბული	ფერეხელი	ფერეხელი	
რეხელეხი და გახეხერბის ფილეფი.			
მხაშურის ხარეხი	პ-107		

