

Architectural floor plan of a building, showing a grid system and various rooms. The plan includes dimensions and room numbers.

Grid System:

- Horizontal Grid (Top):** 5400, 5400, 5400, 6400, 6800, 6000, 2280, 4120, 6400, 4900, 4900.
- Horizontal Grid (Bottom):** 5400, 5400, 5400, 6400, 6400, 6400, 6400, 6400, 5900, 500, 4900, 4900, 200.
- Vertical Grid (Left):** 1, 2, 3, 4, 5, 6, 7, 8, 9, 10, 11, 12, 13.
- Vertical Grid (Right):** 1, 2, 3, 4, 5, 6, 7, 8, 9, 10, 11, 12, 13.

Room Numbers and Labels:

- l3-20, l3-21, l3-22, l3-99, l3-100.





Dimensions:

- Overall width: 36900.
- Overall height: 37200.

Other Features:

- A red line is drawn across the plan, labeled "4.4".
- Various structural elements and walls are shown with different line styles and patterns.

დაამუშავა:		
თბილისის სახელმწიფო უნივერსიტეტი		
საგარეო ურთიერთობების		
ფაკულტეტი		
კურსის სახელი:		
დ. საგარეო ურთიერთობების		
კურსი		
		
შ.პ.ს. „არგოჩა“		
დ. ბათუმი, შ. გარეუბანი		
მ/ს N 38		
ტელ: (995) 30 90 36		
E-mail: archigocha@gmail.com		
თარიღი:	გვ.:	საგარეო ურთიერთობების
პრ. მ.	შ. გარეუბანი	
არგოჩა		
შეხვედრა	0. გოგიაძე	
თარიღი	2015 წ.	
კონსტრუქციული	გვ.:	
ნაწილი		
შეხვედრის საგარეუბანი		3-40
სმემა		

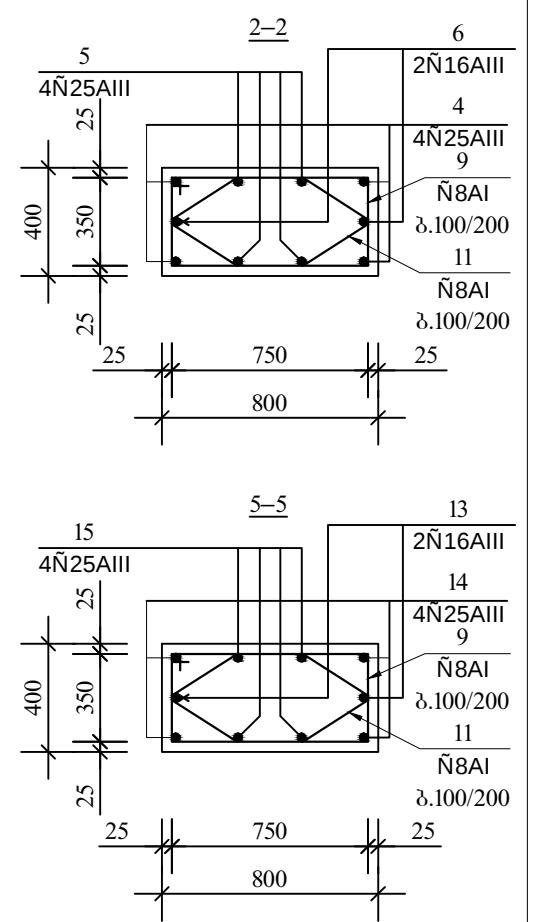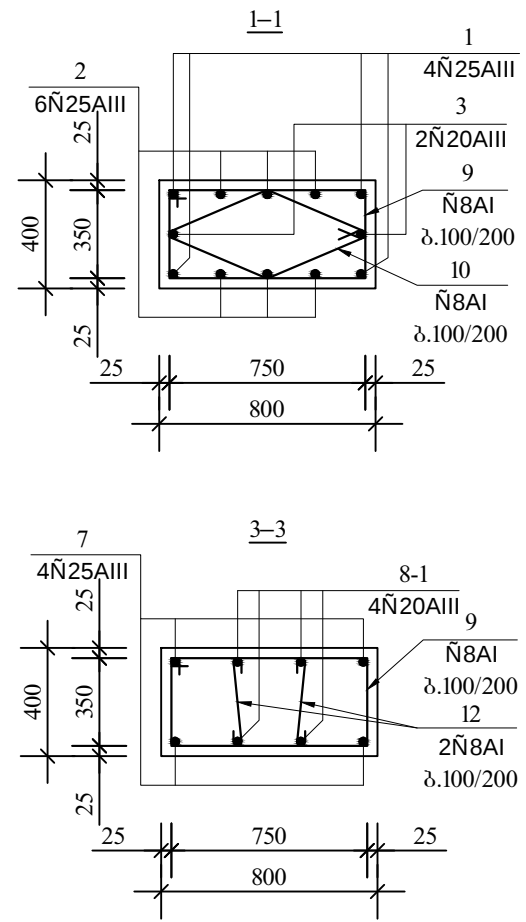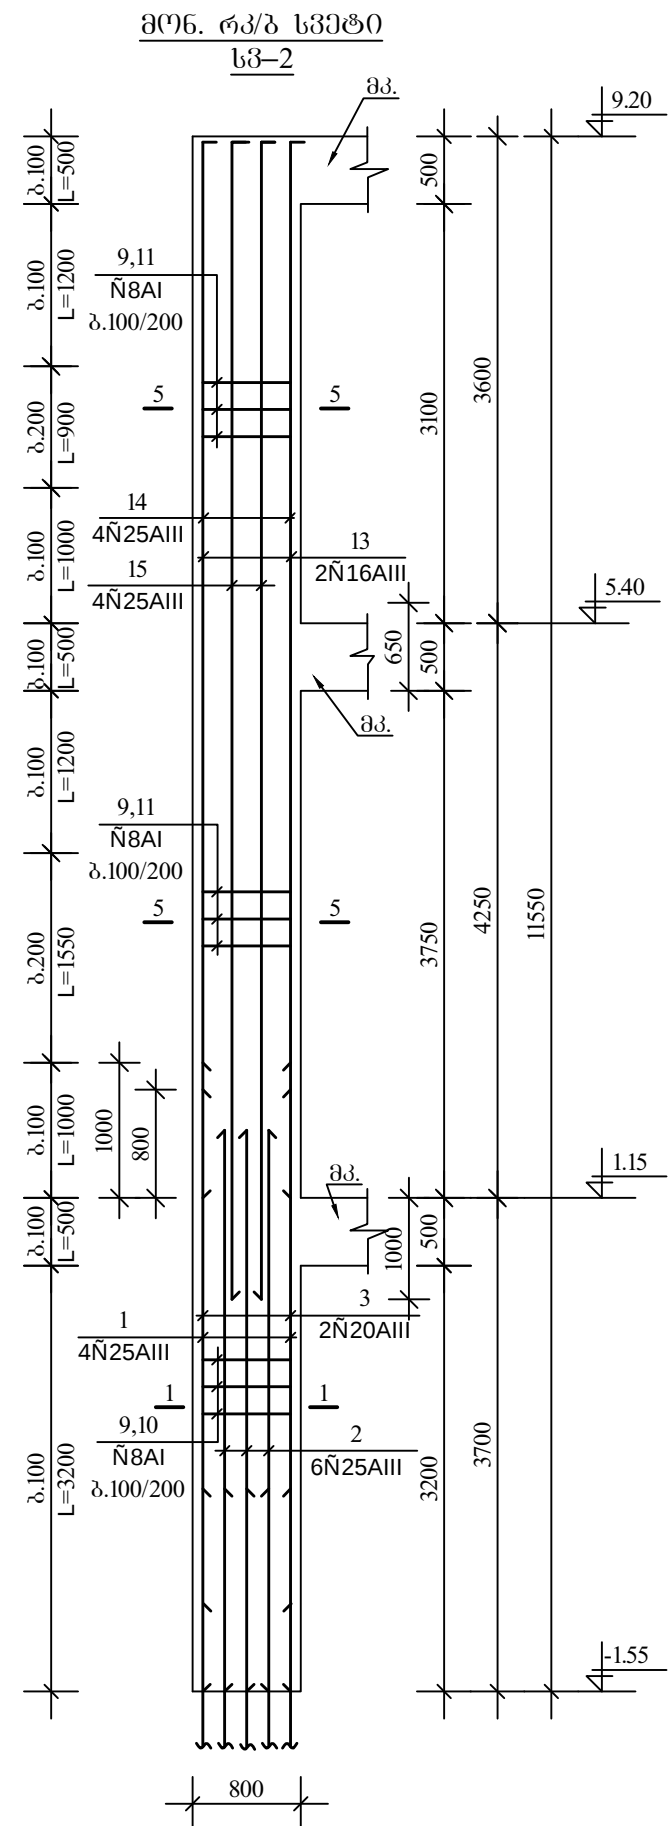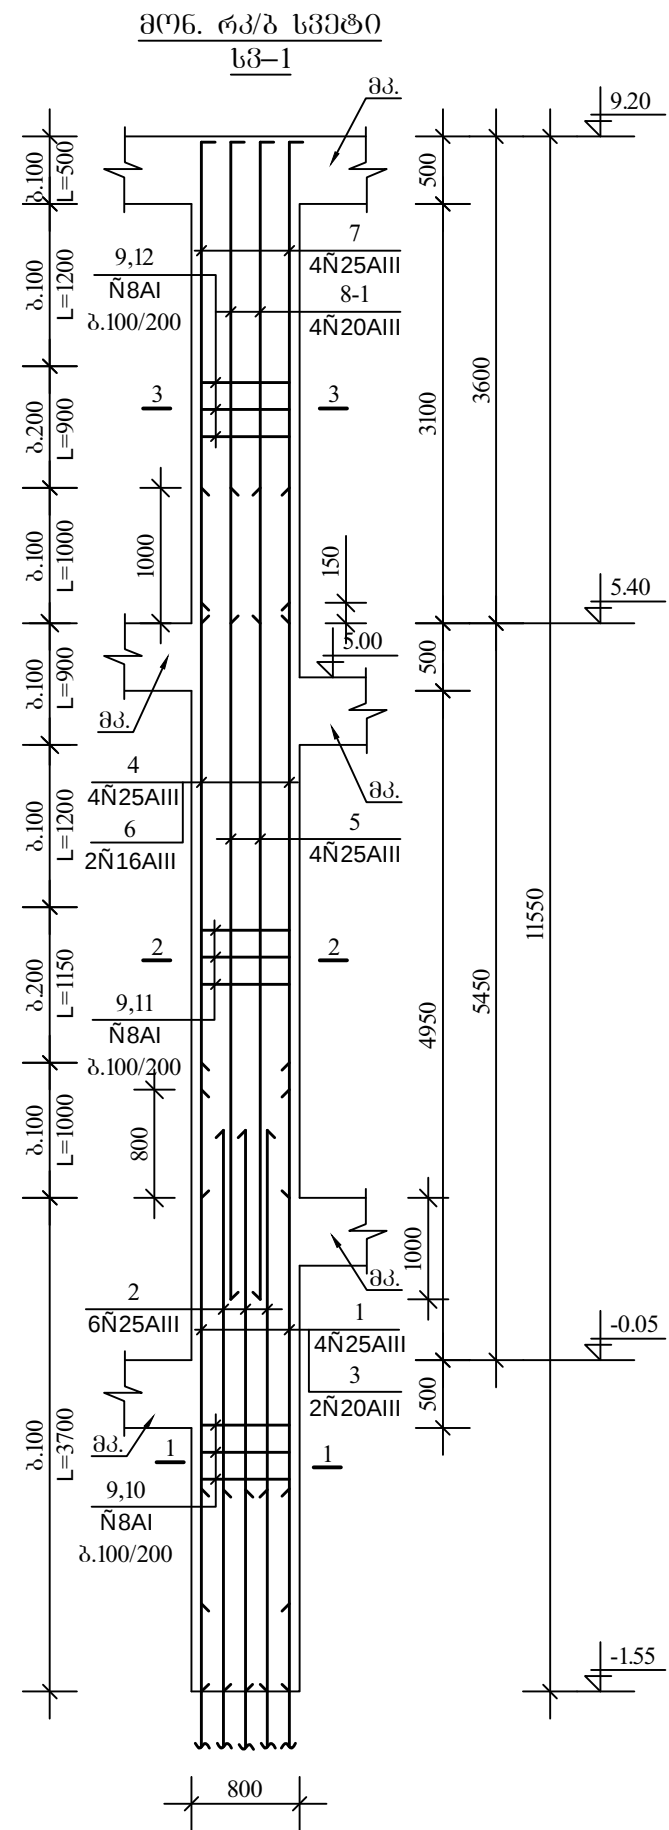

დამკვეთი:

თავითმმართველი ერთეული
ხაშურის მუნიციპალიტეტი

პროექტის დასახელება:

ქ. ხაშურის სპორტკომპლექსის
პროექტი




ArchiteQ Studio

შ.პ.ს. „არქიტეჟი“
ქ. თბილისი ქ. შარტავას
ქუჩა №38


ტელ: (995) 30 90 36
E-mail: archigocha@gmail.com

თანამდებობა	გვარი	სტამბა
პრ. მმ.	ბ. ჩუბუკაძე	
შეასრულა	ო. მძებავაძე	
თარიღი	2015 წ.	
კონსტრუქციული ნაწილი	ფურცელი	
მონ. რკ სვეტები სვ-1; სვ-2	კ-41	


მონ. რკ/ბ სვეტი
სვ-3

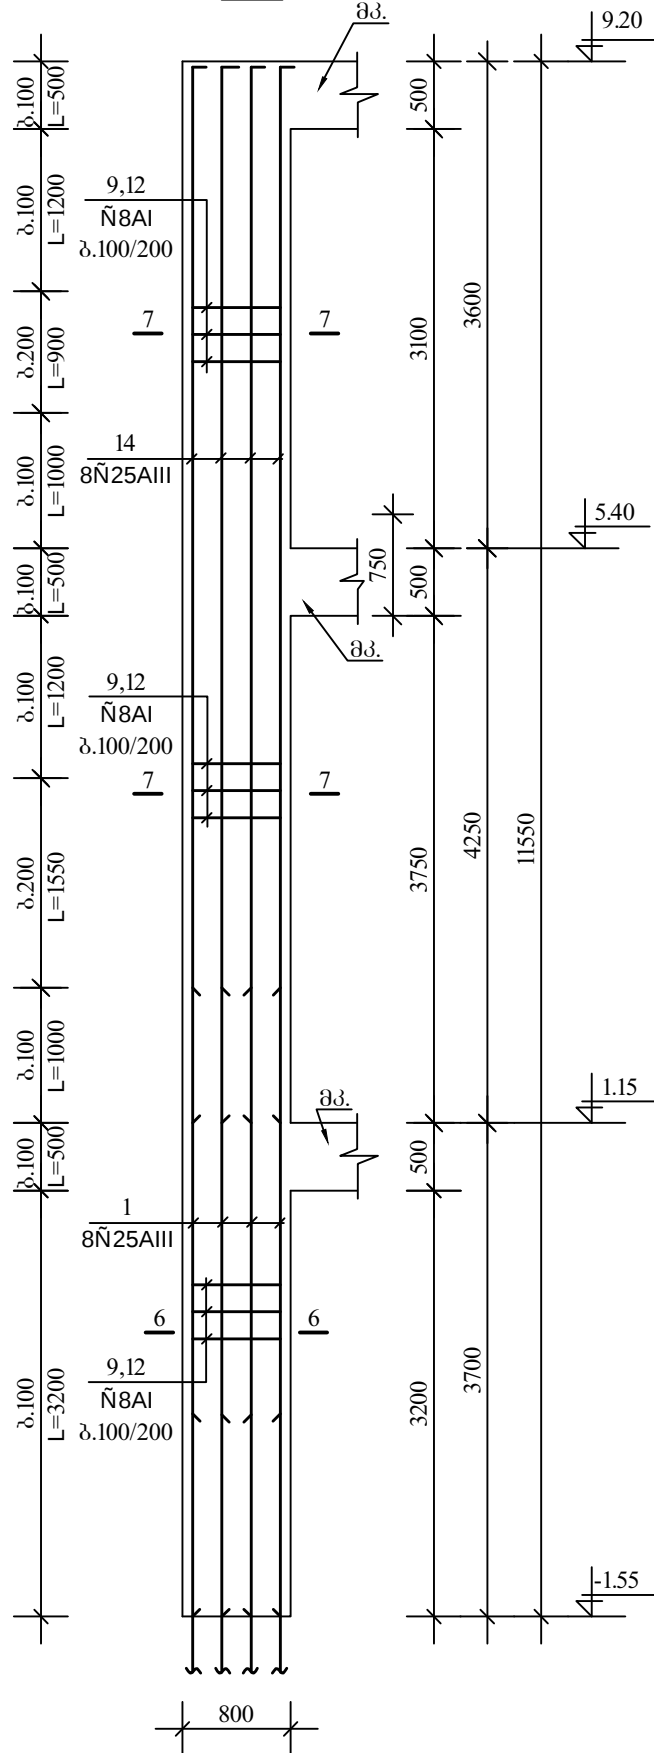


მონ. რკ/ბ სვეტი
სვ-4

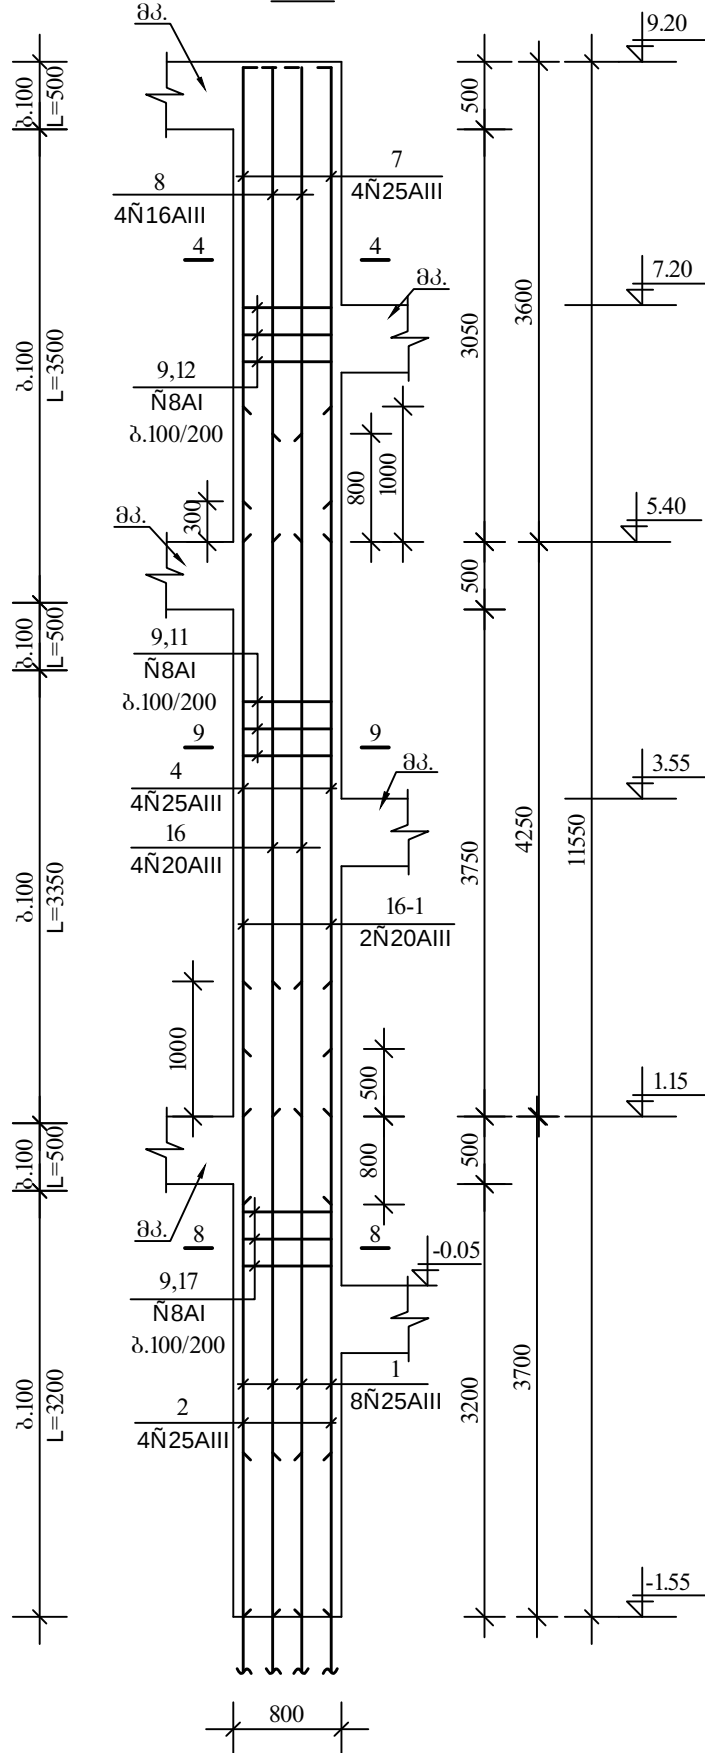


6-6

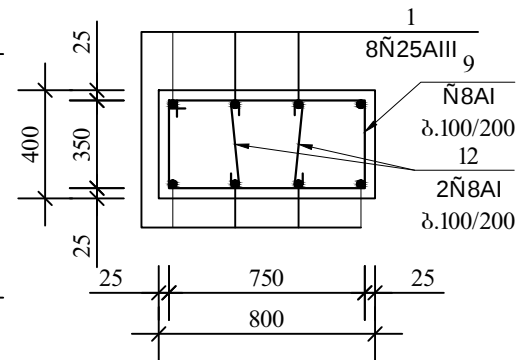


7-7

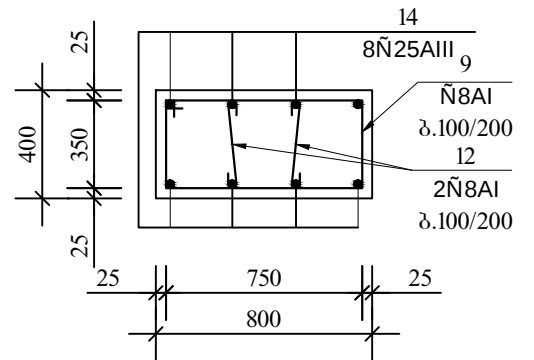


8-8

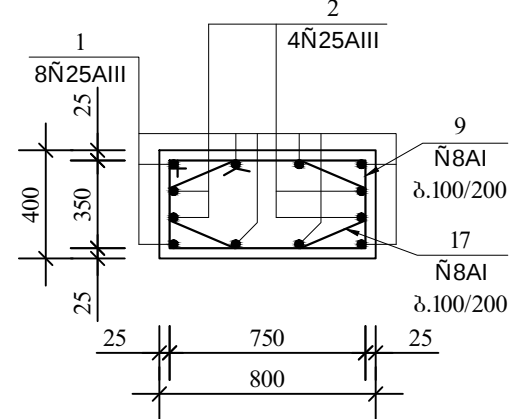

4-4

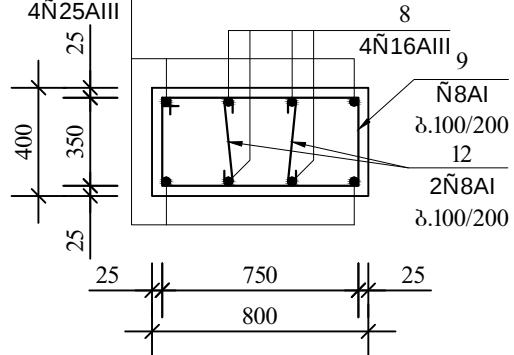


9-9





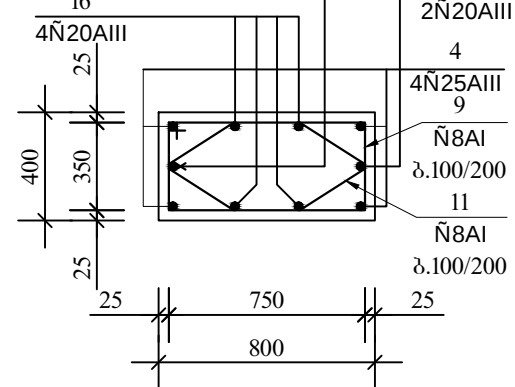


ღამკვეთი:		
თავითმმართველი პროექტი ხაშურის მუნიციპალიტეტი		
პროექტის ღამკვეთი:		
დ. ხაშურის სპორტკომპლექსის პროექტი		
		
შ.პ.ს. „არქიტექტი“ დ. თბილისი ქ. შარტავას ქუჩა №38		
ტელ: (995) 30 90 36 E-mail: archigocha@gmail.com		
თანამდებობა	გვარი	ხელმოწერა
პრ. მმ.	ბ. ჩოგვაძე	
არქიტექტ.		
შეასრულა	ბ. მიქაბაძე	
თარიღი	2015 წ.	
კონსტრუქციული ნაწილი	ფურცელი	
მონ. რკ სვეტები სვ-3; სვ-4	კ-42	






მონ. რკ/ბ სვეტი
სვ-5

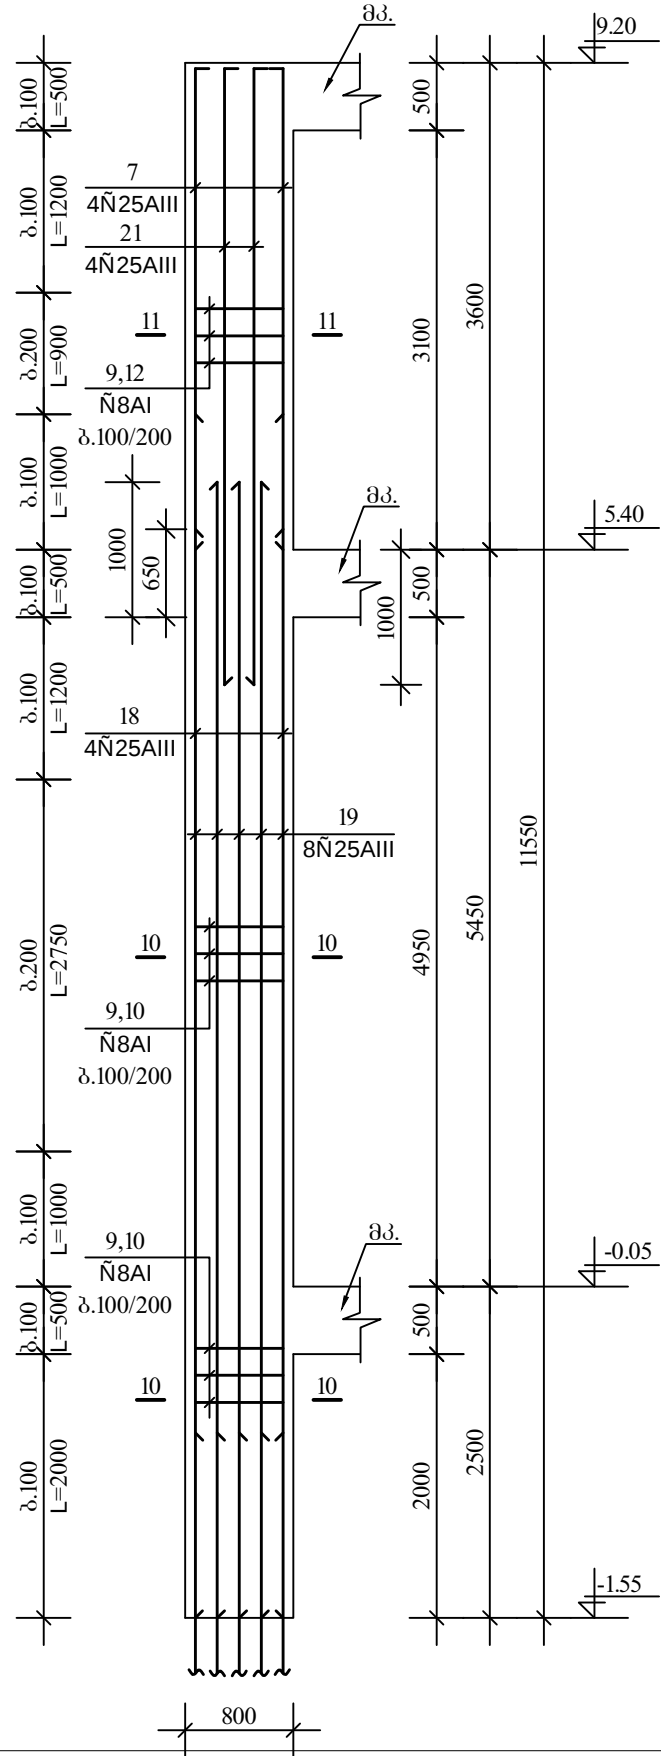

მონ. რკ/ბ სვეტი
სვ-6

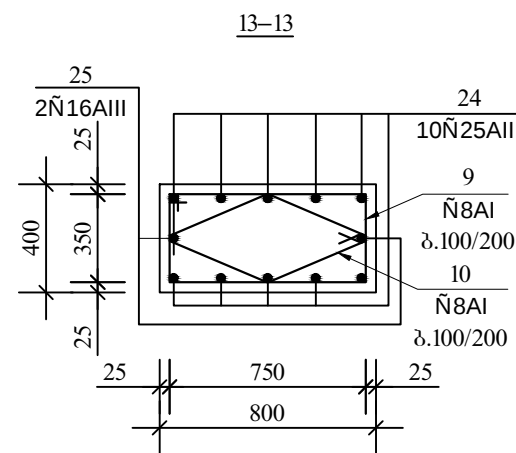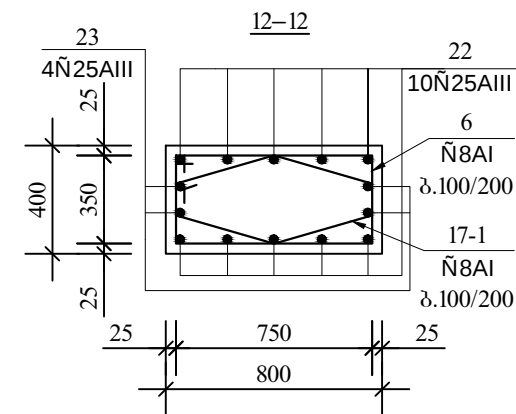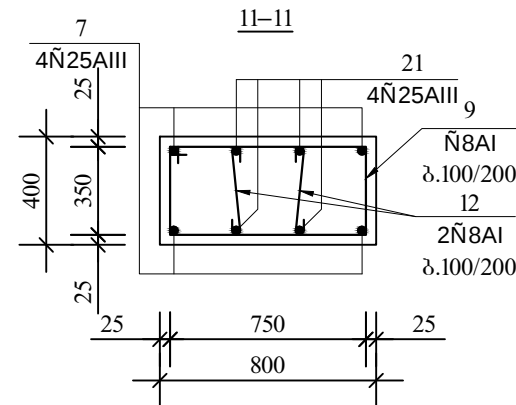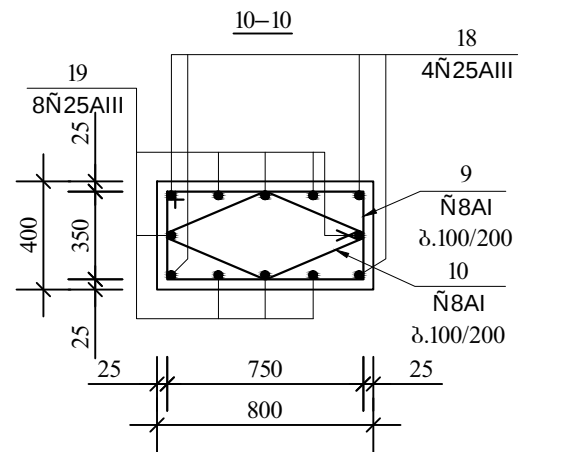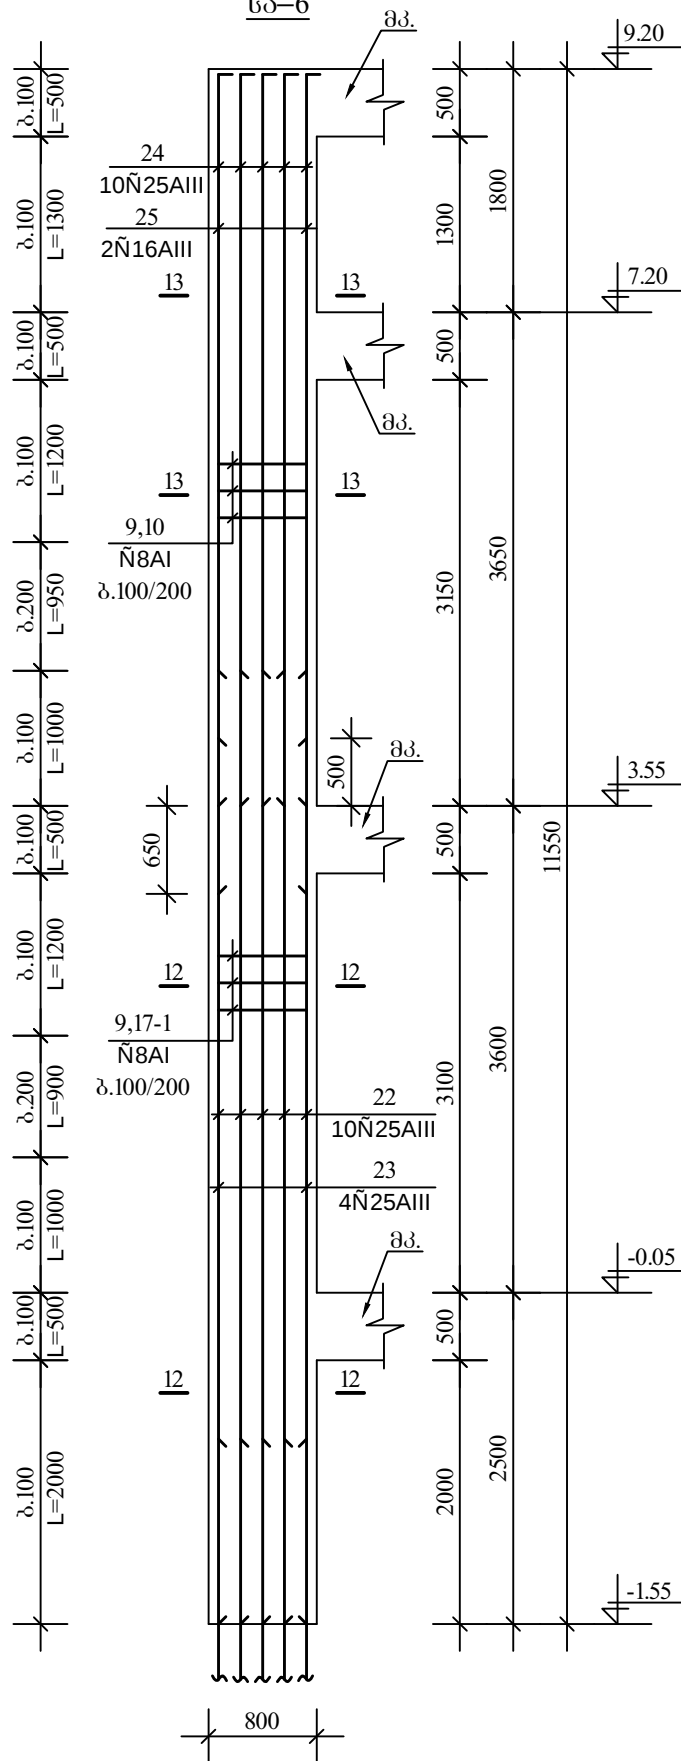

ღამკვეთი:		
თვითმმართველი პრემიული ხაშურის მუნიციპალიტეტი		
პროექტის ღმსახურება:		
ძ. ხაშურის სპორტკომპლექსის პროექტი		
		
შ.პ.ს. „არქიტექტი“ ძ. თბილისი ქ. შარტავას ქუჩა №38 ტელ: (995) 30 90 36 E-mail: archigocha@gmail.com		
თანამდებობა	გვარი	ხელმოწერა
პრ. მთ.	ბ. ჩოგოვაძე	
შეასრულა	ბ. ჩოგოვაძე	
თარიღი	2015 წ.	
კონსტრუქციული ნაწილი	ფურცელი	
მონ. რკ სვეტი სვ-5; სვ-6	კ-43	

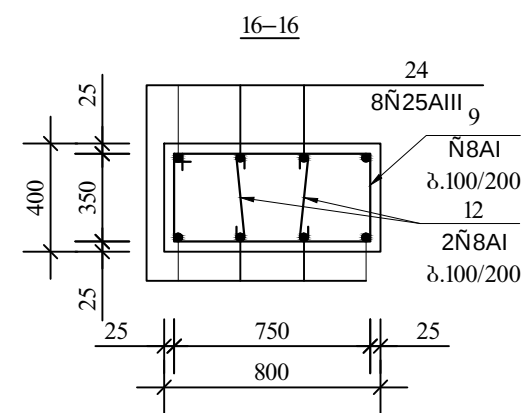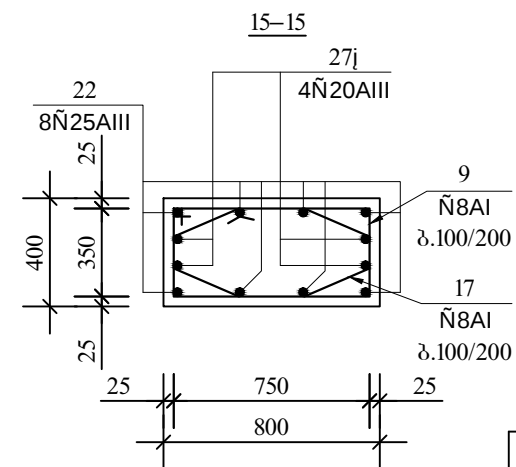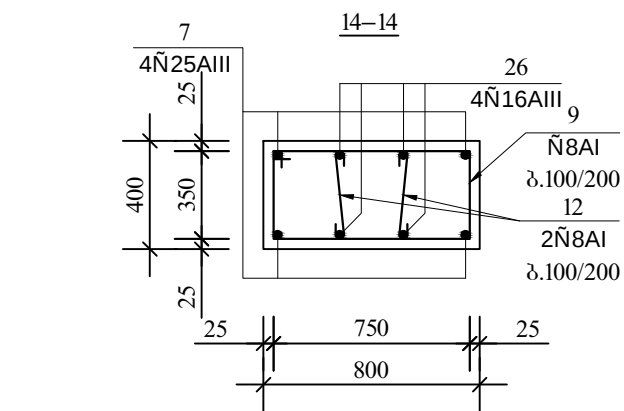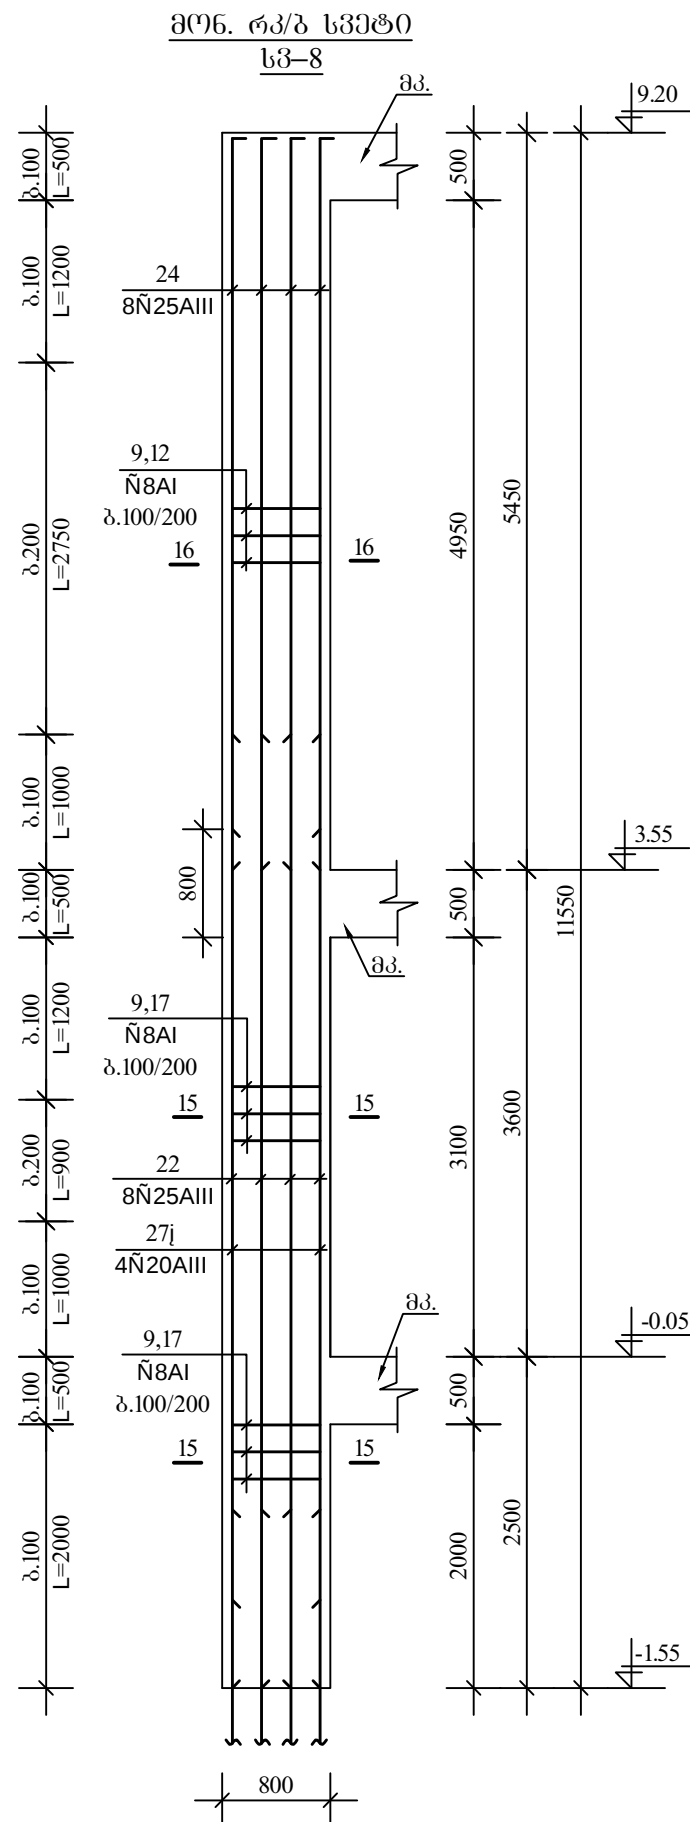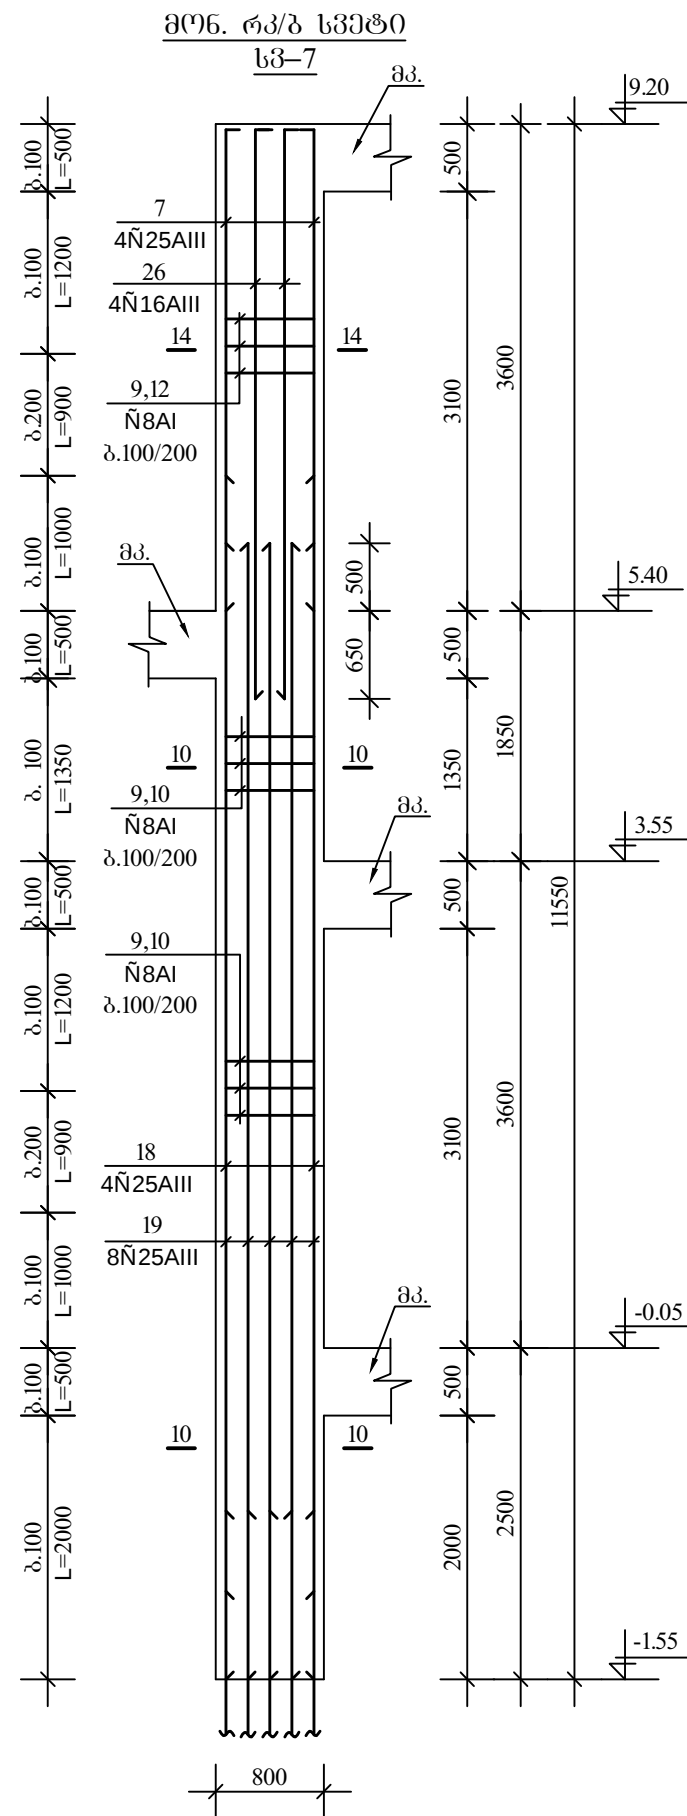


შენიშვნები

კვეთი 10-10 იხილეთ ფურცელი კ-73

დამკვეთი:		
თვითმმართველი ერთეული ხაშურის მუნიციპალიტეტი		
პროექტის დასახელება:		
ძ. ხაშურის სკოლარტკომპლემსის პროექტი		
		
შ.პ.ს. „არქიტექტი“ ძ. თბილისი ქ. შარტავას ქუჩა №38 ტელ: (995) 30 90 36 E-mail: archigocha@gmail.com		
თანამდებობა	გვარი	ხელმოწერა
პრ. მთ. არქიტექტ.	ბ. ჩოგოვაძე	
შეასრულა	ო. მიქაბაძე	
თარიღი	2015 წ.	
კონსტრუქციული ნაწილი	ფურცელი	
მონ. რკ სვეტები სვ-7; სვ-8	კ-44	



მონ. რკ/ბ სვეტი

სვ-9





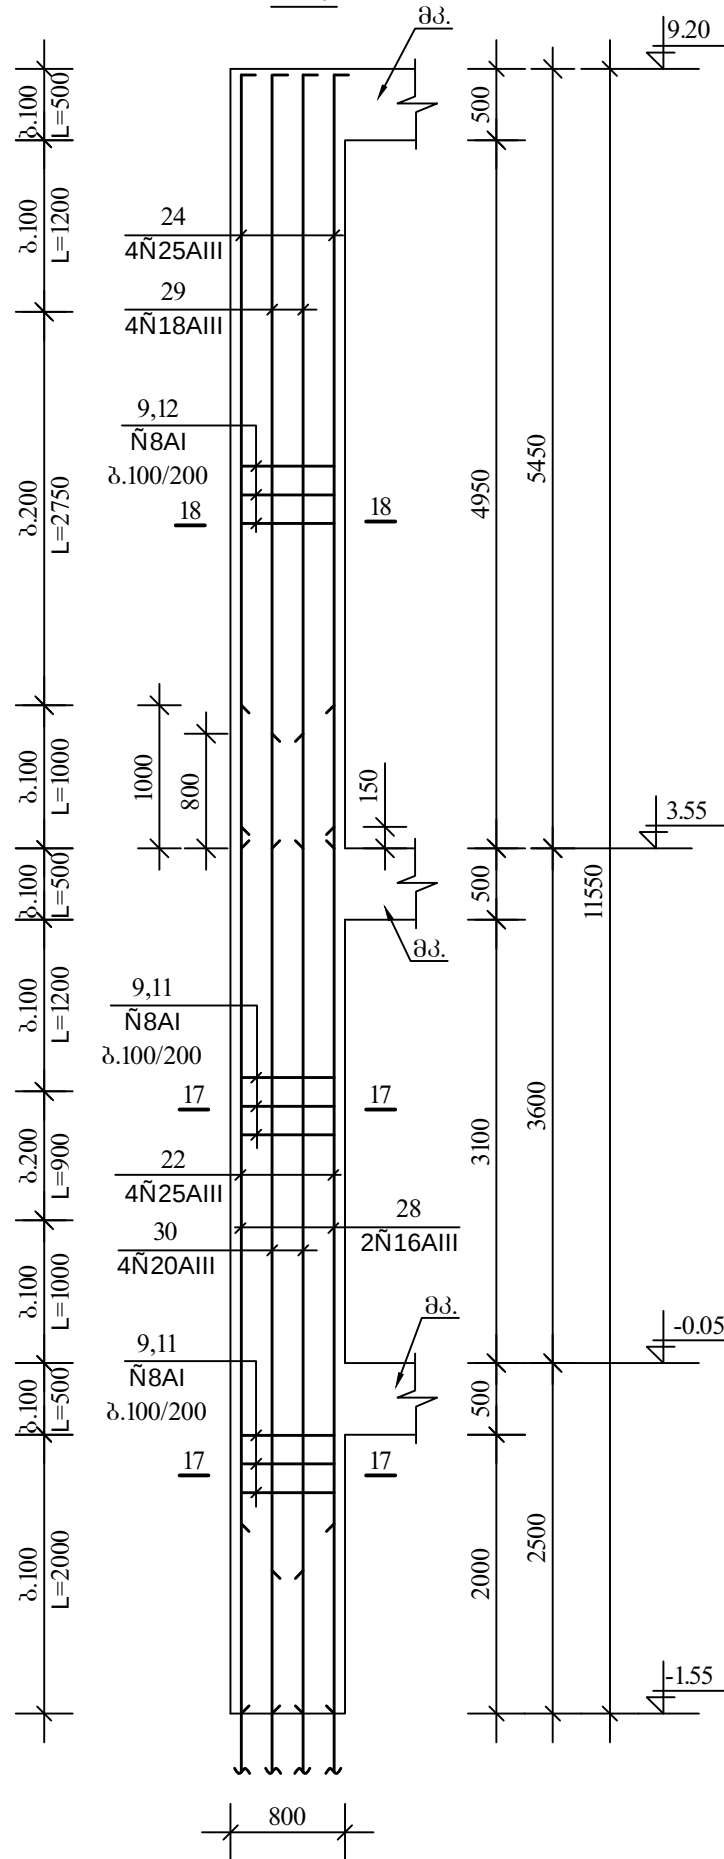


მონ. რკ/ბ სვეტი

სვ-10

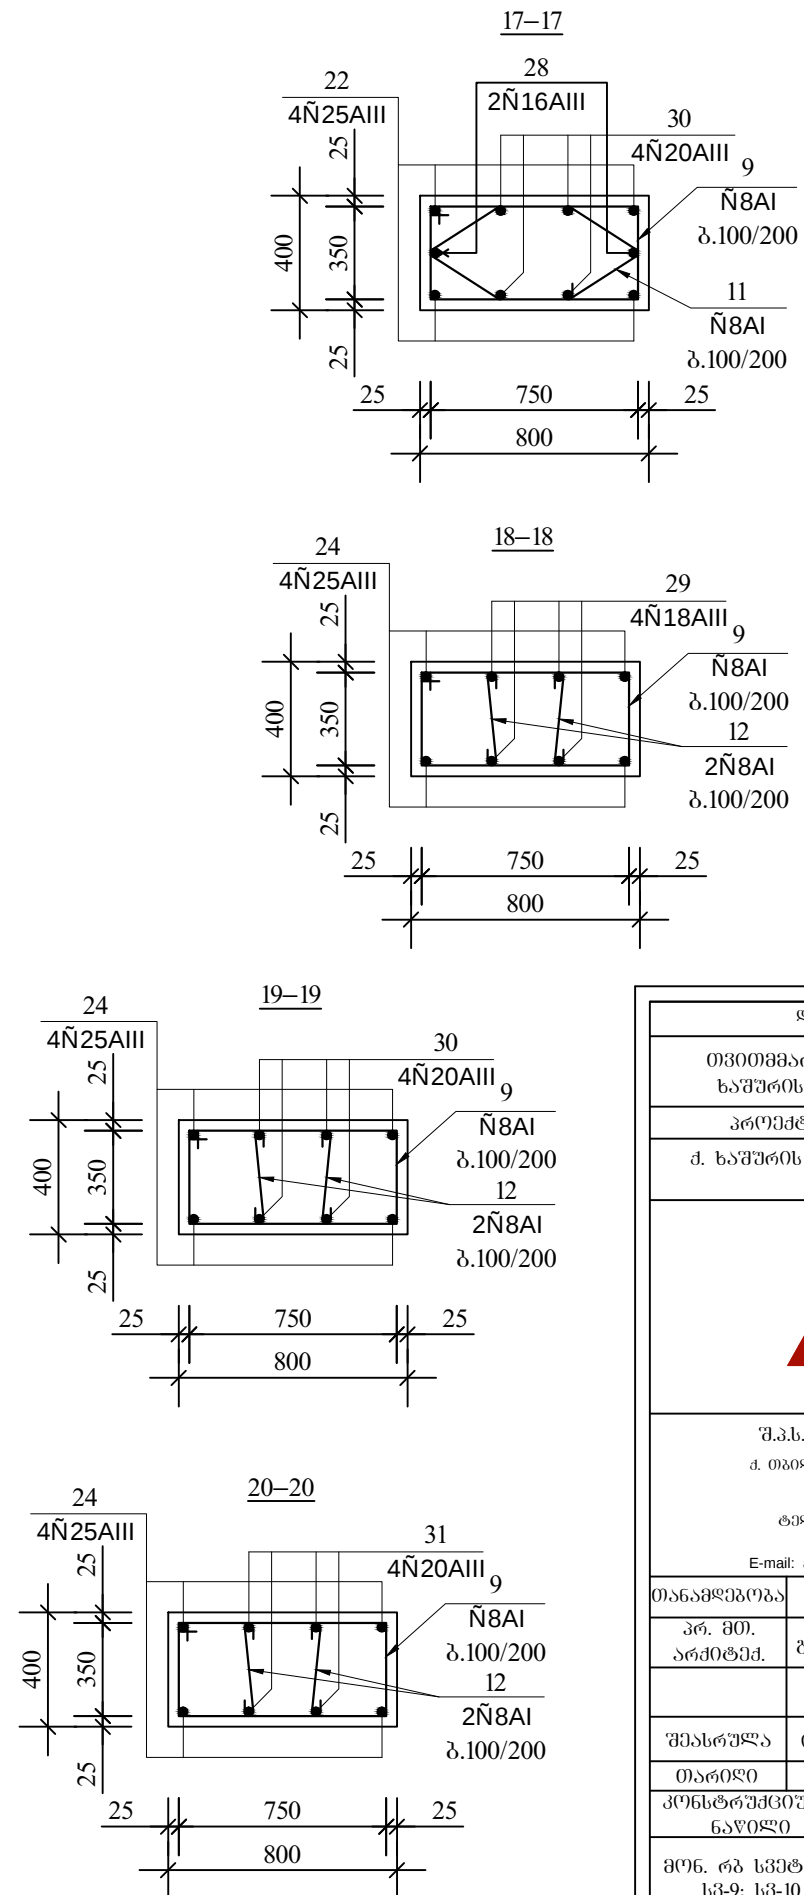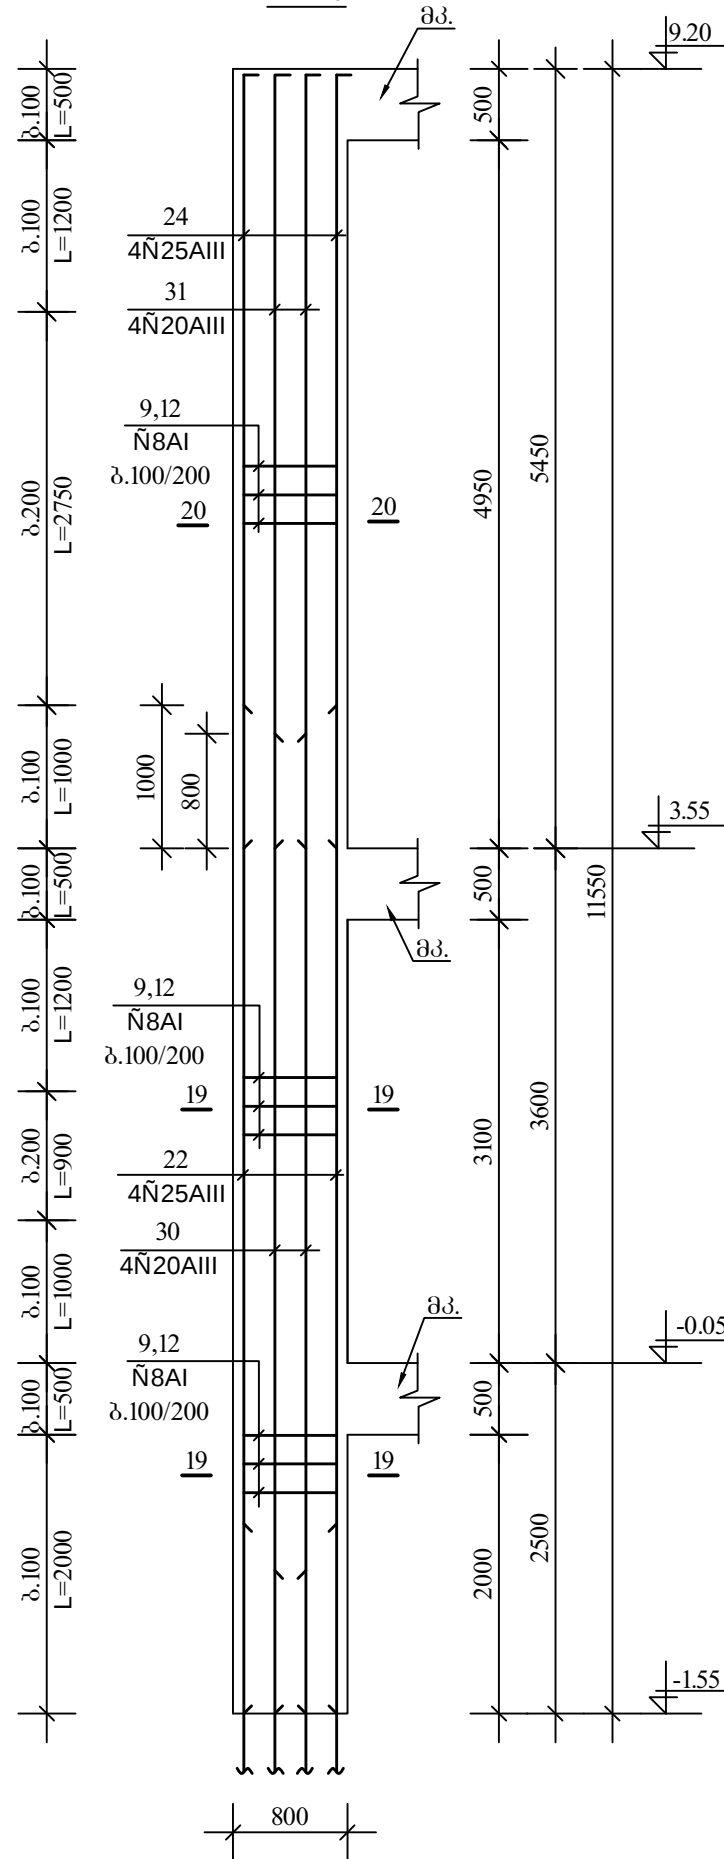

ღამკვეთი:		
თვითმმართველური ერთეული ხაშურის მუნიციპალიტეტი		
პროექტის დასახელება:		
ქ. ხაშურის სპორტკომპლექსის პროექტი		
		
შ.პ.ს. „არქიტექტი“ ქ. თბილისი ქ. შარტავას ქუჩა №38 ტელ: (995) 30 90 36 E-mail: archigocha@gmail.com		
თანამდებობა	გვარი	ხელმოწერა
პრ. მთ.	ბ. ნოზოშვილი	
არქიტექტ.		
შეასრულა	ი. მინაბაძე	
თარიღი	2015 წ.	
კონსტრუქციული ნაწილი	ფურცელი	
მონ. რკ სვეტები სვ-9; სვ-10	კ-45	

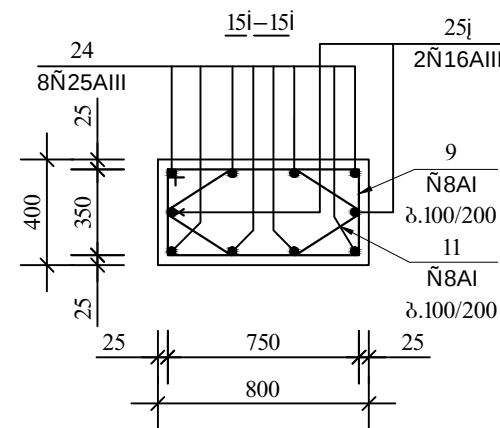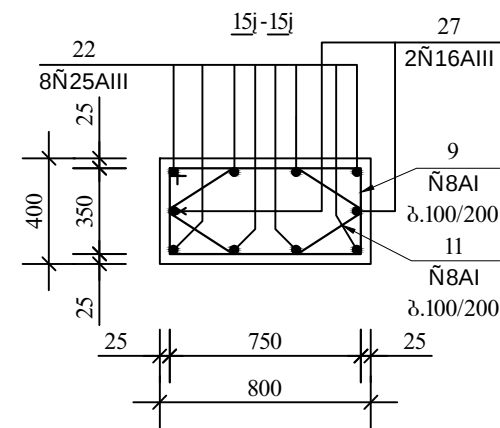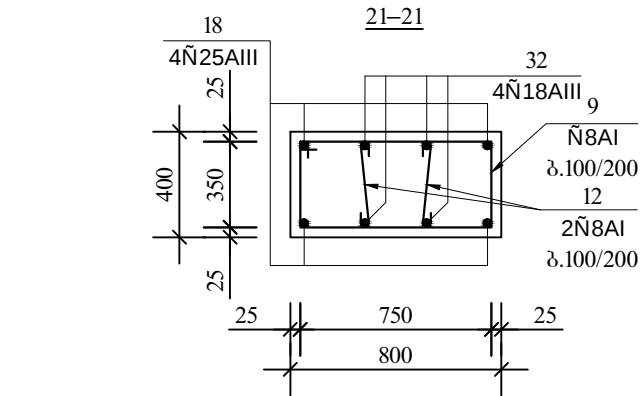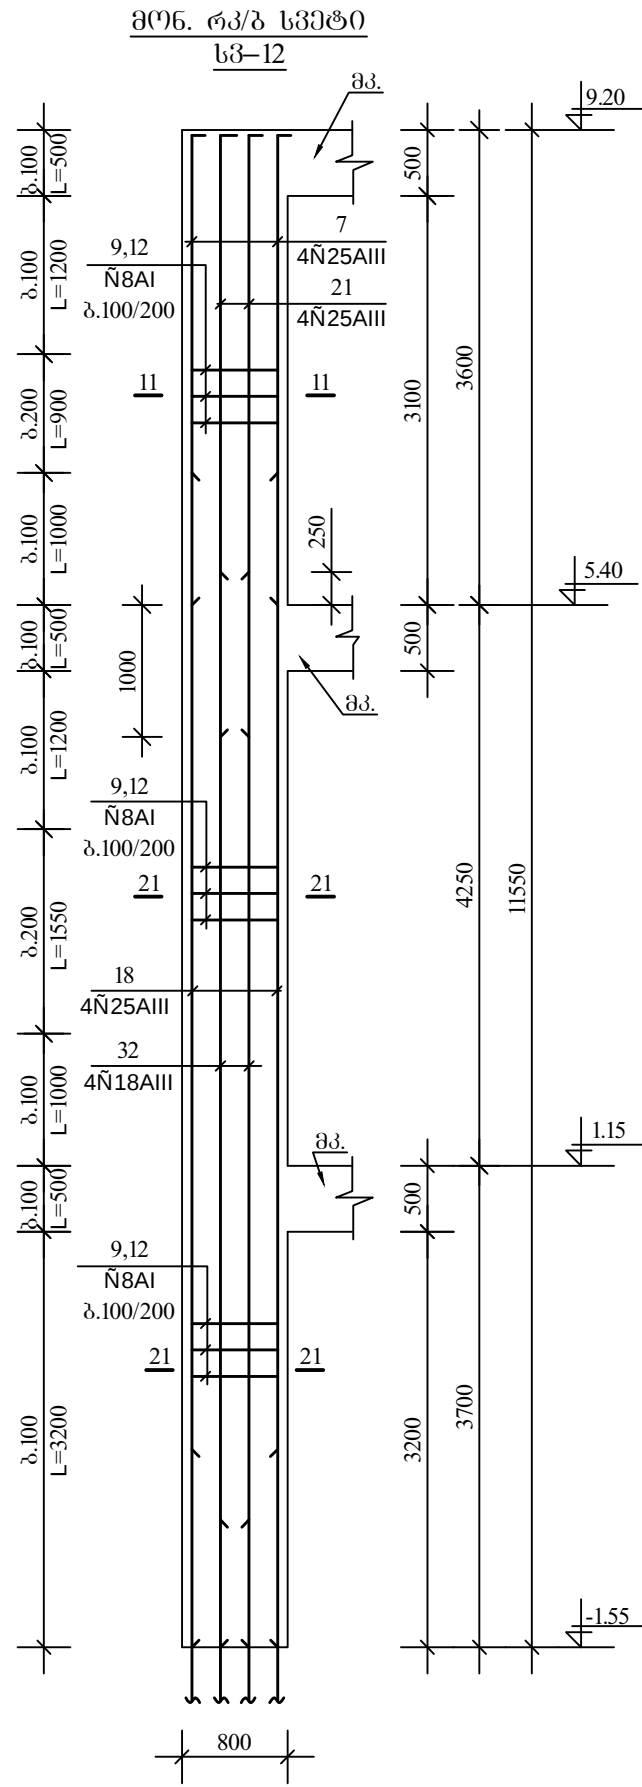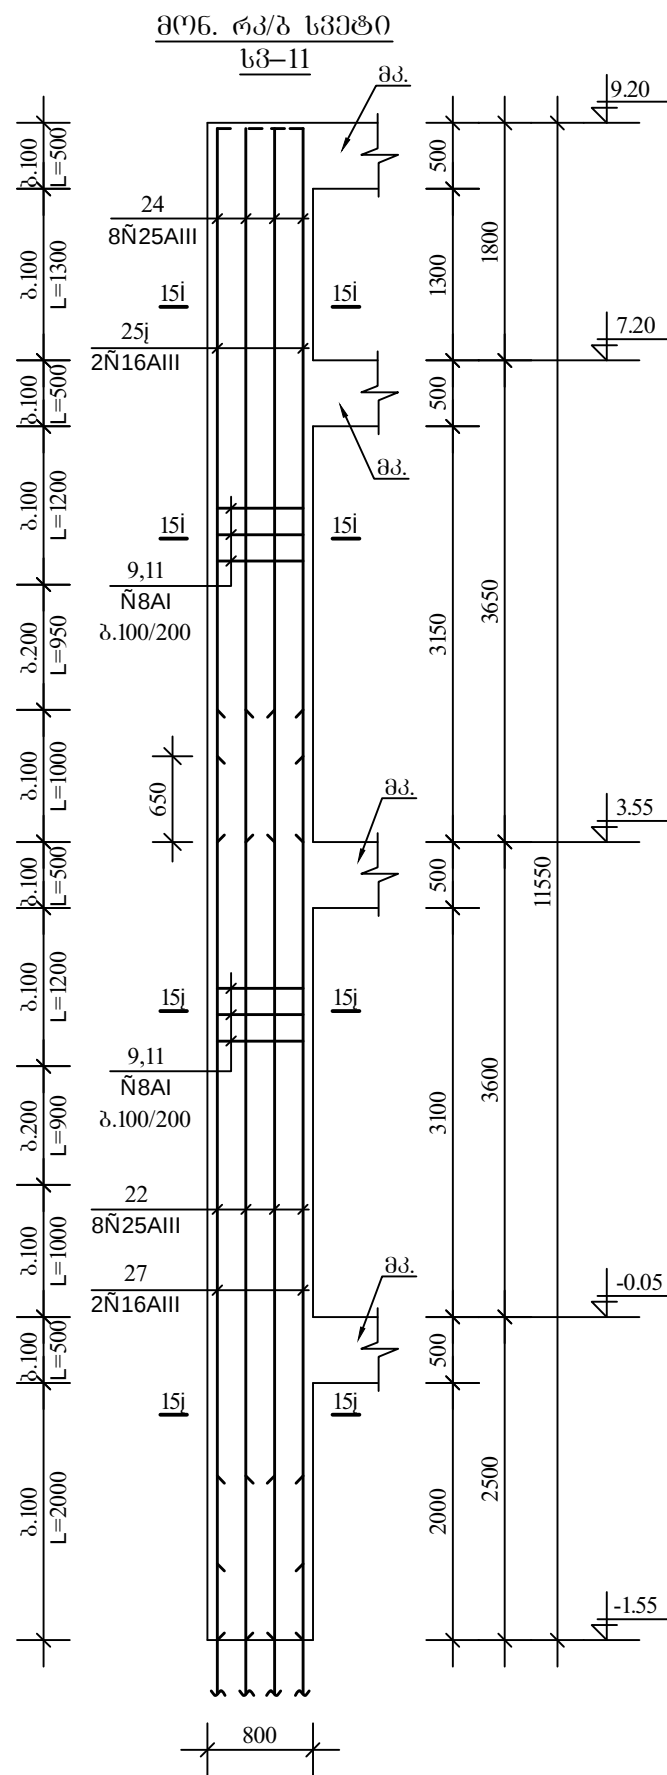


შენიშვნები


კვეთი 11-11 იხილეთ ფურცელი კ-73

დამკვეთი:		
თავითმმართველი ერთეული ხაშურის მუნიციპალიტეტი		
პროექტის დასახელება:		
ქ. ხაშურის სპორტკომპლექსის პროექტი		
		
შ.პ.ს. „არქიტედი“ ქ. თბილისი ქ. შარტავას ქუჩა №38 ტელ: (995) 30 90 36 E-mail: archigocha@gmail.com		
თანამდებობა	გვარი	სახელი
პრ. მთ.	ბ. ჩოგოვაძე	
არქიტექ.		
შეასრულა	ბ. ჩოგოვაძე	
თარიღი	2015 წ.	
კონსტრუქციული ნაწილი	ფურცელი	
მონ. რკ სვეტები სვ-11; სვ-12	კ-46	







მონ. რკ/ბ სვეტი
სვ-13

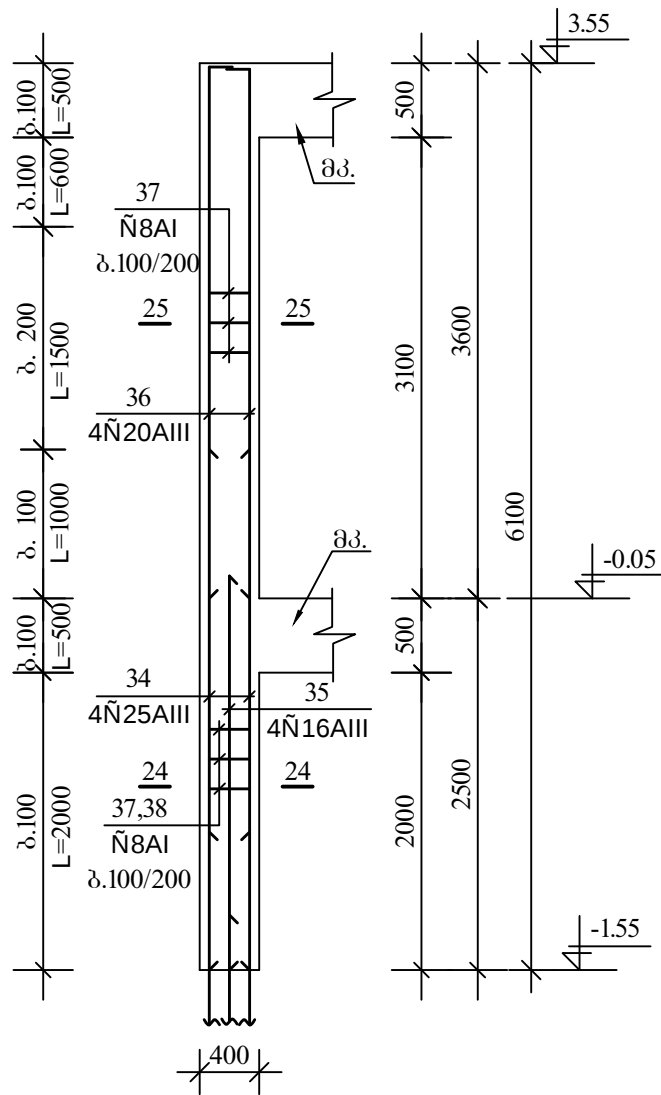

მონ. რკ/ბ სვეტი
სვ-14

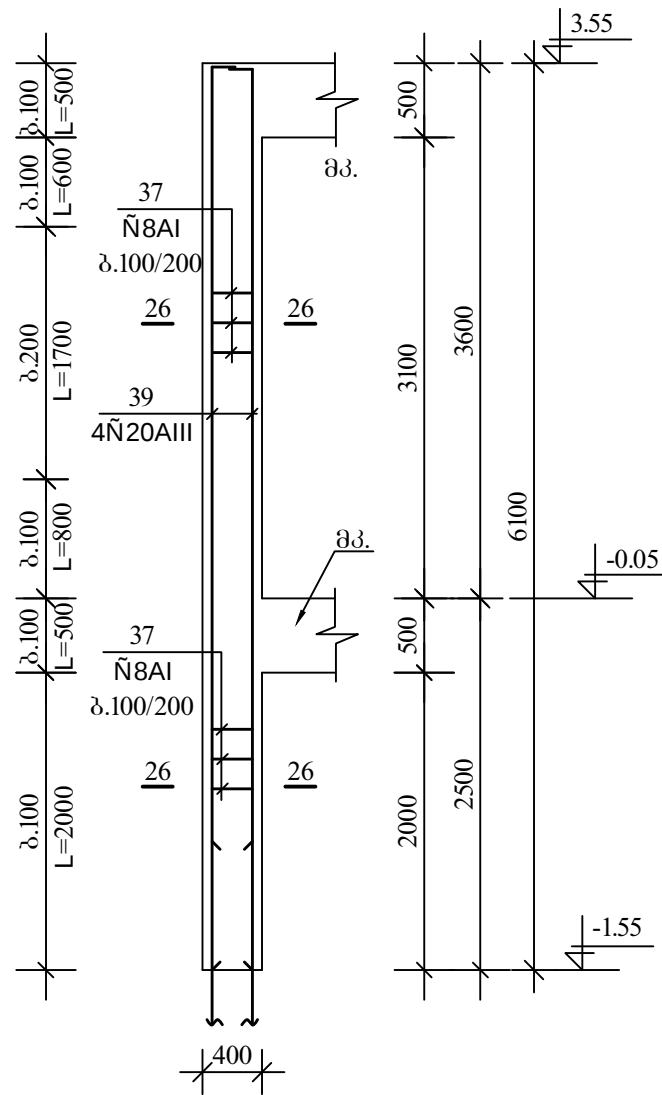


მონ. რკ/ბ სვეტი
სვ-15

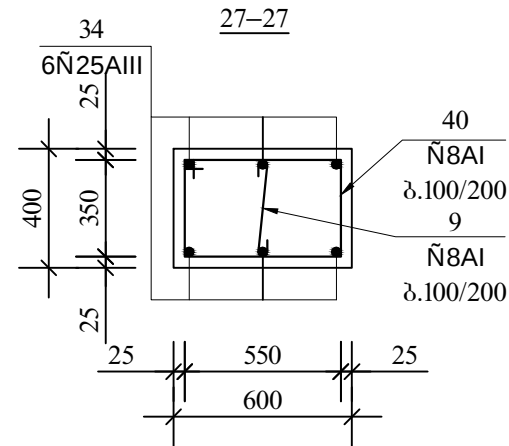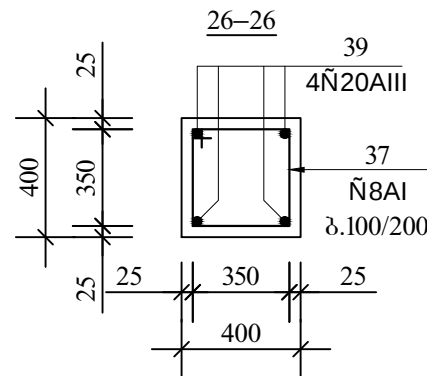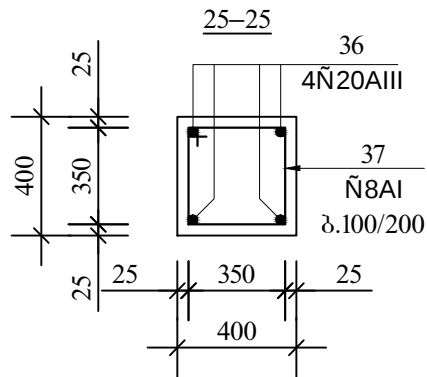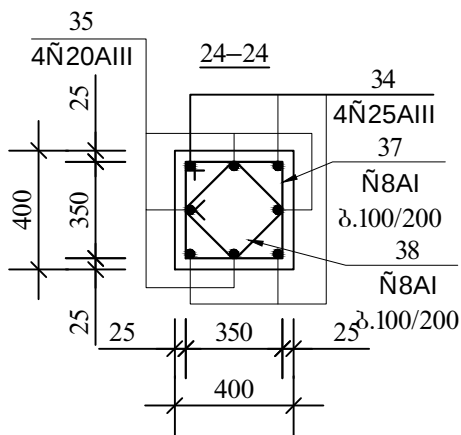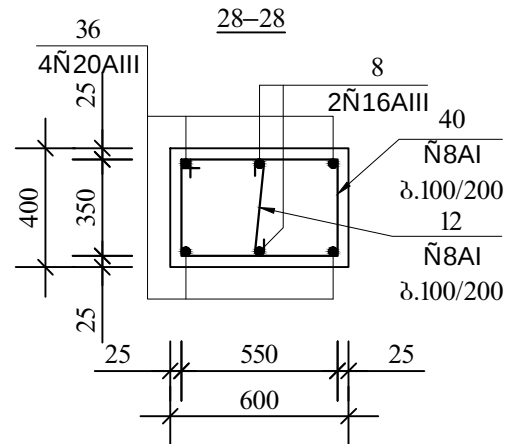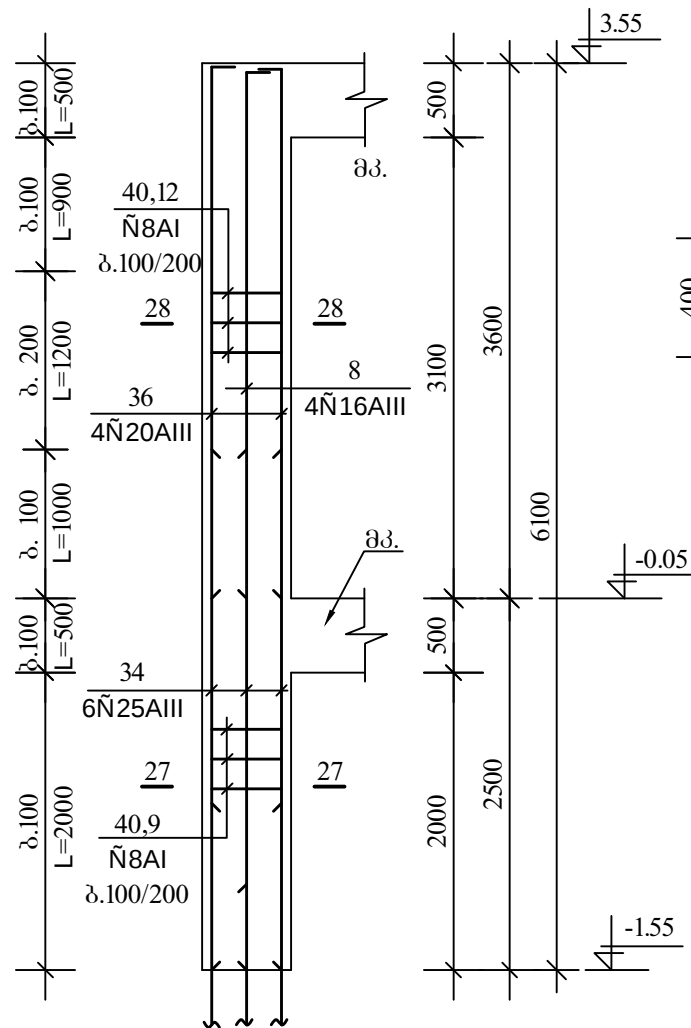


დამკვეთი:		
თვითმმართველი ერთეული საშურის მუნიციპალიტეტი		
პროექტის დასახელება:		
ქ. საშურის სპორტკომპლექსის პროექტი		
		
შ.პ.ს. „არქიტეჭი“ ქ. თბილისი ქ. შარტავას ქუჩა №38 ტელ: (995) 30 90 36 E-mail: archigocha@gmail.com		
თანამდებობა	გვარი	სემლიწერა
პრ. მო. არქიტექ.	ბ. ჩოგოვაძე	
შეასრულა	ი. მიტაბაძე	
თარიღი	2015 წ.	
კონსტრუქციული ნაწილი	ფურცელი	
მონ. რკ სვეტი სვ-13; სვ-14; სვ-15	კ-47	




მონ. რკ/ბ სვეტი
სვ-16

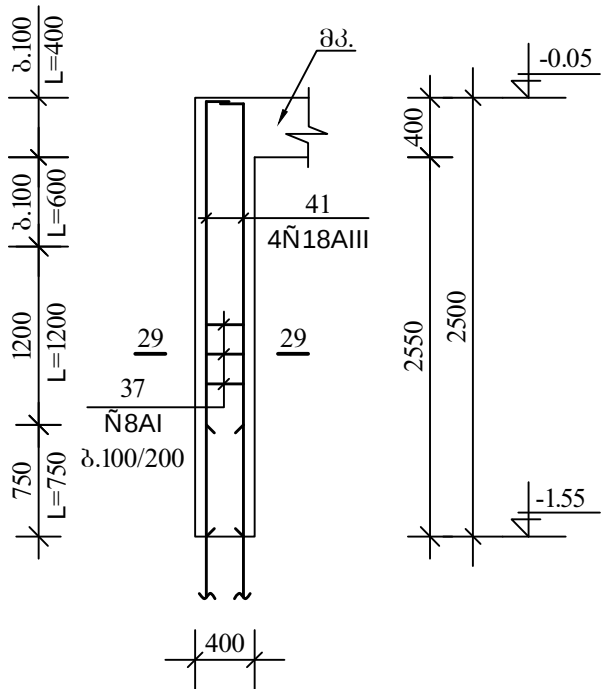




მონ. რკ/ბ სვეტი
სვ-18

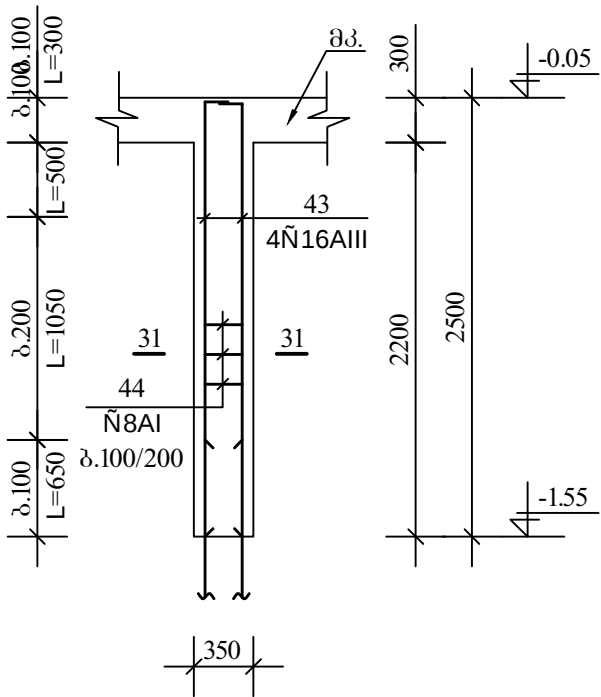

მონ. რკ/ბ სვეტი
სვ-17

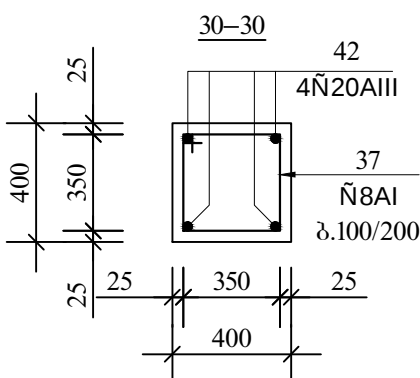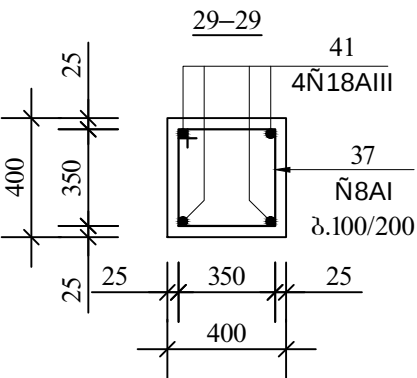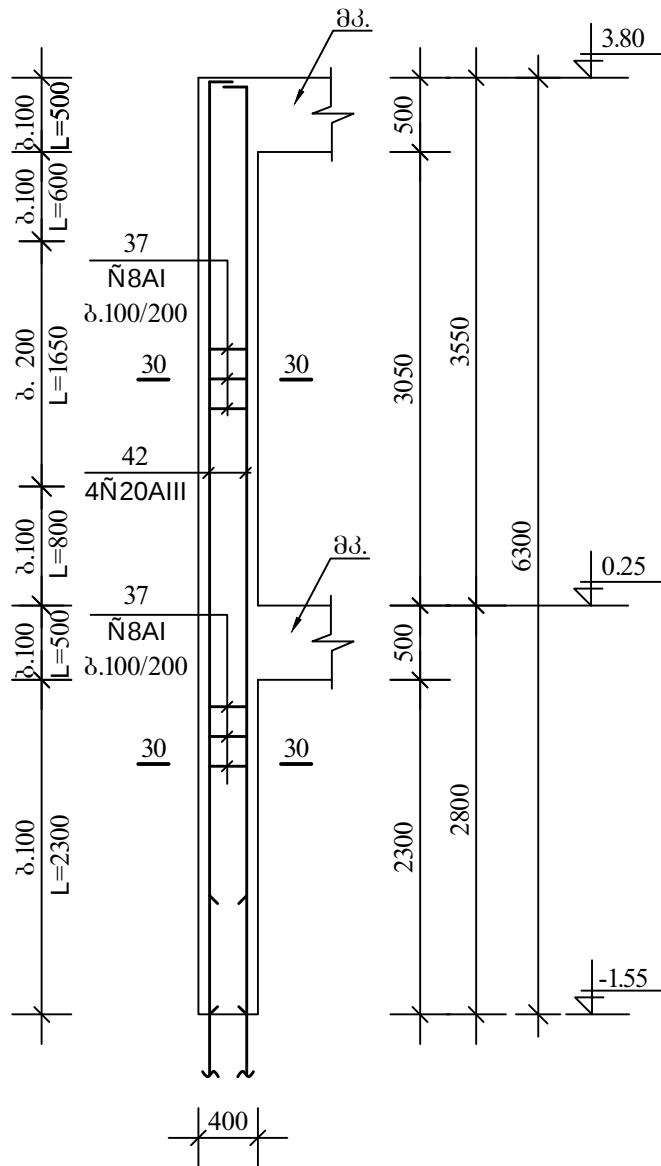




მონ. რკ/ბ სვეტი
სვ-19

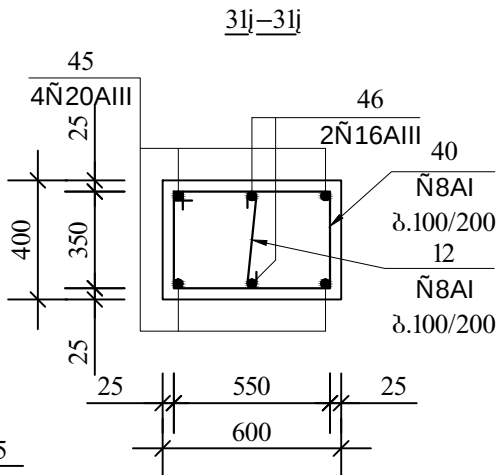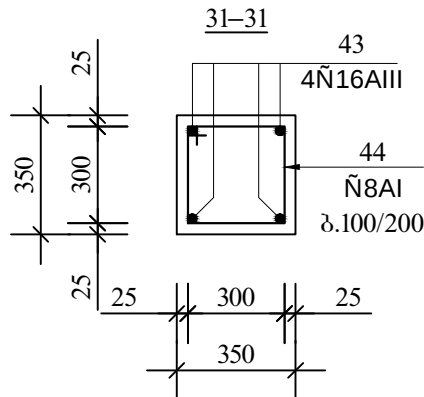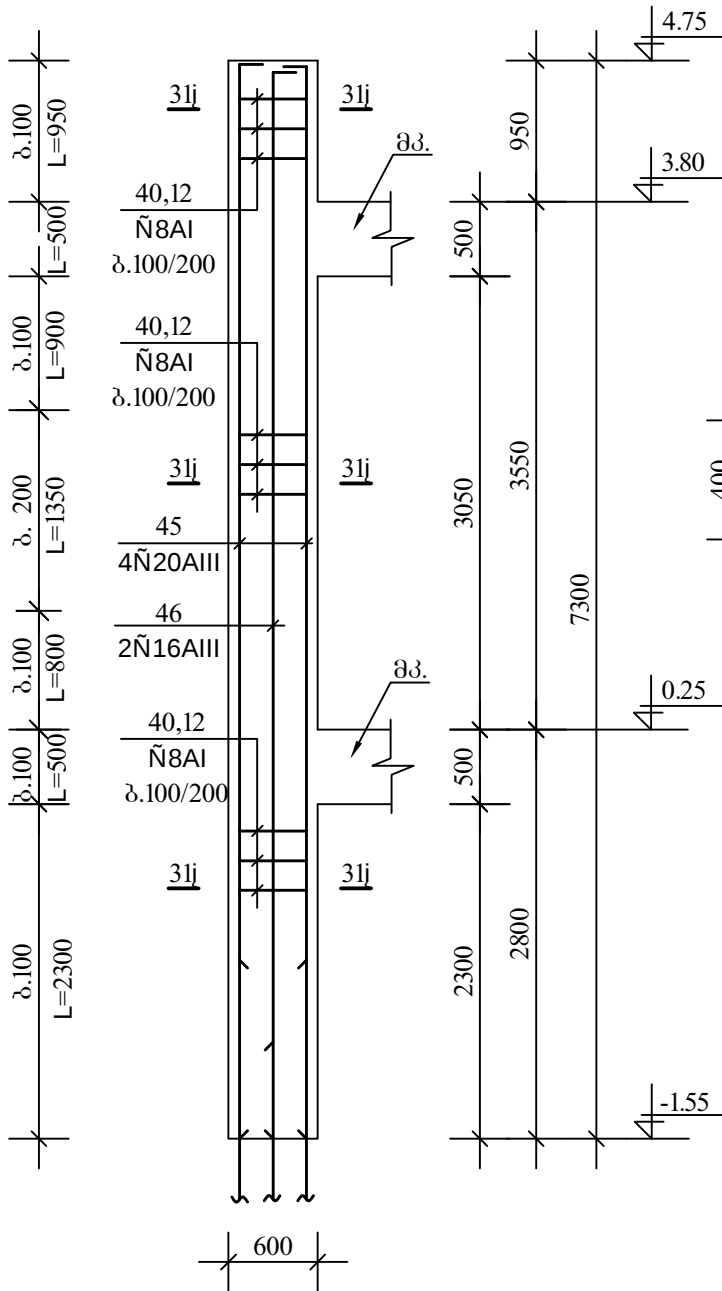

დამკვეთი:		
თბილისის მუნიციპალიტეტი		
პროექტის დასახელება:		
მ. ხაშურის სპორტკომპლექსის პროექტი		
		
შ.პ.ს. „არქიტექტო“ მ. თბილისი მ. შატაშვილის ქ. №38 ტელ: (995) 30 90 36 E-mail: archigocha@gmail.com		
თანამდებობა	გვარი	სემლი
პრ. მთ.	მ. ჩოგოვაძე	
არქიტექტ.		
შეასრულა	მ. მიტაბაძე	
თარიღი	2015 წ.	
კონსტრუქციული ნაწილი	ფურცელი	
მონ. რკ სვეტები სვ-16; სვ-17; სვ-18; სვ-19	კ-48	


[illegible]

კვეთი 31j-31j იხილეთ ფურცელი კ-78

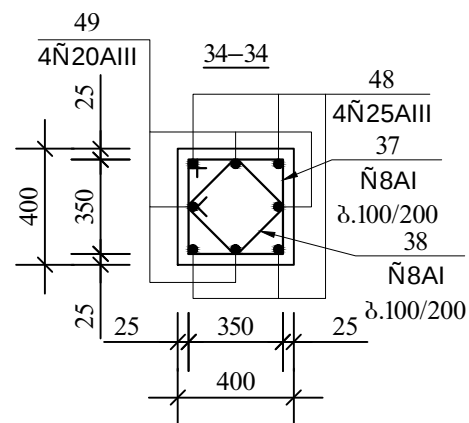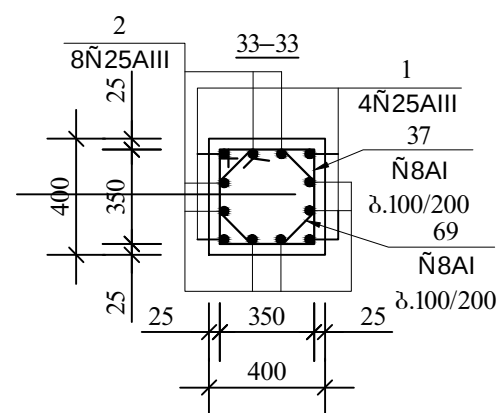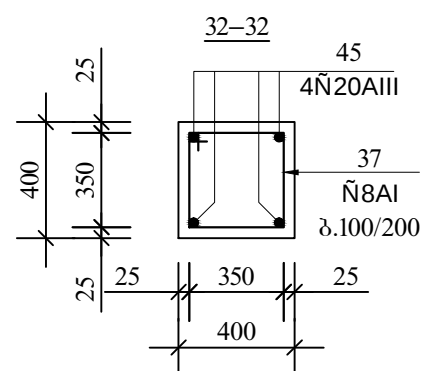


ღამაგვეთი:		
თხოვთმგართვეული პრთეული ხაშურის მუნიციპალიტეტი		
პრემეტის ღსახელგა:		
დ. ხაშურის სპორტკომპლქსის პრემეტო		
		
შ.პ.ს. „არქიტექტიო“ დ. თბილისი დ. შარტაძის ქანა №38 ტელ: (995) 30 90 36 E-mail: archigocha@gmail.com		
თანამდებობა	გვარი	ხელმოწერა
პრ. მთ. არქიტექტ.	ბ. ჩოგოვაძე	
შეასრულა	0. მიძაბაძე	
თარიღი	2015 წ.	
პრესტრქმქვიული ნაწილი	ფურცელი	
მოწ. რგ სვეტები სვ-20; სვ-21; სვ-22	3-9	


მონ. რკ/ბ სვეტი
სვ-23

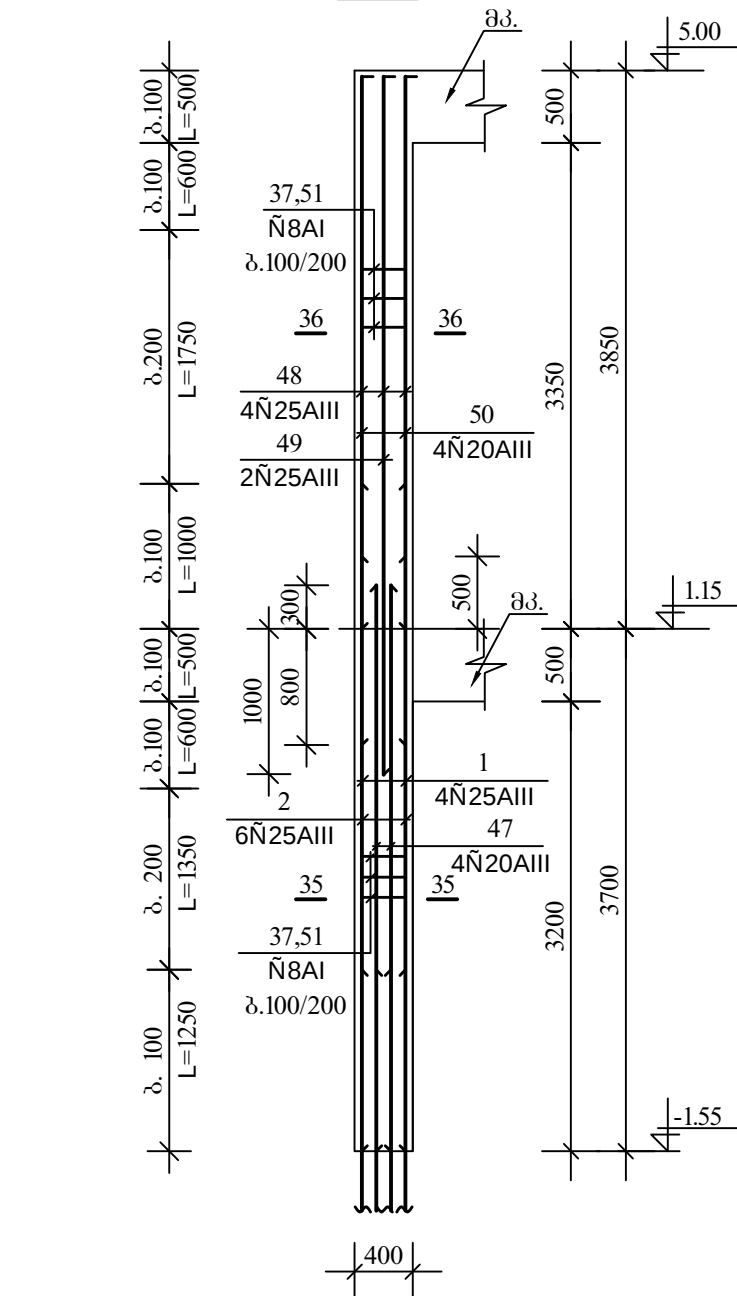


35-35

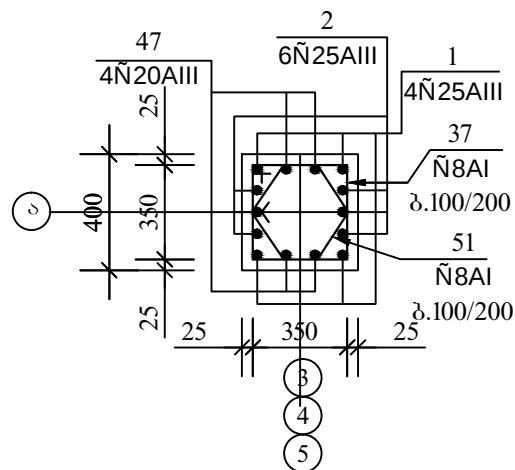


მონ. რკ/ბ სვეტი
სვ-24

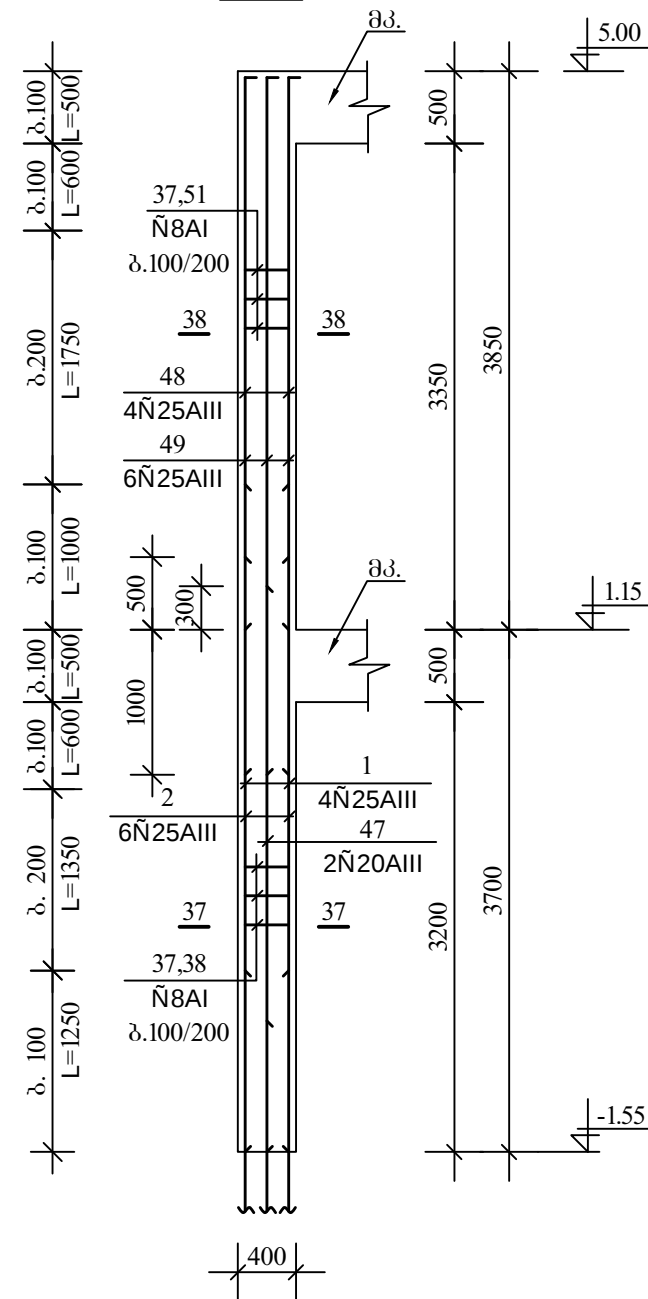


36-36

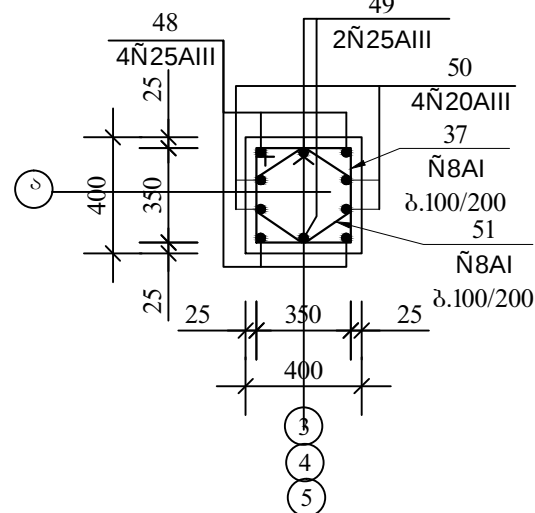

37-37

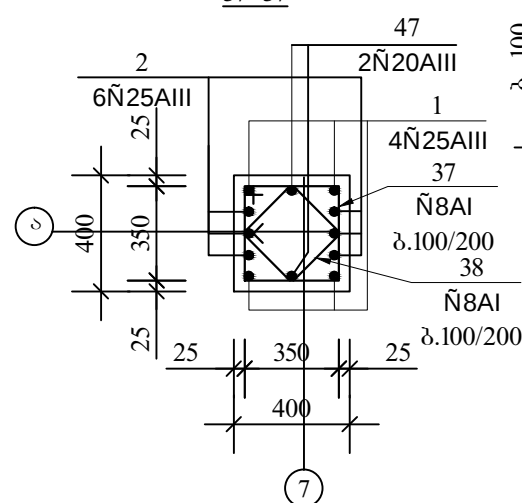


მონ. რკ/ბ სვეტი
სვ-25

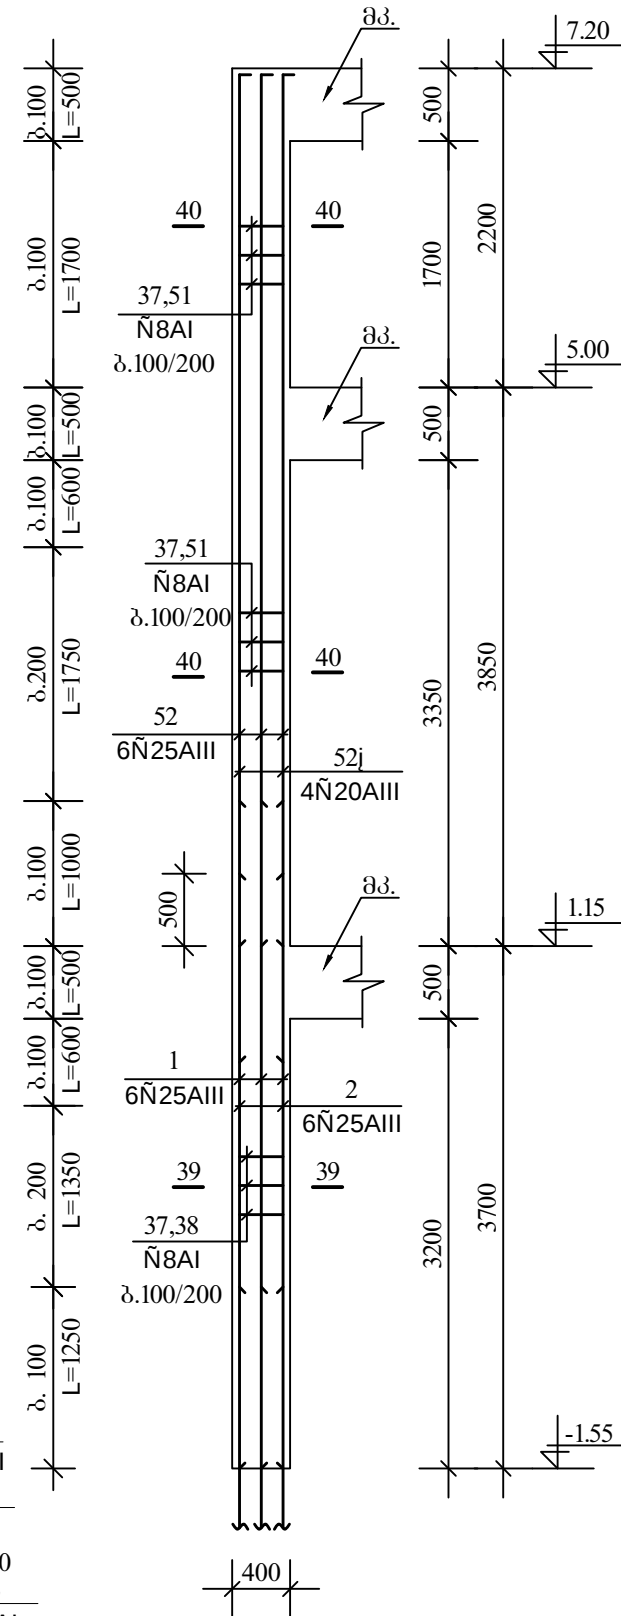


შენიშვნები

კვეთი 40-40 იხილეთ ფურცელი კ-81








38-38

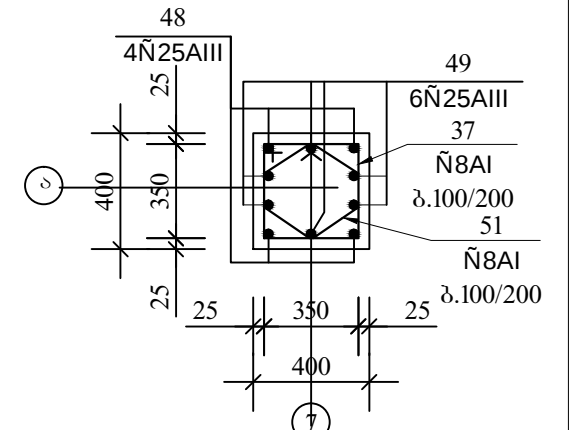

39-39



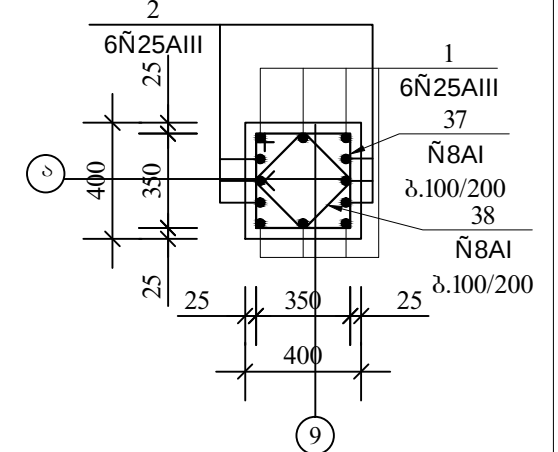


დამკვეთი:		
თვითმმართველი ერთეული საშურის მუნიციპალიტეტი		
პროექტის დასახელება:		
ძ. საშურის სპორტკომპლექსის პროექტი		
		
შ.პ.ს. „არქიტექტი“ ძ. თბილისი ქ. შარტავას ქუჩა №38 ტელ: (995) 30 90 36 E-mail: archigocha@gmail.com		
თანამდებობა	გვარი	სემლიწერა
პრ. მო. არქიტექ.	ბ. ჩოგოვაძე	
შეასრულა	ი. მამაბაძე	
თარიღი	2015 წ.	
კონსტრუქციული ნაწილი	ფურცელი	
მონ. რკ სვეტები სვ-23; სვ-24; სვ-25	კ-50	

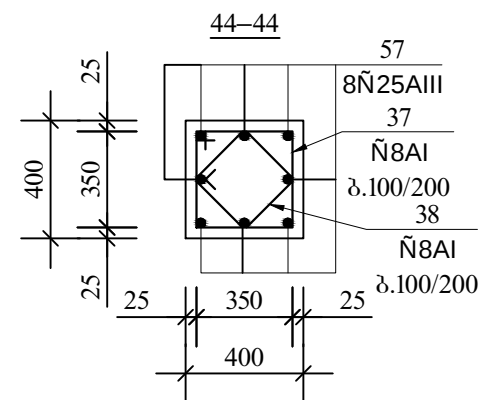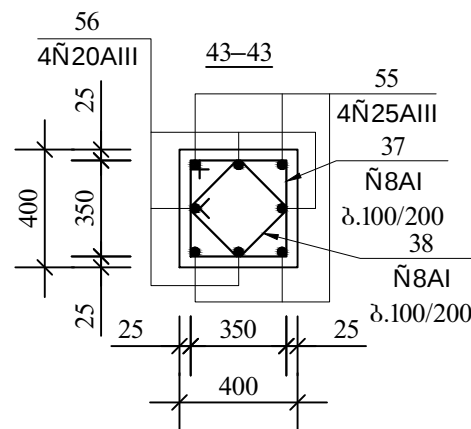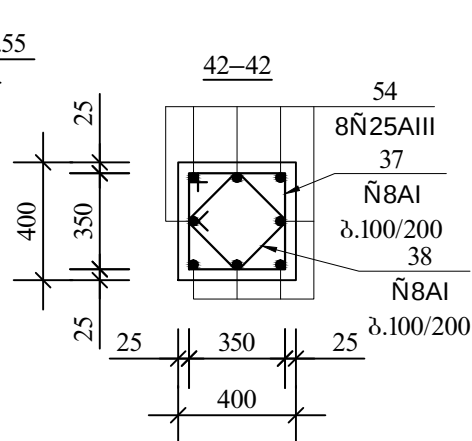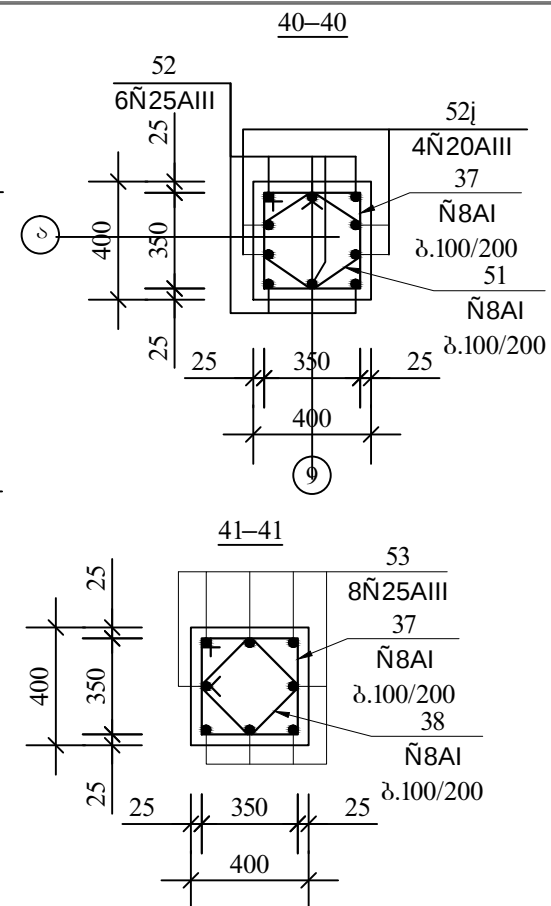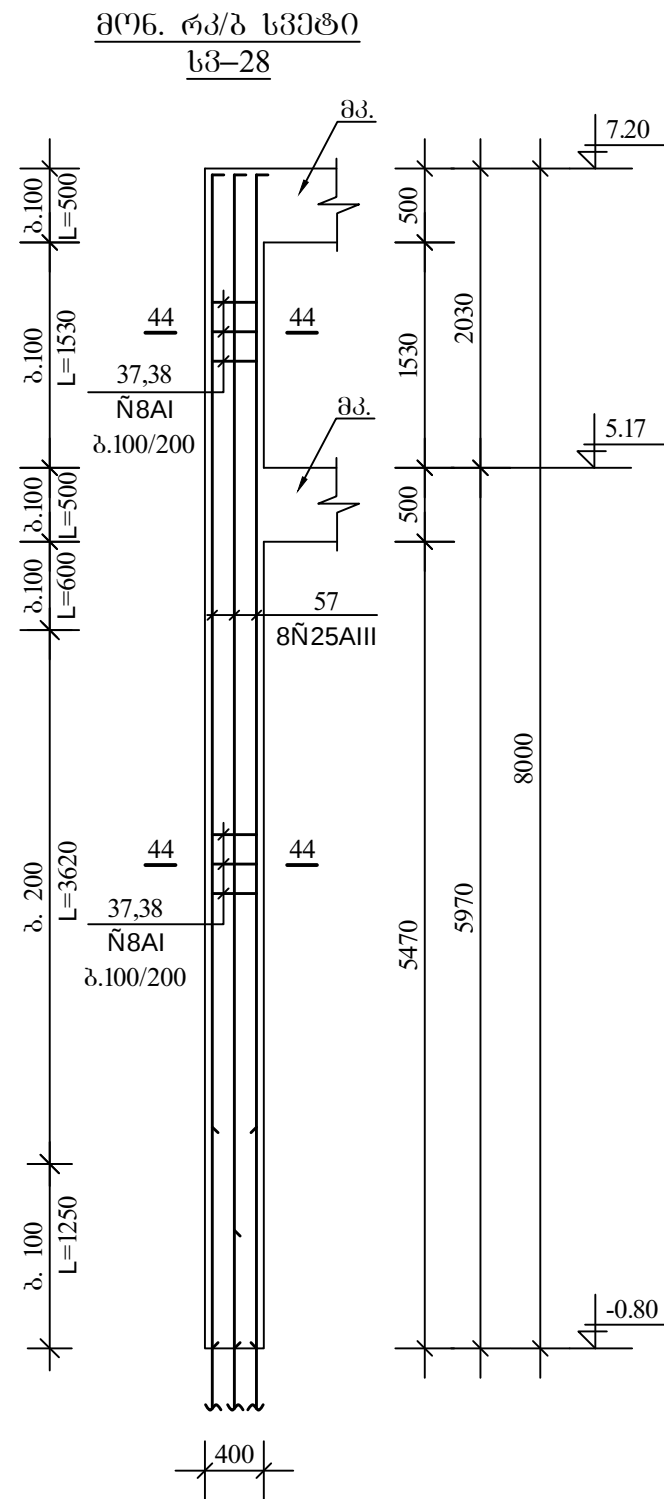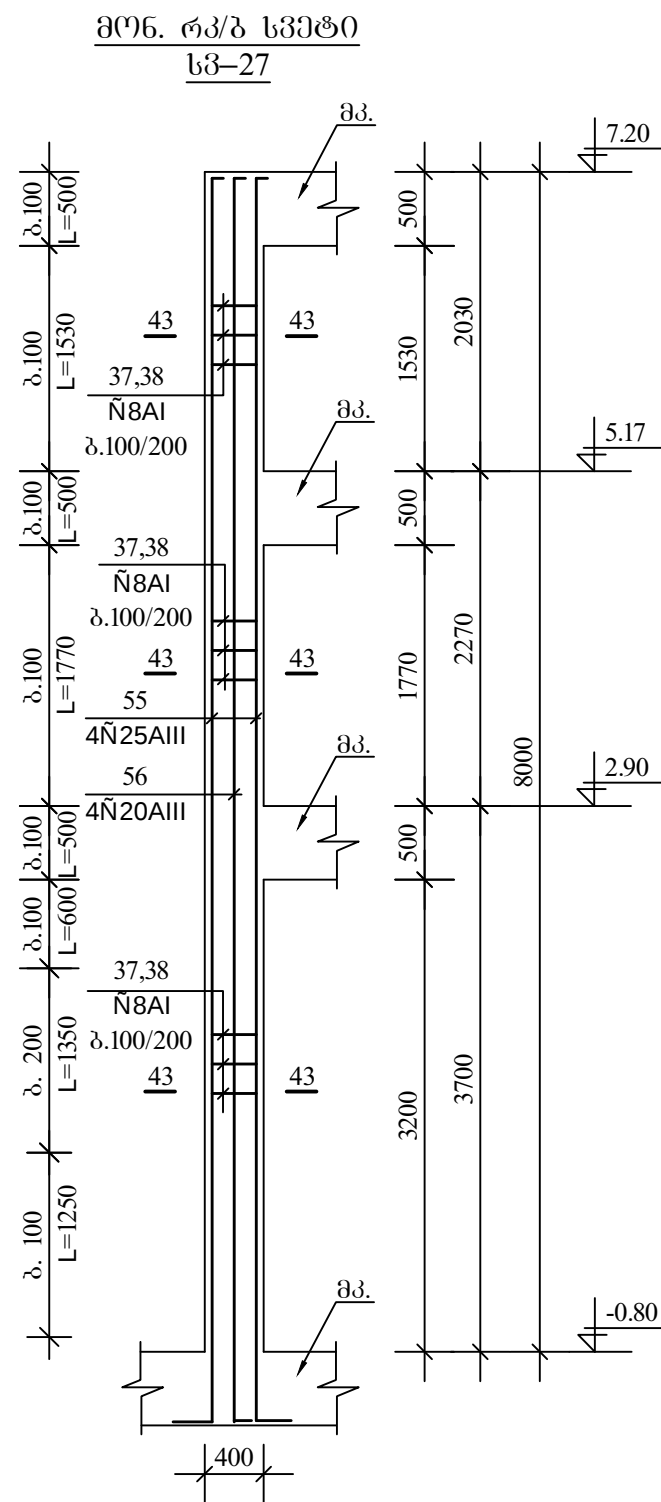
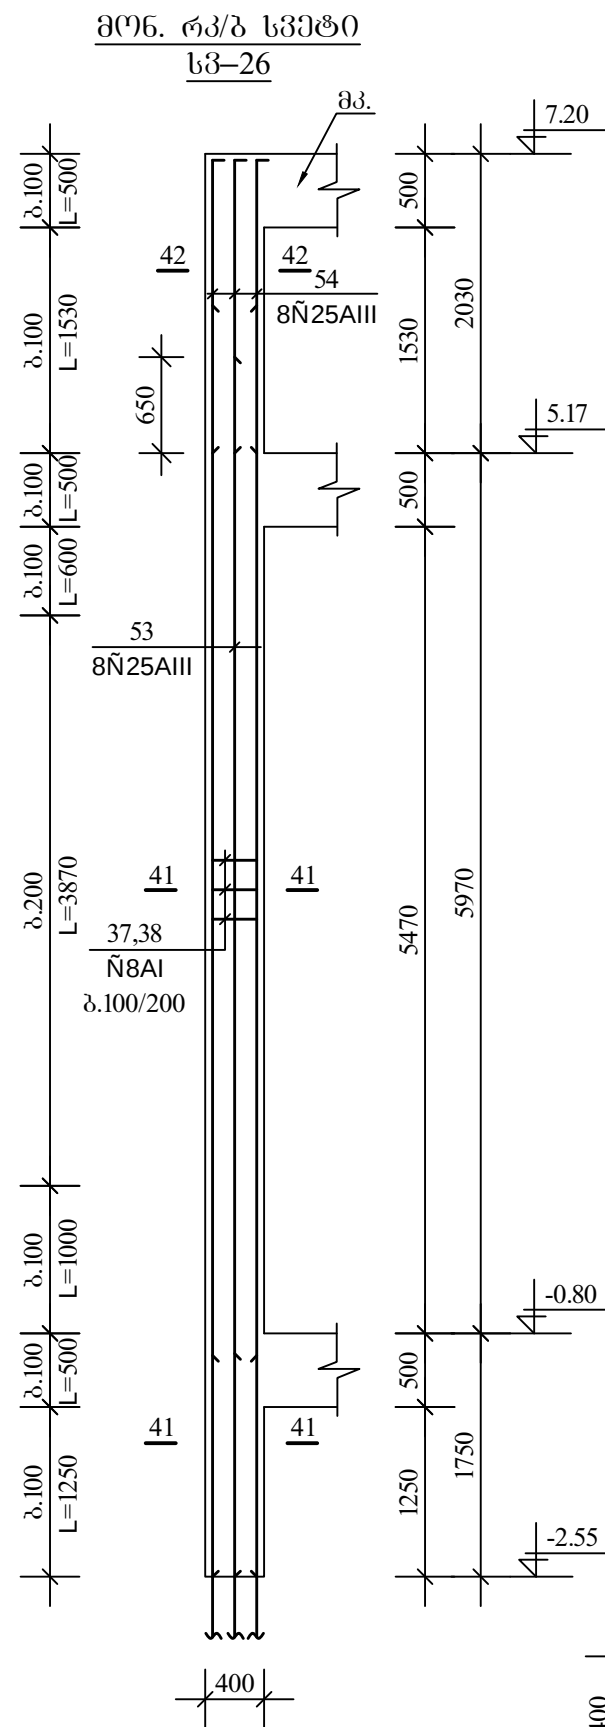


დამკვეთი:		
თვითმმართველი ერთეული საშურის მშენიანება		
პროექტის დასახელება:		
დ. საშურის სპორტკომპლექსის პროექტი		
		
შ.პ.ს. „არქიტექტი“ დ. თბილისი ქ. შარტაშას ქუჩა №38 ტელ: (995) 30 90 36 E-mail: archigocha@gmail.com		
თანამდებობა	გვარი	სემლიწერა
პრ. მო. არქიტექტ.	ბ. ჩოგოვაძე	
შეასრულა	ო. მიძევაძე	
თარიღი	2015 წ.	
კონსტრუქციული ნაწილი	ფურცელი	
მონ. რკ სვეტები სვ-26; სვ-27; სვ-28	კ-51	



მონ. რკ/ბ სვეტი
სვ-29

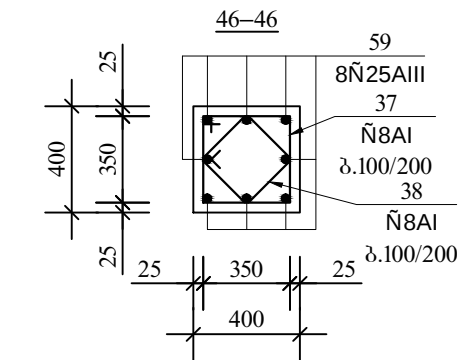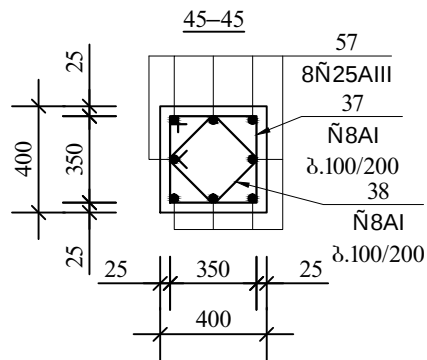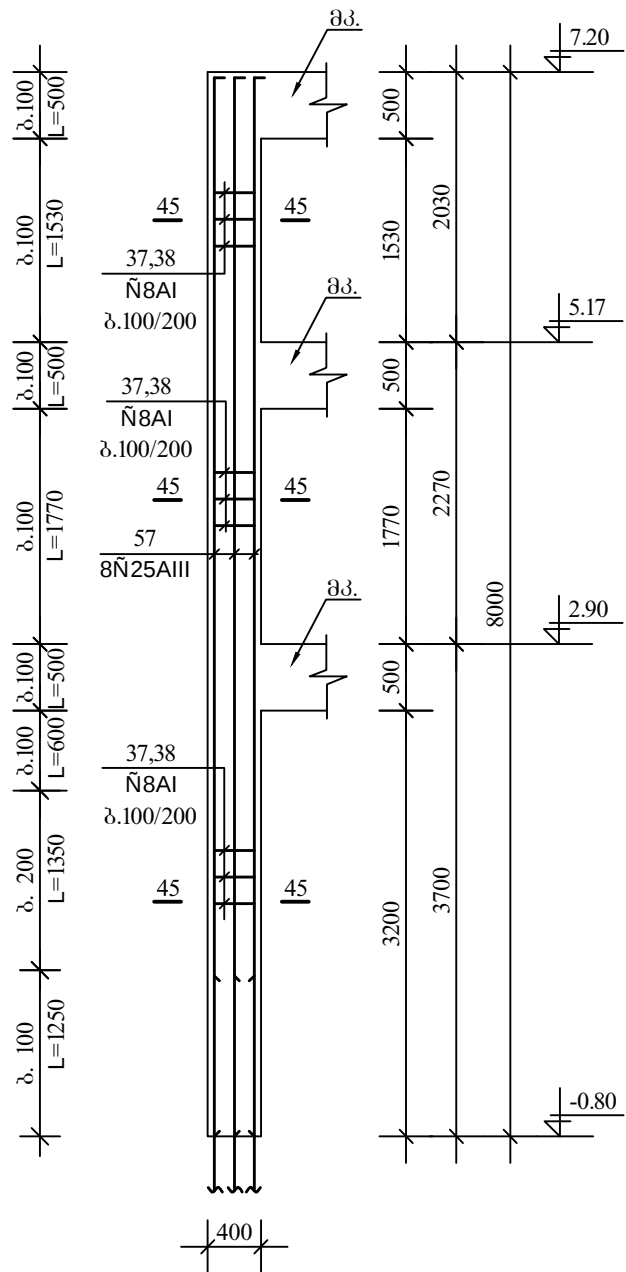

მონ. რკ/ბ სვეტი
სვ-30

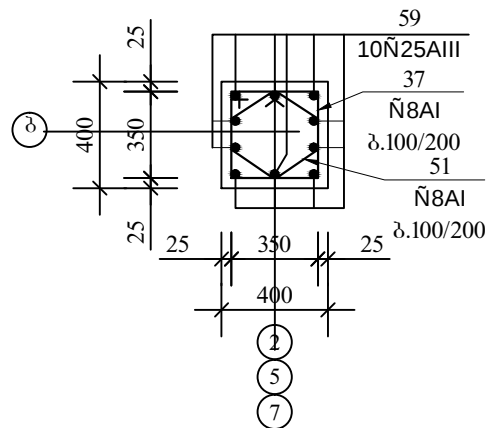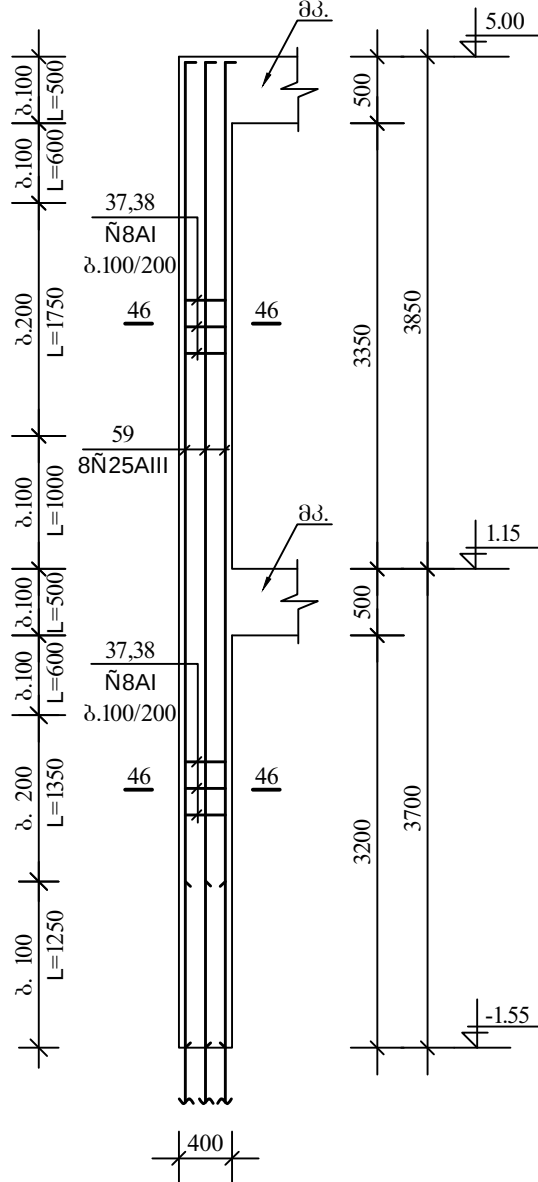


მონ. რკ/ბ სვეტი
სვ-31

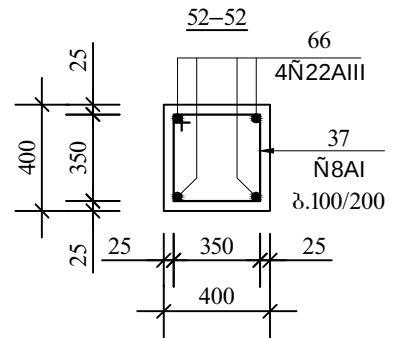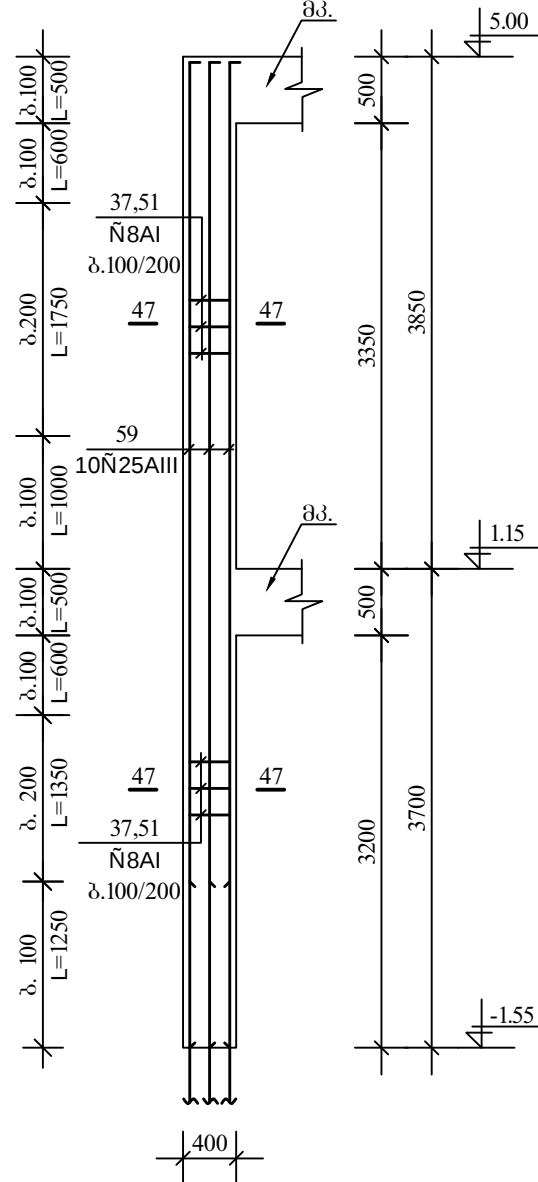




დამკვეთი:		
თვითმმართველი ერთეული ხაშურის მუნიციპალიტეტი		
პროექტის დასახელება:		
ქ. ხაშურის სპორტკომპლექსის პროექტი		
		
შ.პ.ს. „არქიტექი“ ქ. თბილისი ქ. შარტავას ქუჩა №38 ტელ: (995) 30 90 36 E-mail: archigocha@gmail.com		
თანამდებობა	გვარი	ხელმოწერა
პრ. მო. არქიტექ.	ბ. ნოზოვაძე	
შეასრულა	ბ. მიტაბაძე	
თარიღი	2015 წ.	
კონსტრუქციული ნაწილი	ფურცელი	
მონ. რკ სვეტები სვ-29; სვ-30; სვ-31	კ-52	

Technical drawing of a bridge pier cross-section showing reinforcement details. The drawing includes dimensions for concrete segments (δ, L), reinforcement bar counts and diameters (e.g., 37 N8AI, 51, 65 4N22AIII), and elevation levels (7.20, 1.15, -0.80, -1.55).


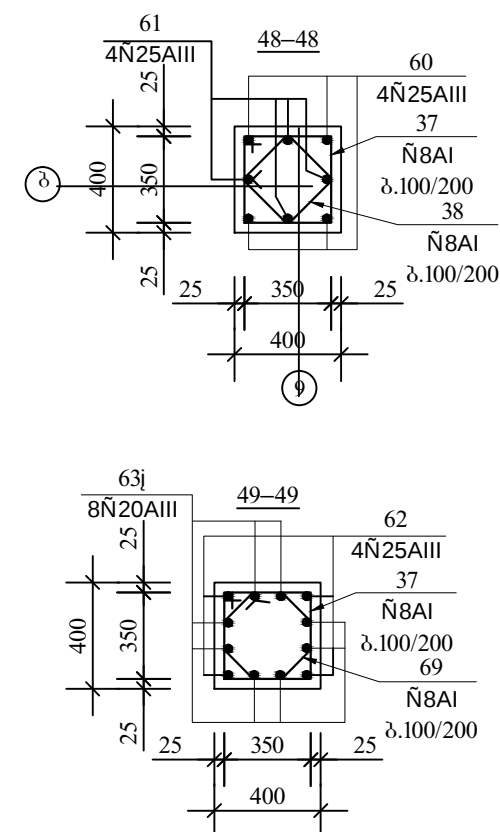


ლაგავითი:		
თვითმმართველი პრემიული ხაშურის მუნიციპალიტეტი		
პროექტის ღირებულება:		
დ. ხაშურის სპორტკომპლექსის პროექტი		
 Archite Studio		
შ.პ.ს. „არქიტექტი“ დ. თბილისი ქ. შარტავას ძირა №38		
ტელ: (995) 30 90 36		
E-mail: archigocha@gmail.com		
თანამდებობა	გვარი	ხელმოწერა
პრ. მთ. არქიტექტ.	ბ. ჩოგოვაძე	
შეასრულა	ი. მიძევაძე	
თარიღი	2015 წ.	
კონსტრუქციული ნაწილი	ფურცელი	
მონ. რგ სვეტები სვ-32; სვ-33; სვ-34	კ-53	




მონ. რკ/ბ სვეტი
სვ-35

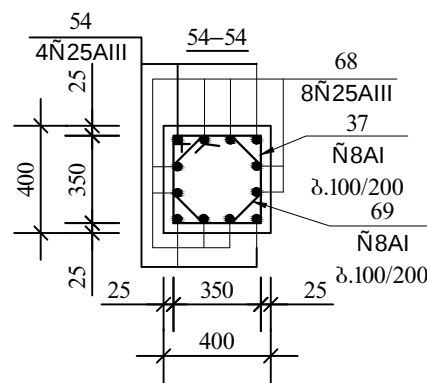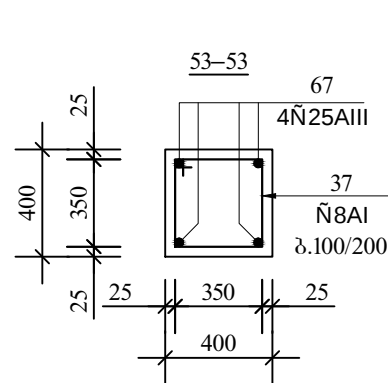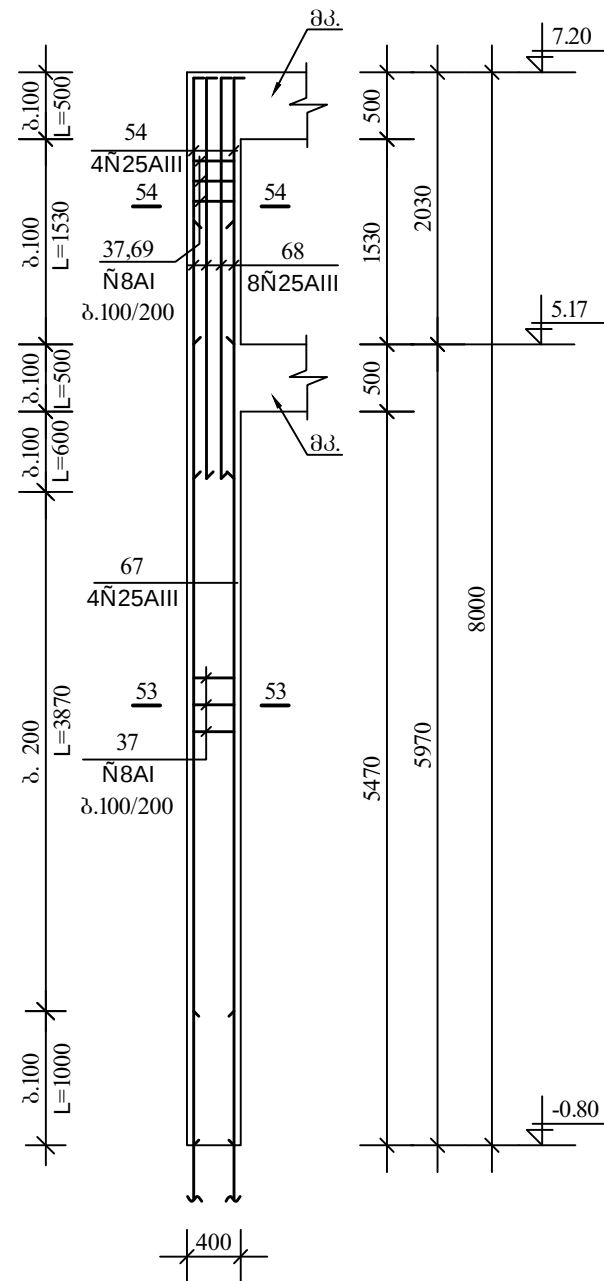



მონ. რკ/ბ სვეტი
სვ-36

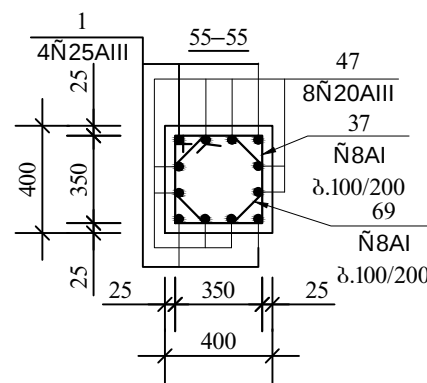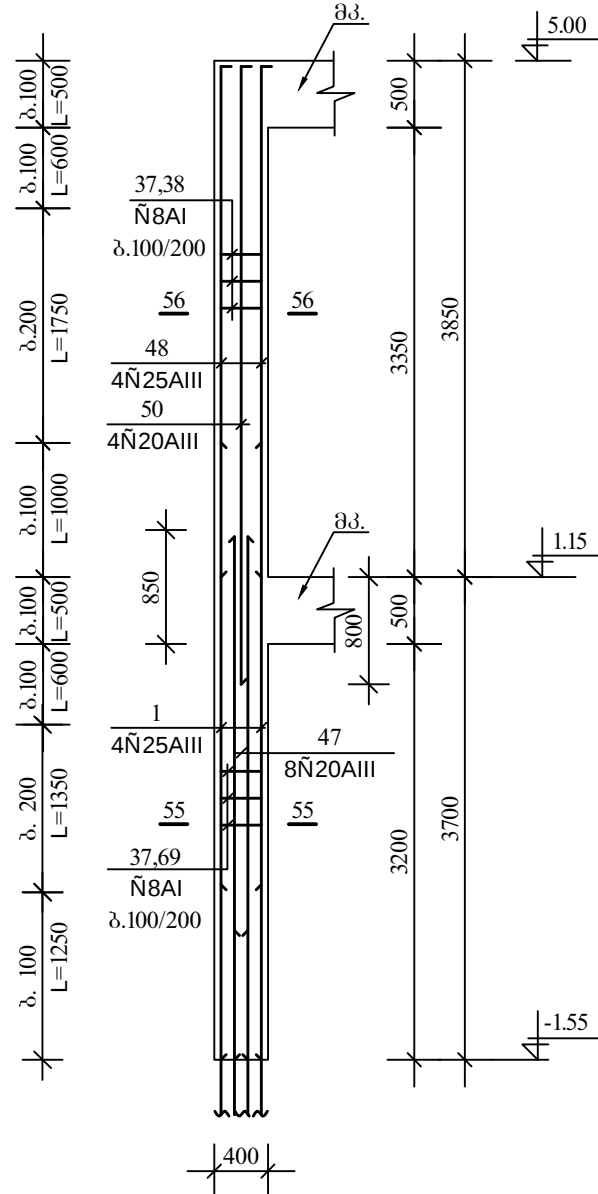



მონ. რკ/ბ სვეტი
სვ-37

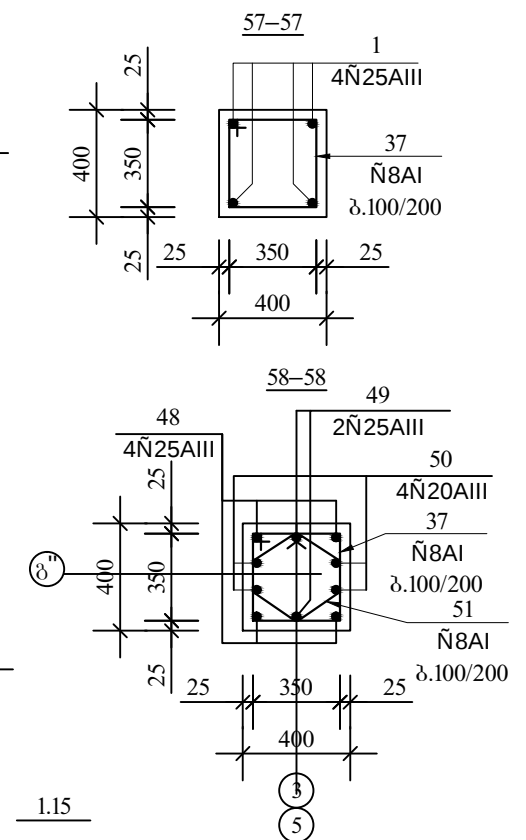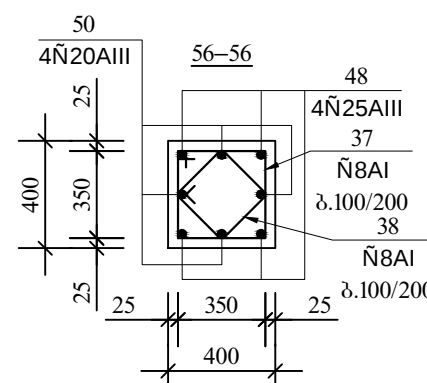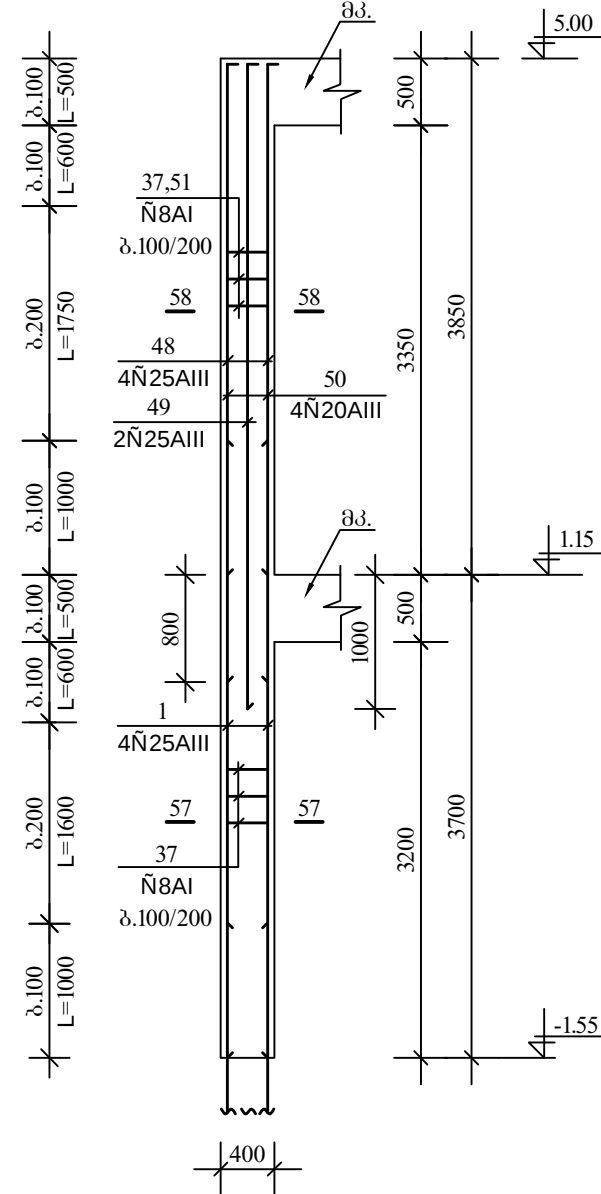

დამკვეთი:		
თვითმმართველი ერთეული ხაშურის მუნიციპალიტეტი		
პროექტის დასახელება:		
ქ. ხაშურის სპორტკომპლექსის პროექტი		
		
შ.პ.ს. „არქიტედი“ ქ. თბილისი ქ. შარტავას ქუჩა №38 ტელ: (995) 30 90 36 E-mail: archigocha@gmail.com		
თანამდებობა	გვარი	სმელმოწერა
პრ. მთ.	ბ. ჩოგოვაძე	
არქიტექ.		
შეასრულა	ბ. ჩოგოვაძე	
თარიღი	2015 წ.	
პროსტრუქციული ნაწილი	ფურცელი	
მონ. რკ სვეტები სვ-35; სვ-36; სვ-37	კ-54	

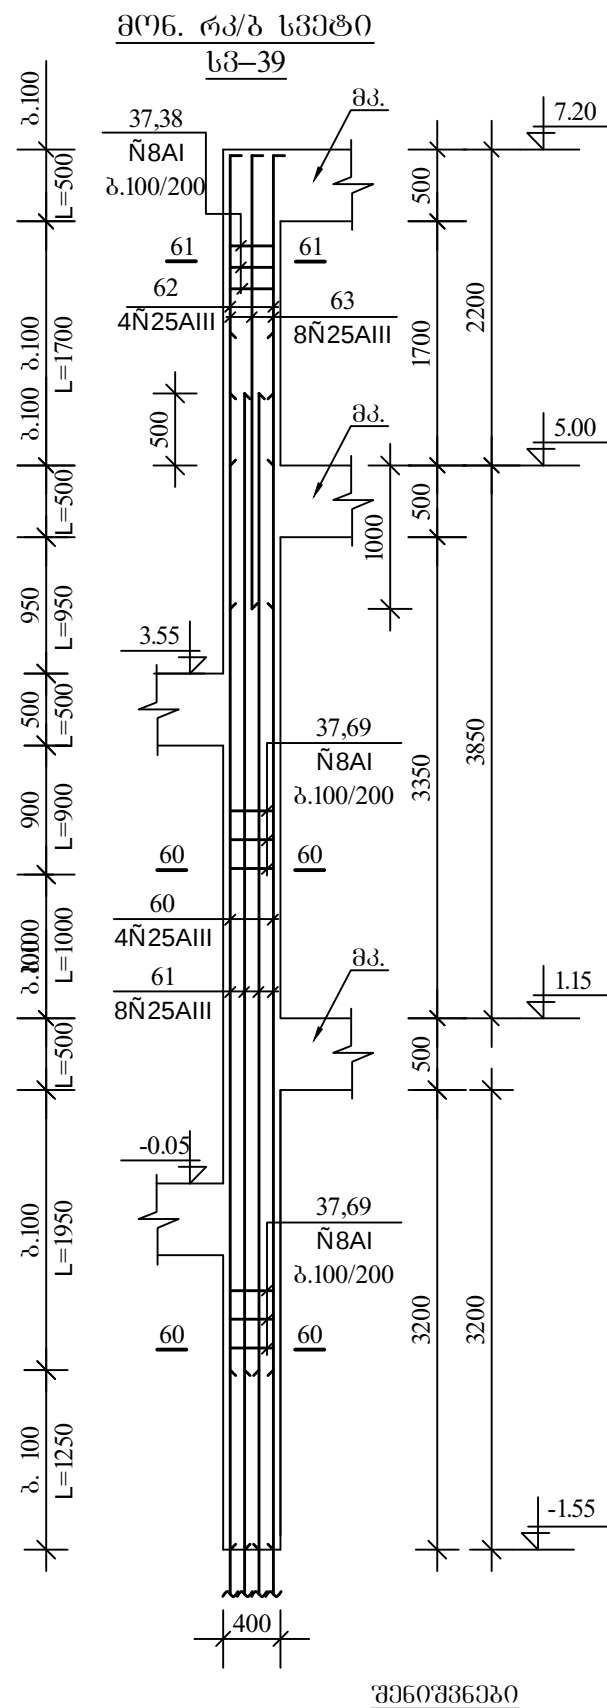
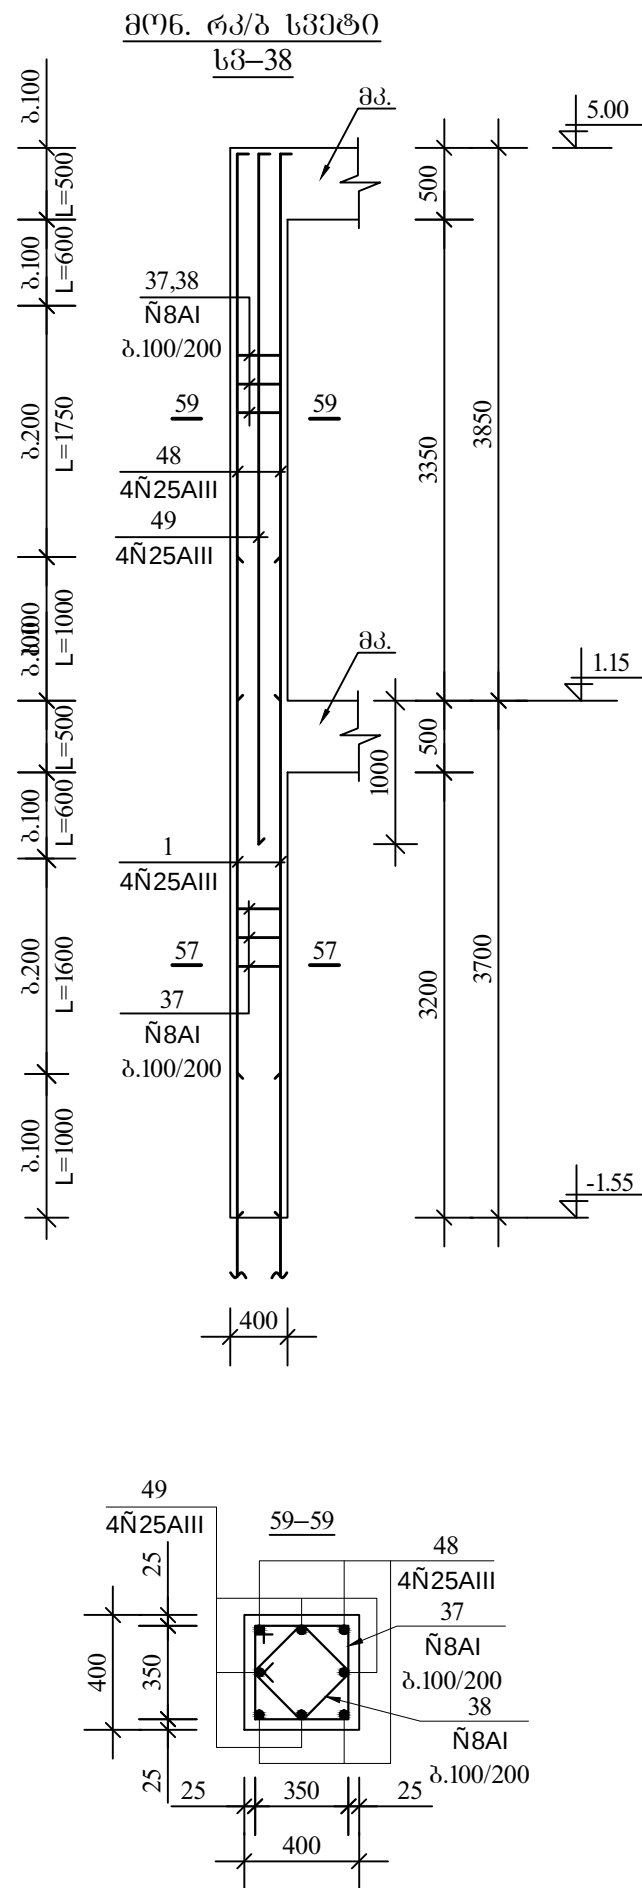


კვეთები 62-62, 63-63 იხილე ფურცელი კ-86




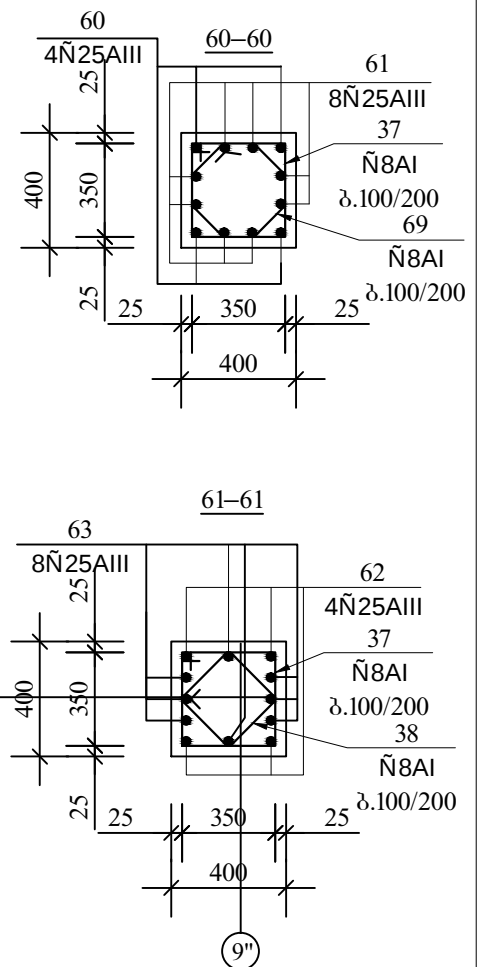
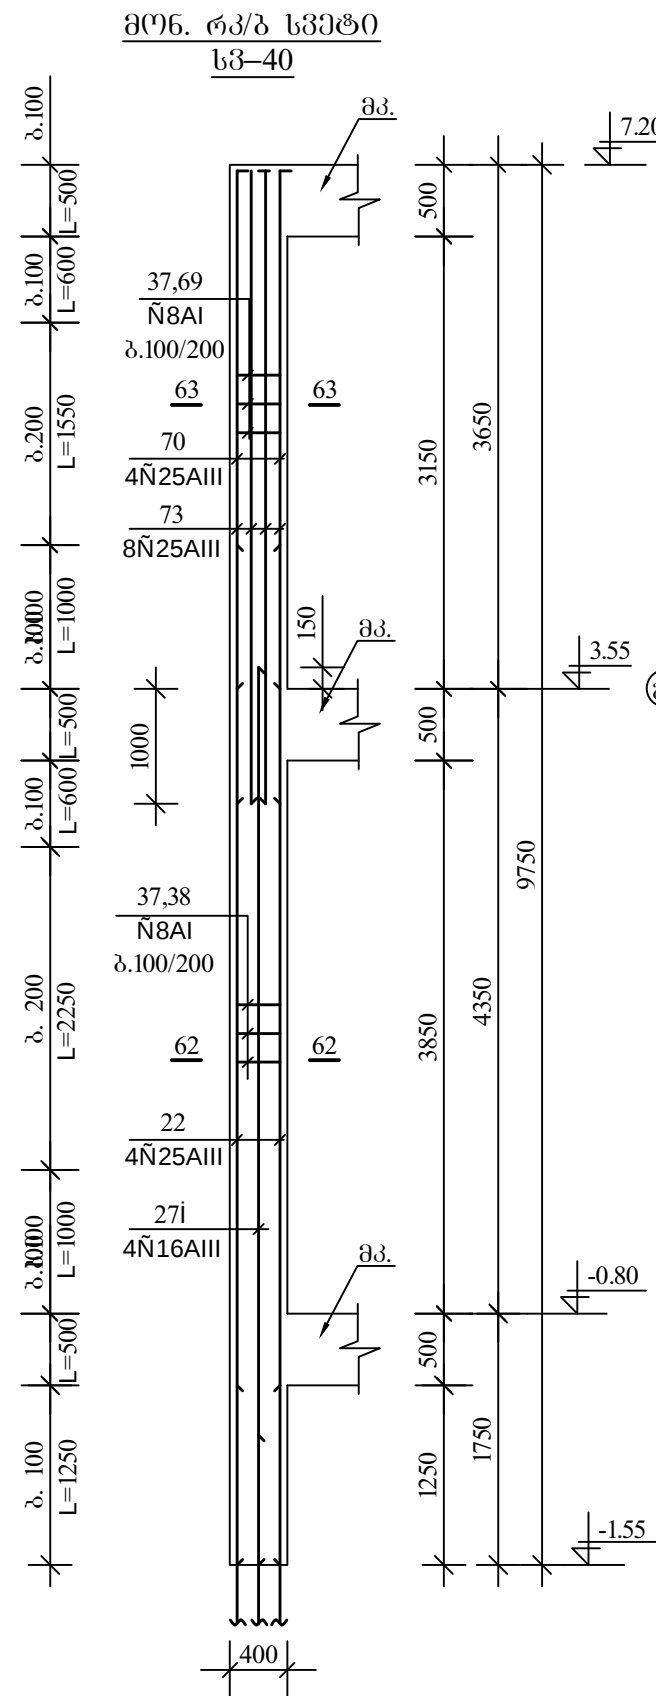


ღამკვეთი:		
თვითმმართველი ერთეული საშურის მშენიშვალიტები		
პროექტის ღამკვეთი:		
ქ. საშურის სკოლტკომკლემის პროექტი		
		
შ.პ.ს. „არქიტედი“ ქ. თბილისი ქ. შარტავას ქმნა №38		
ტელ: (995) 30 90 36		
E-mail: archigocha@gmail.com		
თანამდებობა	გვარი	სემლმოწერა
პრ. მო. არქიტექ.	ბ. ნოზოვამი	
შეასრულა	ი. მიძაბამი	
თარიღი	2015 წ.	
კონსტრუქციული ნაწილი	ფურცელი	
მონ. რკ სვეტები სვ-38; სვ-39; სვ-40	კ-55	




მონ. რკ/ბ სვეტი
სვ-41

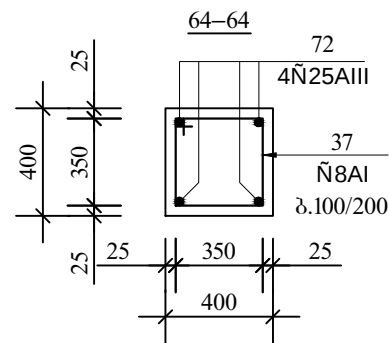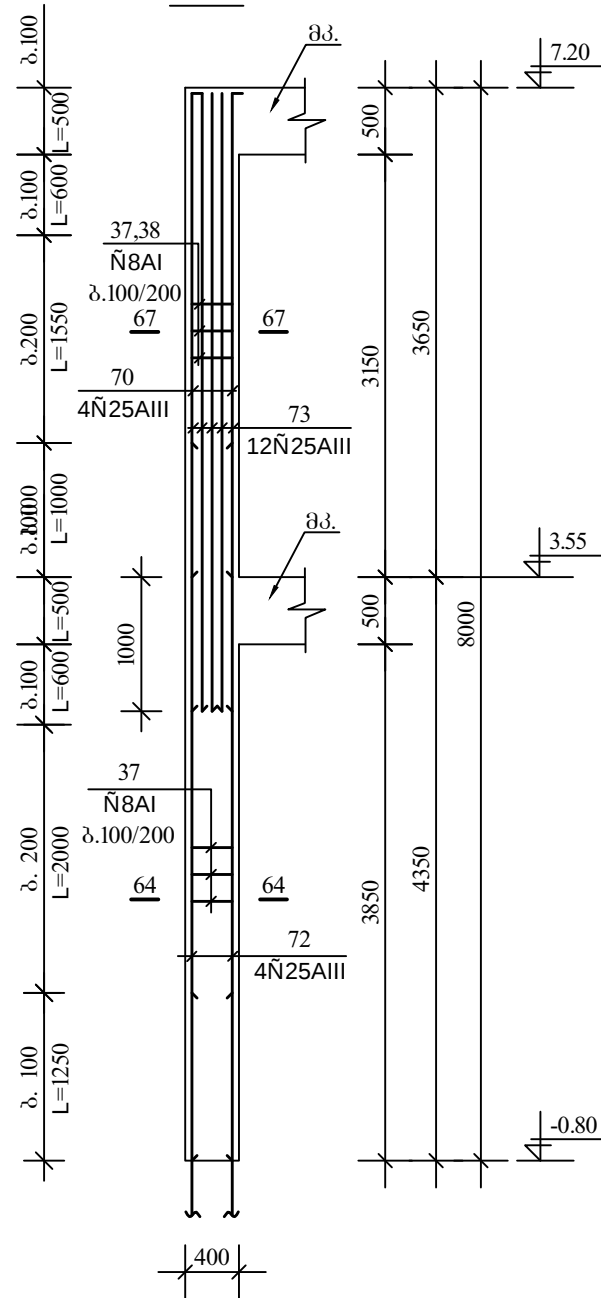

მონ. რკ/ბ სვეტი
სვ-42

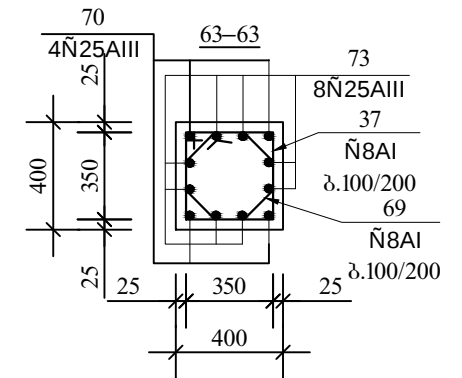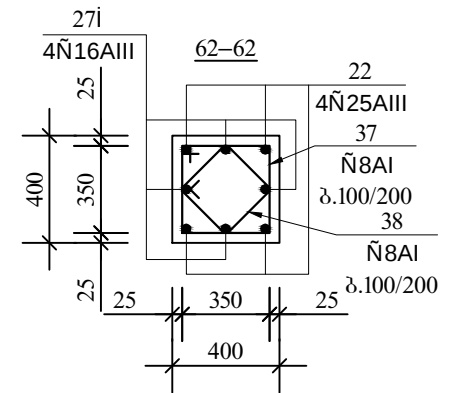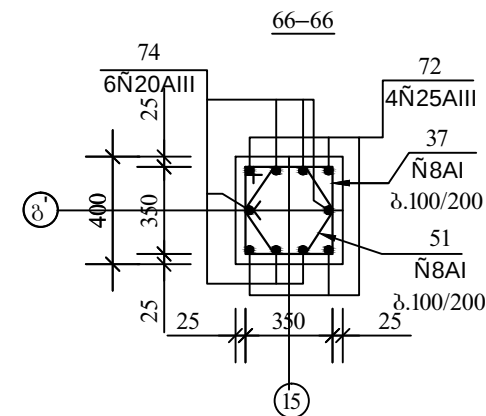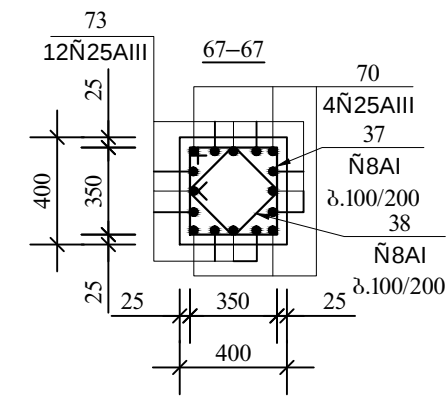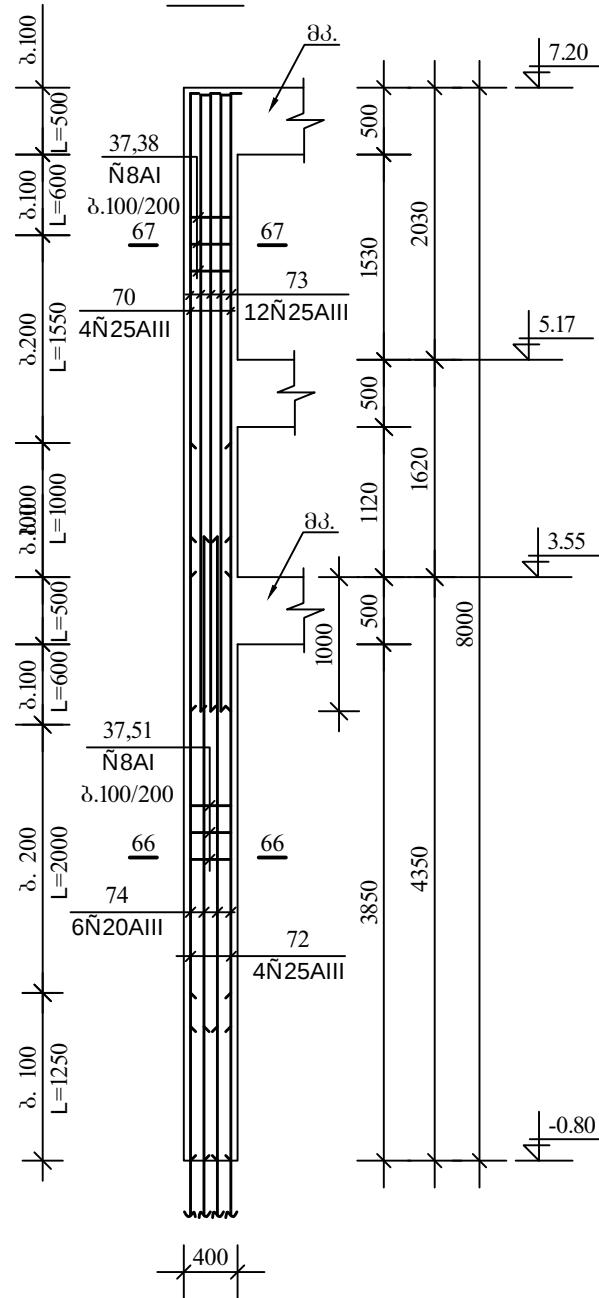


ღამკვეთი:		
თვითმმართველი პრემიული ხაზურის მშენიშაპალიტები		
პროექტის ღასახელება:		
ქ. ხაზურის სპორტკომპლქსის პროექტი		
		
შ.პ.ს. „არქიტექტი“ ქ. თბილისი, ქ. შარტაპის კუჩა №38		
ტელ: (995) 30 90 36 E-mail: archigocha@gmail.com		
თანამდებობა	გვარი	ხელმოწერა
პრ. მმ. არქიტექტ.	ბ. ჩოგოვანიძე	
შეასრულა	ი. მიქაბაძე	
თარიღი	2015 წ.	
კონსტრუქციული ნაწილი	ფურცელი	
მონ. რკ სვეტები სვ-41; სვ-42	კ-56	

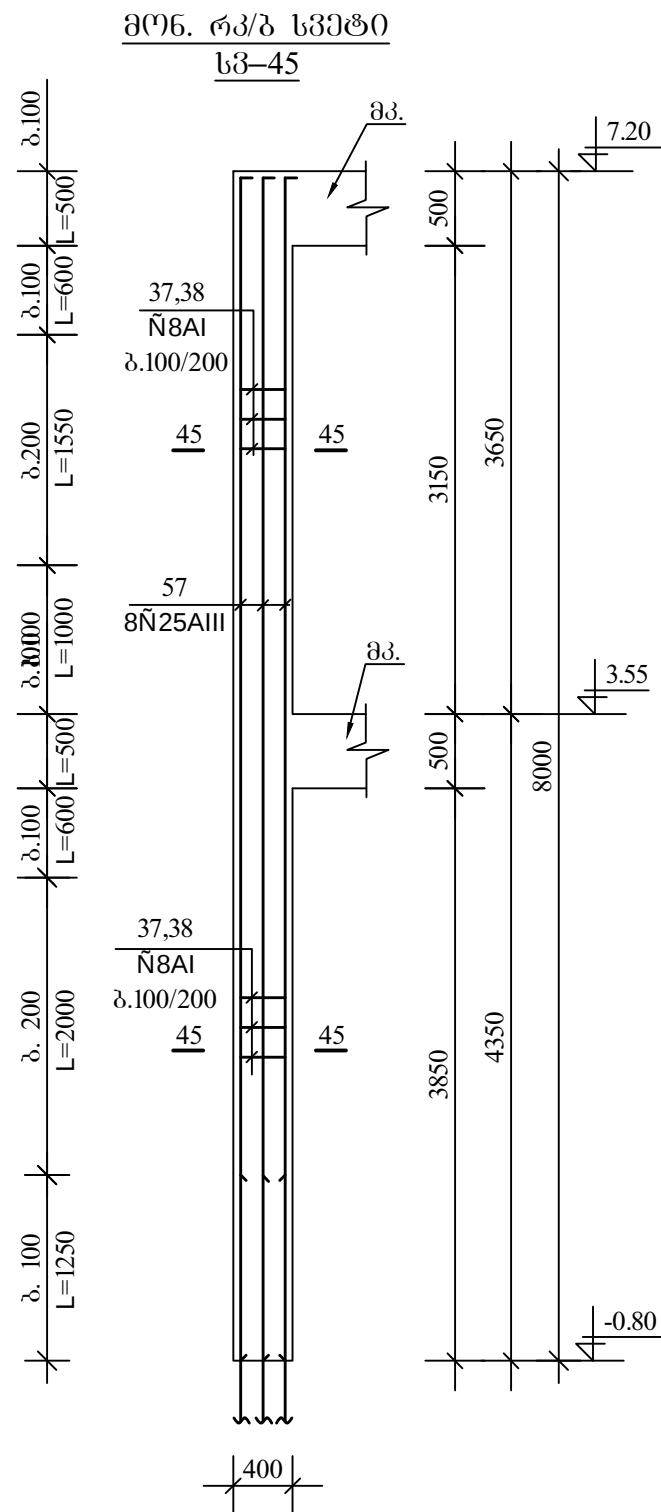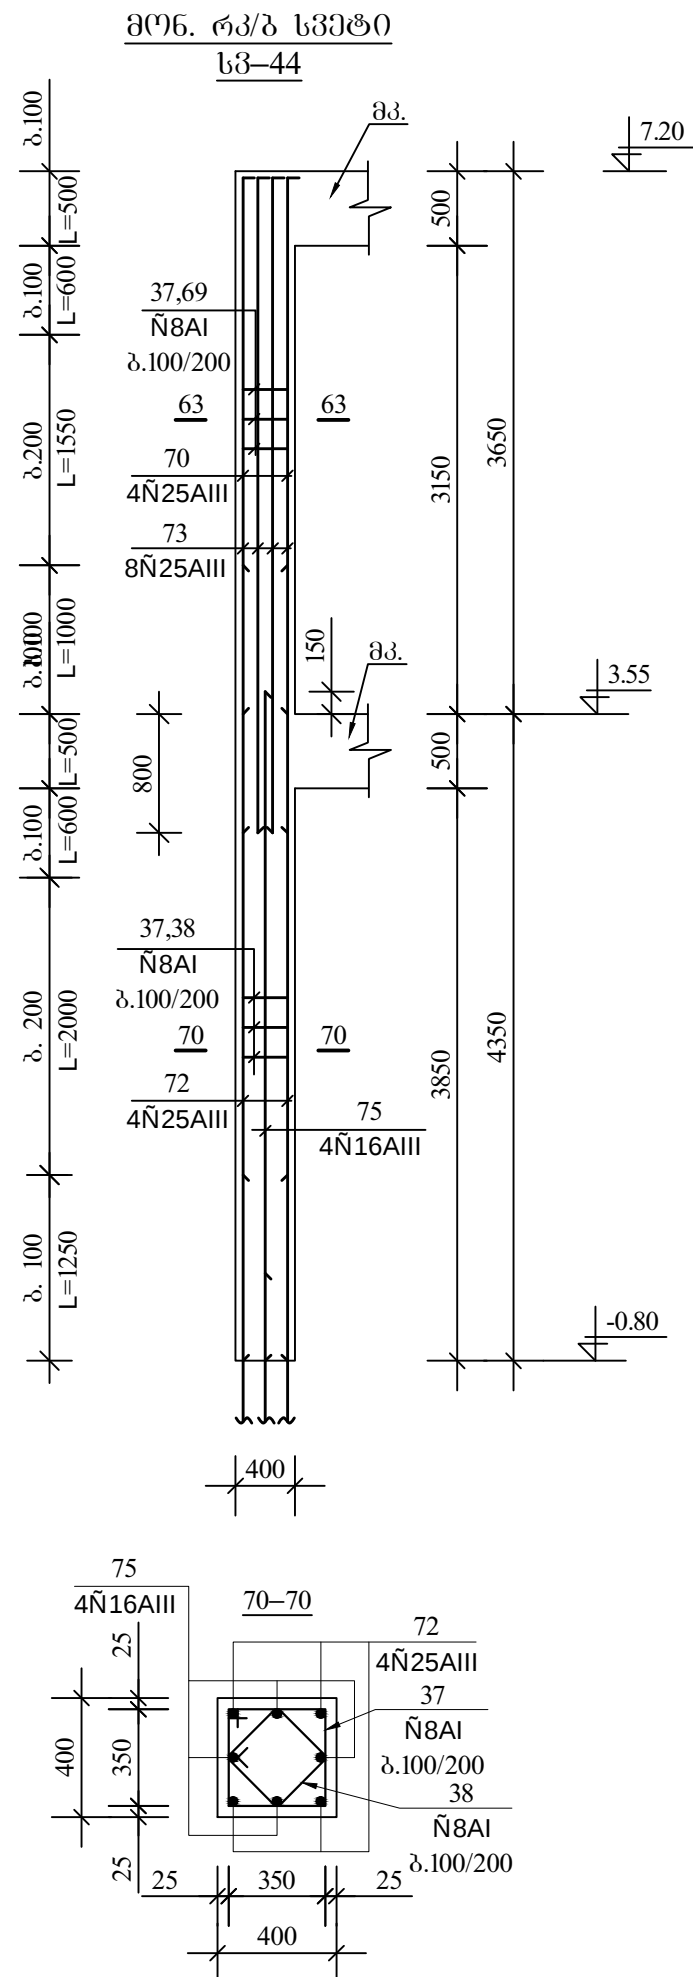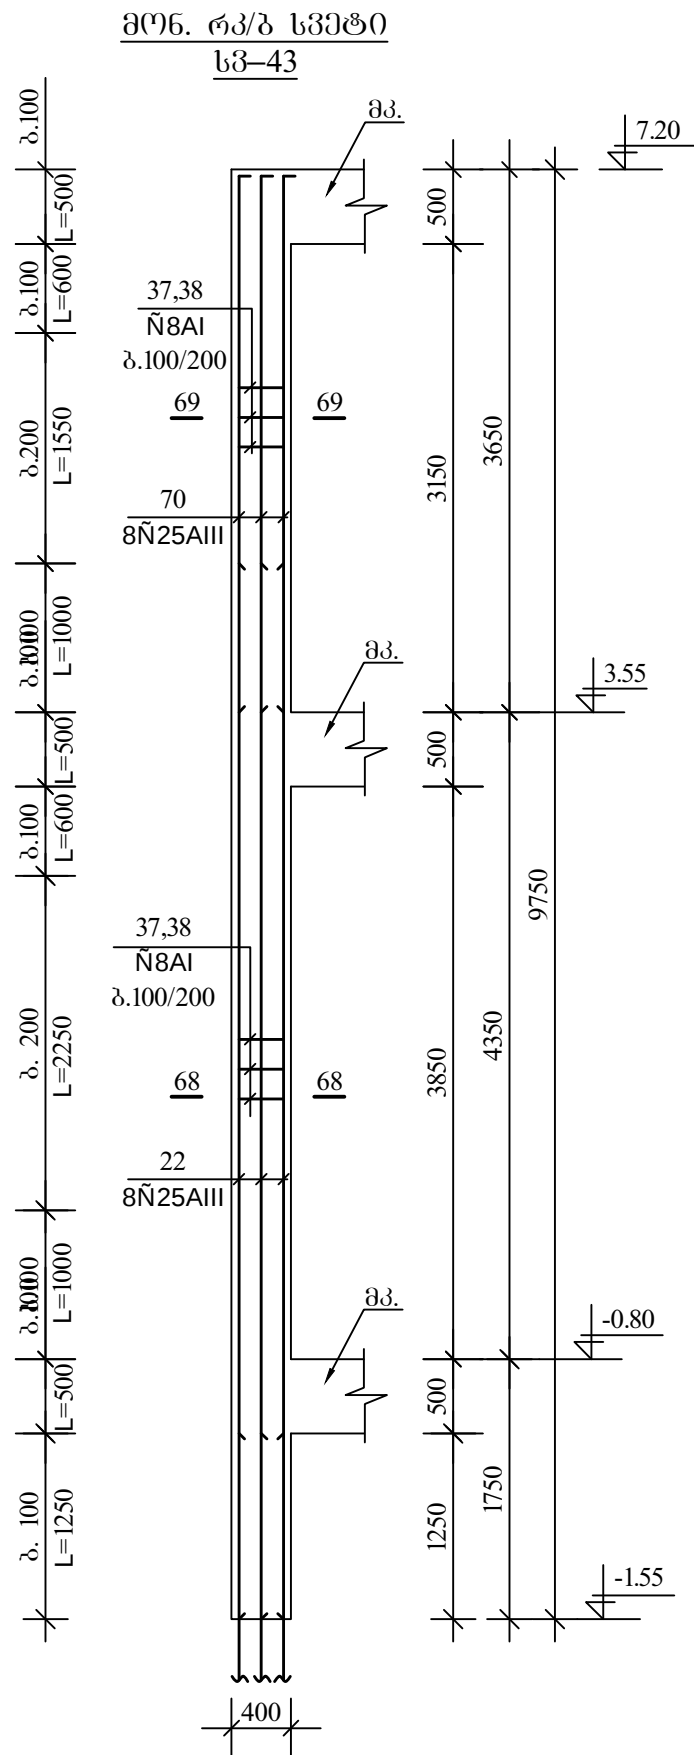


შენიშვნები

კვეთები 63-63, 45-45 იხილე ფურცელი კ-86, კ-82

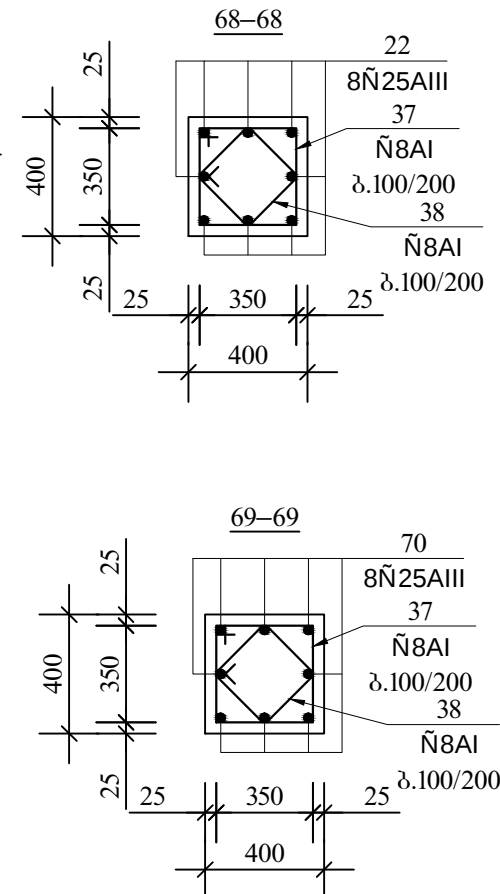


ღამკვეთი:		
თვითმმართველი ერთეული ხაშურის მუნიციპალიტეტი		
პროექტის დასახელება:		
ქ. ხაშურის სპორტკომპლექსის პროექტი		
		
შ.პ.ს. „არქიტექი“ ქ. თბილისი ქ. შარტავას ქუჩა №38 ტელ: (995) 30 90 36 E-mail: archigocha@gmail.com		
თანამდებობა	გვარი	ხელმოწერა
პრ. მთ.	ბ. ჩოგოვაძე	
არქიტექ.		
შეასრულა	ი. მიძაბაძე	
თარიღი	2015 წ.	
კონსტრუქციული ნაწილი	ფურცელი	
მონ. რკ სვეტები სვ-43; სვ-44; სვ-45	კ-57	


მონ. რკ/ბ სვეტი
სვ-46

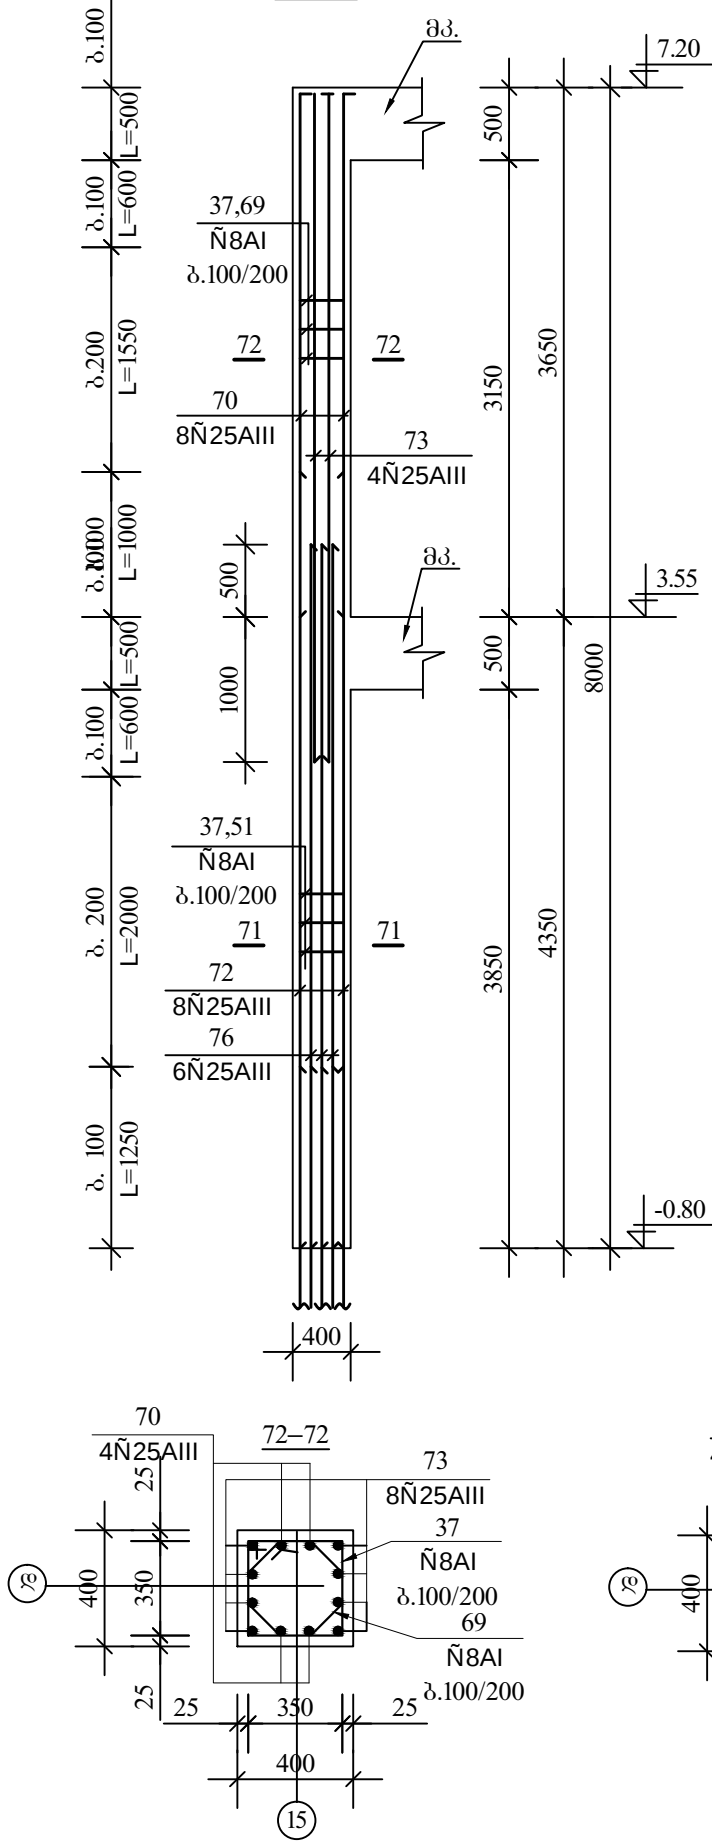


მონ. რკ/ბ სვეტი
სვ-47

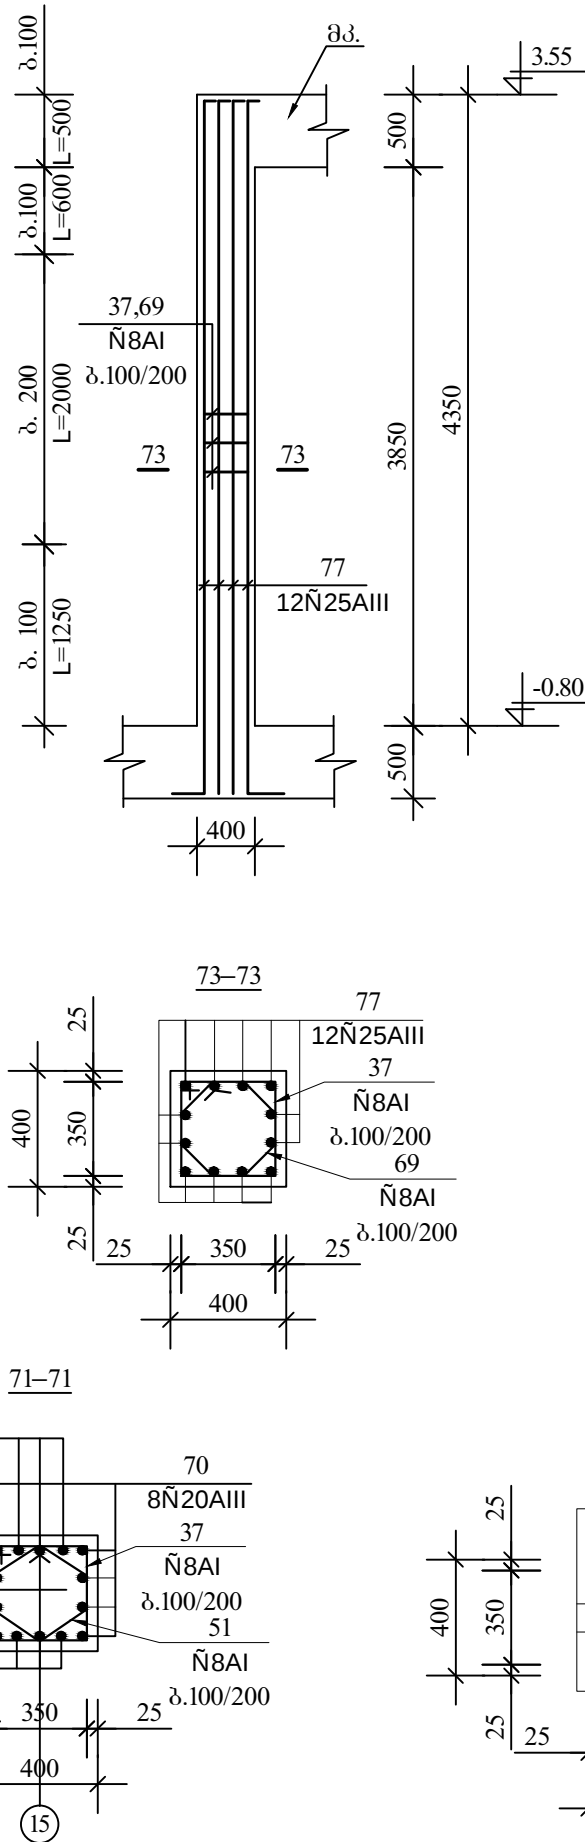

მონ. რკ/ბ სვეტი
სვ-48


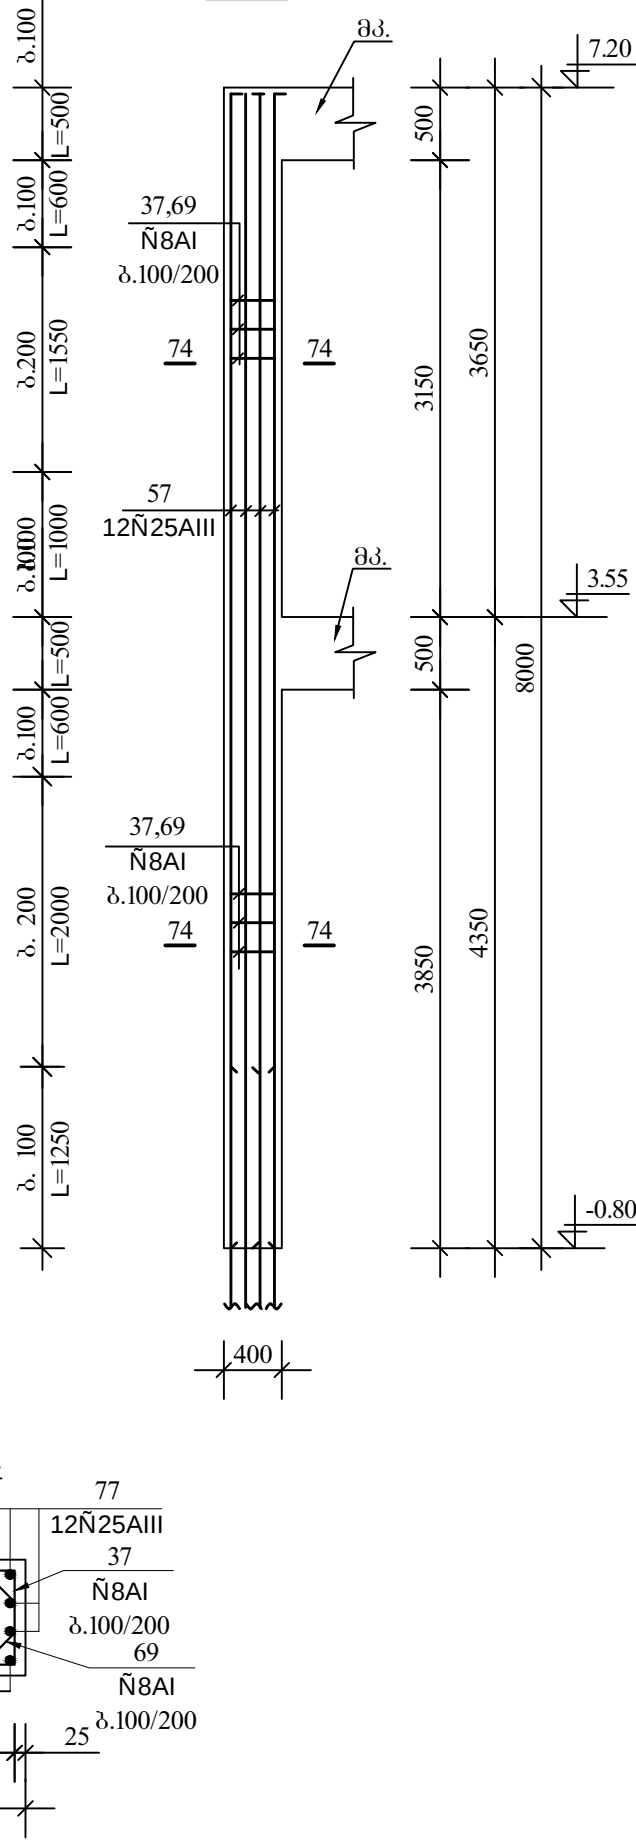


79-79


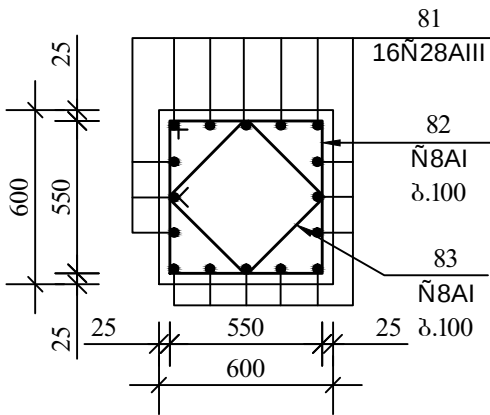


დამკვეთი:		
თვითმმართველი ერთეული ხაშურის მუნიციპალიტეტი		
პროექტის დასახელება:		
ძ. ხაშურის სკოლბენების პროექტი		
		
შ.პ.ს. „არქიტექტო“ ძ. თბილისი ქ. შარტავას ქუჩა №38		
ტელ: (995) 30 90 36		
E-mail: archigocha@gmail.com		
თანამდებობა	გვარი	ხელმოწერა
პრ. მთ.	ბ. ჩოგოვაძე	
არქიტექტ.		
შეასრულა	ბ. ჩოგოვაძე	
თარიღი	2015 წ.	
კონსტრუქციული ნაწილი	ფურცელი	
მონ. რკ სვეტები სვ-46; სვ-47; სვ-48	კ-58	


მონ. რკ/ბ სვეტი
სვ-49

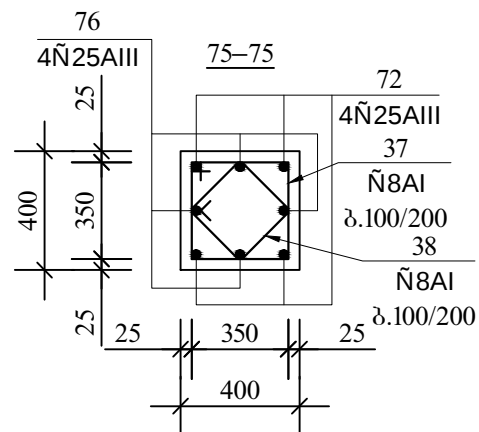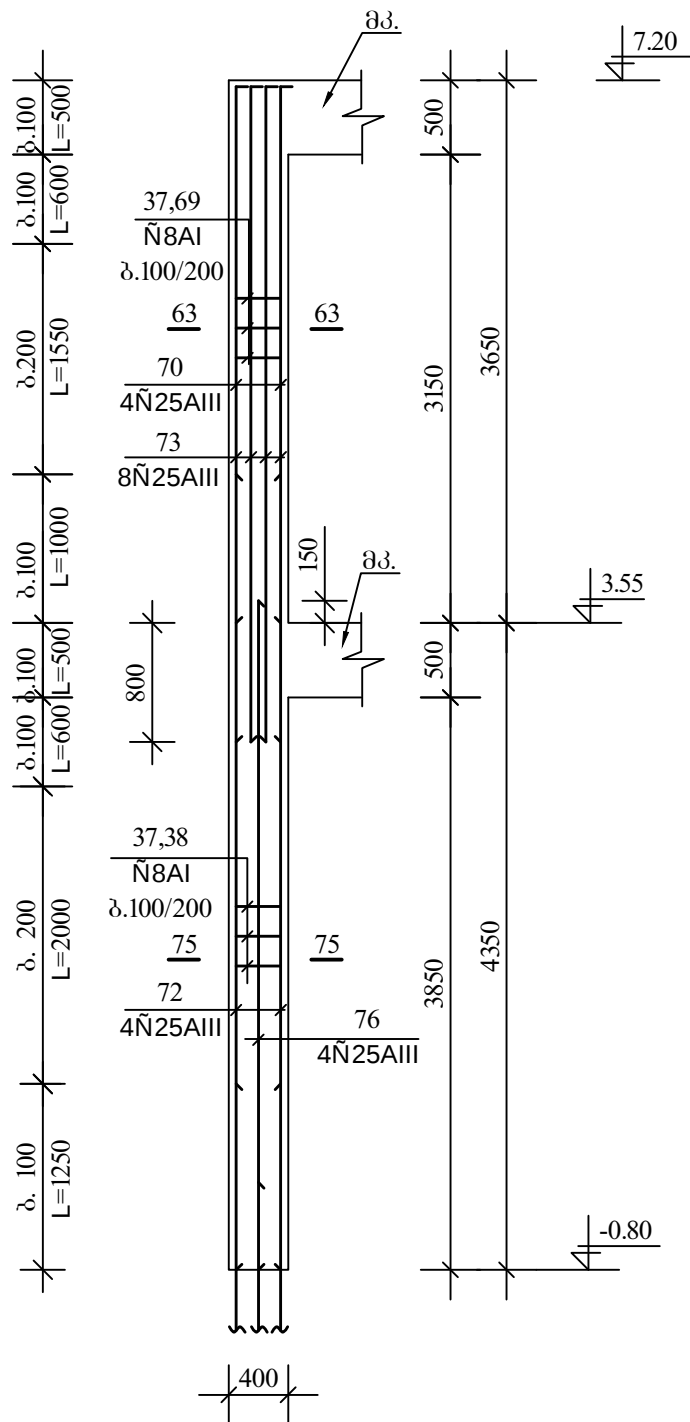



მონ. რკ/ბ სვეტი
სვ-50

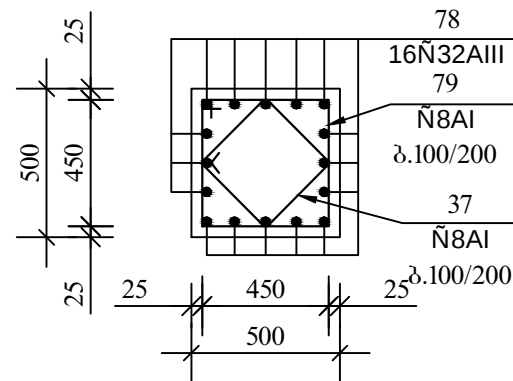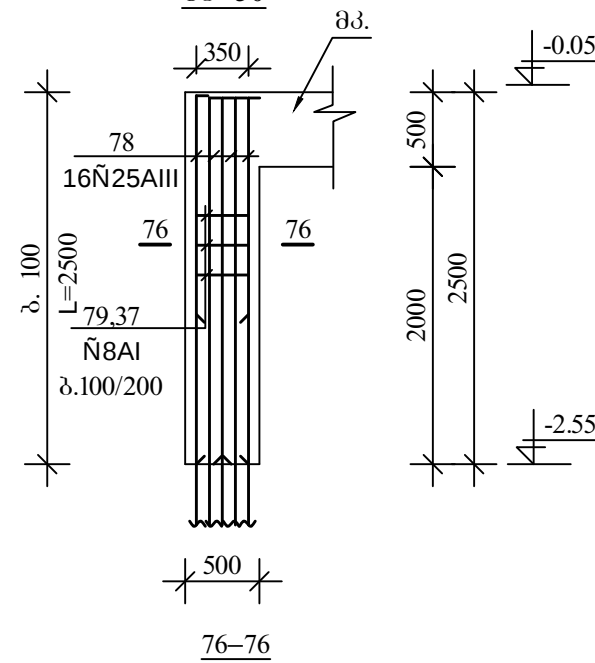


მონ. რკ/ბ სვეტიცხო
სვ-52

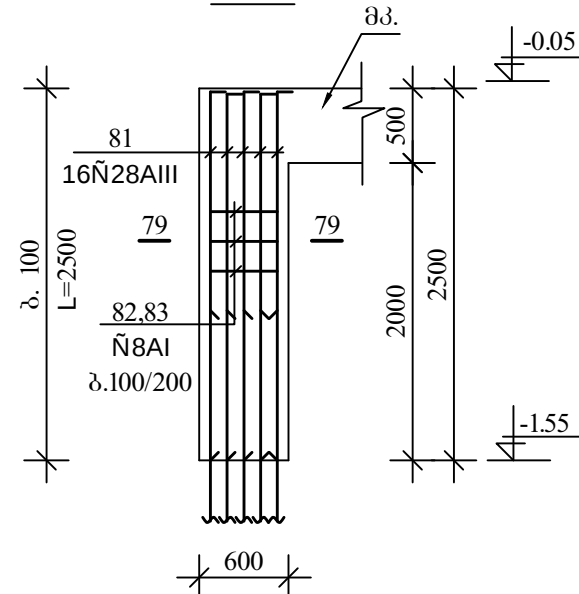


მონ. რკ/ბ სვეტი
სვ-50-1

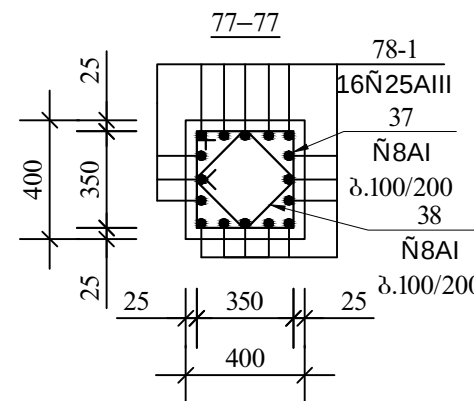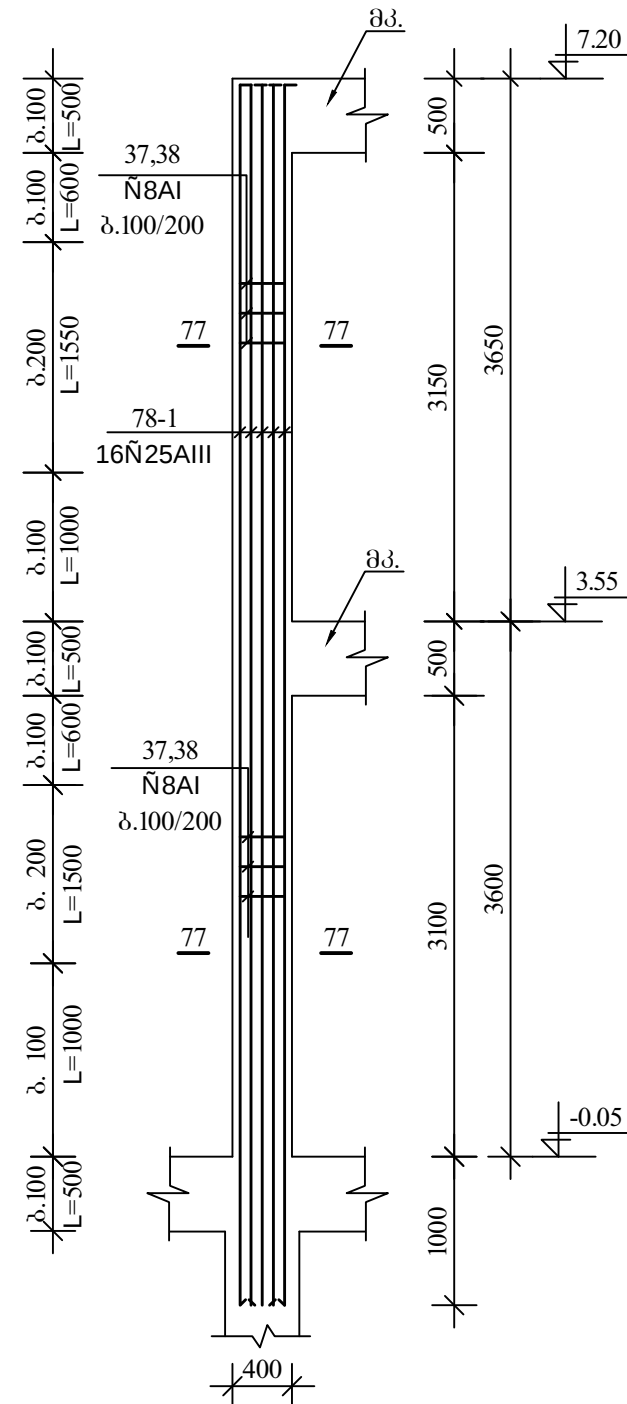

78-78

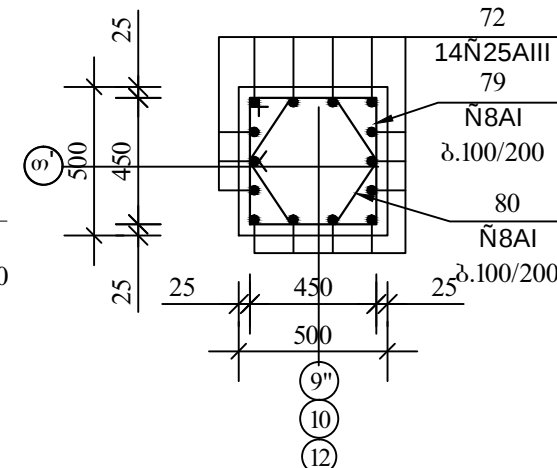

მონ. რკ/ბ სპეცია
სპ-51

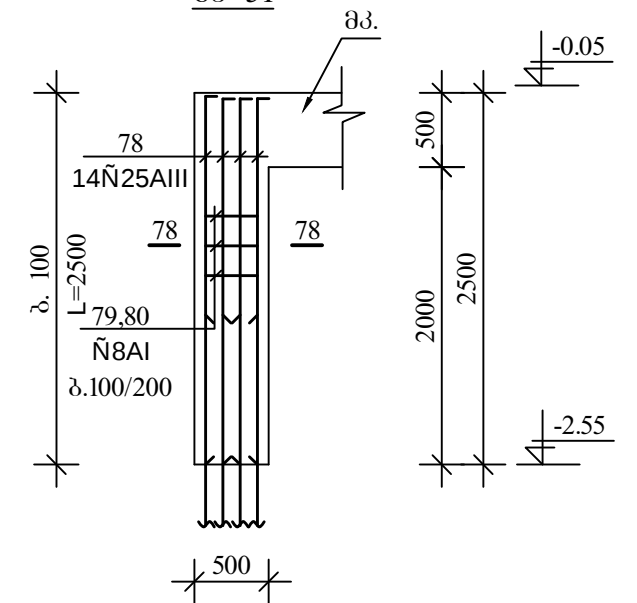


შპს "საქსტელკომ"

კვეთი 63-63 იხილეთ ფურცელი კ-
კვეთი 79-79 იხილეთ ფურცელი კ-

ღამგვეთი:		
თვითმმართველი ერეთუმი ხაშურის მუნიციპალიტეტი		
პროექტის ღასახელეა:		
ქ. ხაშურის სპორტკომპლექსის პროექტი		
		
შ.პ.ს. „არქიტექტი“ ქ. თბილისი ქ. შატაშაძის ქუჩა №38 ტელ.: (995) 30 90 36 E-mail: archigocha@gmail.com		
თანამდებობა	გვარი	ხელმოწერა
პრ. მთ.	ბ. ჩოგოვაძე	
არქიტექ.		
შეასრულა	ო. მიძახაძე	
თარიღი	2015 წ.	
კონსტრუქციული ნაწილი	ფურცელი	
მოწ. რგ სმეშვი ს3-49; ს3-50; ს3-50-1; ს3-51; ს3-52	კ-59	


მონ. რკ/ბ სვეტი

სვ-53

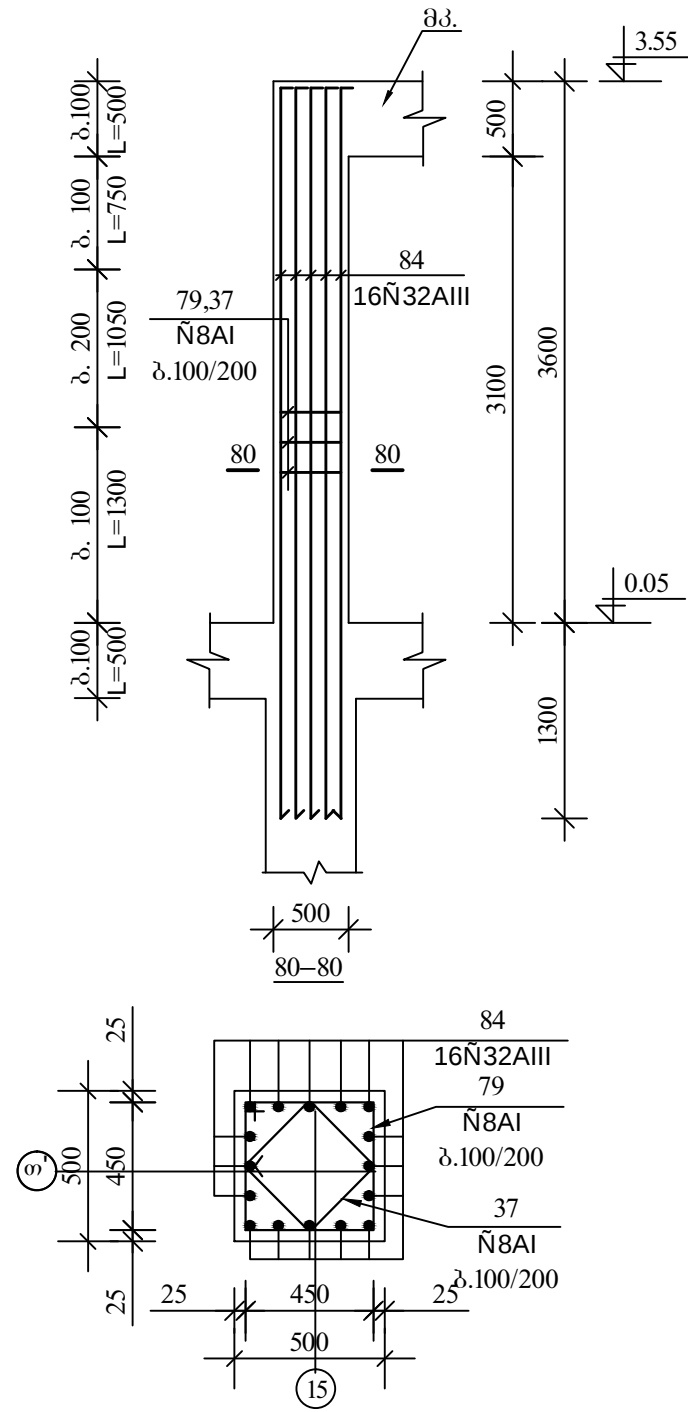


მონ. რკ/ბ სვეტი

სვ-54

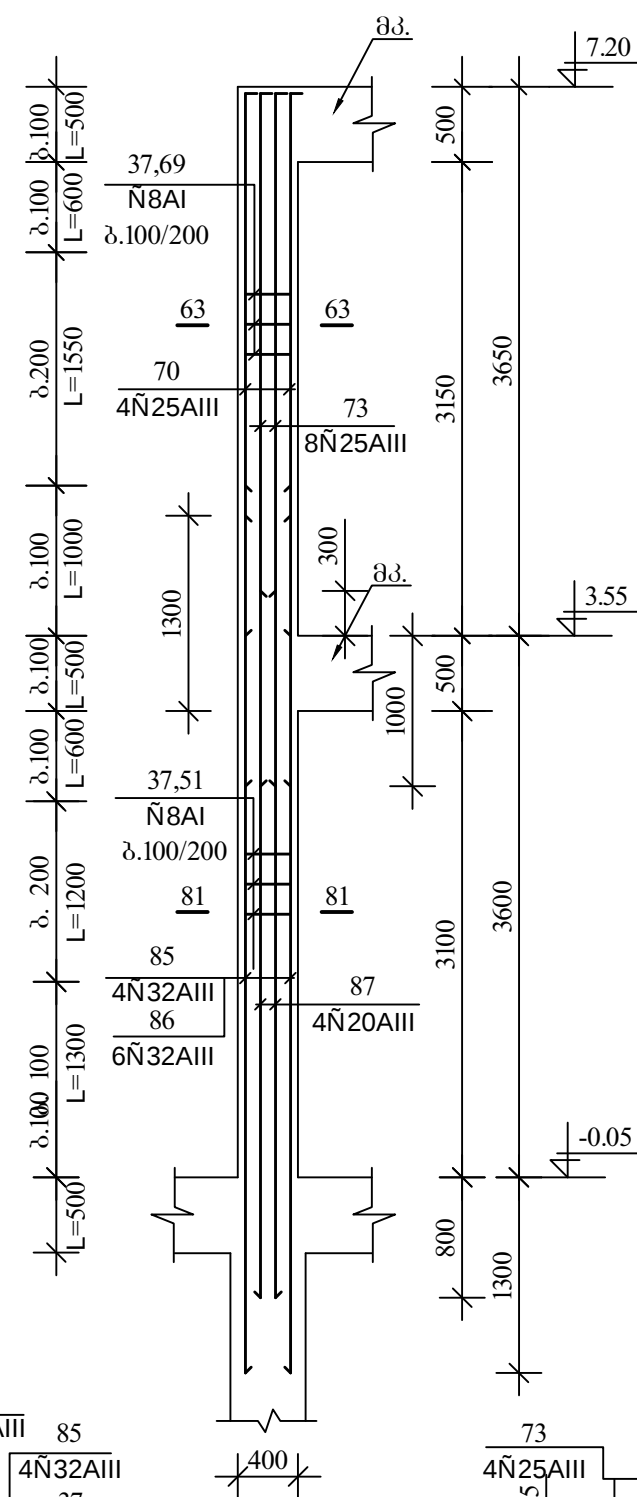


მონ. რკ/ბ სვეტი

სვ-55

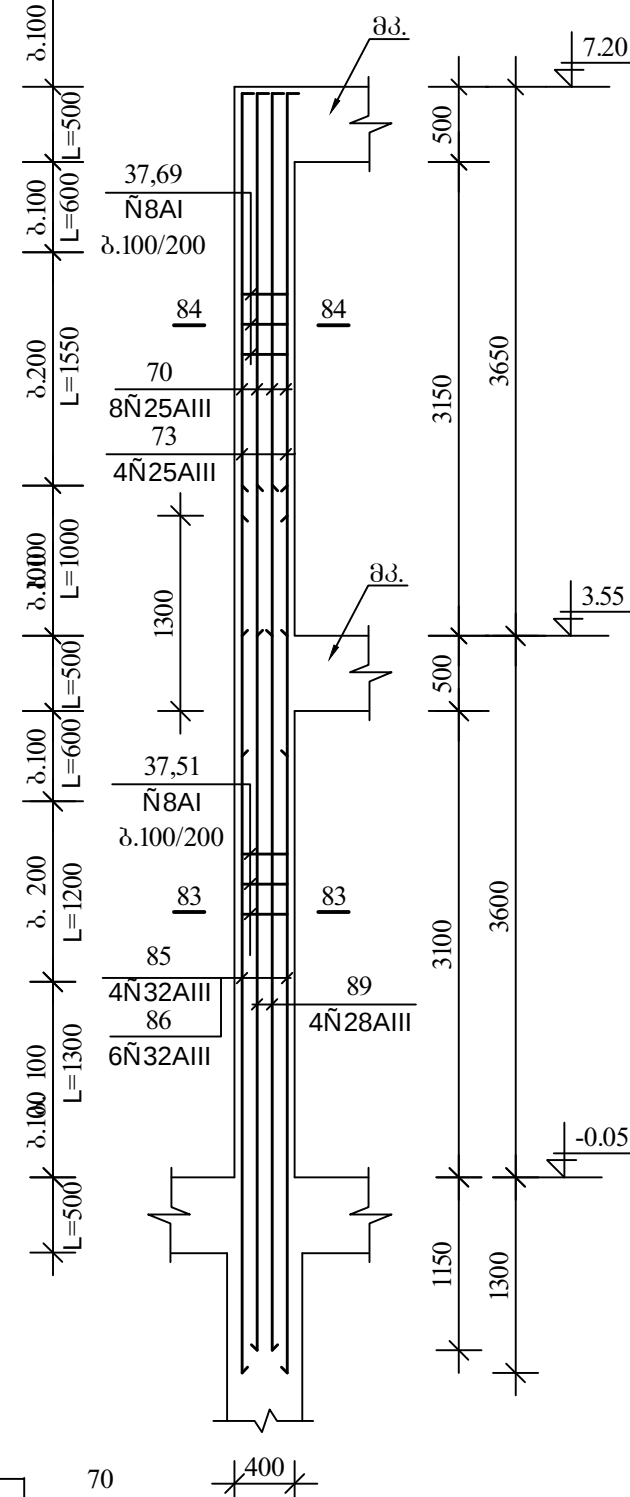

81-81

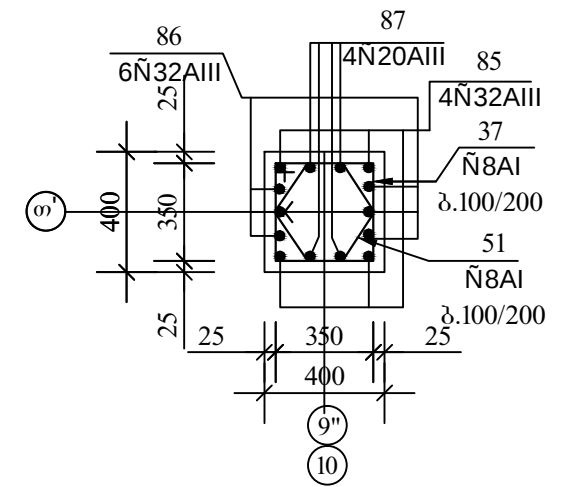

შენიშვნები

კვეთი 63-63 იხილეთ უპრცელი კ-



შ.პ.ს. „არქიტექტი“

ქ. თბილისი ქ. შარტავას ქუჩა №38

ტელ: (995) 30 90 36

E-mail: archigocha@gmail.com

თანამდებობა	შპარი	ხელმოწერა
პრ. მთ.	ბ. ჩოგოვაძე	
შეასრულა	ი. მიძაბაძე	
თარიღი	2015 წ.	
კონსტრუქციული ნაწილი	უპრცელი	
მონ. რკ სვეტი	სვ-53; სვ-54; სვ-55	კ-60

Technical drawing of a reinforced concrete wall section. The wall is 300 mm thick and 1750 mm high. It features a vertical reinforcement bar labeled "4N16AIII" and a horizontal reinforcement bar labeled "N8AI". The wall is shown in cross-section with dimensions and reinforcement details.

[illegible]

Technical drawing of a building section showing a staircase and structural details. The drawing includes dimensions for floor levels (1.15, -0.80, -1.55), staircase width (300), and various structural elements like beams (4N25AIII) and columns. A vertical dimension $L=3700$ is indicated on the left.

Technical drawing of a rectangular base plate. The drawing shows a top view with dimensions: overall width 300, overall height 300, and a central rectangular area with width 250 and height 250. The plate has four mounting holes, each with a diameter of 16 (4 $\varnothing$ 16AIII). The material is specified as 86-86 (top) and 92 (right). The plate is made of 86-86 (top) and 92 (right) material. 



Technical drawing of a rectangular box. The drawing shows a top view and a side view. The top view is a rectangle with a width of 300 and a height of 300. The side view is a rectangle with a width of 300 and a height of 300. The drawing includes dimensions and material specifications:

- Top view dimensions: 300 (width), 300 (height), 25 (corner radius), 25 (corner radius), 250 (inner width), 250 (inner height).
- Side view dimensions: 300 (width), 300 (height), 25 (corner radius), 25 (corner radius), 250 (inner width), 250 (inner height).
- Material specifications: 87-87, 93, 4N25AIII, 38, N8AI, d.100.

ღამგვეთი: თხითმმართველი ერეშული ხაშურის მუნიციპალიტეტი პრემტის ღახახელა: დ. ხაშურის სორტკომპლემის პრემტო  Archino Studio შ.პ.ს. „არმტმტმ“ დ. თბილისი დ. შარბახის ძუხა №38 ტელ: (095) 30 90 36 E-mail: archigocha@gmail.com <table> <tr> <td>თანამდებრა</td> <td>გვარი</td> <td>ხელმოწერა</td> </tr> <tr> <td>პრ. მთ. არმტმტმ.</td> <td>ბ. ჩორბახაძე</td> <td></td> </tr> <tr> <td></td> <td></td> <td></td> </tr> <tr> <td>შეახრულია</td> <td>ო. მტმაბამე</td> <td></td> </tr> <tr> <td>თარიღი</td> <td colspan="2">2015 წ.</td> </tr> <tr> <td colspan="2">კონსტრუქციული ნაწილი</td> <td>ფურცელი</td> </tr> <tr> <td colspan="2"> მონ. რმ ხმმტმტი სმ-56; სმ-57; სმ-58; სმ-59 </td> <td>კ-61</td> </tr> </table>			თანამდებრა	გვარი	ხელმოწერა	პრ. მთ. არმტმტმ.	ბ. ჩორბახაძე					შეახრულია	ო. მტმაბამე		თარიღი	2015 წ.		კონსტრუქციული ნაწილი		ფურცელი	მონ. რმ ხმმტმტი სმ-56; სმ-57; სმ-58; სმ-59		კ-61
თანამდებრა	გვარი	ხელმოწერა																					
პრ. მთ. არმტმტმ.	ბ. ჩორბახაძე																						
შეახრულია	ო. მტმაბამე																						
თარიღი	2015 წ.																						
კონსტრუქციული ნაწილი		ფურცელი																					
მონ. რმ ხმმტმტი სმ-56; სმ-57; სმ-58; სმ-59		კ-61																					


მონ. რკ/ბ სვეტი

სვ-60

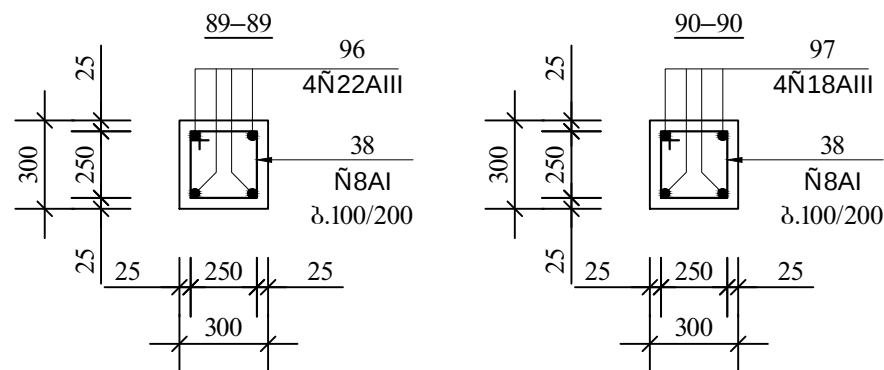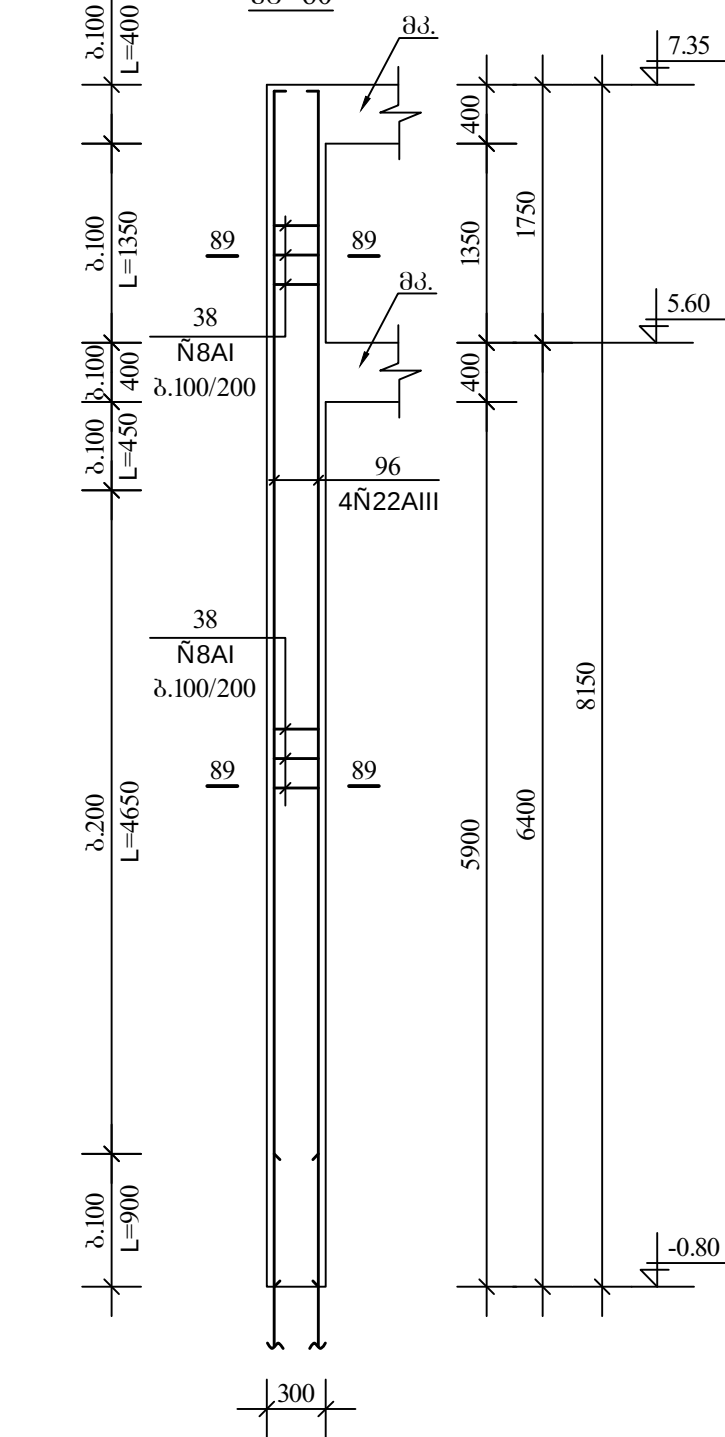


მონ. რკ/ბ სვეტი

სვ-61

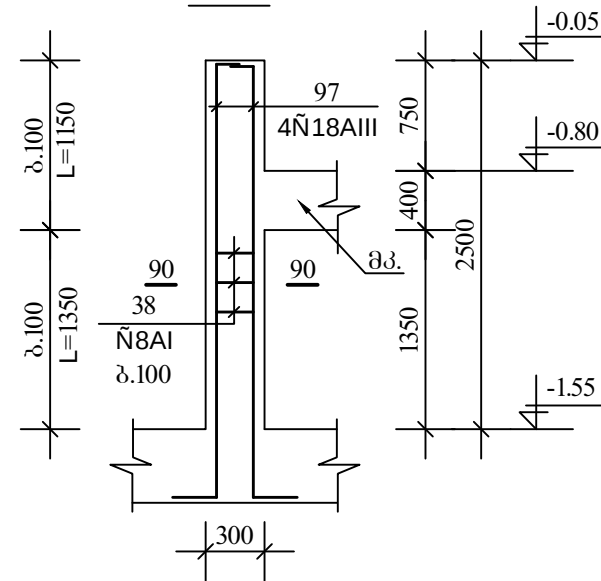




მონ. რკ/ბ სვეტი

სვ-62

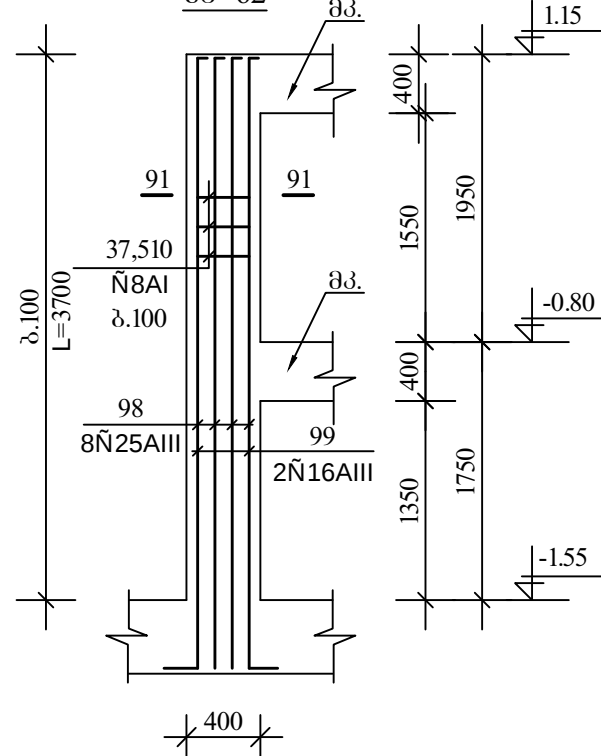








მონ. რკ/ბ სვეტი

სვ-63

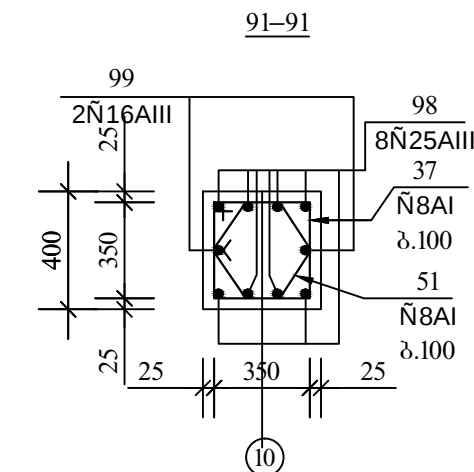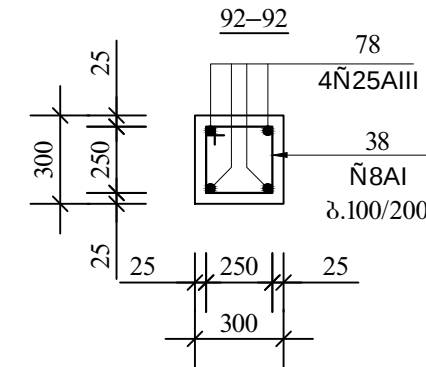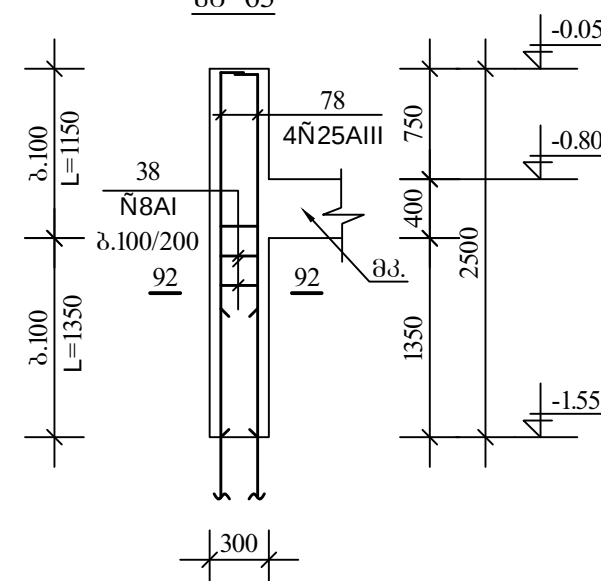

დამკვეთი:		
თვითმმართველი ერთეული ხაშურის მუნიციპალიტეტი		
პროექტის დასახელება:		
ქ. ხაშურის სპორტკომპლექსის პროექტი		
		
შ.პ.ს. „არქიტედი“ ქ. თბილისი ქ. შარტავას ქუჩა №38 ტელ: (995) 30 90 36 E-mail: archigocha@gmail.com		
თანამდებობა	გვარი	სემლიწერა
პრ. მთ. არქიტექ.	ბ. წიგნაძე	
შეასრულა	ი. მინაბაძე	
თარიღი	2015 წ.	
კონსტრუქციული ნაწილი	ფურცელი	
მონ. რკ სვეტები სვ-60; სვ-61; სვ-62; სვ-63	კ-62	

[illegible]

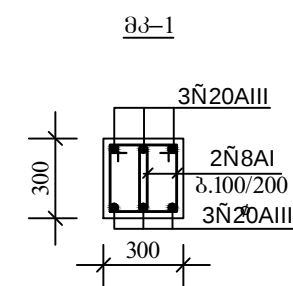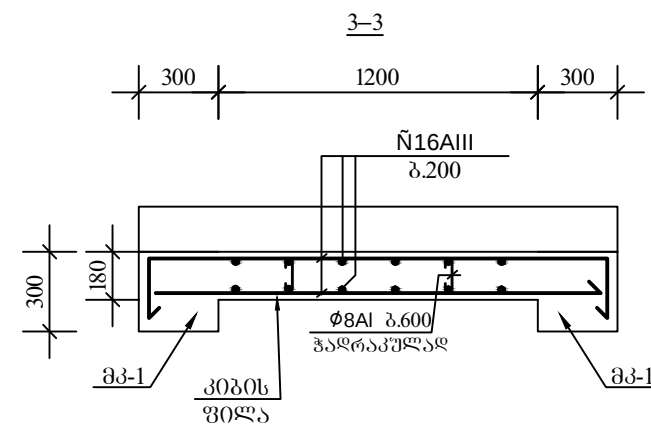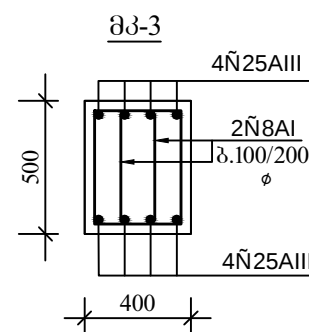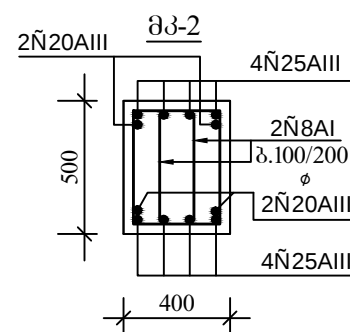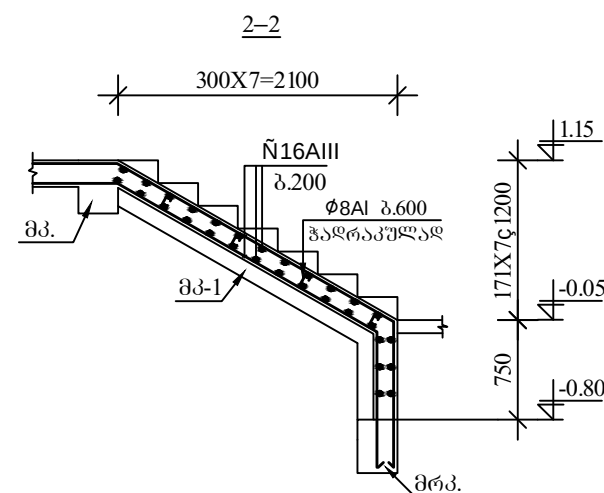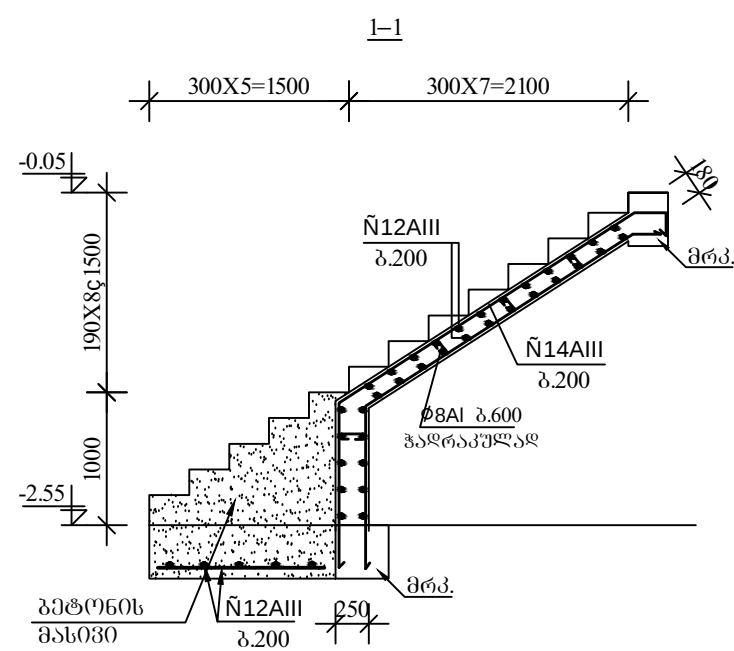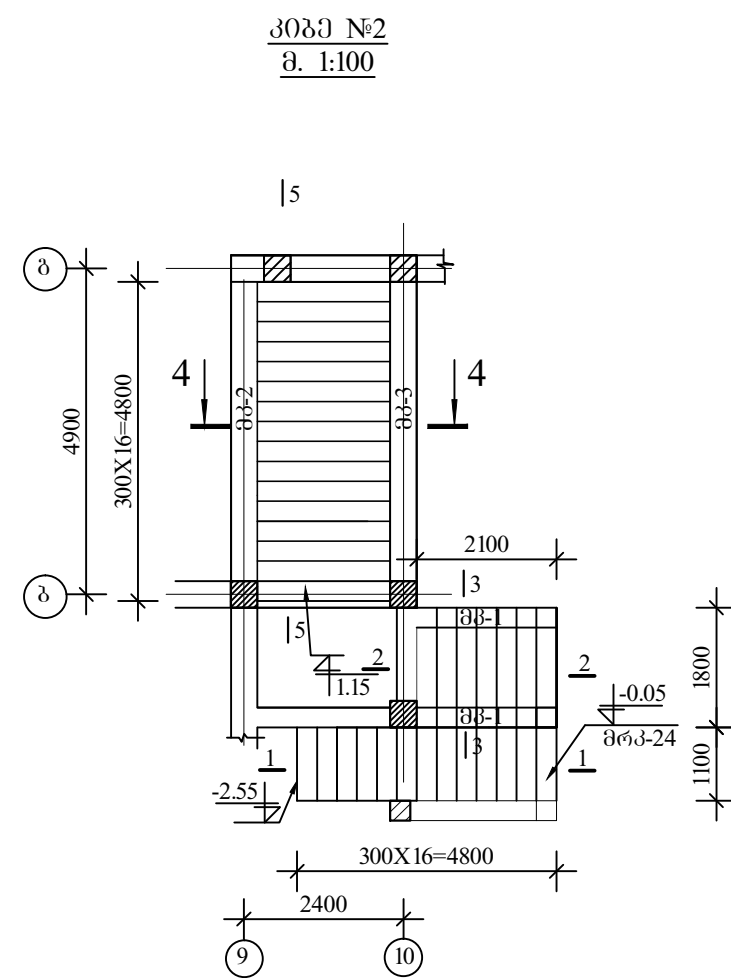

შენიშვნები

1. კიბის საფეხურების მოწყობის დეტალი იხილე ფურცელი კ-118
2. კვეთები 4-4, 5-5 და მასალების ხარჯი იხილე ფურცელი კ-120







შ.პ.ს. „არქიტეკი“
ძ. თბილისი ქ. შარტავას ქუჩა №38

ტელ: (995) 30 90 36

E-mail: archigocha@gmail.com

თანამდებობა	გვარი	ხელმოწერა
პრ. მთ.	ბ. ჩოგვაძე	
არქიტექტ.		
შეასრულა	ი. მიძაბაძე	
თარიღი	2015 წ.	
კონსტრუქციული ნაწილი	ფურცელი	
მონ. რ.პ. პოგე №2, კვეთები, მკ-1, მკ-2, მკ-3		კ-69

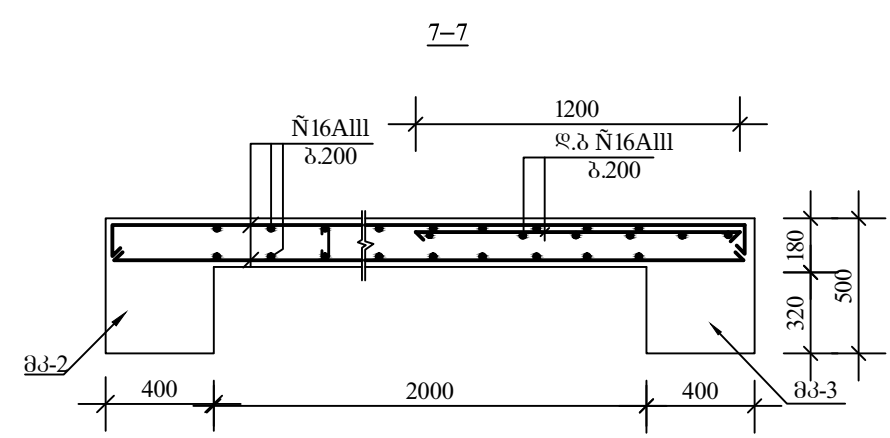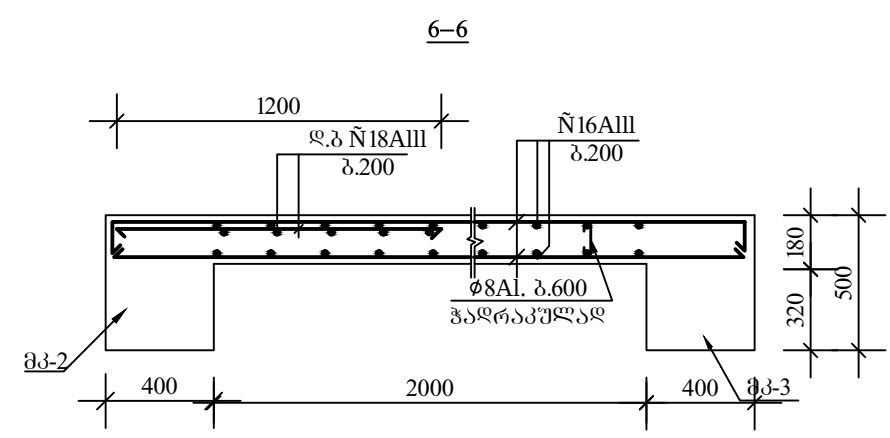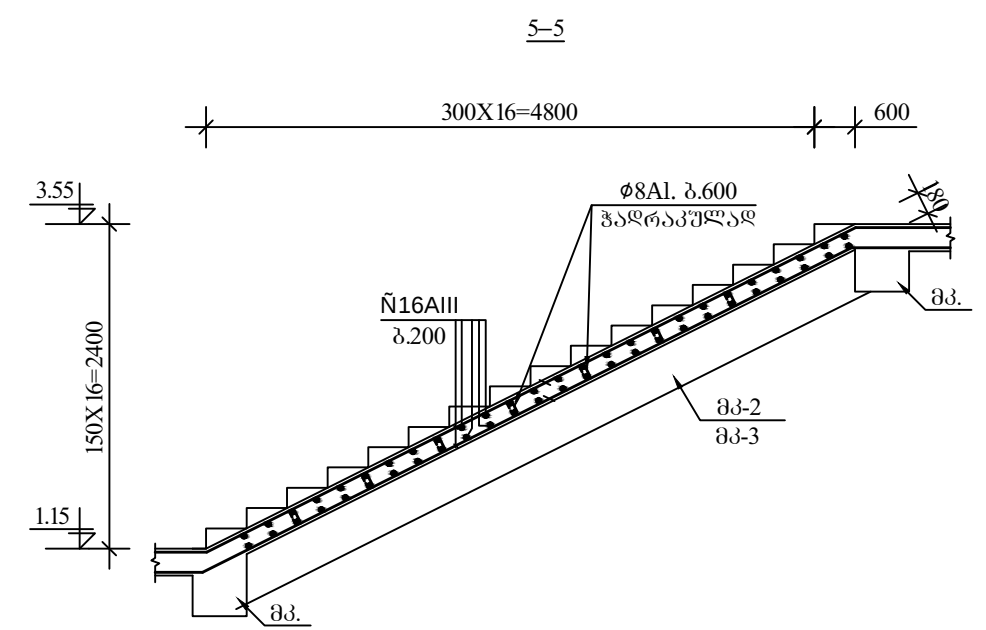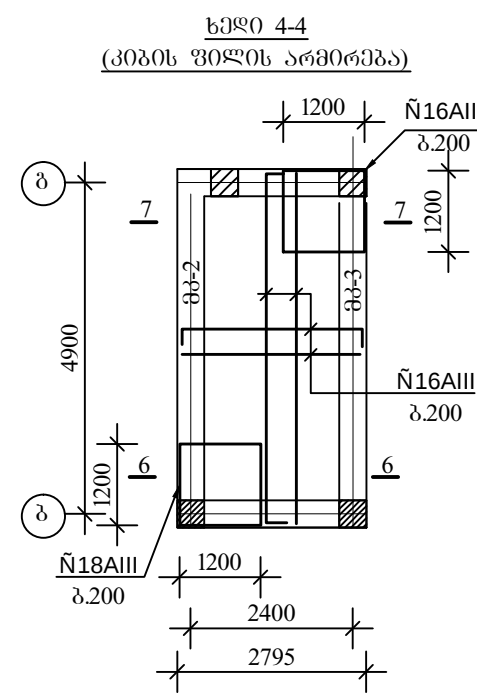

მასალების ხარჯი

მკ-1 (n=2)		
არმატურა	N20AIII	Q=65.0 კგ
არმატურა	N8AI	Q=20.0 კგ
ბეტონი	B 25	V=0.30 მ³
მკ-2		
არმატურა	N25AIII	Q=210.0 კგ
არმატურა	N20AIII	Q=65.0 კგ
არმატურა	N8AI	Q=60.0 კგ
ბეტონი	B 25	V=1.20 მ³
მკ-3		
არმატურა	N25AIII	Q=210.0 კგ
არმატურა	N8AI	Q=60.0 კგ
ბეტონი	B 25	V=1.20 მ³
კიბეები		
არმატურა	N16AIII	Q=850.0 კგ
არმატურა	N14AIII	Q=60.0 კგ
არმატურა	N12AIII	Q=55.0 კგ
არმატურა	N18AIII	Q=30.0 კგ
არმატურა	N8AI	Q=20.0 კგ
არმატურა	N6AI	Q=50.0 კგ
ბეტონი	B 25	V=6.00 მ³

ღამკვეთი:

თვითმმართველი ერთეული
ხაშურის მუნიციპალიტეტი






პროექტის დასახელება:

ქ. ხაშურის სპორტკომპლექსის
პროექტი



შ.პ.ს. „არქიტექი“
ქ. თბილისი ქ. შატაშის
ქუჩა №38
ტელ: (995) 30 90 36
E-mail: archigocha@gmail.com

თანამდებობა	გვარი	ხელმოწერა
პრ. მთ.	ბ. ჩიბრაძე	
არქიტექ.		
შეასრულა	ო. მიქაბაძე	
თარიღი	2015 წ.	
პროსტრუქციული ნაწილი	ფურცელი	
მონ. რამ. კიბე №2, კვეთები მასალების ხარჯი	კ-70	

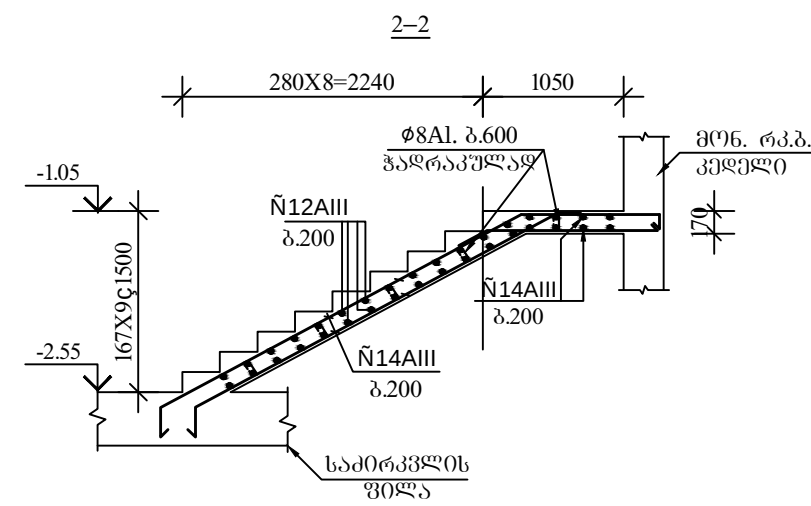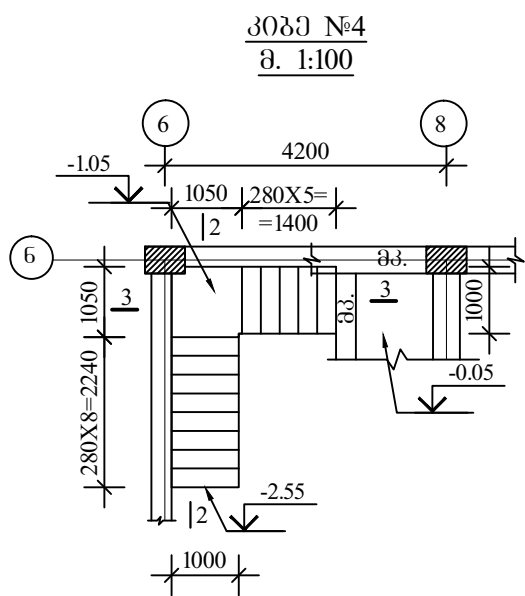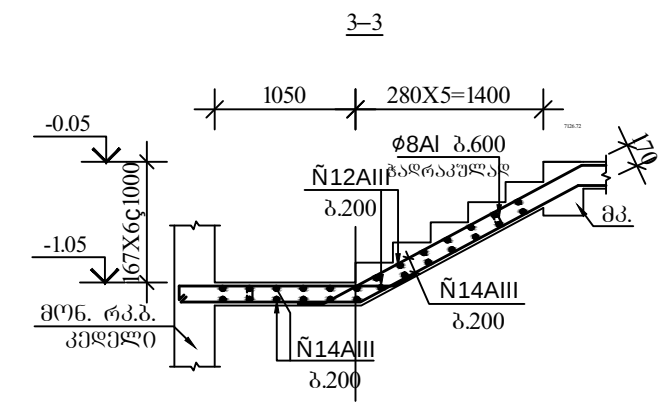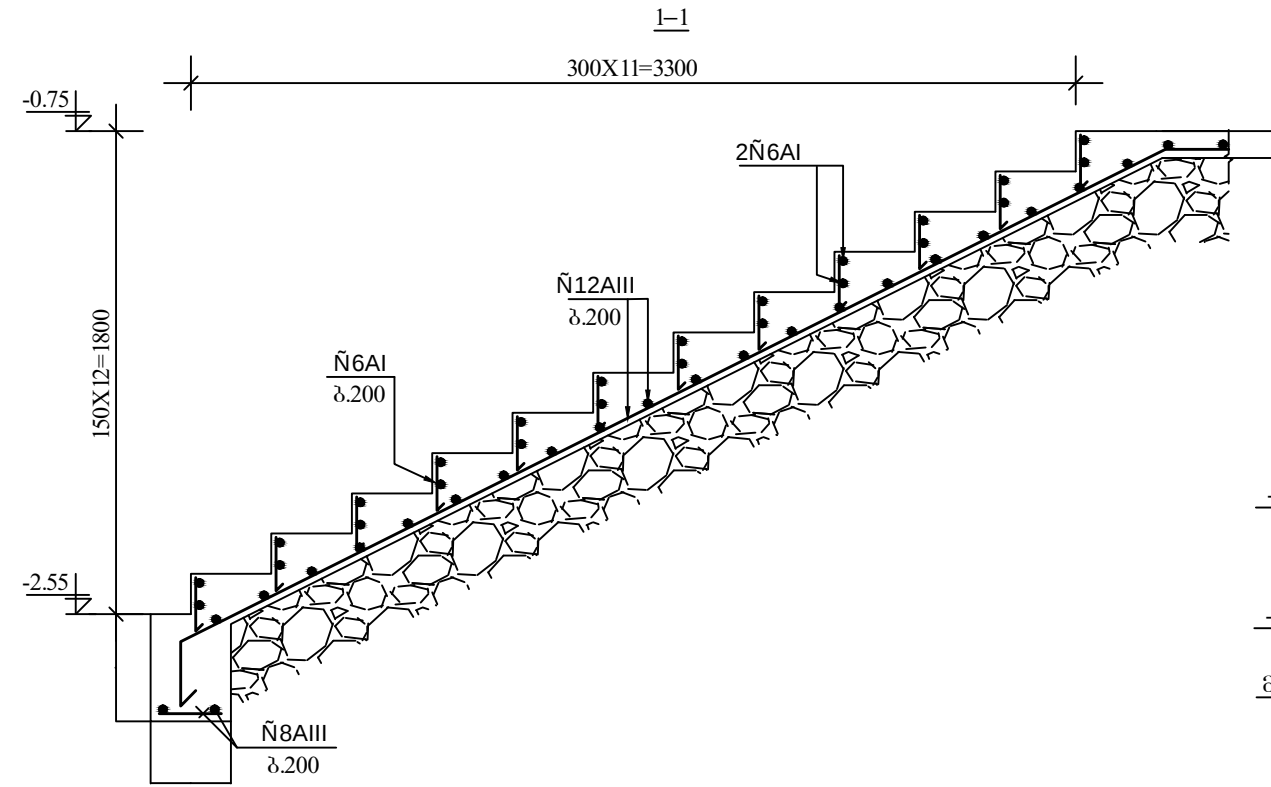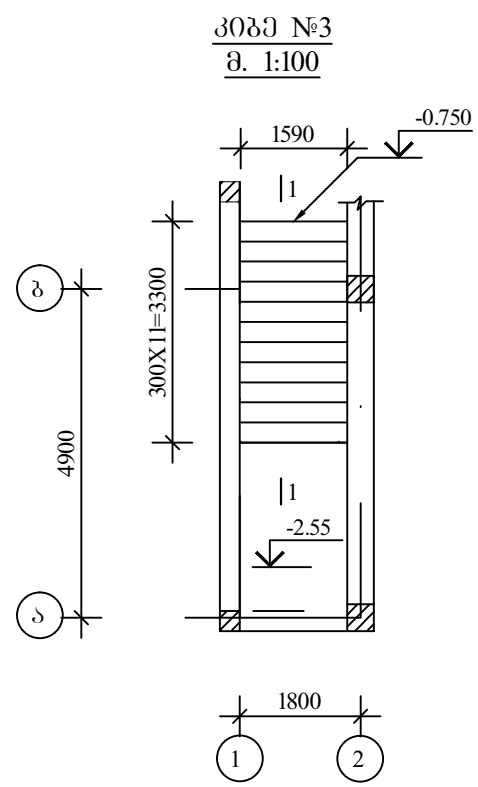

მასალების ხარჯი



პიგე №3	არმატურა	Ñ8AIII	Q=35.0 კგ
პიგე №3	არმატურა	Ñ6AI	Q=10.0 კგ
პიგე №3	გეგმები	B 25	V=1.20 მ
პიგე №4	არმატურა	Ñ14AIII	Q=120.0 კგ
პიგე №4	არმატურა	Ñ12AIII	Q=45.0 კგ
პიგე №4	არმატურა	Ñ8AI	Q=5.0 კგ
პიგე №4	არმატურა	Ñ6AI	Q=10.0 კგ
პიგე №4	გეგმები	B 25	V=1.40 მ

შენიშვნები


1. პიგის საფუძვრების მოწყობის დეტალი
იხილე ფურცელი კ-

დამკვეთი:		
თვითმმართველი ერთეული ხაშურის მუნიციპალიტეტი		
პროექტის დასახელება:		
დ. ხაშურის სპორტკომპლექსის პროექტი		
		
შ.პ.ს. „არქიტექი“ დ. თბილისი ქ. შარტავას ქუჩა №38 ტელ: (995) 30 90 36 E-mail: archigocha@gmail.com		
თანამდებობა	გმარტი	ხელმოწერა
პრ. მთ.	ბ. ნოზაძე	
პროექტი		
შეასრულა	ი. მიქაბაძე	
თარიღი	2015 წ.	
კონსტრუქციული ნაწილი	ფურცელი	
მონ. რკ.ბ. პიგე №3, №4, კვეთები, მასალების ხარჯი	კ-71	


პარგაღის მოწყობის გეგმა მ. 1:100

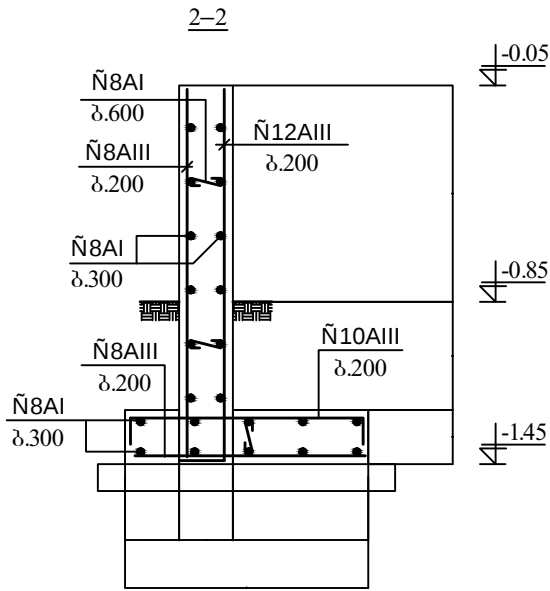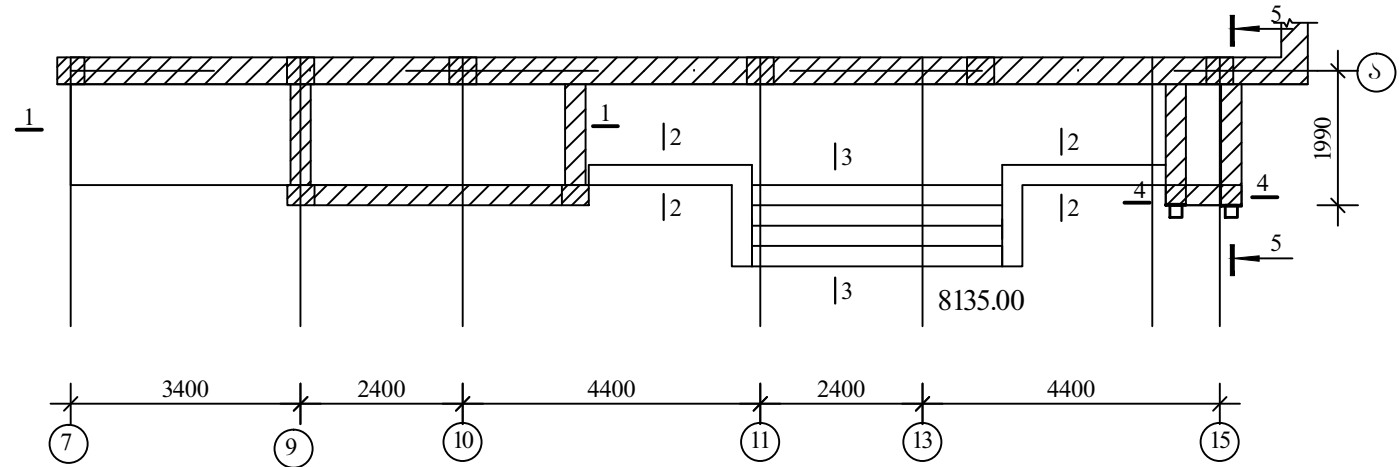


1-1

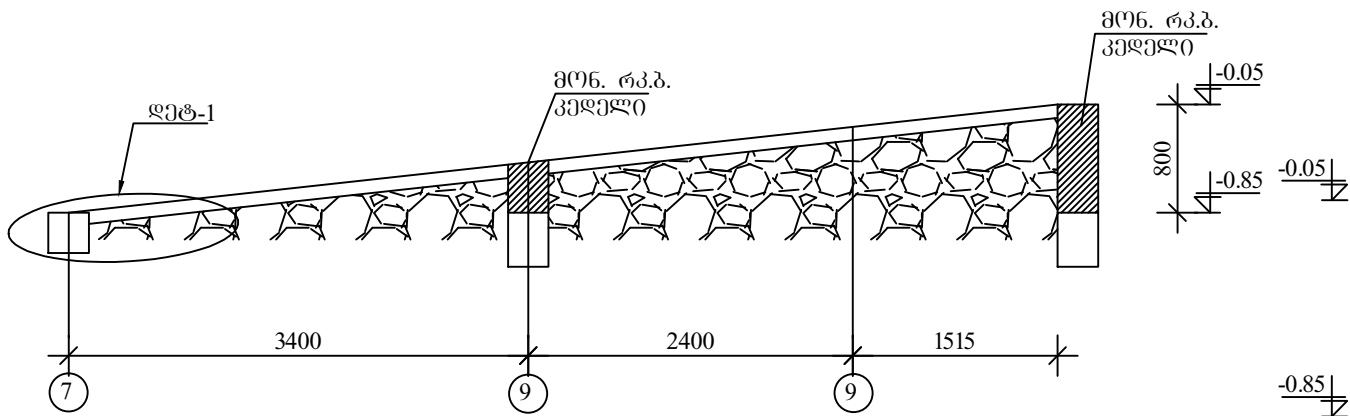

3-3

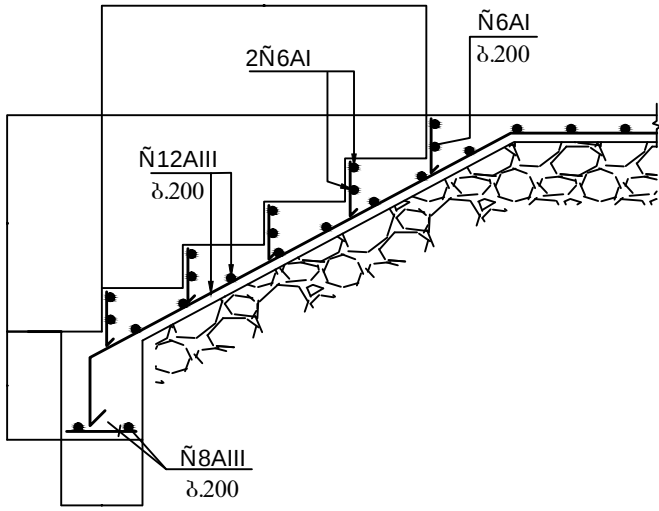

დებ-1

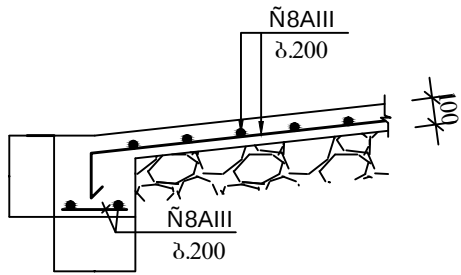





მასალების ხარჯი

მოწ. რკ.ბ. კედელი		
არმატურა	N12AIII	Q=60.0 კგ
არმატურა	N10AIII	Q=35.0 კგ
არმატურა	N8AIII	Q=40.0 კგ
არმატურა	N8AI	Q=60.0 კგ
ბეტონი	B 25	V=3.40 მ³
კანდუსი, პარგაღი და კიბე		
არმატურა	N8AIII	Q=125.0 კგ
ბეტონი	B 25	V=3.60 მ³

შენიშვნები




1. კვეთები 4-4, 5-5 იხილეთ უპრეცედენტო კ-

დამკვეთი:		
თვითმმართველი ერთეული ხაშურის მუნიციპალიტეტი		
პროექტის დასახელება:		
ქ. ხაშურის სპორტკომპლექსის პროექტი		
		
შ.პ.ს. „არქიტექტი“ ქ. თბილისი ქ. შატაშვილის ქუჩა №38		
ტელ: (995) 30 90 36		
E-mail: archigocha@gmail.com		
თანამდებობა	გვარი	ხელმოწერა
პრ. მო. არქიტექ.	ბ. ჩოგოვაძე	
შეასრულა	ბ. ჩოგოვაძე	
თარიღი	2015 წ.	
კონსტრუქციული ნაწილი	უპრეცედენტო კ-	
პარგაღის მოწ. გეგმა, კვეთები, მასალების ხარჯი	კ-72	

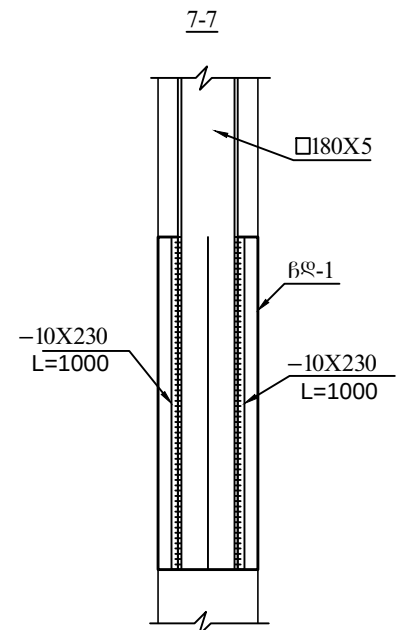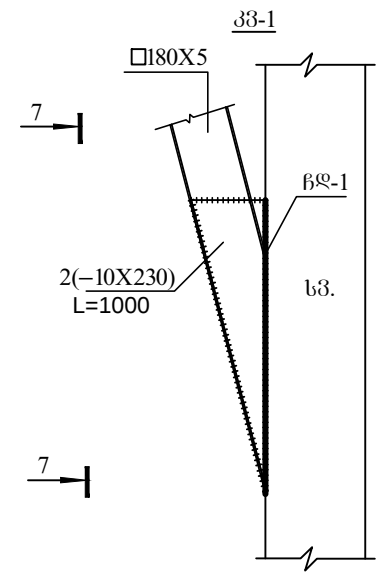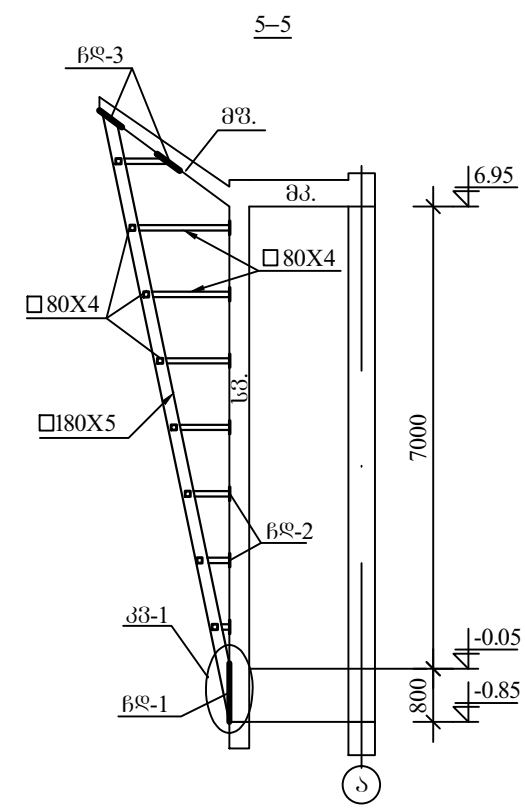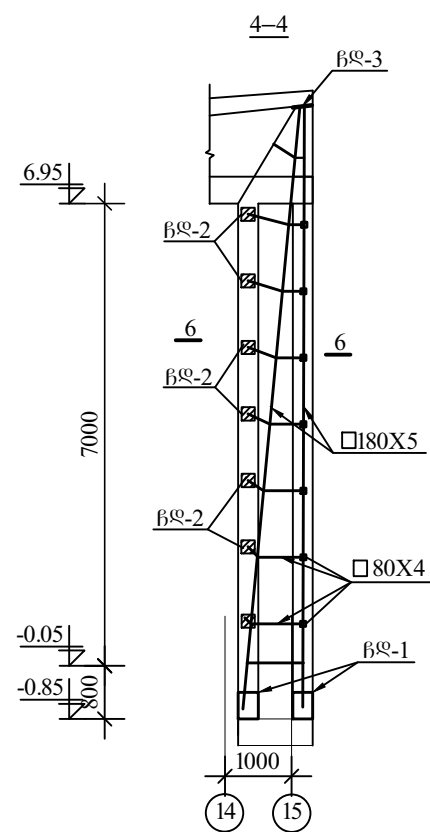

ბლ-1 (n=2)
q=28.4 კგ

ბლ-2 (n=16)
q=9.50 კგ

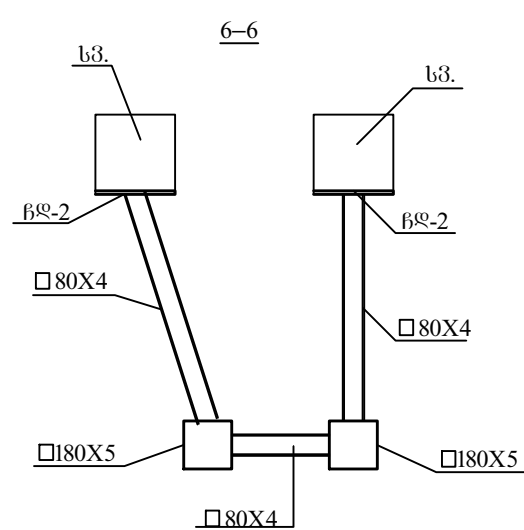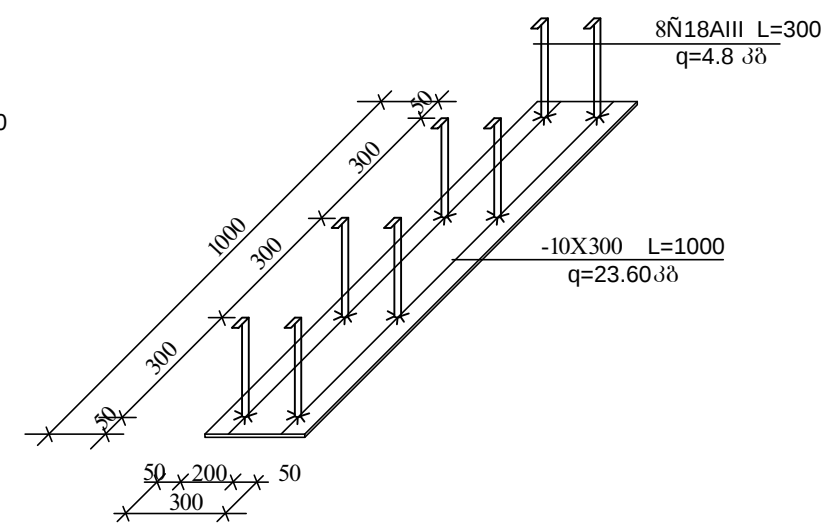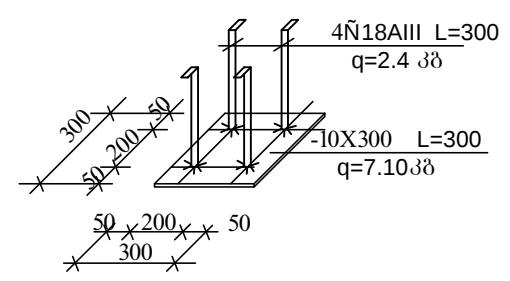

მასალების ხარჯი

სწორკუთხა მილი 180X5 Q=500.0 კგ
სწორკუთხა მილი 80X4 Q=170.0 კგ
ფურცლოვანი ფოლადი -10 Q=40.0 კგ

ღამკვეთი:		
თვითმმართველი ერთეული ხაშურის მუნიციპალიტეტი		
პროექტის ღამკვეთი:		
ძ. ხაშურის სპორტკომპლექსის პროექტი		
		
შ.პ.ს. „არქიტექტი“ ძ. თბილისი ძ. შარტავას კონა №38		
ტელ: (995) 30 90 36		
E-mail: archigocha@gmail.com		
თანამდებობა	გვარი	ხელმოწერა
პრ. მი.	ბ. ჩოგოვაძე	
არქიტექტ.		
შეასრულა	ი. მიქაბაძე	
თარიღი	2015 წ.	
კონსტრუქციული ნაწილი	ფურცელი	
პროექტის კვეთები, ბლ-1, ბლ-2, მასალების ხარჯი	კ-73	