გენ-გეგმა მ. 1:1000

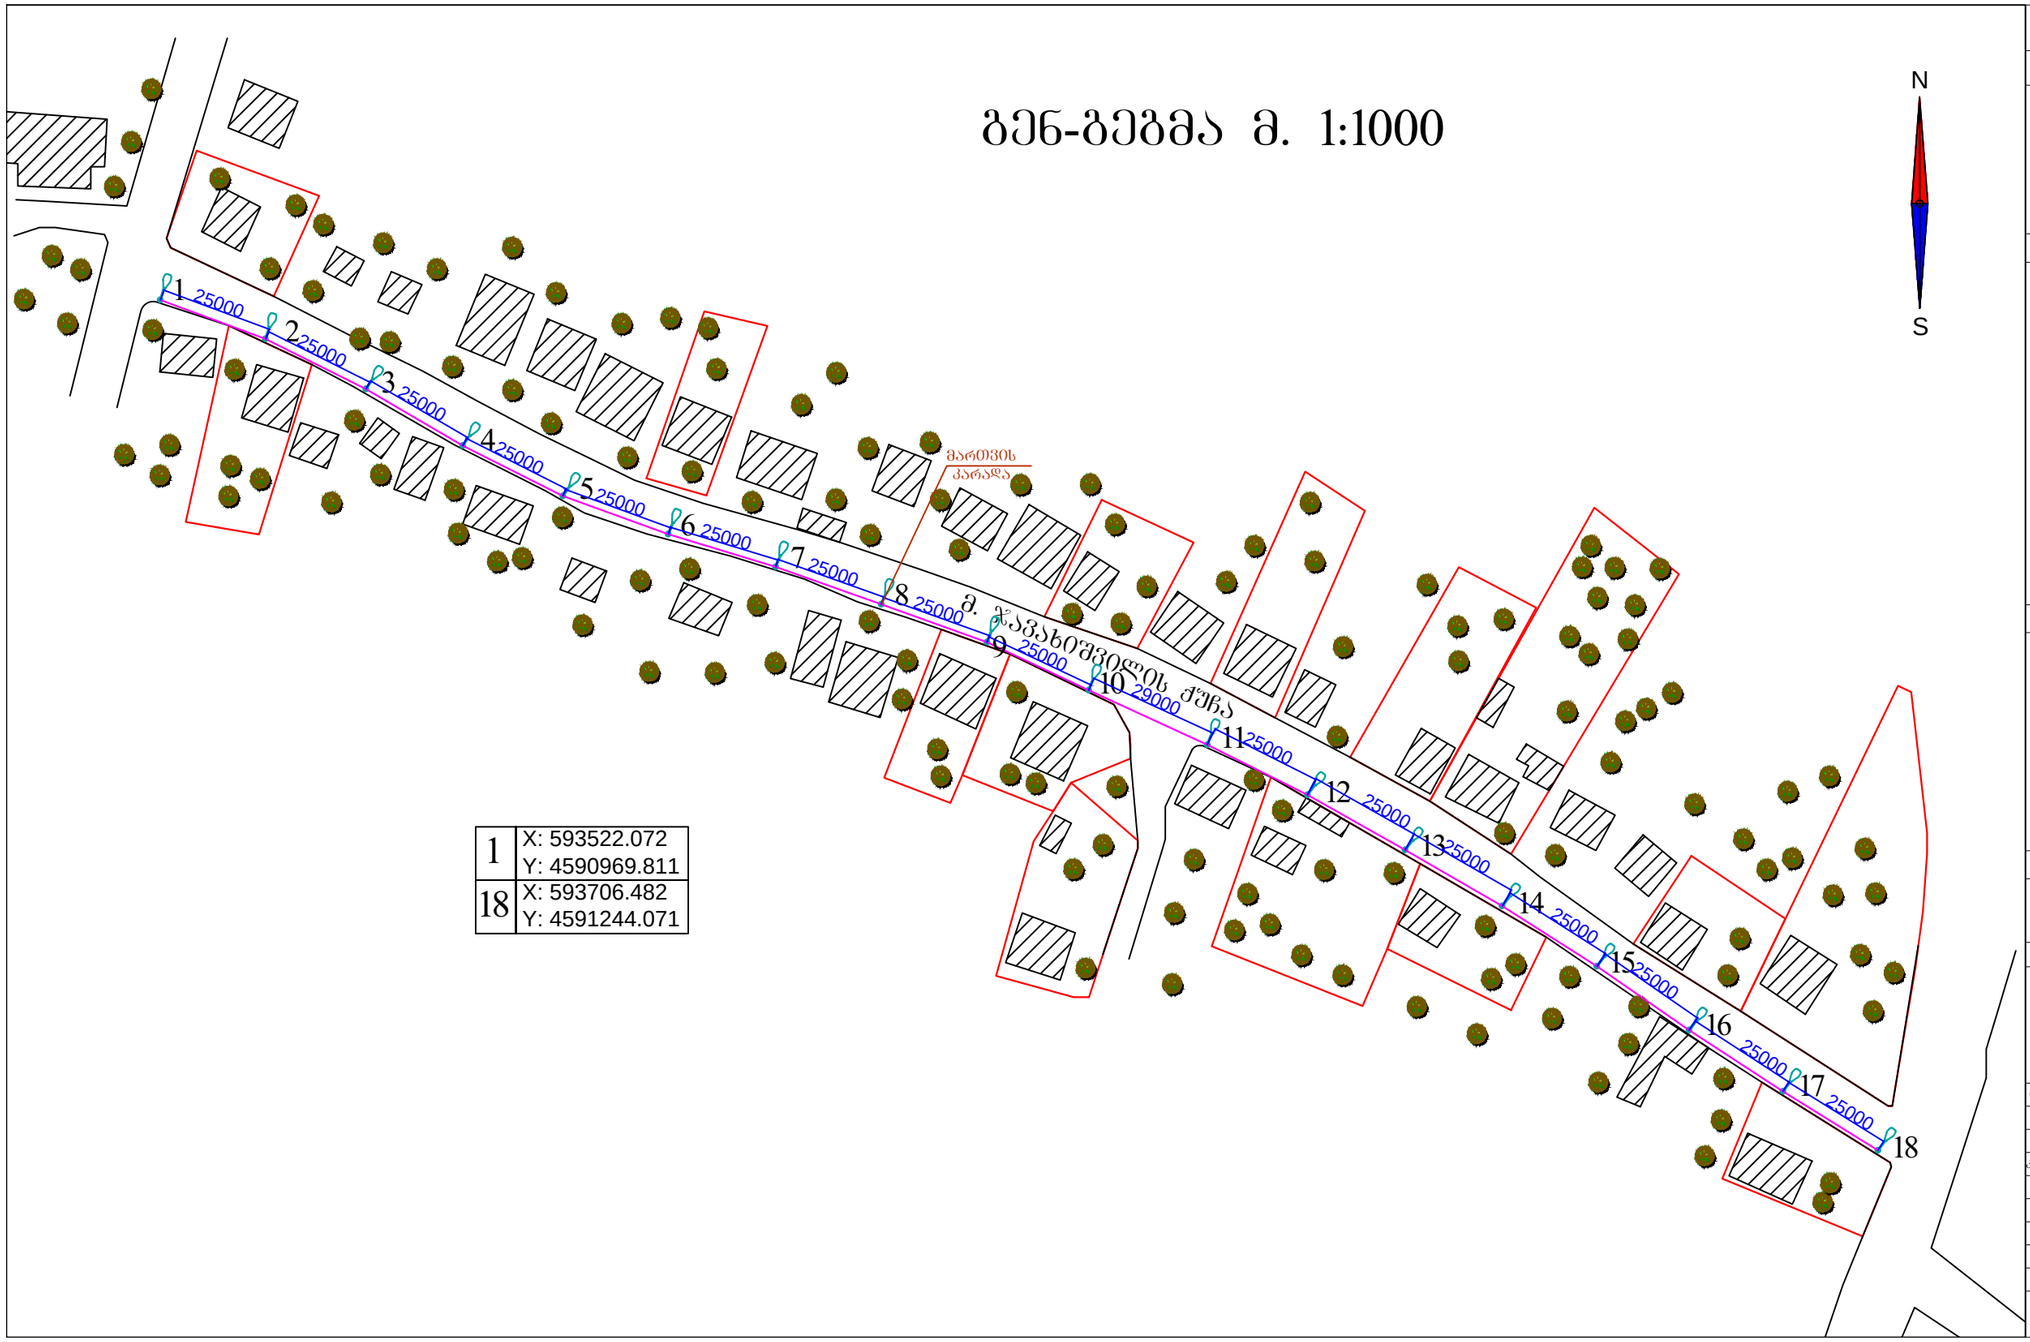

1	X: 593522.072 Y: 4590969.811
18	X: 593706.482 Y: 4591244.071

გათუმი 2015 წ.	ფორმატი A-3
დაკვეთა №	

შ.პ.ს. "ვეგა+"

ექსპლიკაცია

პირობითი ნიშნები

- განათების ბოძი
- თვითმზიდი კაბელი СИП-1 2X16
- საკადასტრო საზღვარი
- შენობა
- 1 — ნუმერაცია

შენიშვნა

1. ნახაზზე ზომები მოცემულია მილიმეტრებში

პროექტის სახელწოდება

.

დამკვეთი: დედოფლისწყაროს მუნიციპალიტეტი

თანამდებობა	გვარი	ხელმოწერა	თარიღი
დირექტორი	ლ. ოდელაძე		
არქიტექტორი	ბ. ბიბილეიშვილი		
კონსტრუქტორი	კ. ბეჭია		
მასშტაბი	1:1000	გენ-გეგმა მ. 1:1000	
თარიღი	24.11.2015		
სტადია		წერილები	წერილი