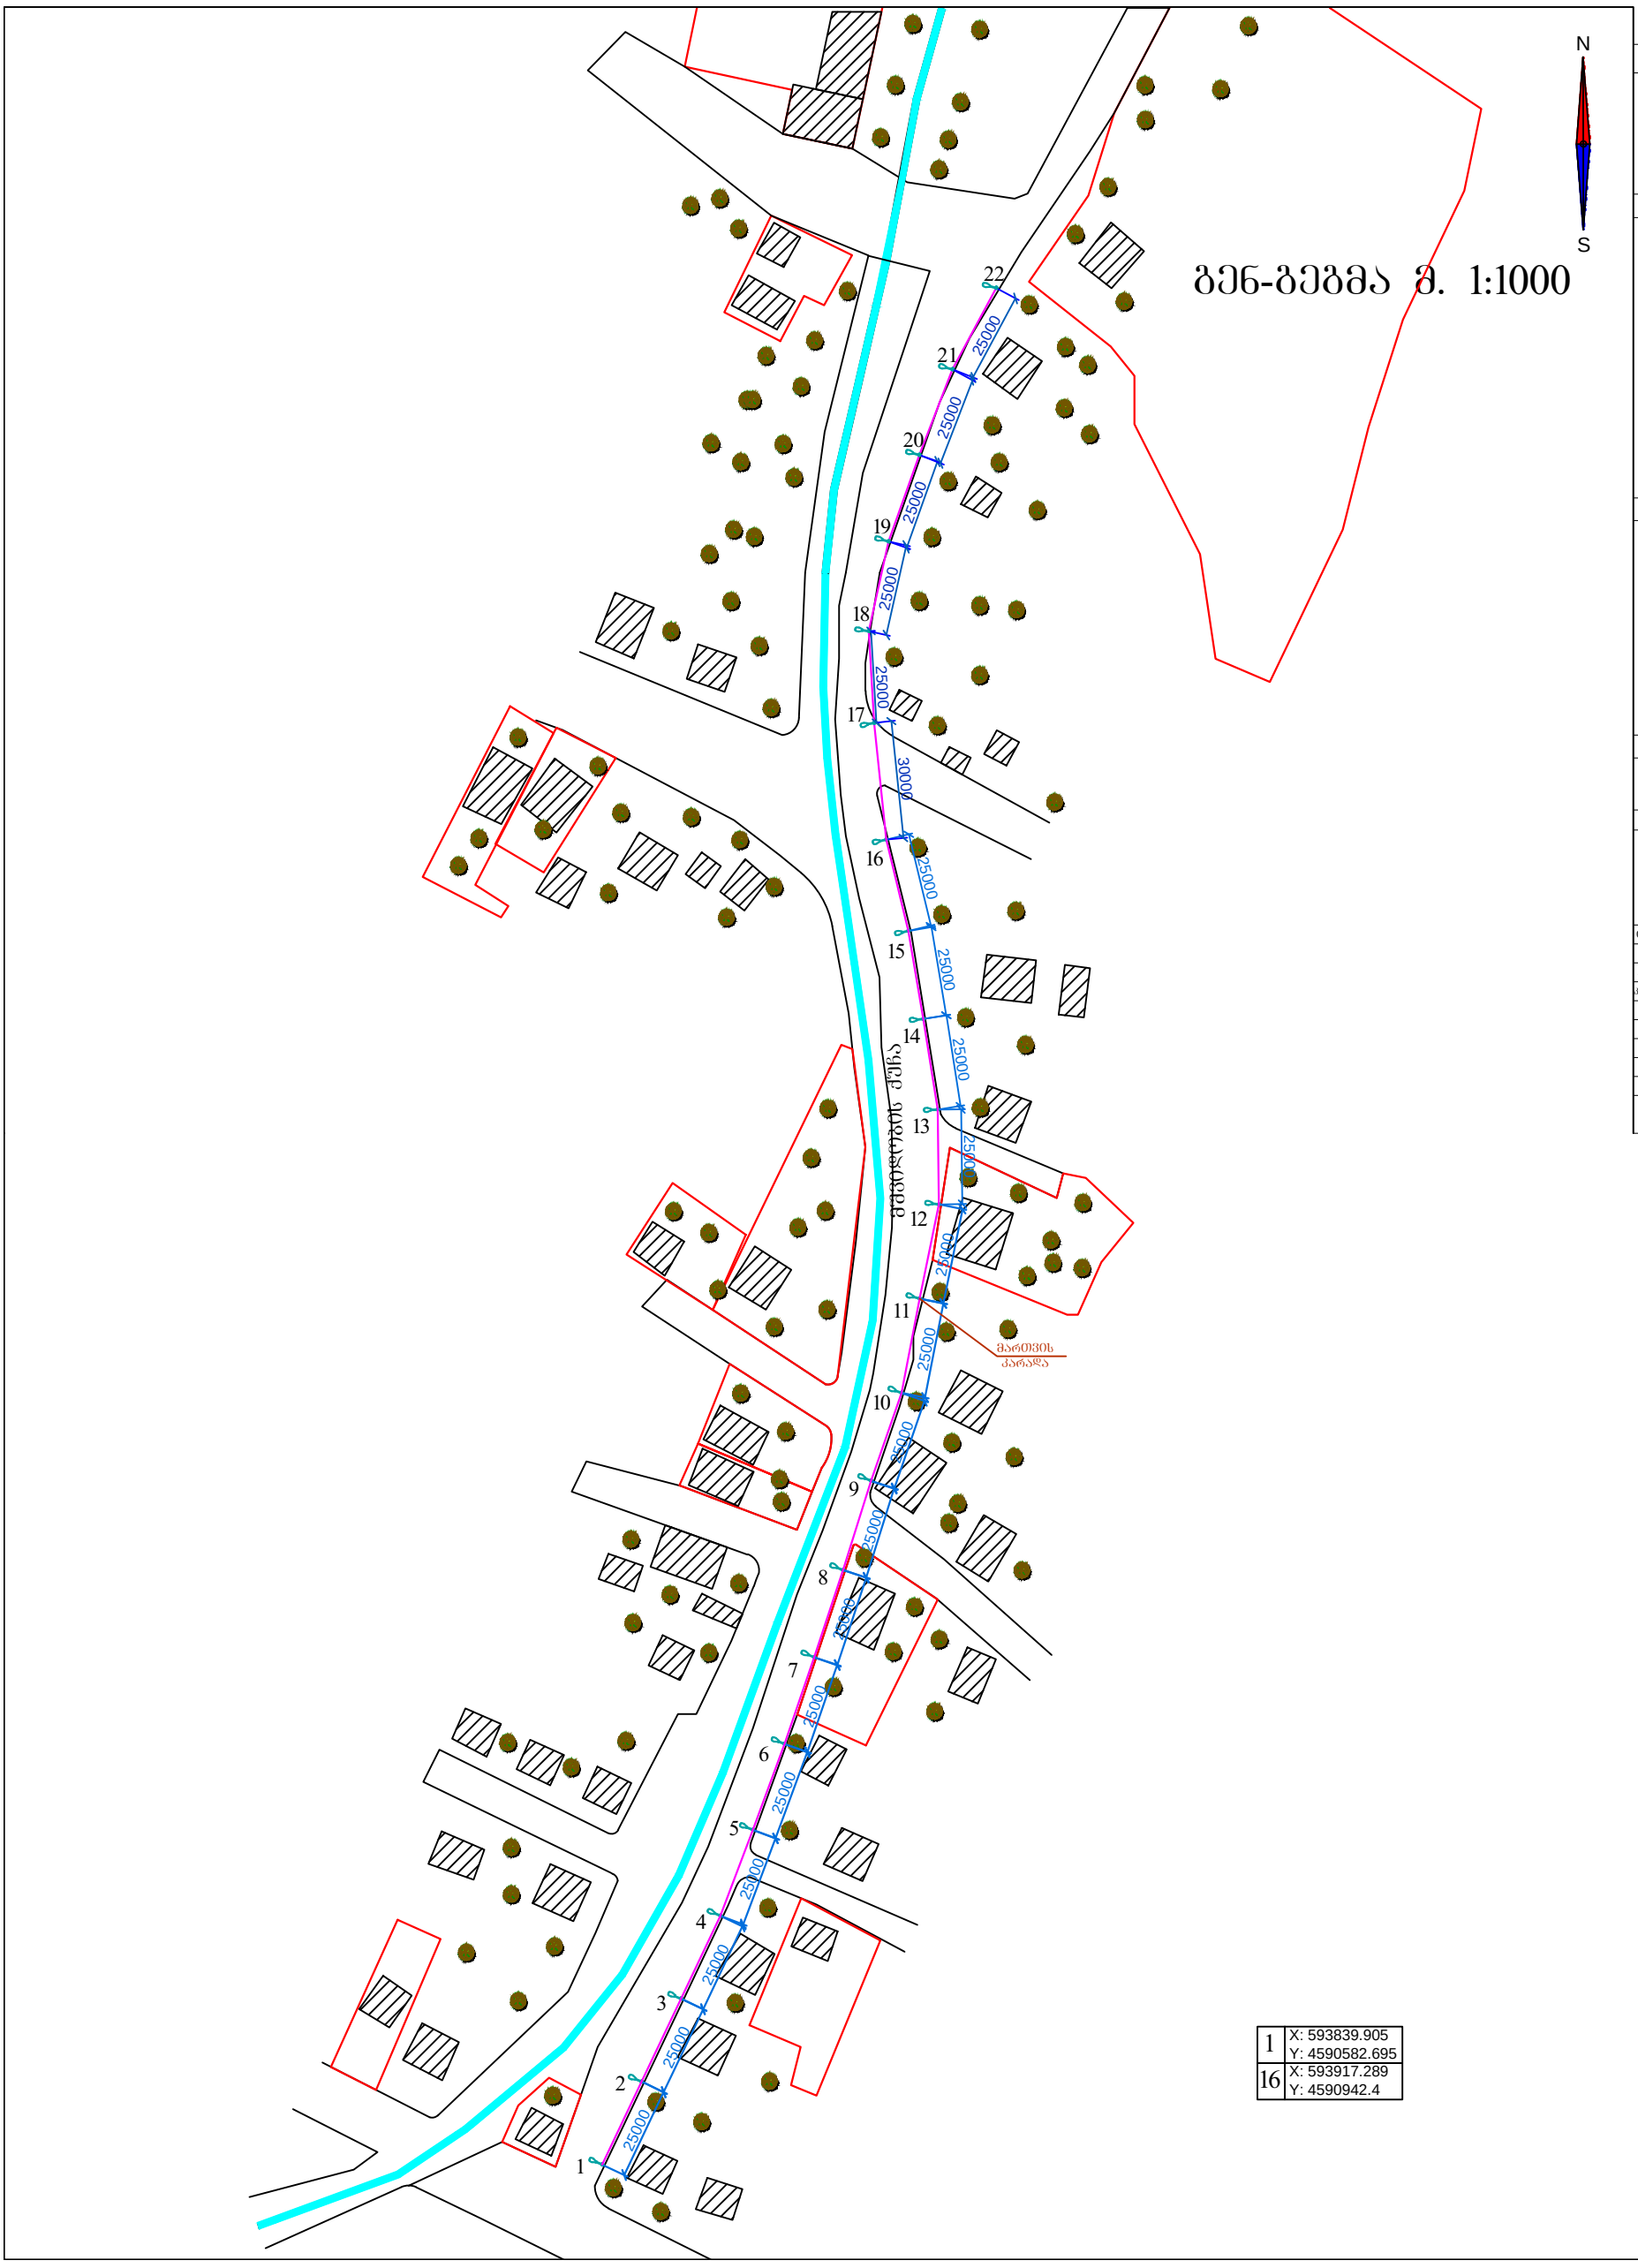

ბათუმი 2015 წ.	ფორმატი A-3
დაკვეთა №	

შ.პ.ს. "ვეგა+"

ექსპლიკაცია

პირობითი ნიშნები

შენიშვნა

1. ნახაზზე ზომები მოცემულია მილიმეტრებში

პროექტის სახელწოდება

დამკვეთი: ლედოფალისწყაროს მუნიციპალიტეტი

თანამდებობა	გვარი	ხელმოწერა	თარიღი
დირექტორი	ლ. ფეფოლაძე		
არქიტექტორი	ბ. ბიბილეიშვილი		
კონსტრუქტორი	კ. გელაძია		
მასშტაბი	1:1000	ხიტუაციური გეგმა მ. 1:1000	
თარიღი	24.11.2015		
სტადია		ფურცლები	ფურცელი