


ცხაურის მოწყობის სქემა

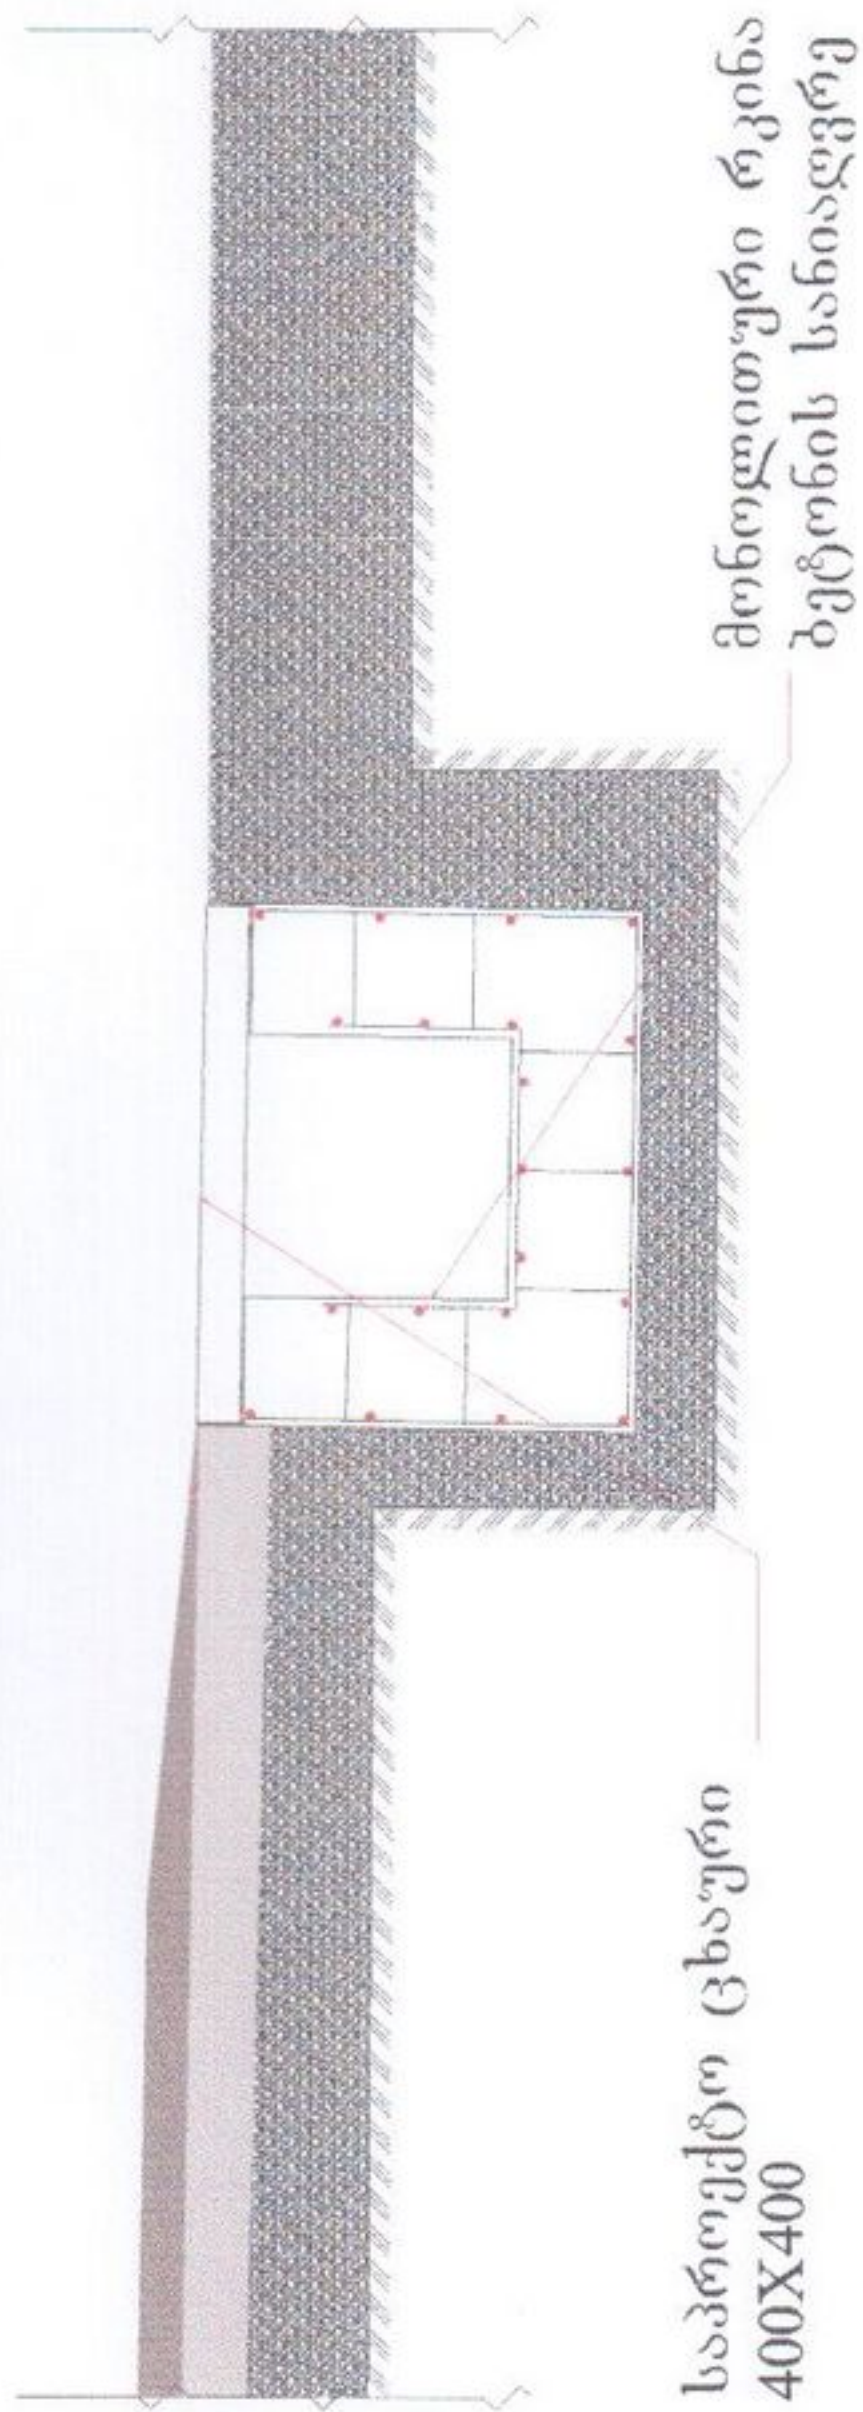


ცხაური 400X400

A III $\varnothing=12$ მმ $\delta=10$ სმ

A III $\varnothing=12$ მმ $\delta=15$ სმ

A I $\varnothing=6$ მმ $\delta=15$ სმ

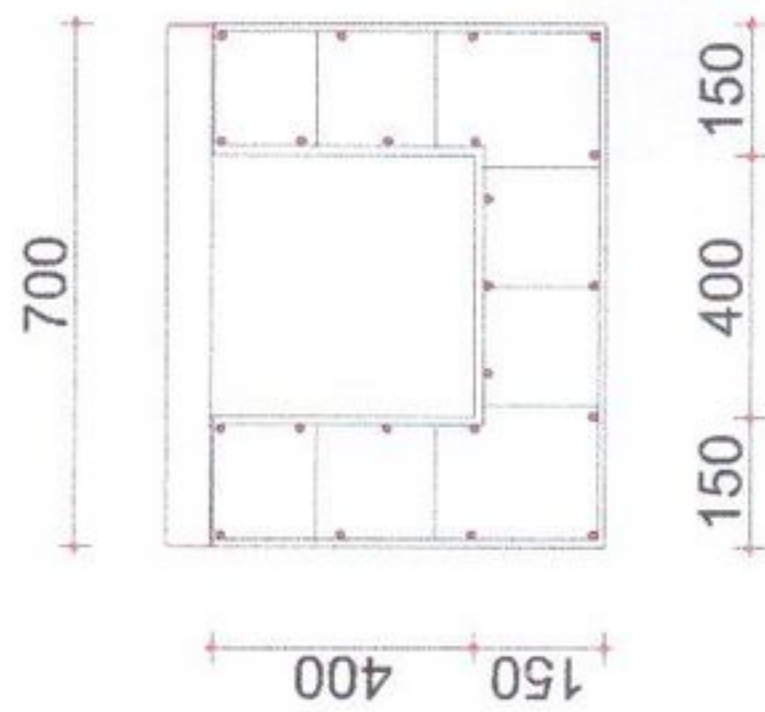

კუთხოვანი 50X50X3