


არსებული ხიდის გენ. გეგმა
მასშ. 1:500

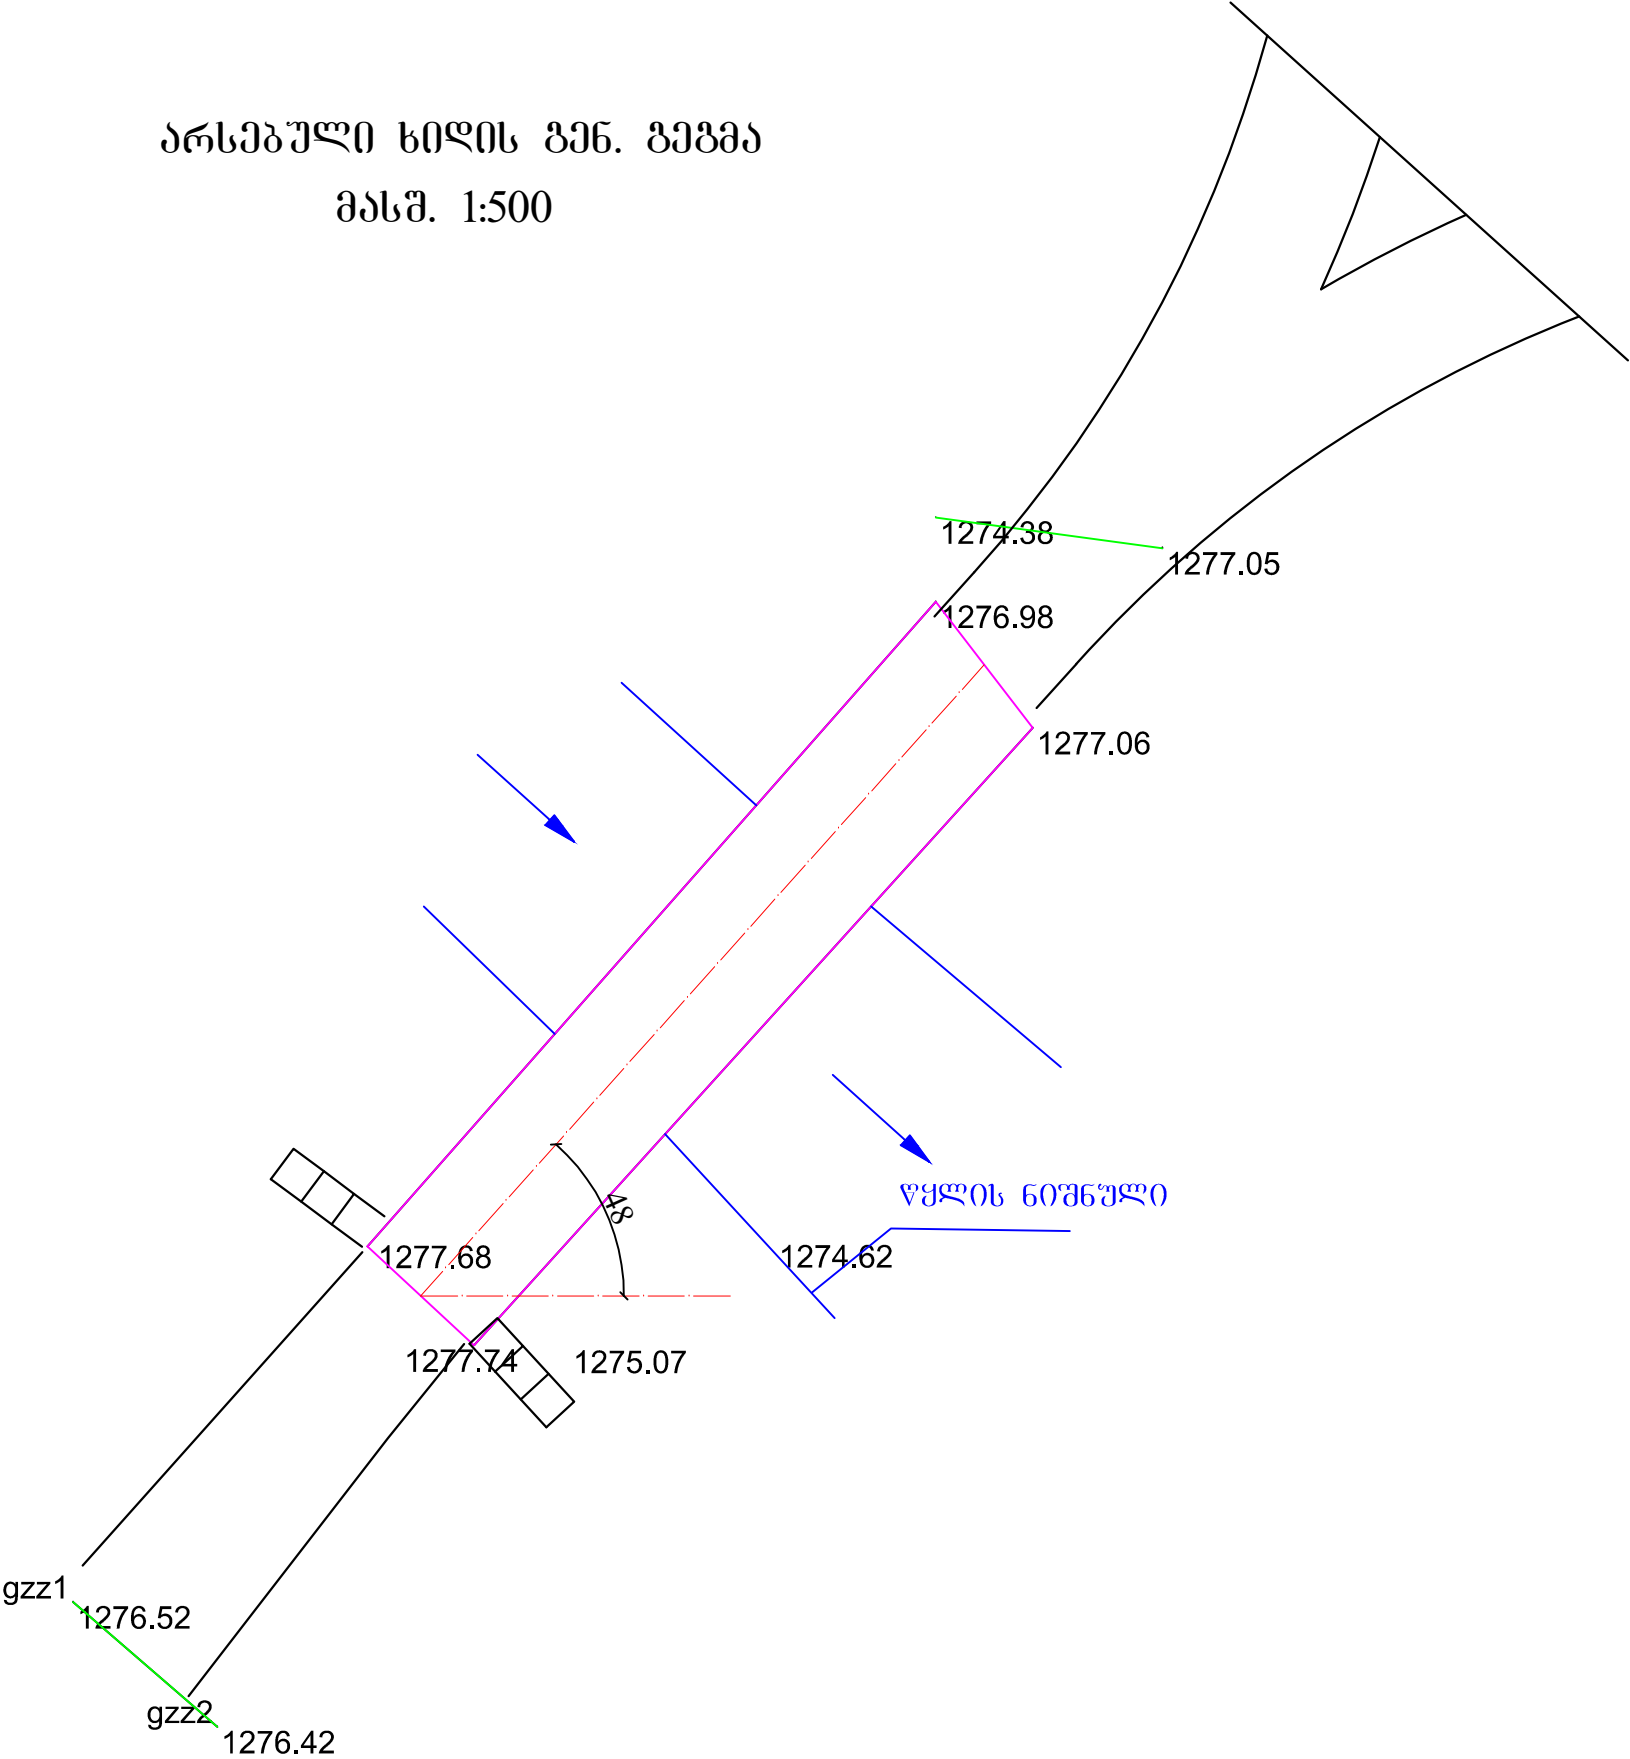

დირექტორი	თბულისში			შ.პ.ს. "საუკი"	ლაპშვილი №	
პრ.მთ.არქიტექტ.	ზ.ბანთიარია				ფურც.	
მთ. კონსტრუქტორი	ჯ.კავშირძე			ზანდუკის ხიდის რეკონსტრუქცია		მ.ა.
შეასრულა	ჯ.კავშირძე			გენგეგმა		მასშტაბი
შეამოწმა	ლ.ზამბახიძე					