


სანაპირო გზის საყალიბო ნახაზი
მ 1:100

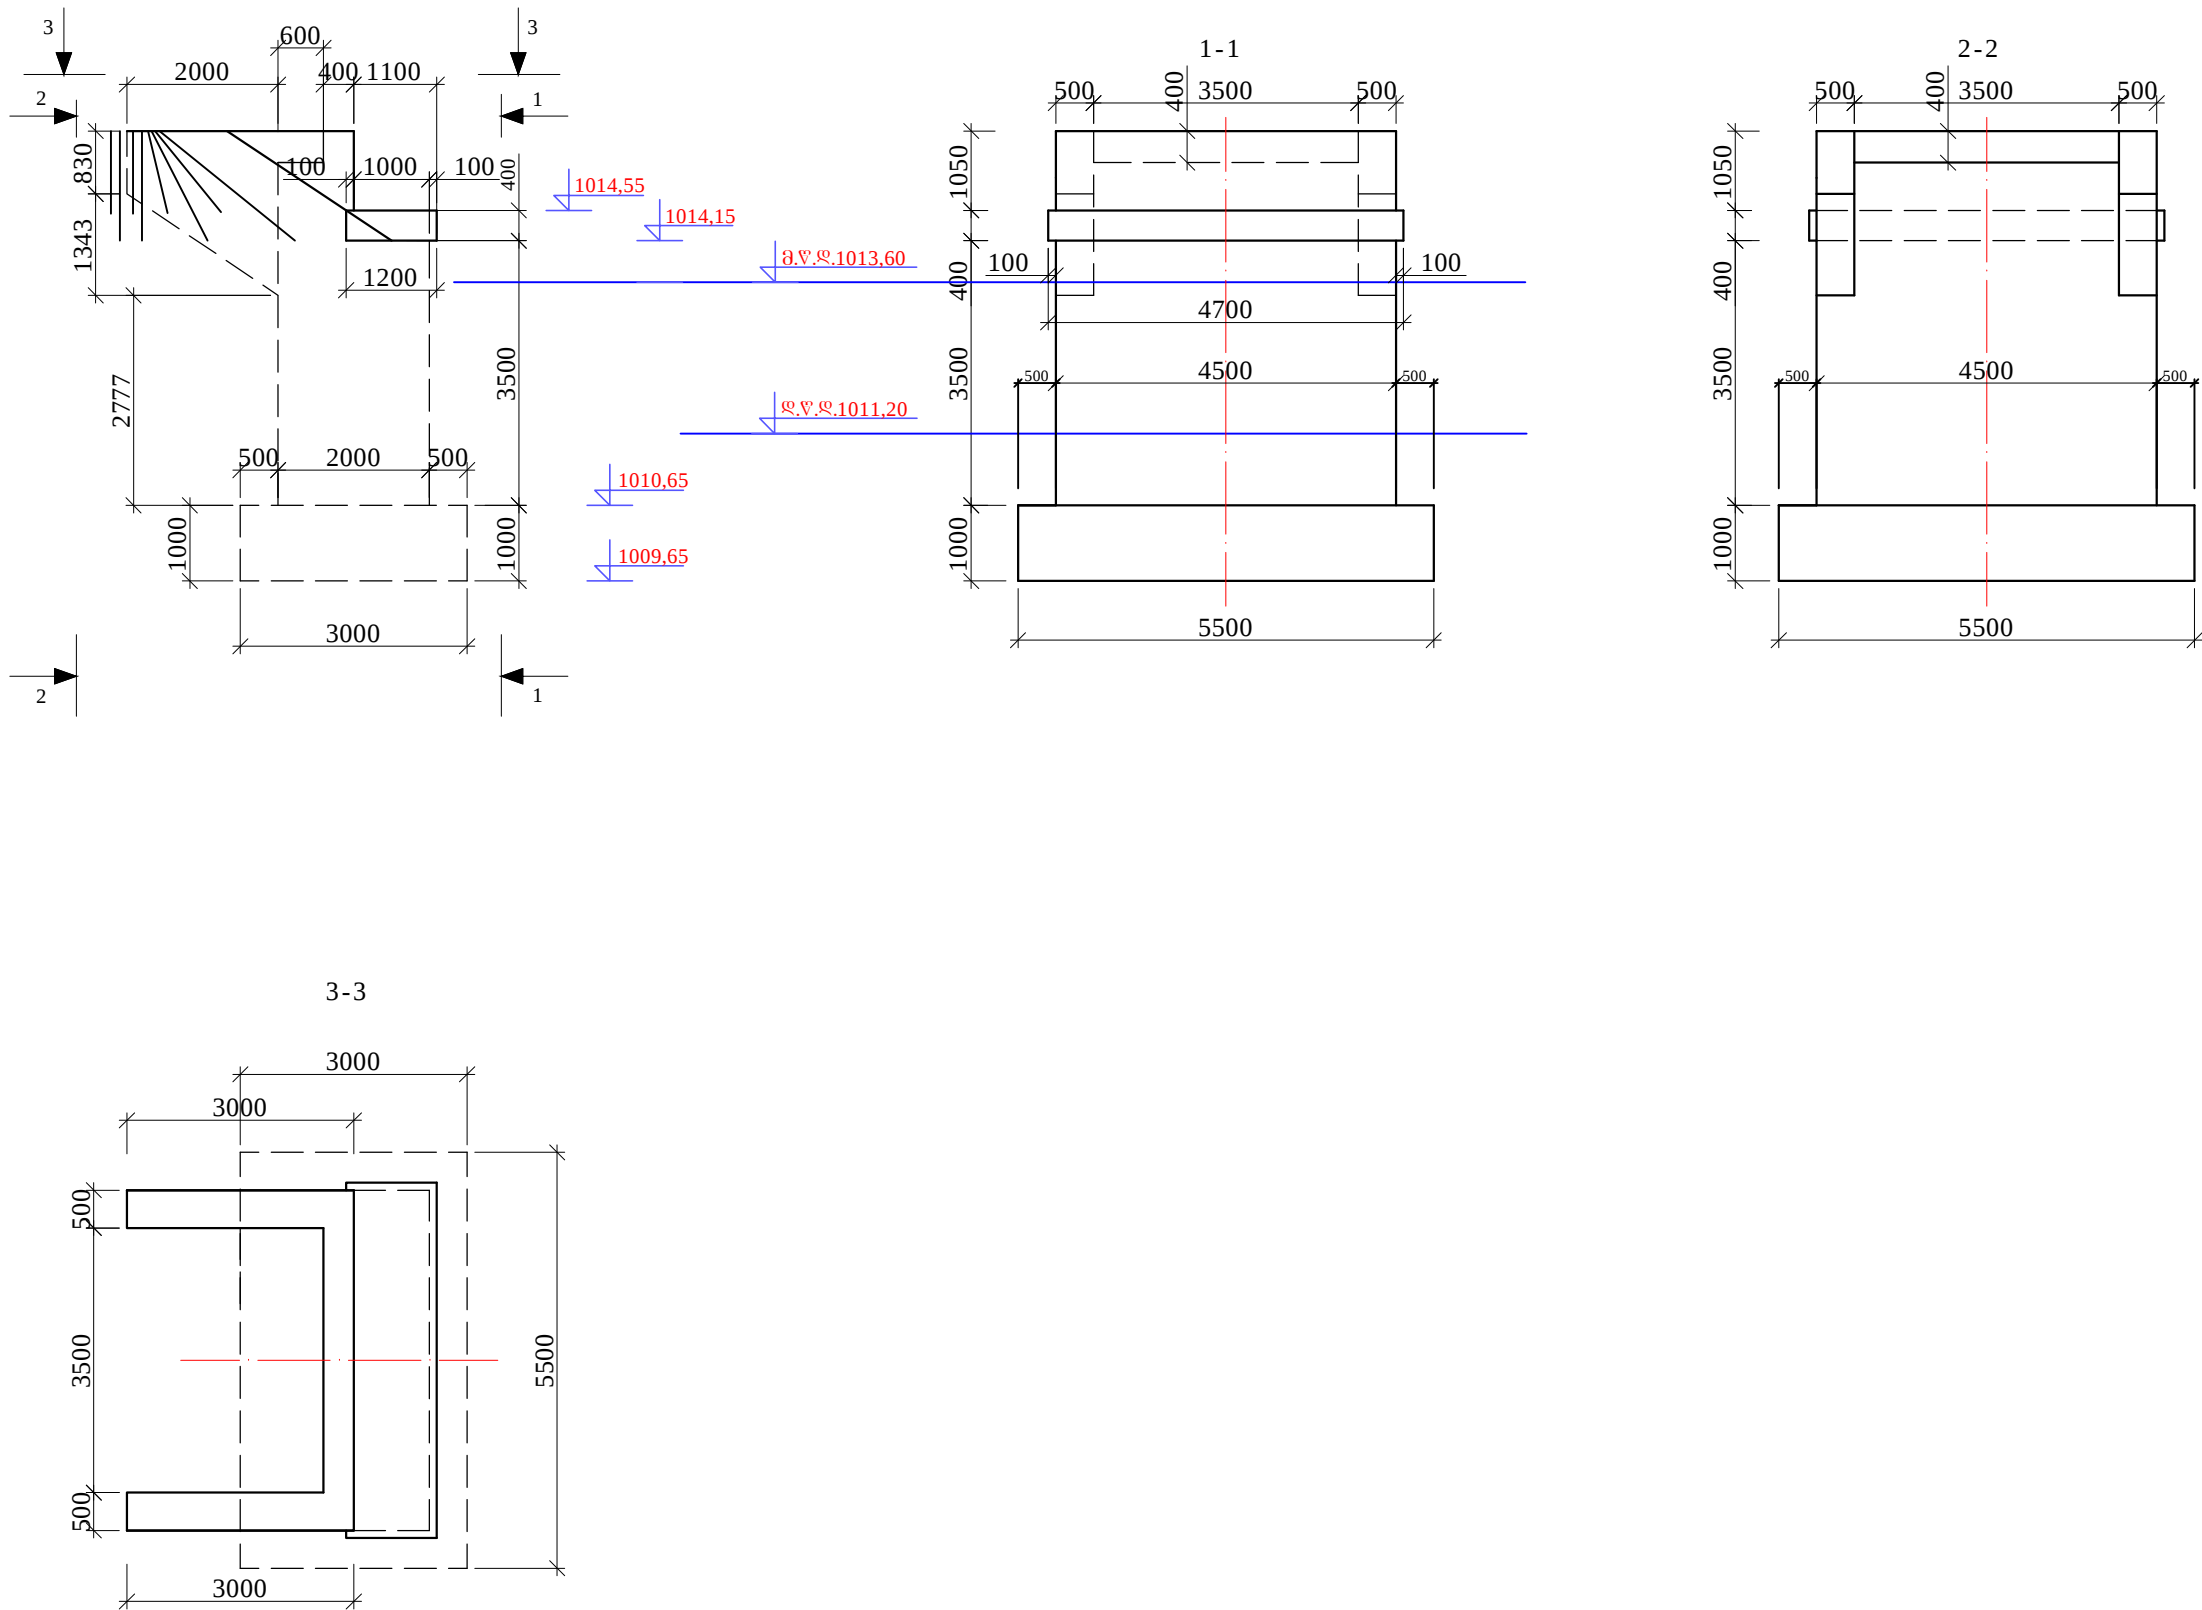

დირექტორი	თბულისში			შ.პ.ს. "საუკი"	დაკვეთა №	
პროექტორი	ზ.ბერიძე				ფურც.	
მთ. კონსტრუქტორი	ზ.ბერიძე			ზანდუკის ხიდის რეკონსტრუქცია		მ.პ.
შეასრულა	ზ.ბერიძე					
შეამოწმა	ლ.ზამბახიძე			სანაპირო გზის საყალიბო ნახაზი		მასშტაბი