


სავალი ნაწილის ფილის განივკვეთის არმირება
მ 1:20

ჭრილი 1-1

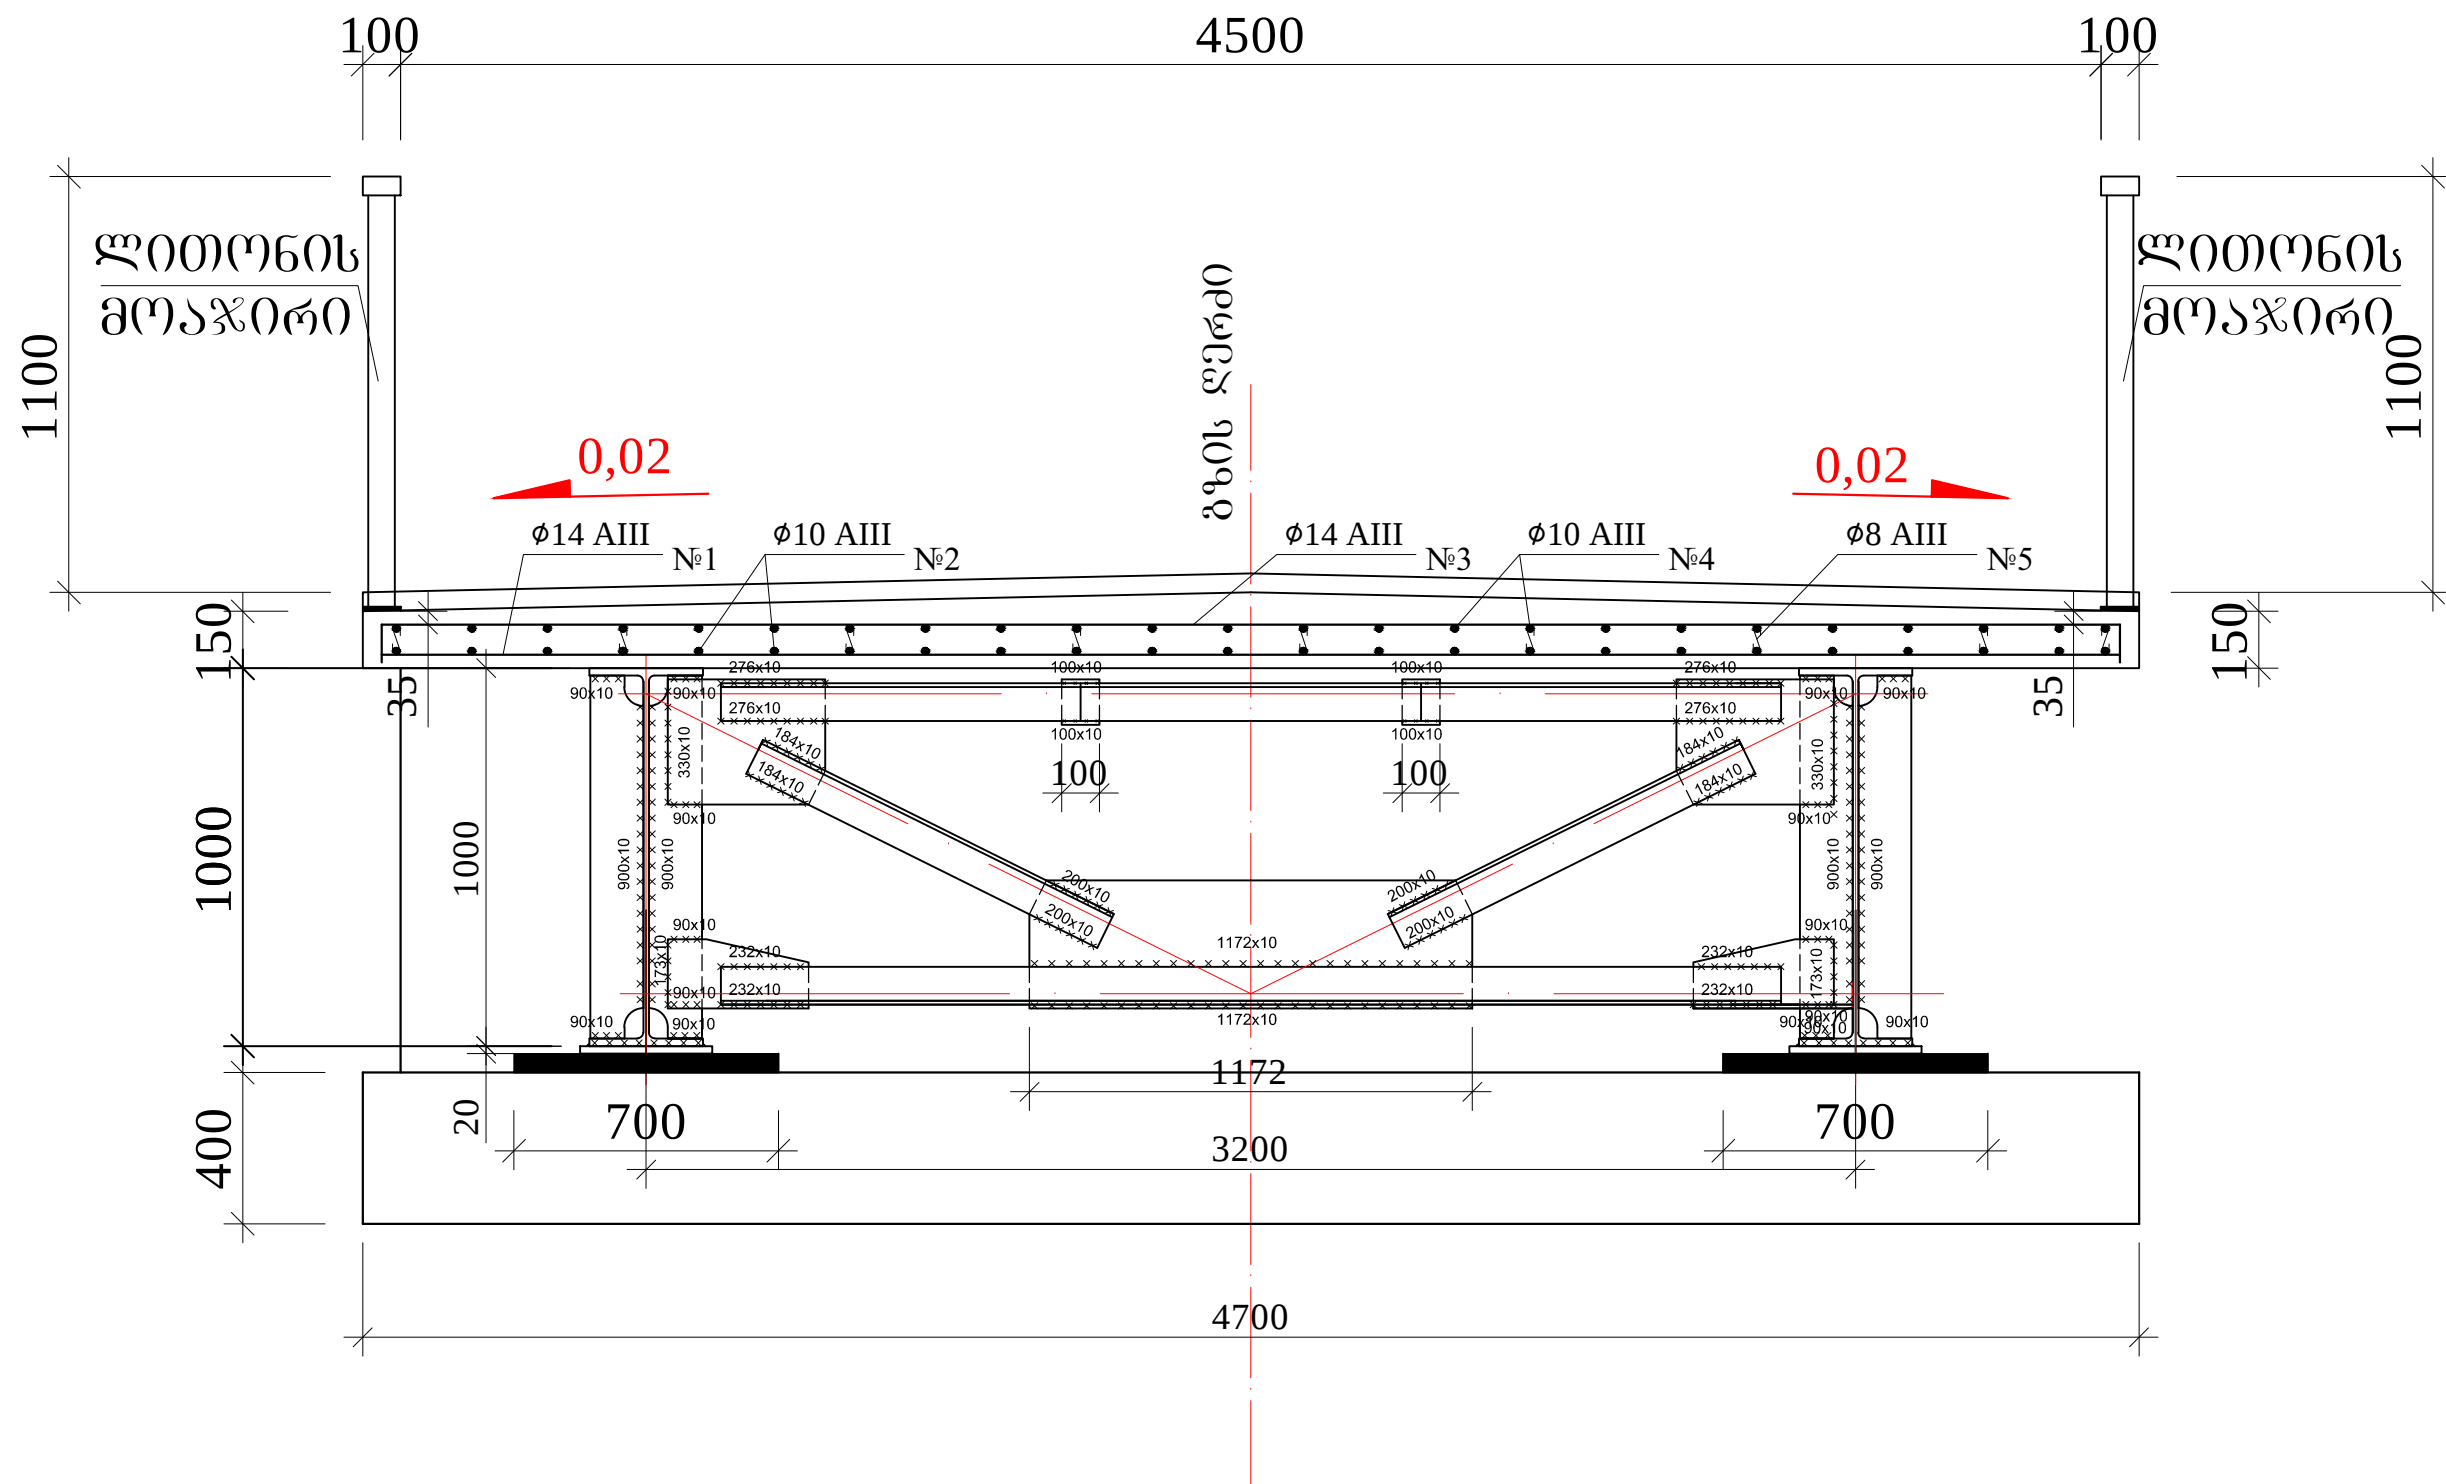

დირექტორი	თბულისი			შ.პ.ს. "საუკი"		დაკვეთის №	
პრ.მთ.არქიტექტ.	ზ.ბანთარია					ფურც.	
მთ. კონსტრუქტორი	ჯ.კავშირძე			ზანდუკის ხიდის რეკონსტრუქცია სავალი ნაწილის ფილის განივკვეთის არმირება		მ.ა.	
შეასრულა	ჯ.კავშირძე						
შეამოწმა	ლ.ზამბახიძე					მასშტაბი	