


ჭრილი 1-1
გზის ღერძი

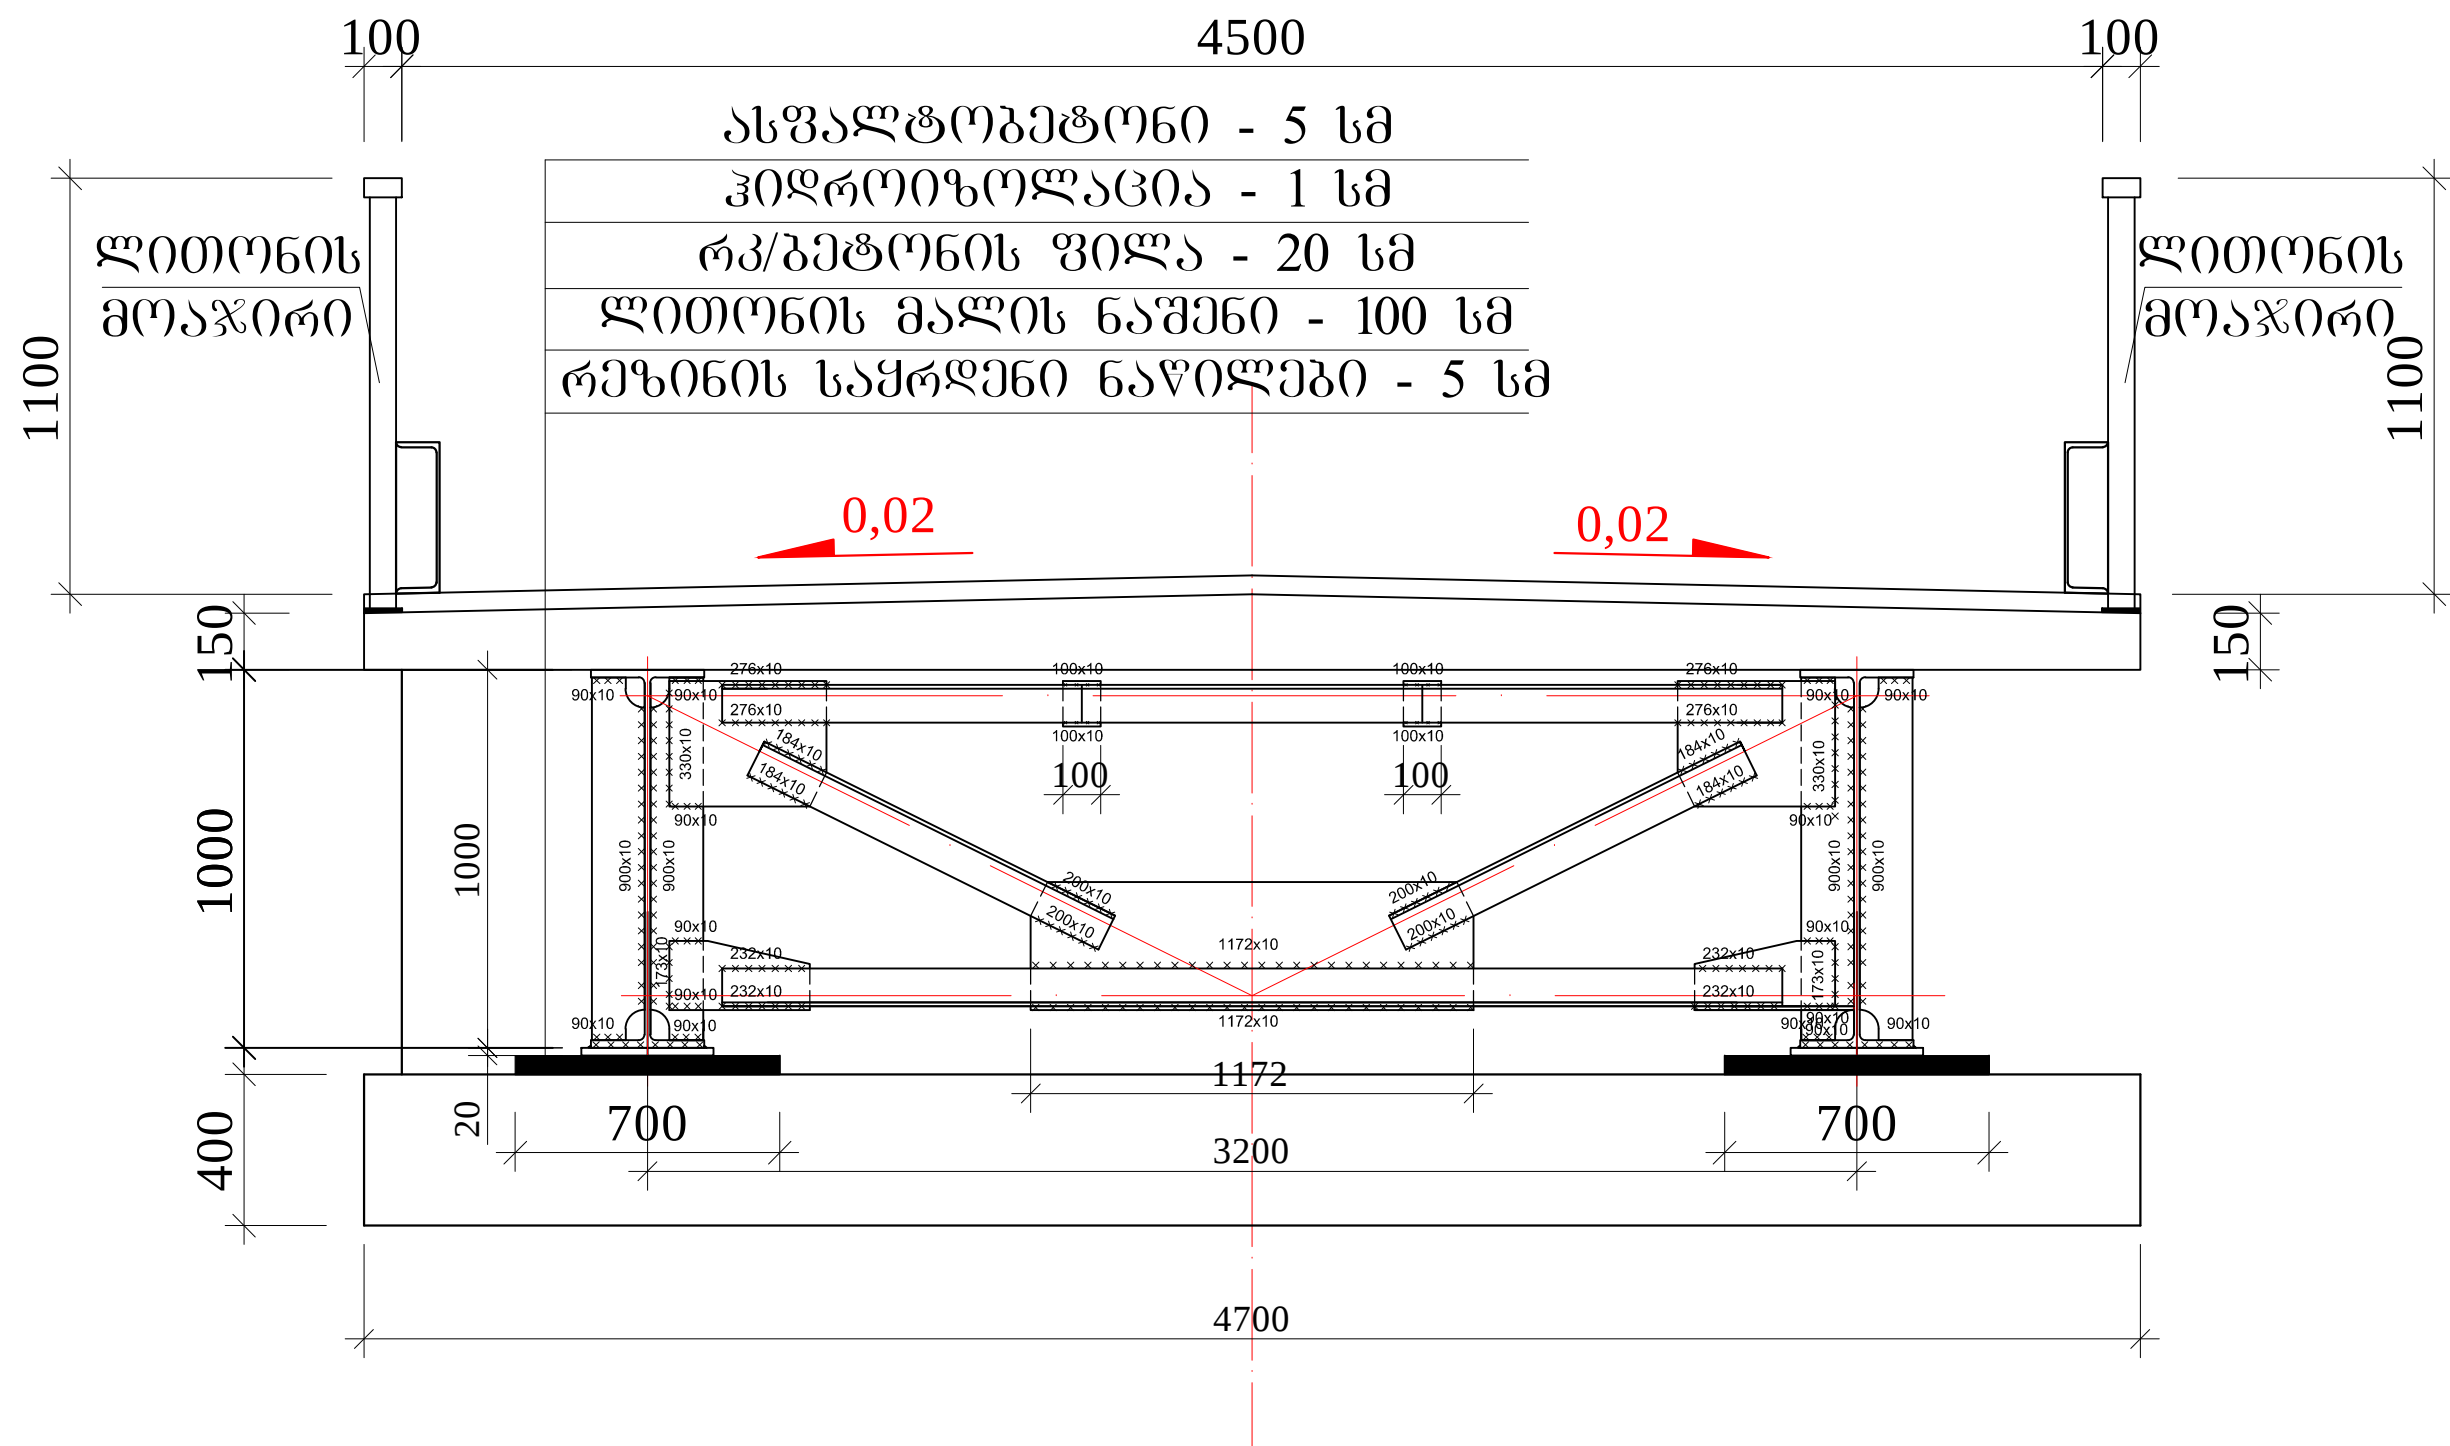

დირექტორი	თ.ბუღაშვილი			შ.პ.ს. "საუკი"	დაკვეთა №	
პრ.მთ.არქიტექტ.	ზ.ბანიშვილი				ფურც.	
მთ კონსტრუქტორი	ზ.პაშაძე			ზანდუკის ხიდის რეკონსტრუქცია		
შეასრულა	ზ.პაშაძე					
შეამოწმა	ლ.ზამბახიძე			გზის ღერძი		
				მასშტაბი		