


საგალი ნაწილის ფილის ზედა შრის არმირება

მ 1:50

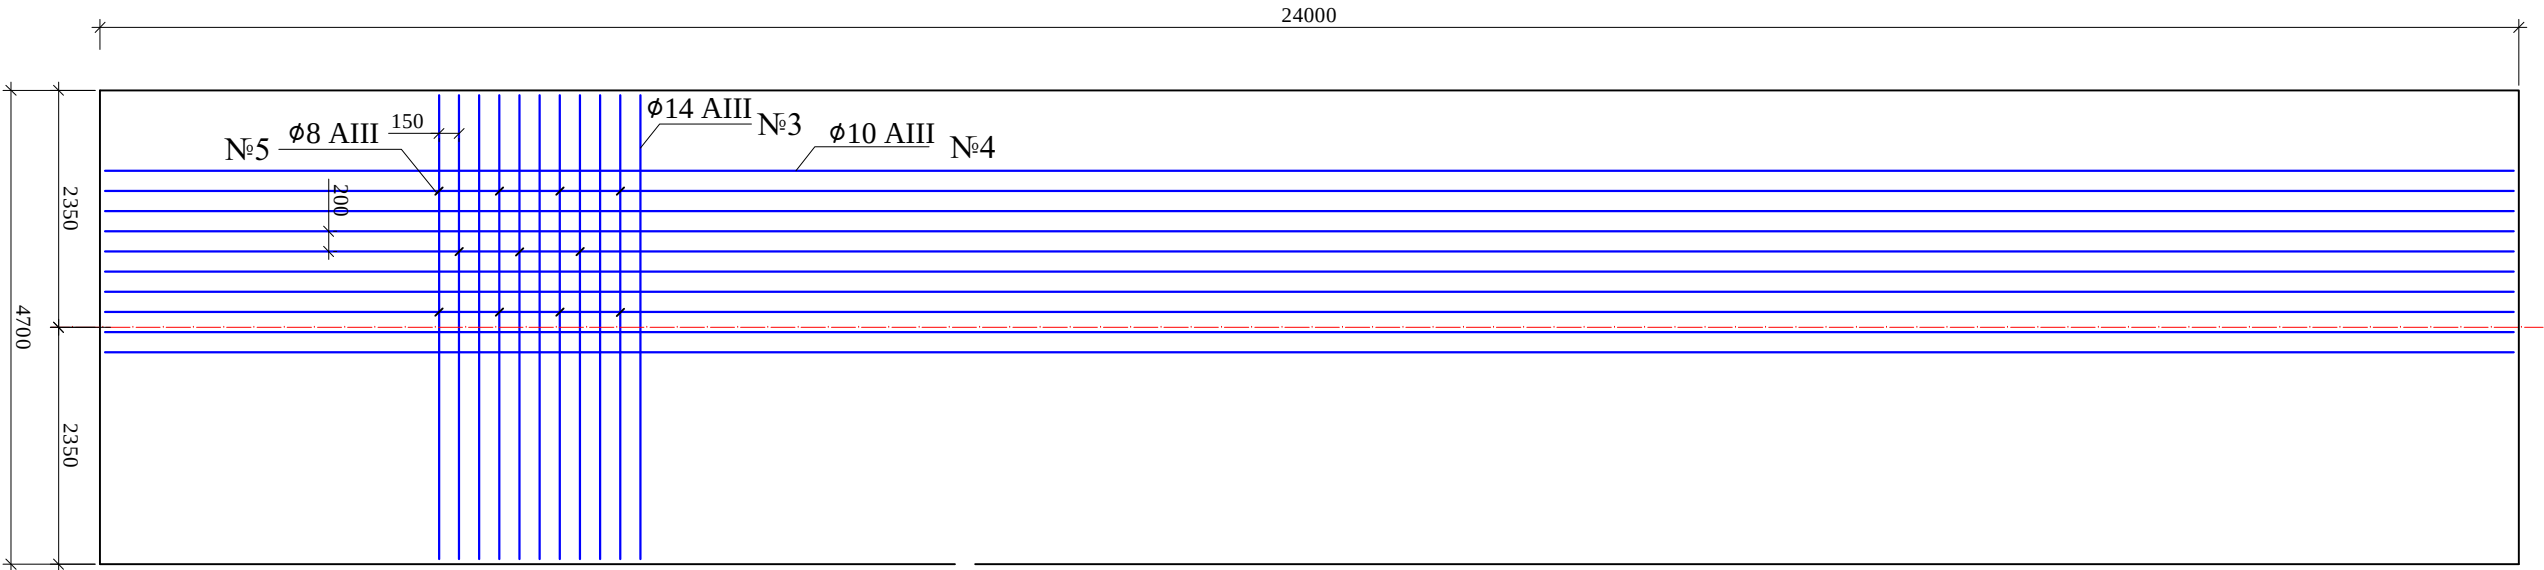

საგალი ნაწილის ფილის არმატურის ამოკრეპა და სპეციფიკაცია

№	ქსიზი	ღეროს დიამეტრი მმ	ღეროს სიგრძე მმ	რაოდე- ნობა ც	სამართო სიგრძე მ	1 ბრძ. მ წონა კგ	სამართო წონა კგ	შენიშვნა
1	4600	14 A-III	4600	160	736,0	1,21	890,6	25Г 2C
2	23900	10 A-III	23900	24	573,6	0,617	353,9	25Г 2C
3	150 4600 150	14 A-III	4900	160	784,0	1,21	948,6	25Г 2C
4	150 23900 150	10 A-III	24200	24	580,8	0,617	358,4	25Г 2C
5	100 100 100	8 AIII	300	565	169,5	0,395	67,0	25Г 2C
ჯამი §-III							2618,5	25Г 2C
შესაპრავი მავთული და გადანაჭრები 10%							261,9	25Г 2C
სულ §-III							2880,4	25Г 2C

საგალი ნაწილის ფილის ფართობი 112,8 მ²

საგალი ნაწილის ფილის გეგონის მოცულობა V=19,7 მ³ B30 W6 F200

დირექტორი	თბუღავამი			შ.პ.ს. "საუქი"	დაკვეთა №	
არ.მთ.არქიტექტ.	ზ.ქანთარია				ფურც.	
მთ. კონსტრუქტორი	ჯ.კავშირძე			ზანდუკის ხიდის რეკონსტრუქცია		
შეასრულა	ჯ.კავშირძე			საგალი ნაწილის ფილის		
შეამოწმა	ლ.ზამბახიძე			ზედა შრის არმირება		
					მასშტაბი	