


ელ. გაყვანილობა განათების ბოძები

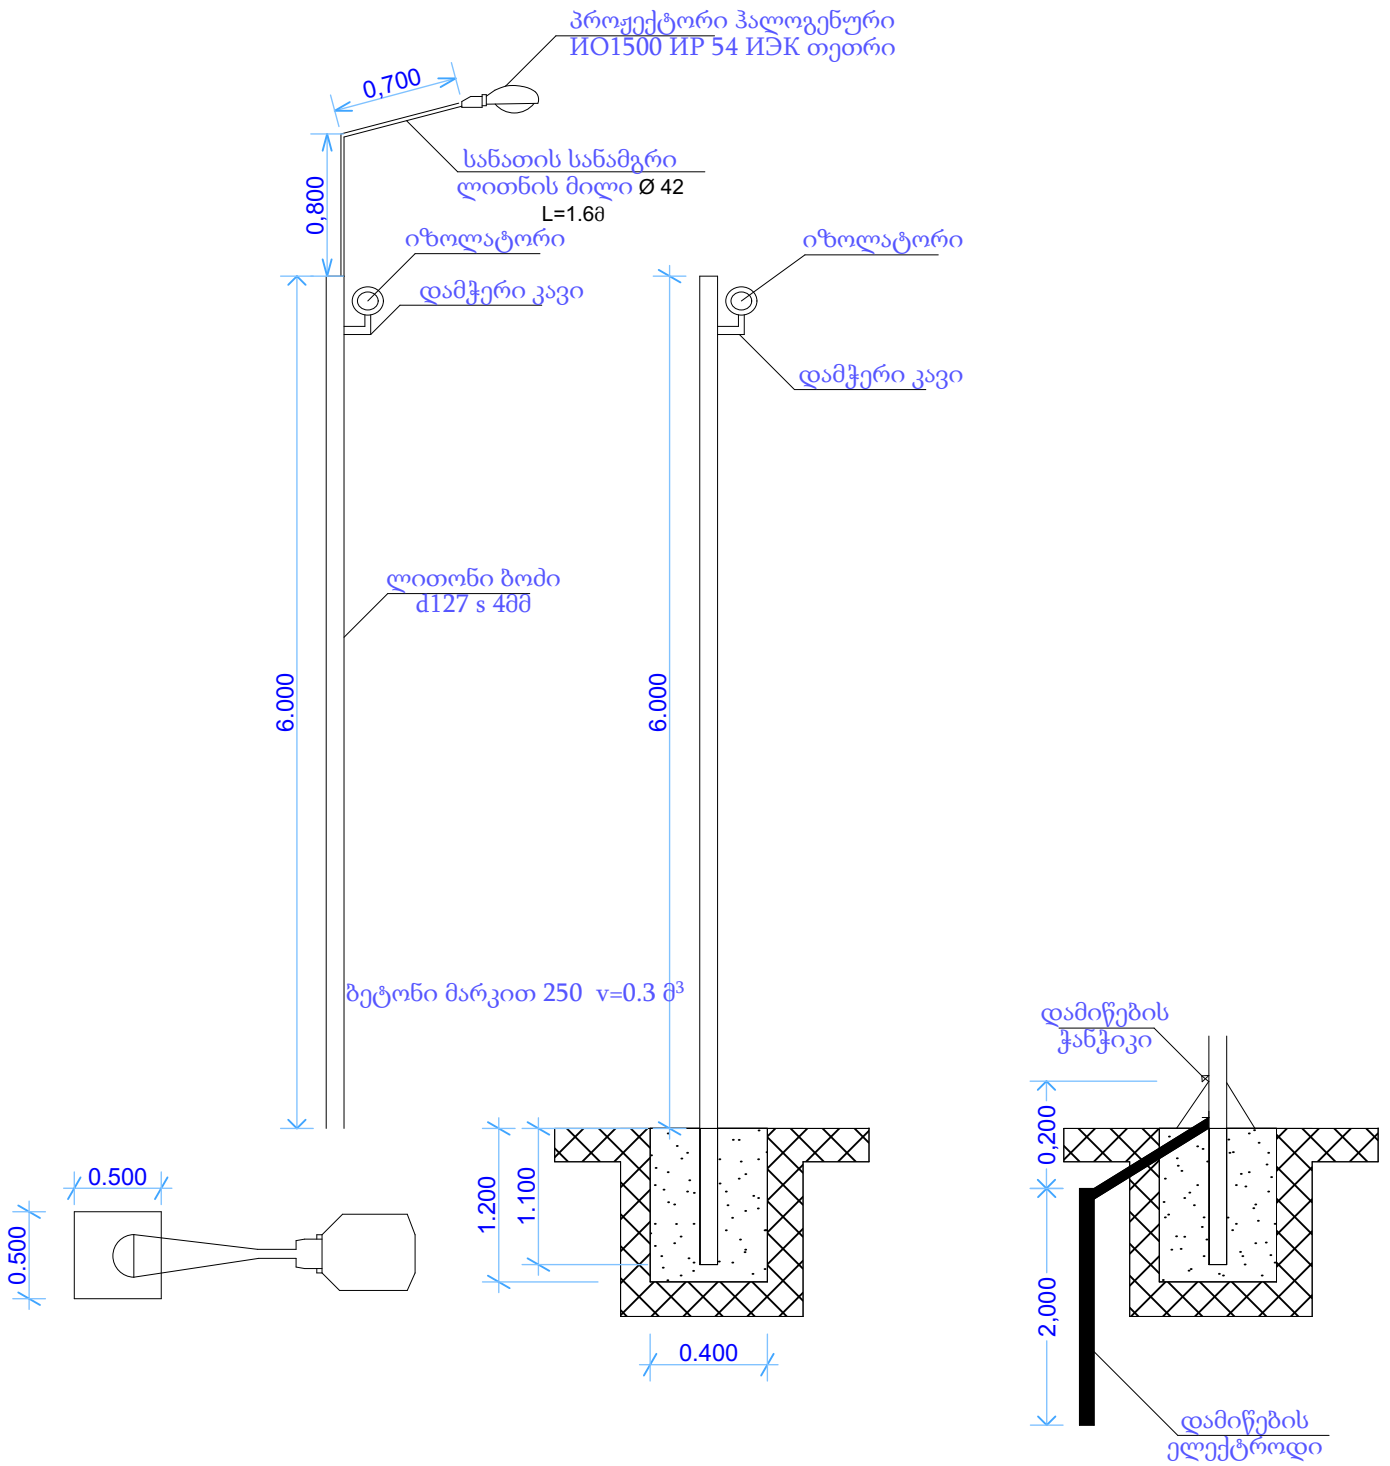

თანამდებობა	გვარი	ხელწერა	ქ.დედოფლისწყაროში მე-3 საბავშვო ბაღის მიმდებარე ტერიტორიაზე მინი სპორტული მოედნის მოწყობა			
დირექტორი:	გ.ლომთათიძე		დამკვეთი: დედოფლისწყაროს მუნიციპალიტეტი.			
შეასრულა:	მ.ბერიძე					
"Arch-house"			მისამართი: ქ.დედოფლისწყარო			
			ფურცლები		თარიღი:	28.11.2015
			ფურცელი		მასშტაბი:	1:100