


ქალაქ დედოფლისწყაროს მე-3 საბავშვო ბაღის მიმდებარე ტერიტორიაზე მინი სპორტული მოედნის მოწყობა

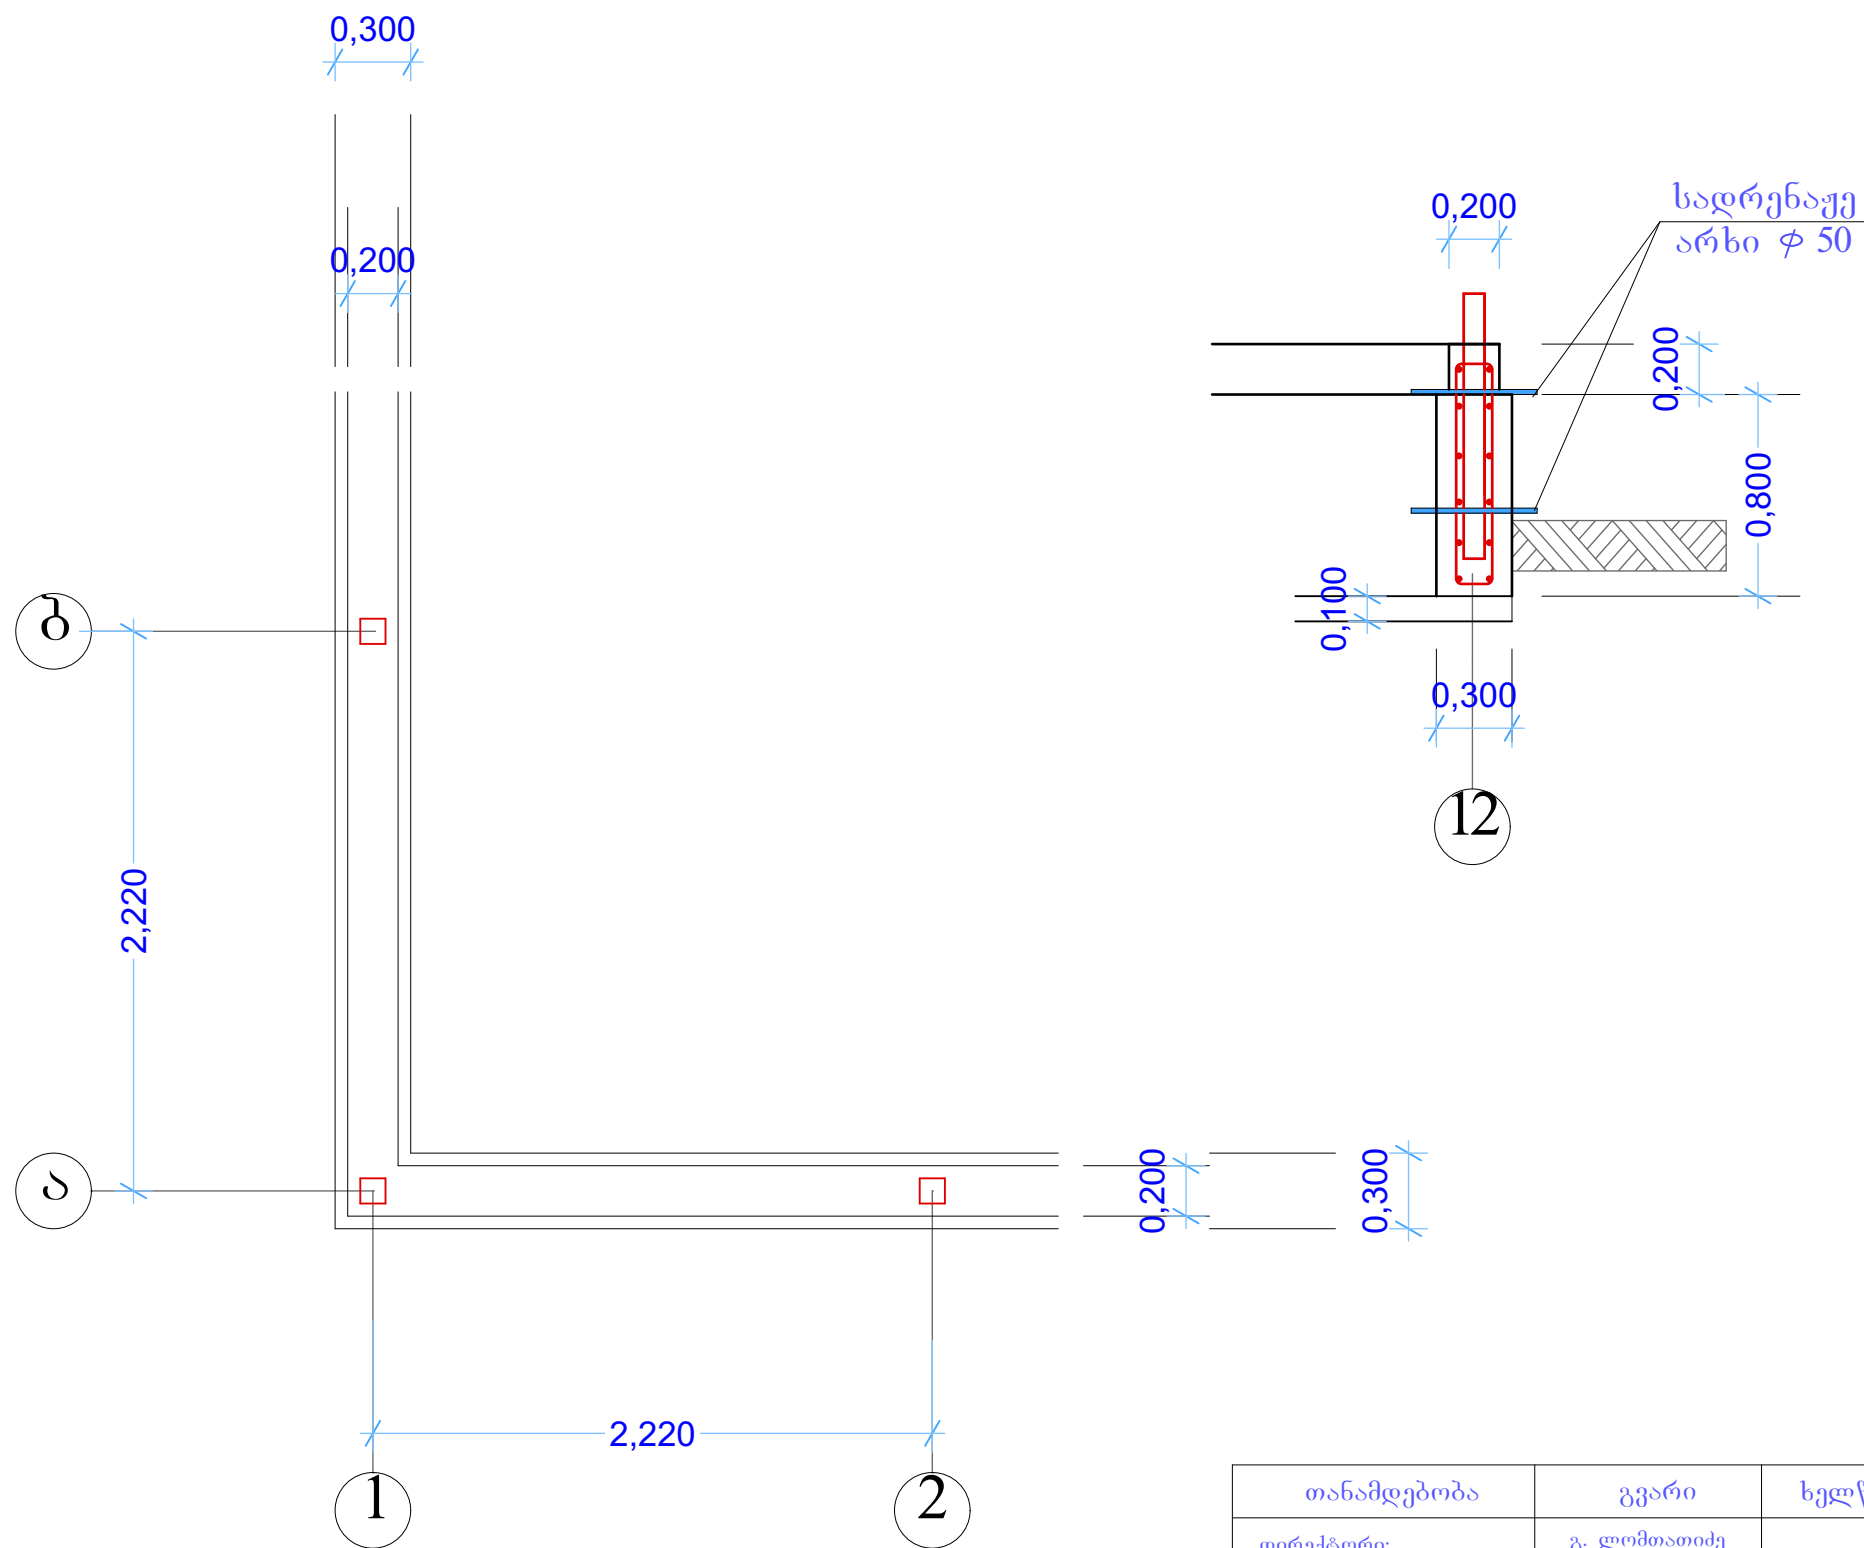

თანამდებობა	გვარი	ხელწერა	პროექტის სახელწოდება: დედოფლისწყაროს მუნიციპალიტეტის ქალაქ დედოფლისწყაროს მე-3 საბავშვო ბაღის მიმდებარე ტერიტორიაზე მინი სპორტული მოედნის მოწყობა			
დირექტორი:	გ. ლომთათიძე		მისამართი: დედოფლისწყაროს მუნიციპალიტეტი			
შეასრულა:	მ. ჩავლეიშვილი		მისამართი: ქალაქი დედოფლისწყარო			
შეამოწმა:	მ. ბერიძე					
"ARCH-HOUSE"			ფურცლები	თარიღი	27/11/2015	
			ფურცელი	მასშტაბი	1:100	