
ქ. დედოფლისწყაროში მინი სტადიონის მოწყობა

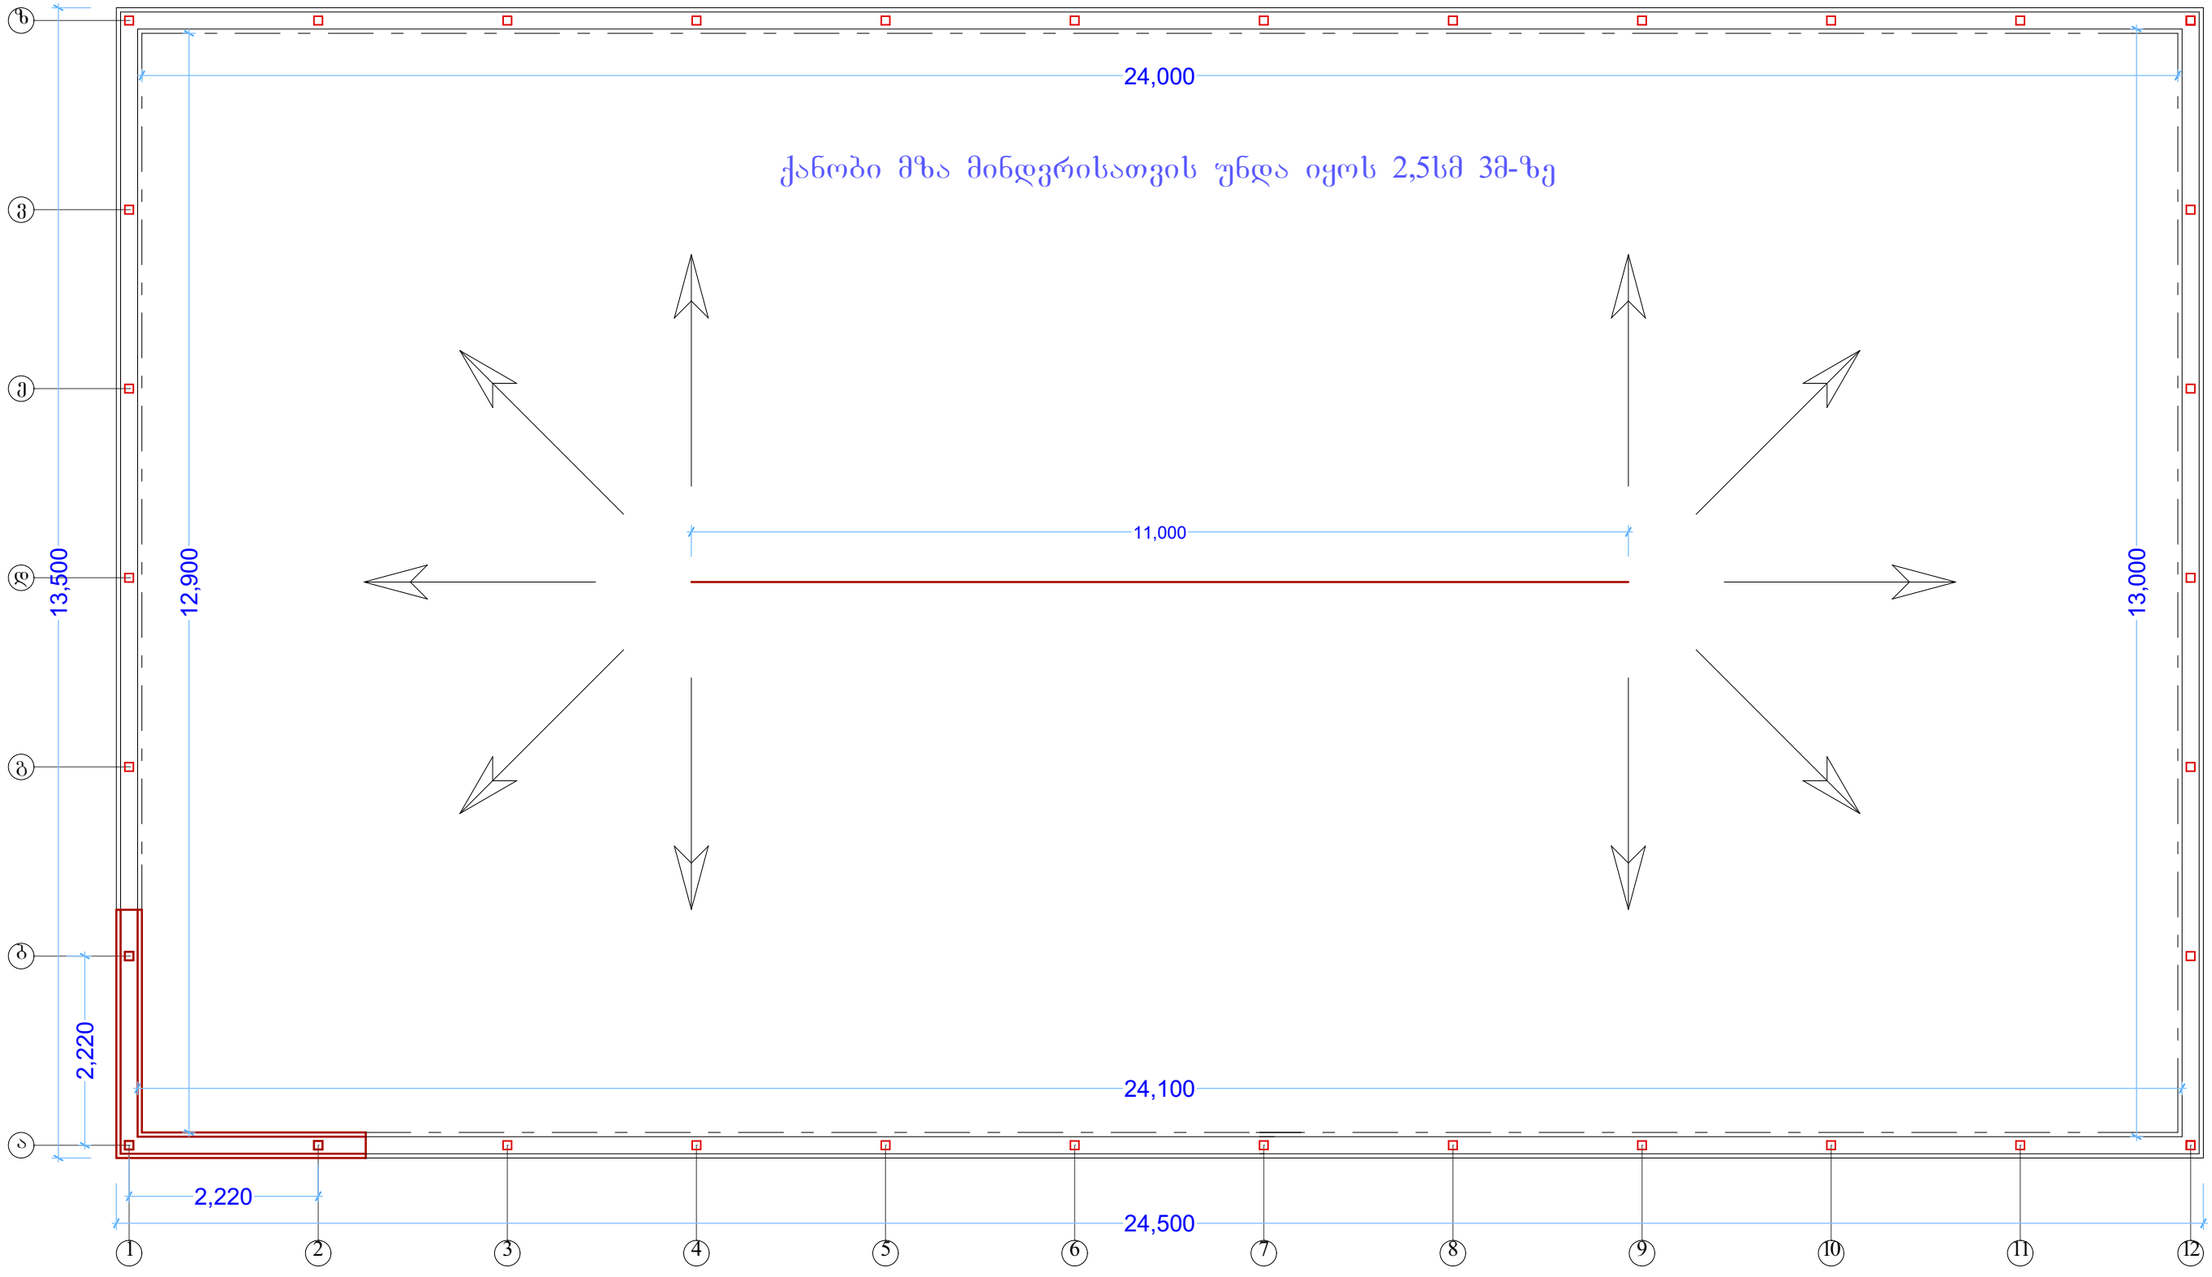

თანამდებობა	გვარი	ხელწერა	პროექტის სახელწოდება: ქ. დედოფლისწყაროში მე-3 საბავშვო ბაღის მიმდებარე ტერიტორიაზე მინი სპორტული მოედნის და საბავშვო ატრაქციონების მოწყობა.
დირექტორი:	გ. ლომთათიძე		
შეასრულა:	მ. ჩაველეიშვილი		დამკვეთი: დედოფლისწყაროს მუნიციპალიტეტი
შეამოწმა:	მ. ბერიძე		მისამართი: ქ. დედოფლისწყაროში მე-3 საბავშვო ბაღის მიმდებარე ტერიტორია
"ARCH-HOUSE"			ფურცლები: — თარიღი: 27/11/2015
			ფურცელი: — მასშტაბი: 1:100