


ქ. დედოფლისწყაროში მინი სტადიონის მოწყობა

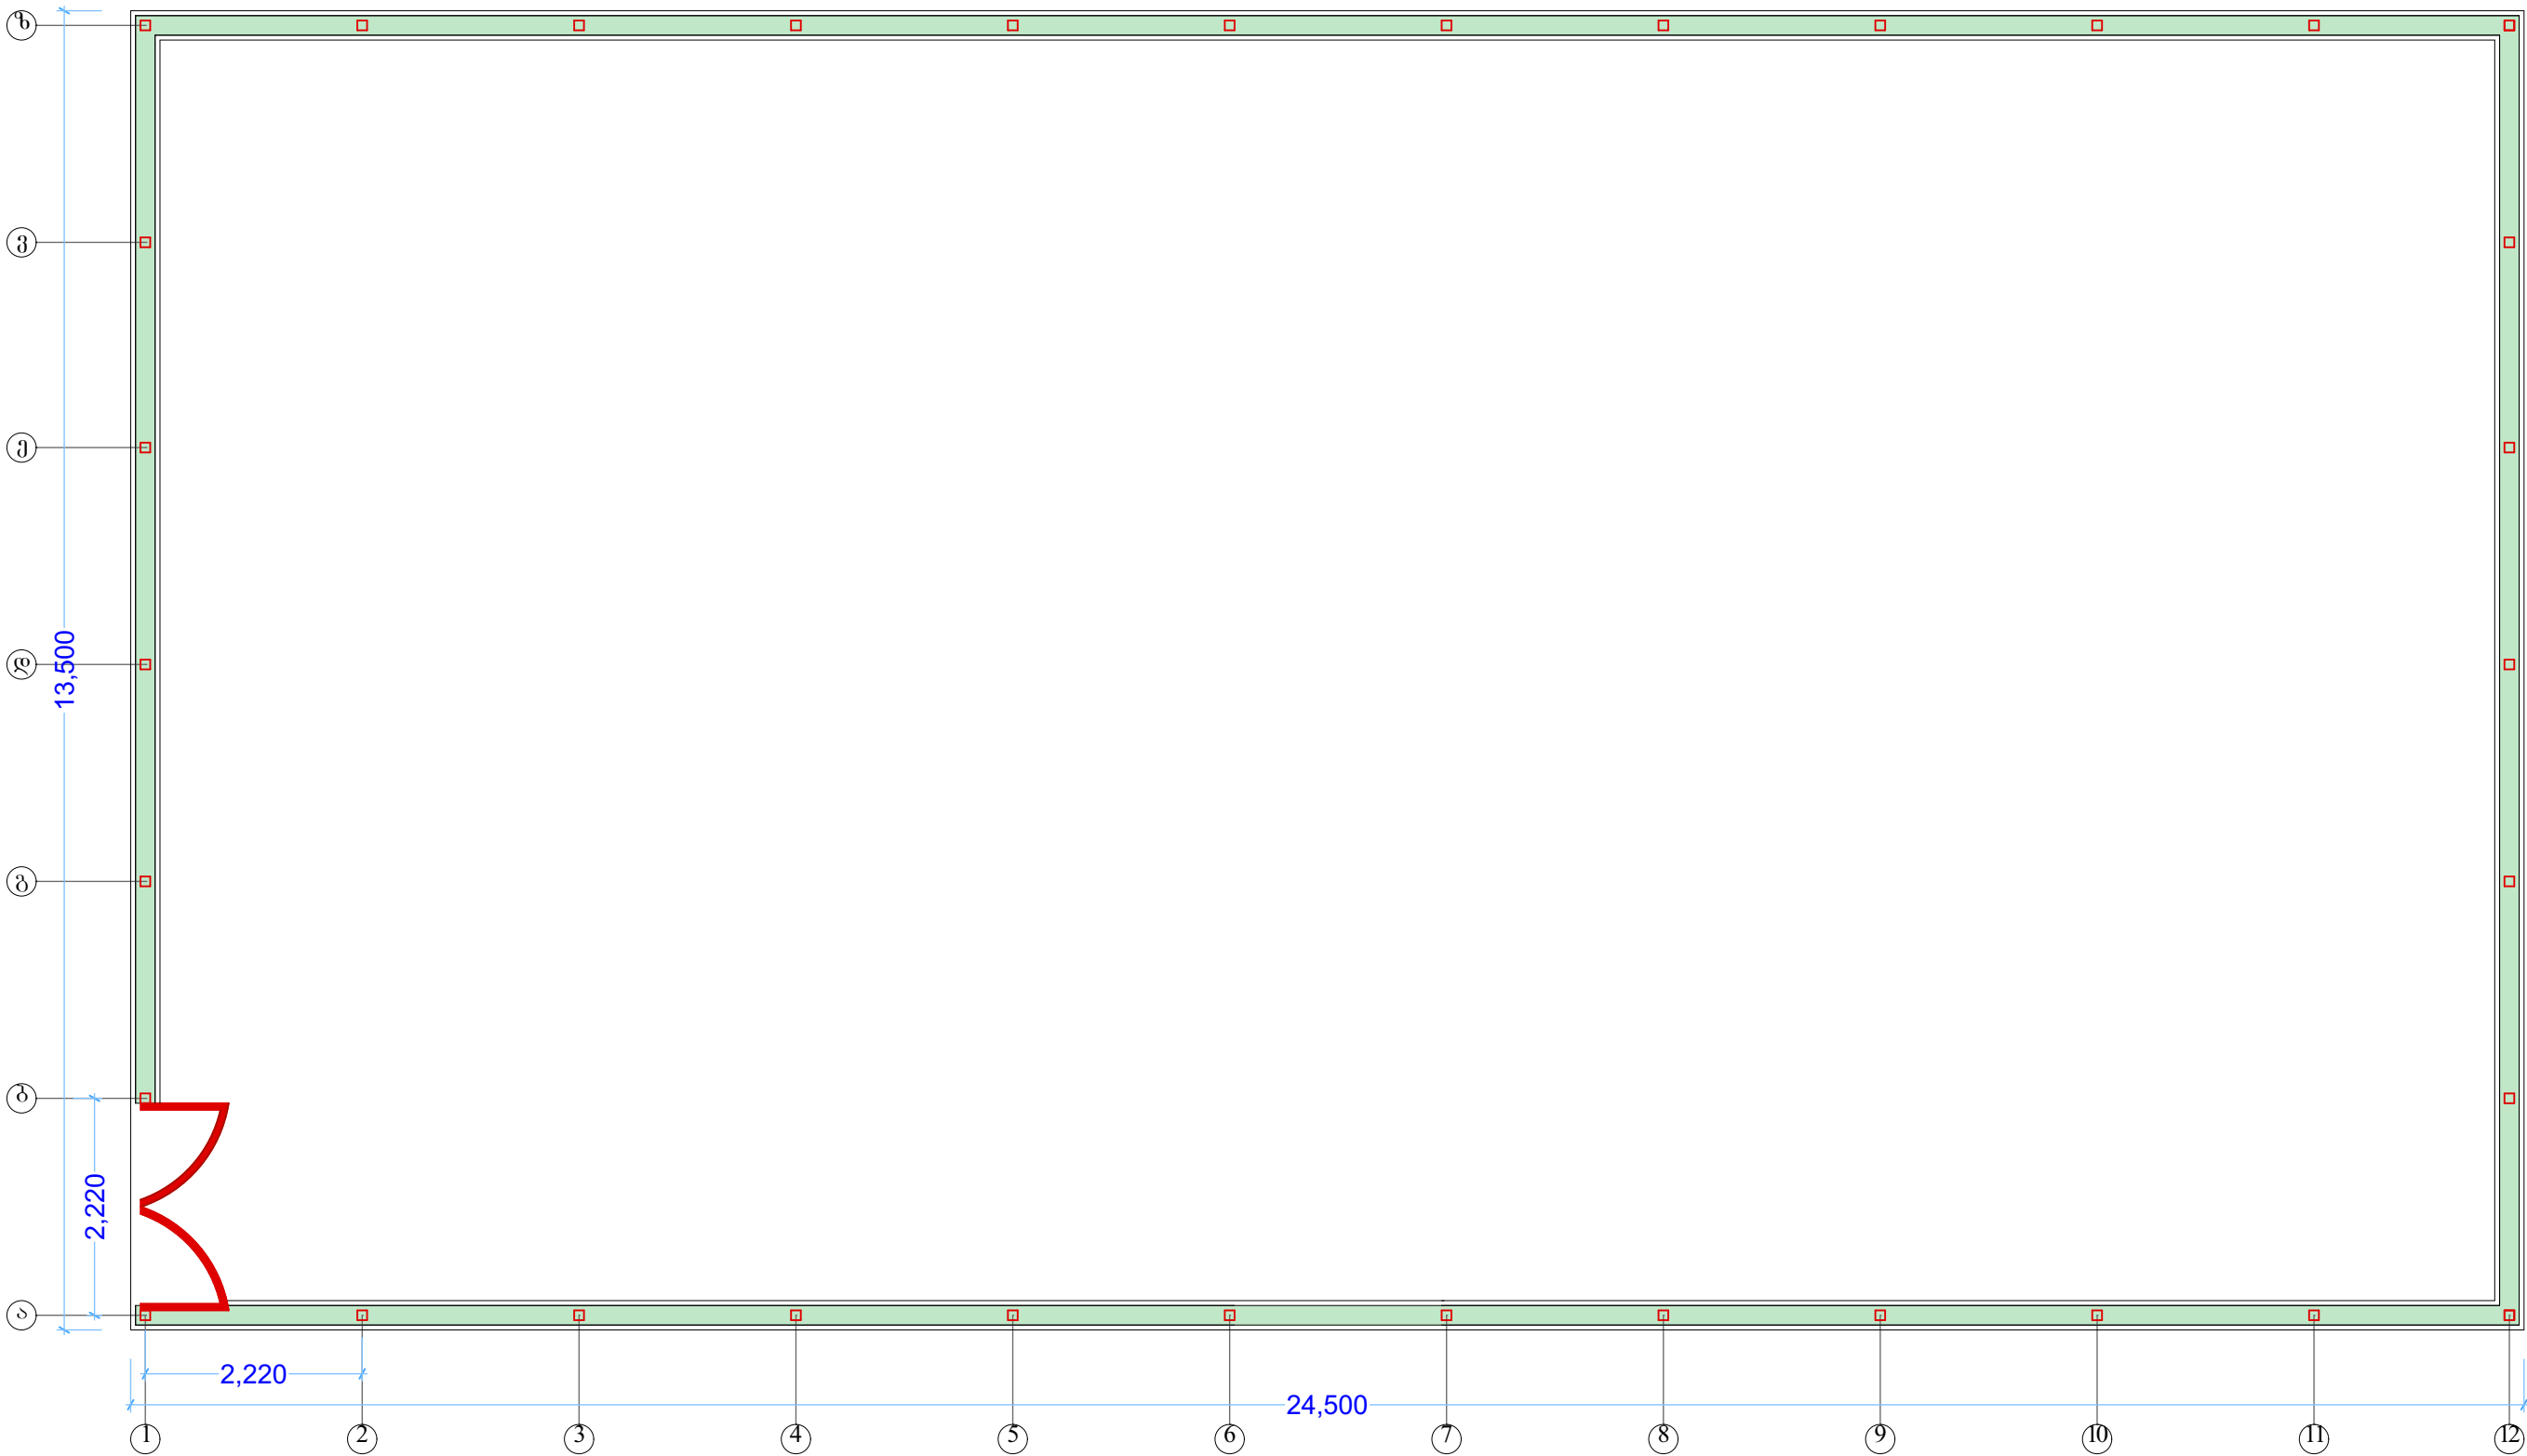

თანამდებობა	გვარი	ხელწერა	პროექტის სახელწოდება: ქ. დედოფლისწყაროში მე-3 საბავშვო ბაღის მიმდებარე ტერიტორიაზე მინი სპორტული მოედნის და საბავშვო ატრაქციონების მოწყობა.			
დირექტორი:	გ. ლომთათიძე		დამკვეთი: დედოფლისწყაროს მუნიციპალიტეტი			
შეასრულა:	მ. ჩაველიშვილი		მისამართი: ქ. დედოფლისწყაროში მე-3 საბავშვო ბაღის მიმდებარე ტერიტორია			
შეამოწმა:	მ. ბერიძე		ფურცლები		თარიღი	27/11/2015
"ARCH-HOUSE"			ფურცელი		მასშტაბი	1:100