


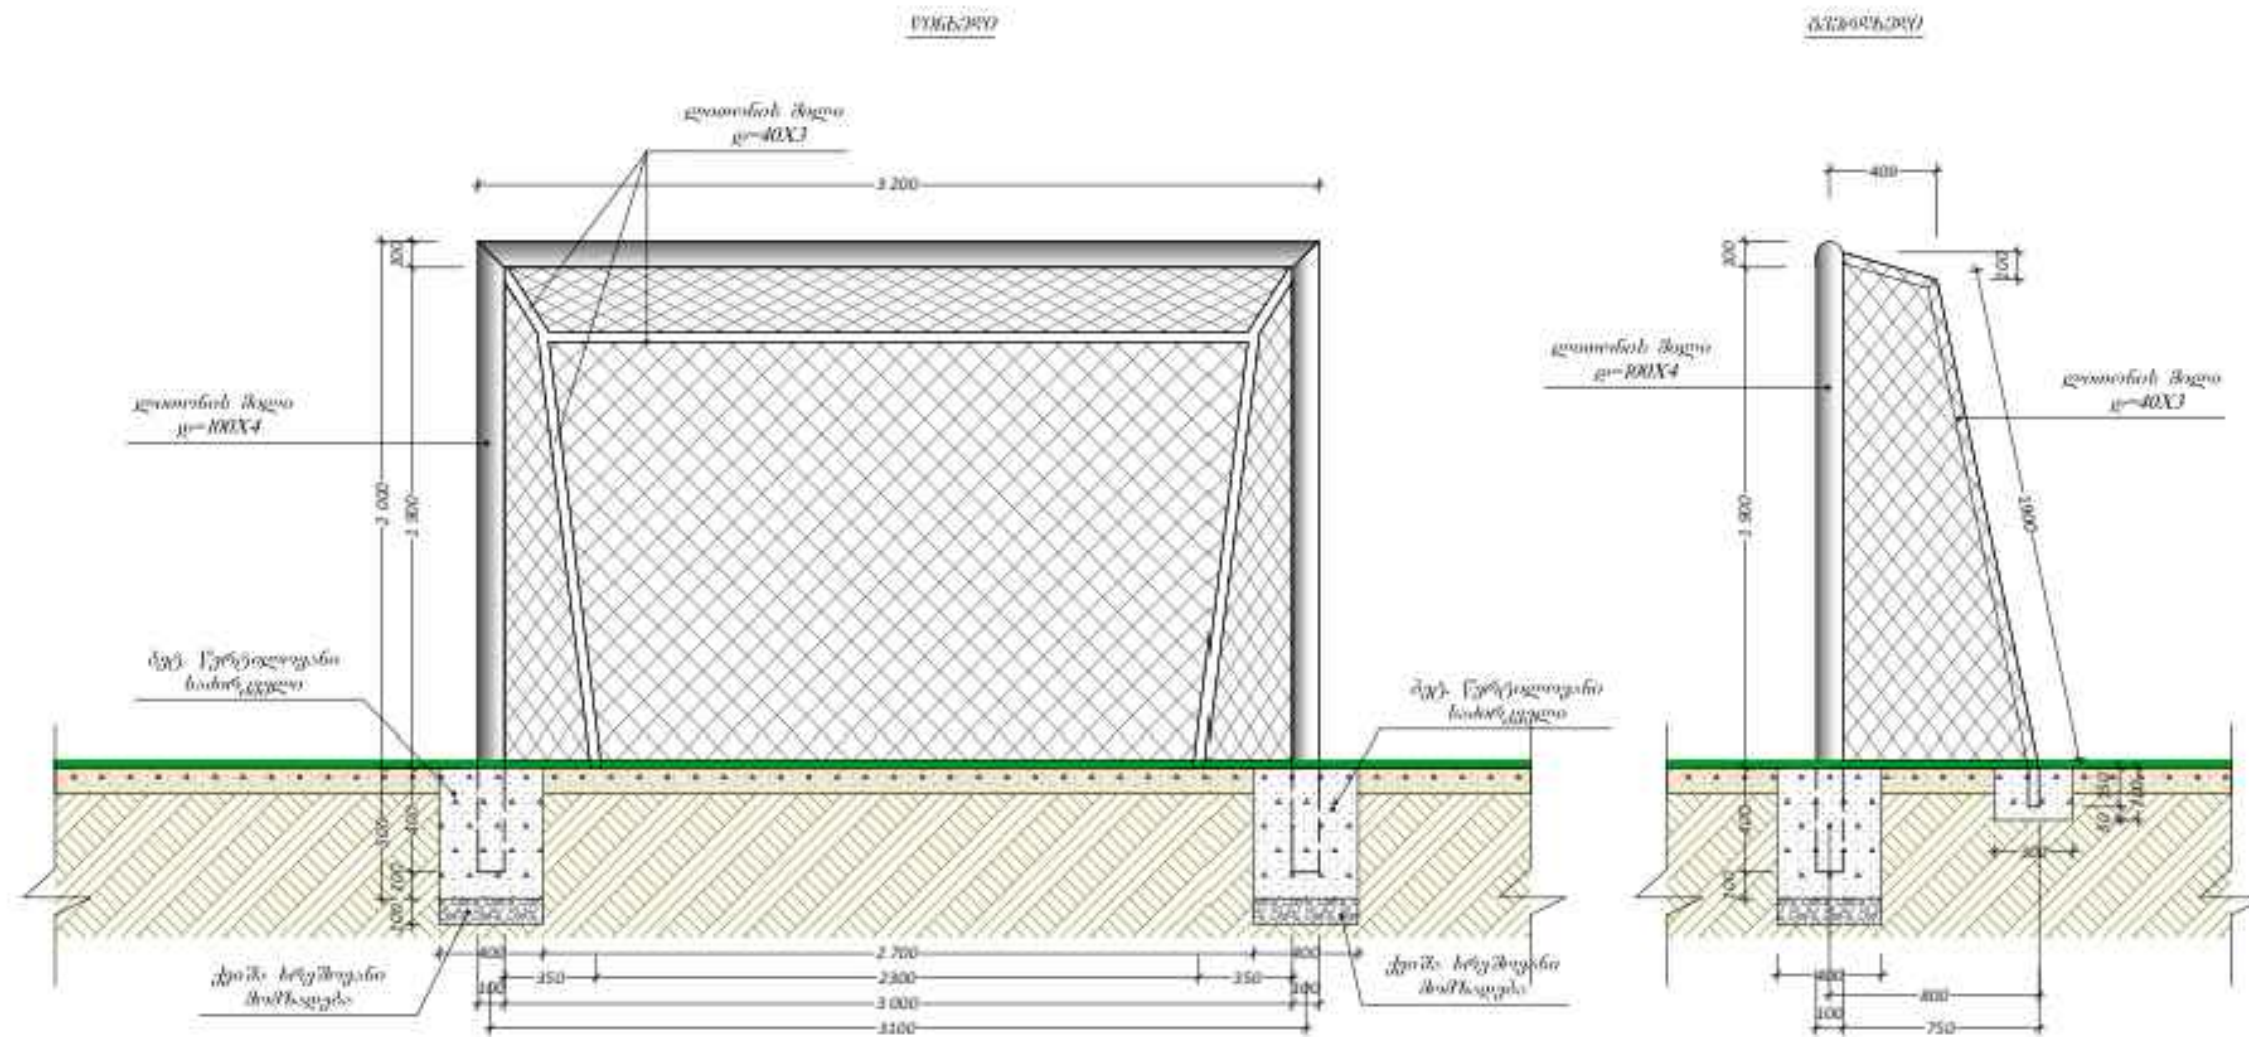

თანამდებობა	გვარი	ხელწერა	პროექტის სახელწოდება: დედოფლისწყაროს მუნიციპალიტეტის ქალაქ დედოფლისწყაროს მე-3 საბაგეოზო ბაღის მიმდებარე ტერიტორიაზე მინი სპორტული მოედნის მოწყობა			
დირექტორი:	გ. ლომთაძე					
შეასრულა:	მ. ჩაველიშვილი					
შეამოწმა:	მ. ბერიძე		მისამართი: ქალაქი დედოფლისწყარო			
"ARCH-HOUSE"			ფურცლები	თარიღი	27/11/2015	
			ფურცელი	მასშტაბი	1:100	