

ჭრილი 1-1

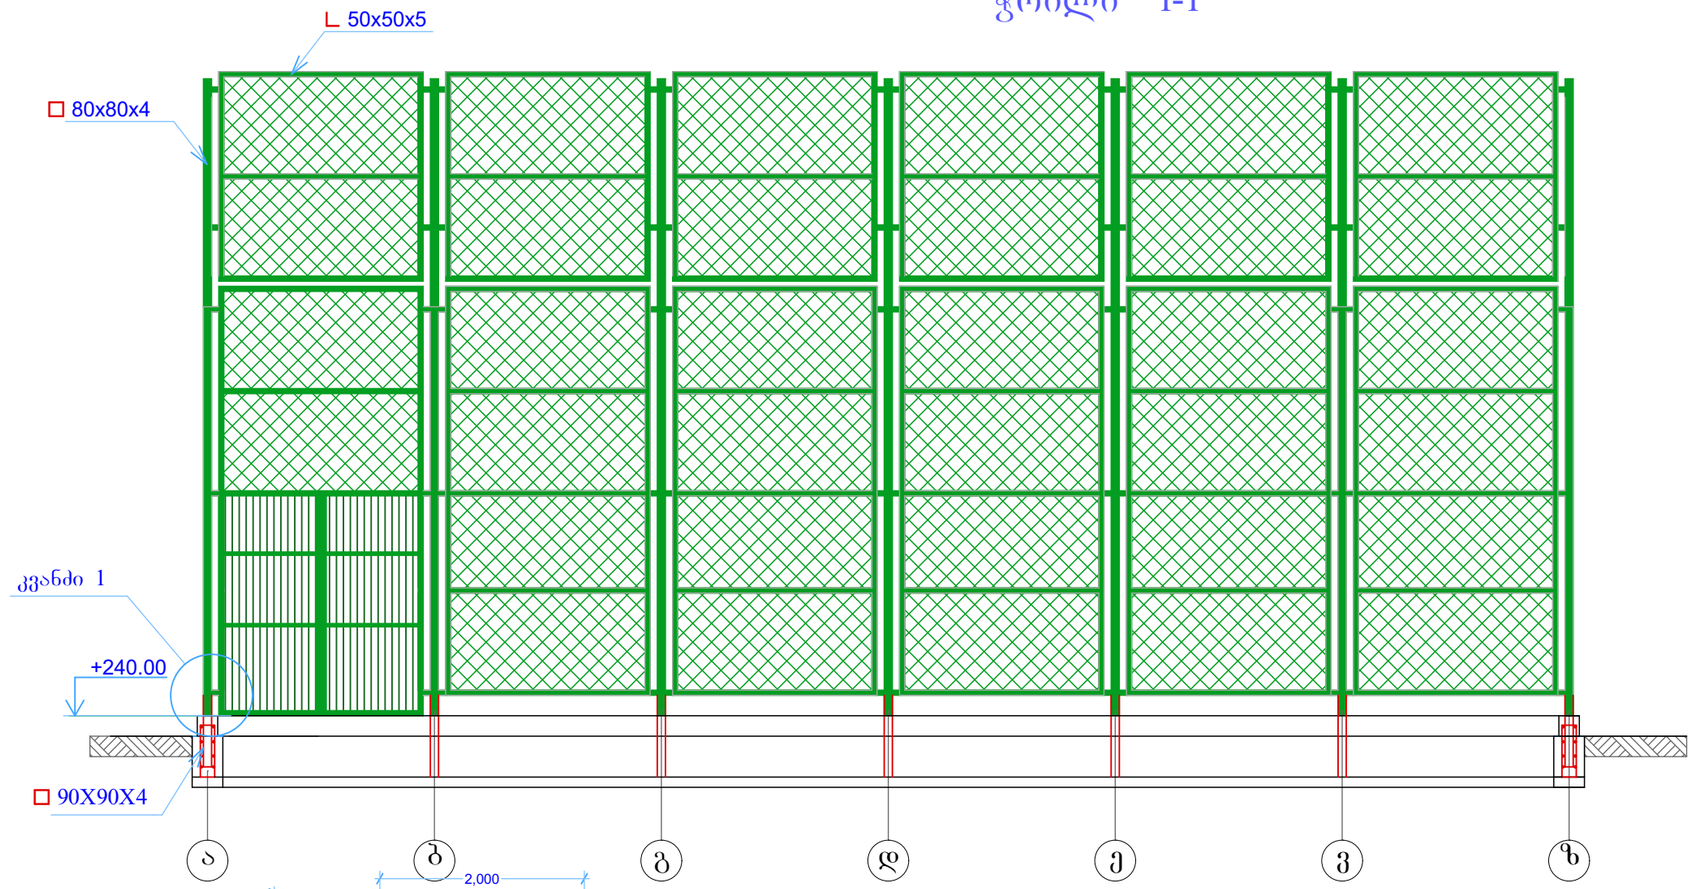


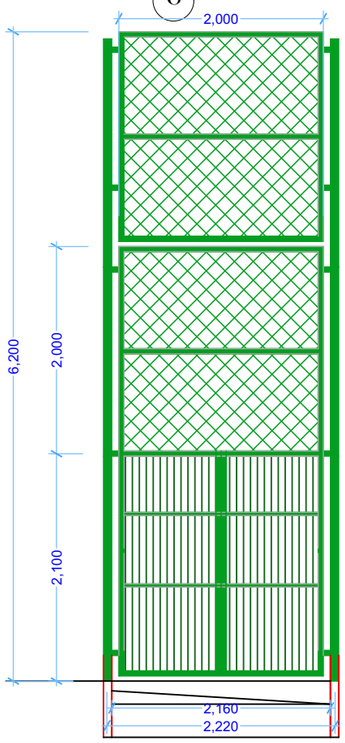

ლითონის კარი ორფრთიანი
2,16X2,10

ლითონის კარი ორფრთიანი
კუთხოვანა 50X50X5-2,16X2,10=12,72X1.1=14 გრძ.მ
ფოლადის კვადრატული მილები20X20X2-2,10X18ც+2,16X2
=42,12X1,1=46,33 გრძ.მ
საკეტი 4 კომპლექტი
ანჯამა-1 ცალი

ფრაგმენტი 1

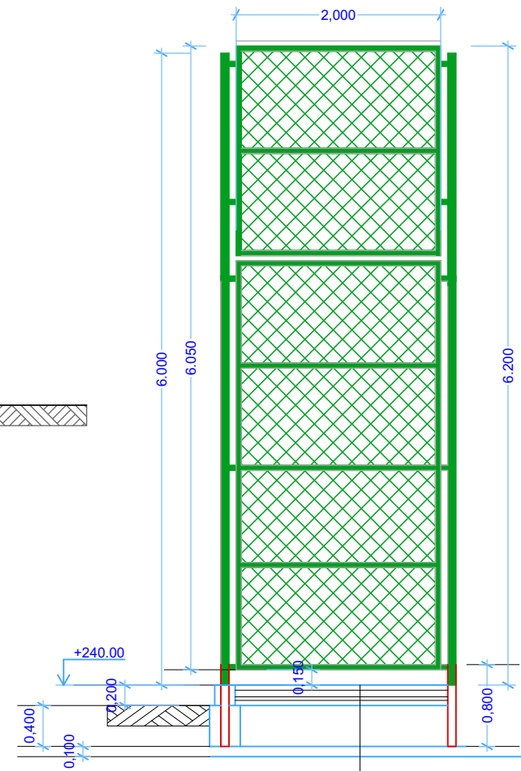

ხელოვნური ბალახი 20-40მმ
კვარცის ქვიშა-----60მმ+50მმ(ქანობის ზემოთ)
სპეციალური საფუძვლის ჯეოტექსტილი
ღორღი 5-20მმ----50მმ
ღორღი 20-40მმ---80მმ
ბალასტი---პროექტით
გრუნტი---არსებული

თანამდებობა	გვარი	ხელწერა	პროექტის სახელწოდება: ქ. დედოფლისწყაროში მე-3 საბავშვო ბაღის მიმდებარე ტერიტორიაზე მინი სპორტული მოედნის და საბავშვო ატრაქციონების მოწყობა.
დირექტორი:	გ. ლომთათიძე		
შეასრულა:	მ. ჩაველეიშვილი		დამკვეთი: დედოფლისწყაროს მუნიციპალიტეტი
შეამოწმა:	მ. ბერიძე		მისამართი: ქ. დედოფლისწყაროში მე-3 საბავშვო ბაღის მიმდებარე ტერიტორია
"ARCH-HOUSE"			ფურცლები / თარიღი 27/11/2015; ფურცელი / მასშტაბი 1:100