


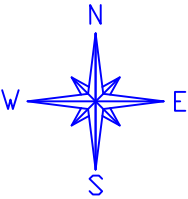

სიტუაციური გეგმა




გზა №3

	ღირეძტორი	ბ. ბარბულა			შ.პ.ს	სიტუაციური გეგმა
	მთ. ინჟინერი	ბ. ტიპარაძე			ჰიდროგეოლოგიური	
					ცენტრი	
						LM 3

ბზის ტიპური ბანივი ჰრილი




ამაღლება-საპრასიის თემების დამაკავშირებელი ბზა.
ბზა №3

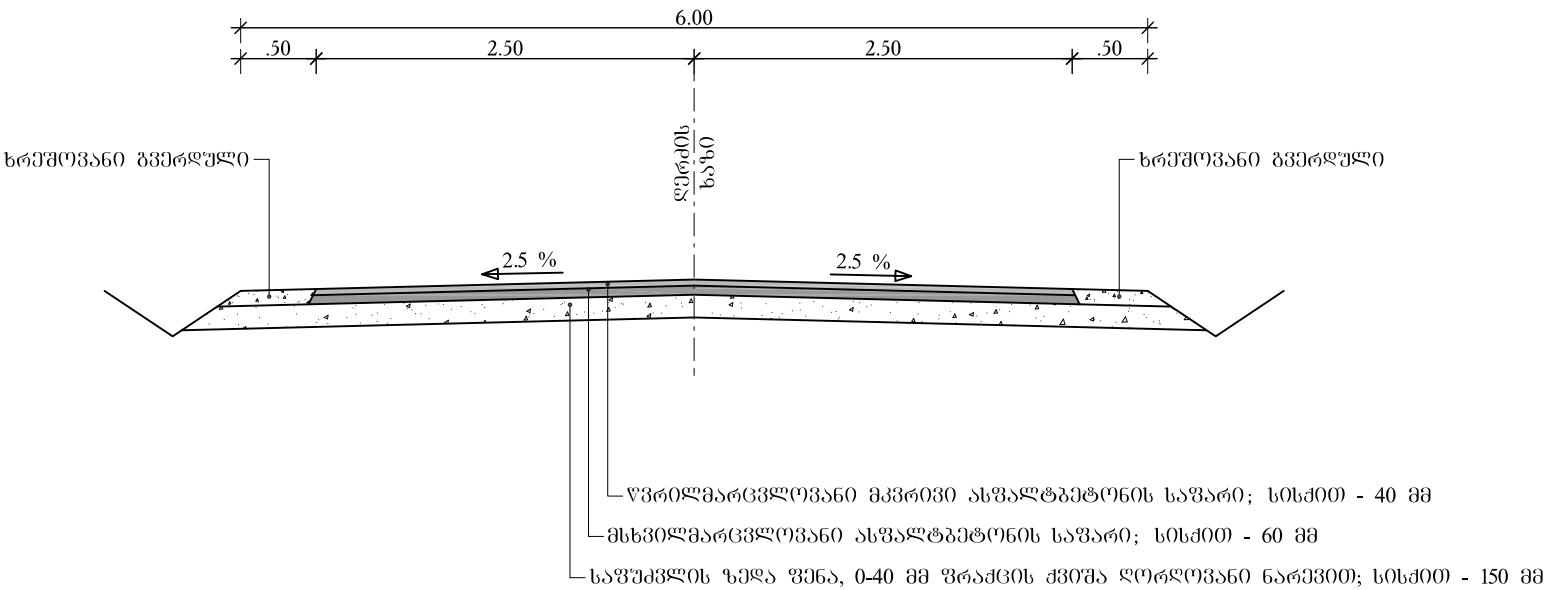

ღირეჰტორი	ბ. ბარბულია			შ.პ.ს	ტიპიური ბანივი ჰრილჱი
მთ. ინჰინერი	ბ. ტიჱარაძე			ჰიდრობეოღეზიური	
				ცენტრი	
					T-3


გლავანიჩიკაბული ფოლადის ცხაურა

ღრენაქის არხის არმირების ღებალები მასშტაბი 1:25

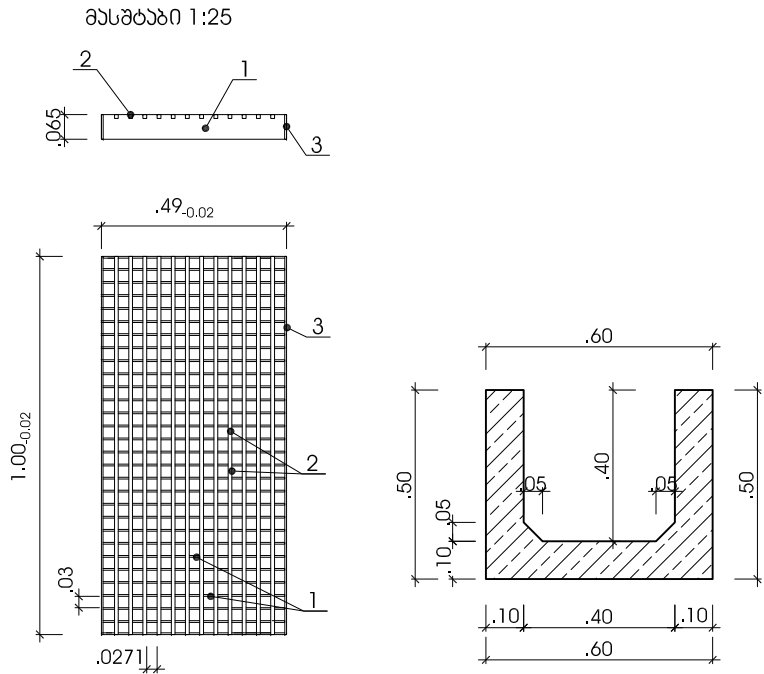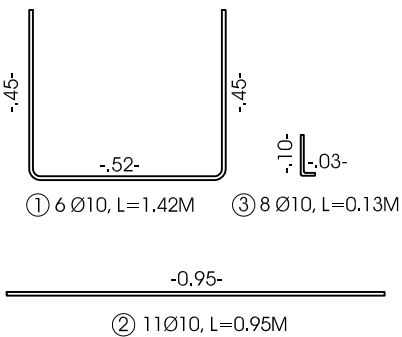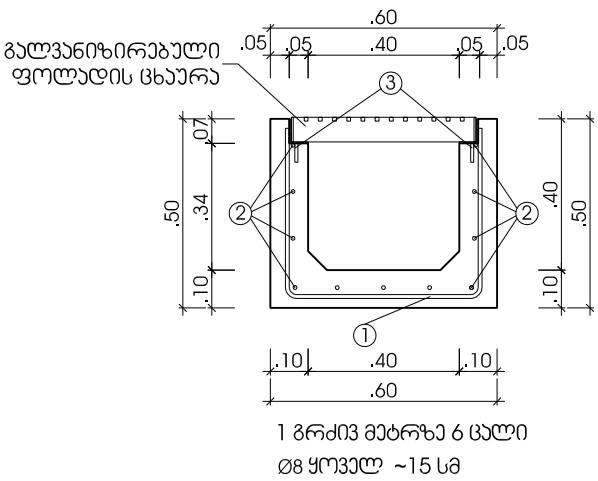

ღრენაქის ღია არხის არმირების ღებალები

მასშტაბი 1:25

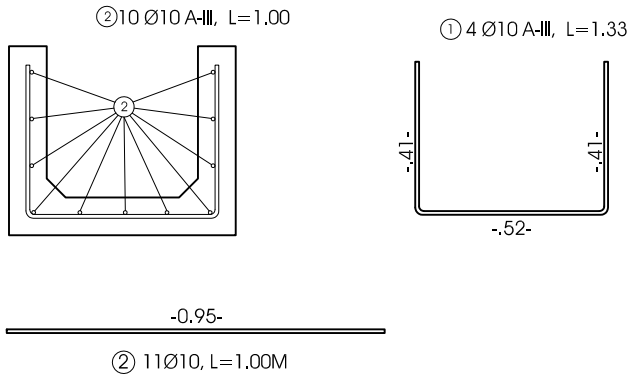

1 გრძივი მებრეკი რ/ბ არხის არმირების სპეციფიკაცია

პოზ.	პროექტი	სიგრძე მ	რაოდ. ცალი	მთლიანი სიგრძე მ.	1 გრ.მ ნოლა ჯგ	მთლიანი ნოლა ჯგ	ბაბონი B 25 F200 W6 გ³ მონ.
1	10	1.42	6	8.52	0.666	5.67	0.14
2	10	0.95	11	10.45	0.666	6.96	
3	10	0.13	8	1.04	0.666	0.70	
სულ						13.33	


ცხაურების ღებალების სპეციფიკაცია

პოზ.	განმარტება	სიგრძე მ	სიგანა მმ	სისქე მმ	რაოდ. 1 მ. ცხაურისთვის	1 გრ.მ ნოლა ჯგ.	მთლიანი ნოლა ჯგ
1	ფოლადის ზოლი 480X65X5 მმ GOCT 103-76	0.39	65	5	30	2.55	29.84
2	ფოლადის პლადრები 1000X10X10 მმ GOCT 2591-88	1.00	10	10	12	0.785	9.42
3	ფოლადის ზოლი 1000X65X5 მმ GOCT 103-76	1.00	65	5	2	2.55	5.1
4	პუტოვანა 65X50X5 მმ GOCT 8510-86	1.00	65	50	2	4.36	8.72
სულ 1 გრ. მ. ცხაურის ნოლა							53.08

1 გრძივი მებრეკი რ/ბ არხის არმირების სპეციფიკაცია


პოზ.	პროექტი	სიგრძე მ	რაოდ. ცალი	მთლიანი სიგრძე მ.	1 გრ.მ ნოლა ჯგ	მთლიანი ნოლა ჯგ	ბაბონი B 25 F200 W6 გ³ მონ.
1	10	1.34	6	8.04	0.666	5.35	0.14
2	10	0.95	11	10.45	0.666	6.96	
სულ						12.31	

საღრენაქე რ/ბ არხი ცხაურით

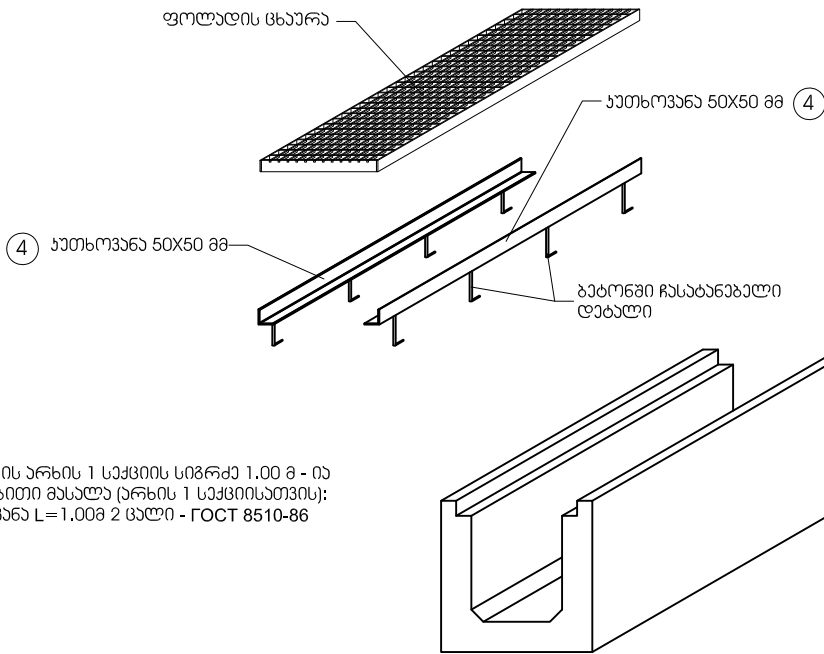


შენიშვნა:
ღრენაქის არხის 1 სპეციის სიგრძე 1.00 მ - ია
ღამაბაბიტი მასალა (არხის 1 სპეციისათვის):
პუტოვანა L=1.00მ 2 ცალი - GOCT 8510-86

ფოლადის ცხაურა

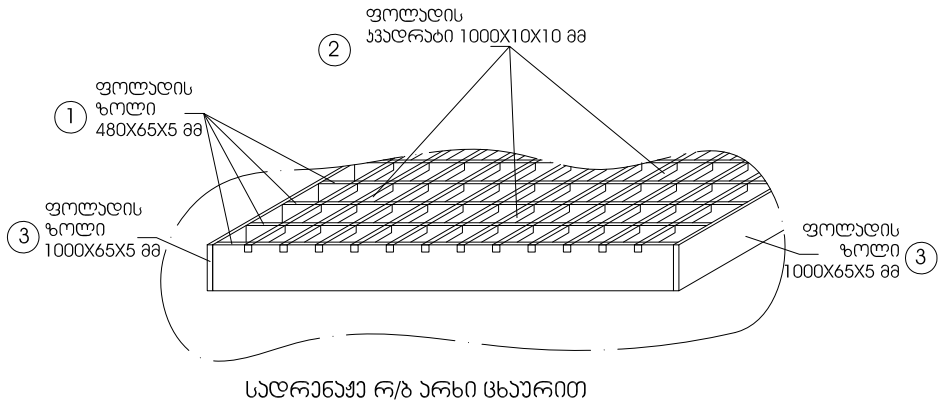

საღრენაქე რ/ბ არხი ცხაურით



საღრენაქე რ/ბ არხი

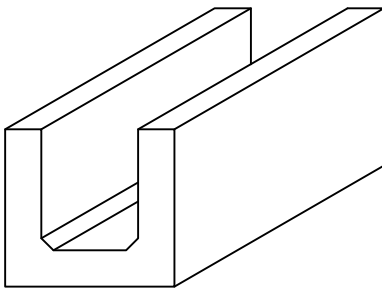

ფორმირი	ბ. გარბულია			შ.პ.ს	რ/ბ არხის ღა გალვანიჩირეპული ფოლადის ცხაურის ღებალები
მთ. ინჟინერი	ბ. ტიკარაძე			ჰიდროგეოდეზიური	
				ცენტრი	
					D-1


გალვანოზირებული ფოლადის ცხაურა

ღრენაჟის არხის არმირების დეტალები მასშტაბი 1:25

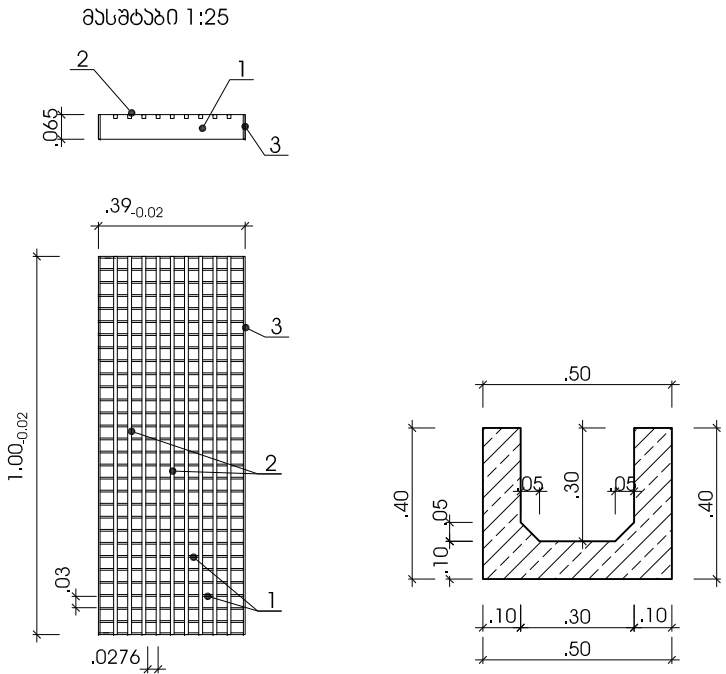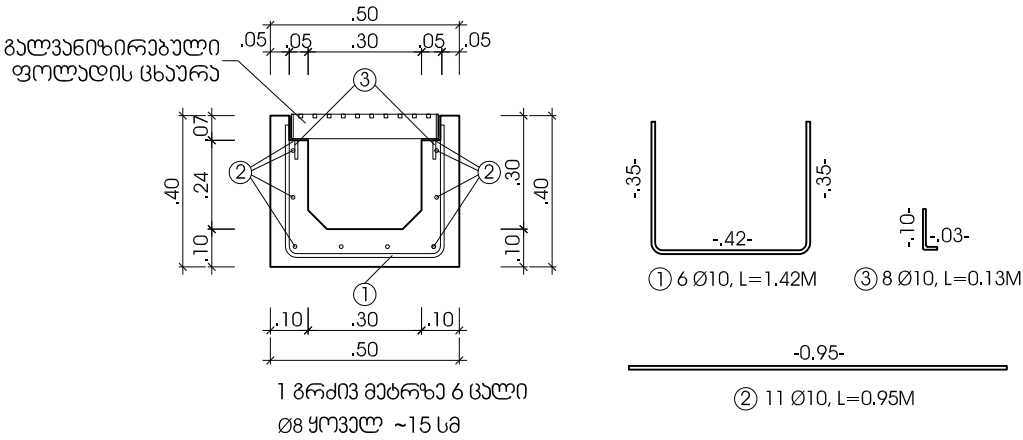

ღრენაჟის ღია არხის არმირების დეტალები

მასშტაბი 1:25

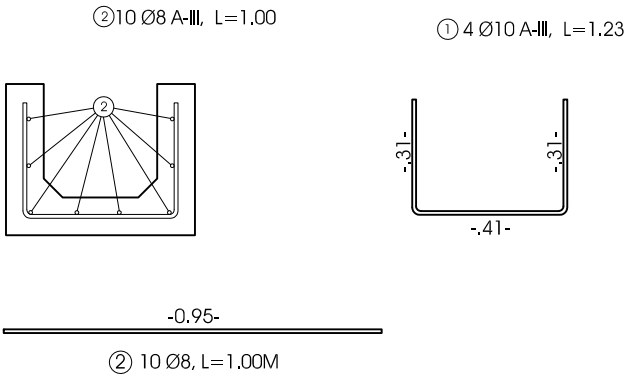

1 გრძივი მებრუნე რ/ბ არხის არმირების სპეციფიკაცია

პოზ.	პვეტი Ø	სიგრძე მ	რაოდ. ცალი	მთლიანი სიგრძე მ.	1 გრ.მ წონა კგ	მთლიანი წონა კგ	ბატონი B 25 F200 W6 მ³ მოც.
1	10	1.12	6	6.72	0.666	4.48	0.11
2	10	0.95	8	7.60	0.666	5.06	
3	10	0.13	8	1.04	0.666	0.70	
სულ						10.24	


ცხაურების დეტალების სპეციფიკაცია

პოზ.	განმარტება	სიგრძე მ	სიგანა მმ	სისქე მმ	რაოდ. 1 მ. ცხაურისთვის	1 გრ.მ წონა კგ	მთლიანი წონა კგ
1	ფოლადის ზოლი 480X65X5 მმ ГОСТ 103-76	0.38	65	5	30	2.55	29.07
2	ფოლადის პლანკა 1000X10X10 მმ ГОСТ 2591-88	1.00	10	10	9	0.785	7.07
3	ფოლადის ზოლი 1000X65X5 მმ ГОСТ 103-76	1.00	65	5	2	2.55	5.1
4	პუტხოვანა 65X50X5 მმ ГОСТ 8510-86	1.00	65	50	2	4.36	4.36
სულ 1 გრ. მ. ცხაურის წონა							45.60


1 გრძივი მებრუნე რ/ბ არხის არმირების სპეციფიკაცია

პოზ.	პვეტი Ø	სიგრძე მ	რაოდ. ცალი	მთლიანი სიგრძე მ.	1 გრ.მ წონა კგ	მთლიანი წონა კგ	ბატონი B 25 F200 W6 მ³ მოც.
1	10	1.03	6	6.18	0.666	4.12	0.11
2	10	0.95	8	7.60	0.666	5.06	
სულ						9.18	


საღრენაჟე რ/ბ არხი ცხაურით

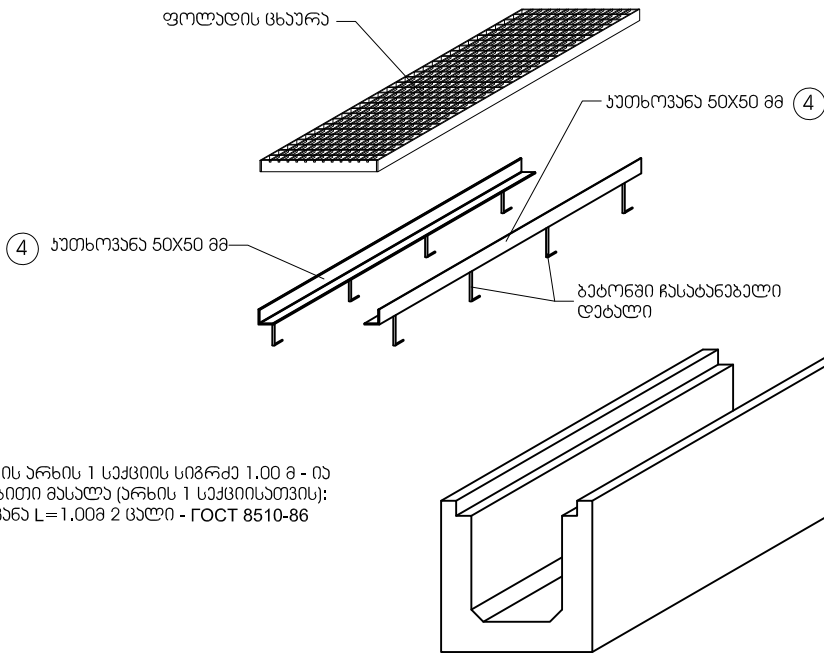

ფოლადის ცხაურა

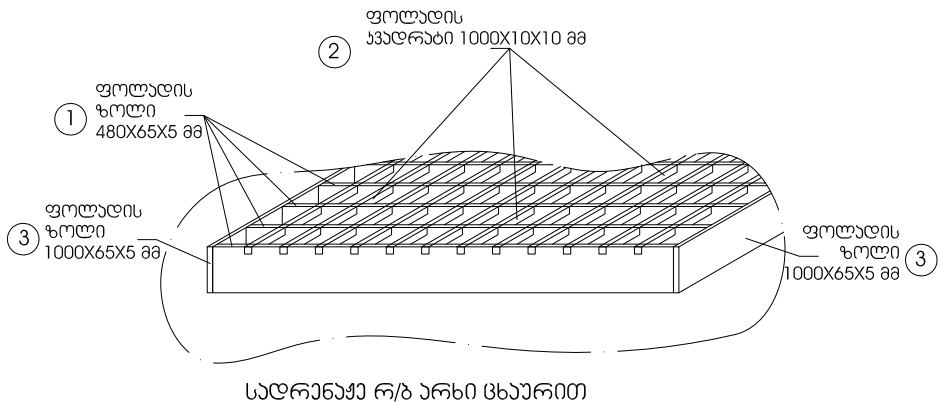


საღრენაჟე რ/ბ არხი

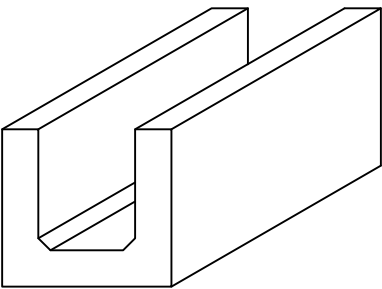

შენიშვნა:
ღრენაჟის არხის 1 სპეციის სიგრძე 1.00 მ - ია
ლაგებამითი მასალა (არხის 1 სპეციისათვის):
პუტხოვანა L=1.00მ 2 ცალი - ГОСТ 8510-86

დირექტორი	ბ. გარბულია			შ.პ.ს	რ/ბ არხის და გალვანოზირებული ფოლადის ცხაურის დეტალები
მთ. ინჟინერი	ბ. ტიკარაძე			ჰიდრომექანიკური	
				ცენტრი	
					D-2

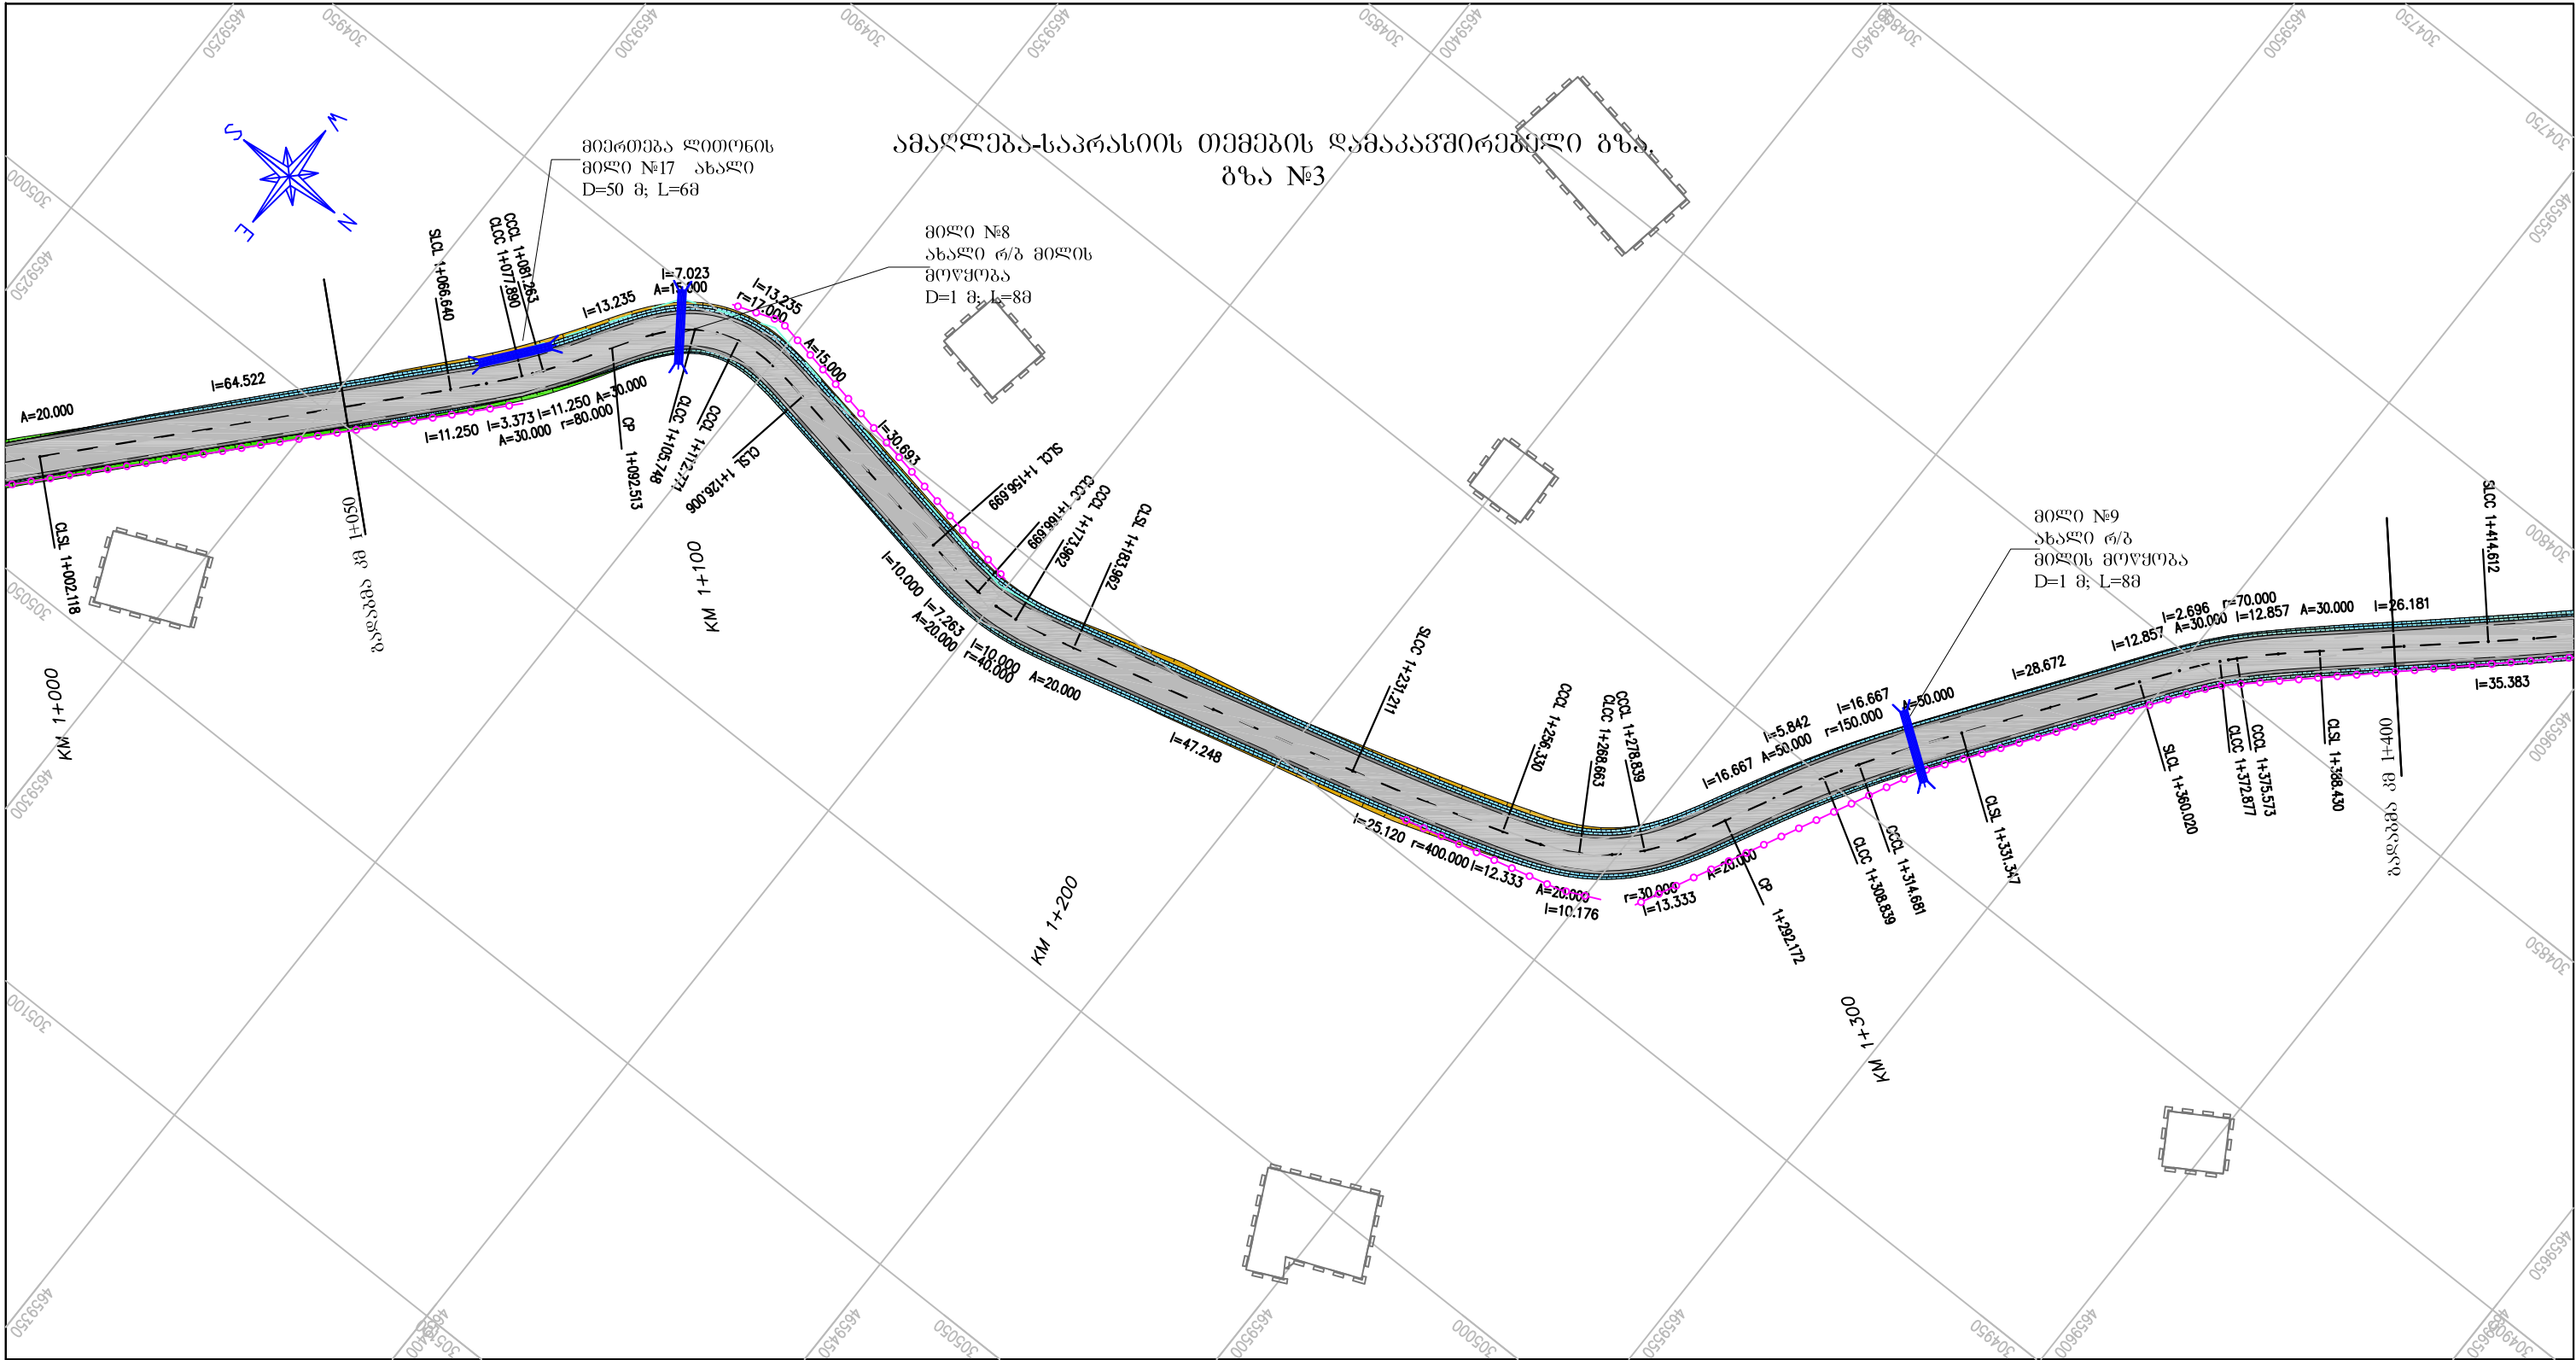


ლგეენდა | LEGEND


შენიშვნა: | NOTE:

საპროექტო ელემენტები DESIGNED ELEMENTS				არსებული ტოპოგრაფიული ელემენტები EXISTING TOPOGRAPHY ELEMENTS			
	ასფალტის ან ბეტონის საფარი Asphalt or Concrete Pavement		ბერმა Berm		რეპერი Benchmark		ნავთობსადენი მილი Oil-Pipe-Line
	ხრეშოვანი გვერდული Gravel Shoulder		რ/ბ კედელი RC Wall		შენობა საცხოვრებელი Residential Building		ეკლესია Church
	კიუჟეტი Ditch		გაბიონის კედელი Gabion Wall		შენობა არასაცხოვრებელი Non-Residential Building		სასაფლაო Cemetery
	ჭრელი Excavation		ახალი წრიული მილი New Circular Culvert		პატრულის სადგური Patrol Station		ლიტონის ზღუდარი Guardrail
	ვრელი Fill		ახალი თოკუთხა მილი New Box Culvert		წყალსადენი მილი Water-Pipe-line		შეტვის ზღუდარი Barrier
					ღობე Fence		გაზსადენი მილი Gas-Pipe-line
							ბეტონის ზღუდარი New Jersey
							ღუქი Sealing-Wax
							ჭა Well
							რკინიგზა Railway
							შლგბაუმი Barrier
							ელ. გადამცემი ხაზი Power Line
							ელ. ბოძი Power Post
							ხე Tree
							ბუჩქი Bush
							საგზაო ნიშანი Road Signs
							შუქნიშანი Light Signal

	დირექტორი	ბ. ბარბუღია		ტოპო გეგმა	შ.პ.ს	გეგმა
	მთ. ინჟინერი	ბ. ტიპარაძე			პროექტორი	
					გეგმერი	
						L 3-3

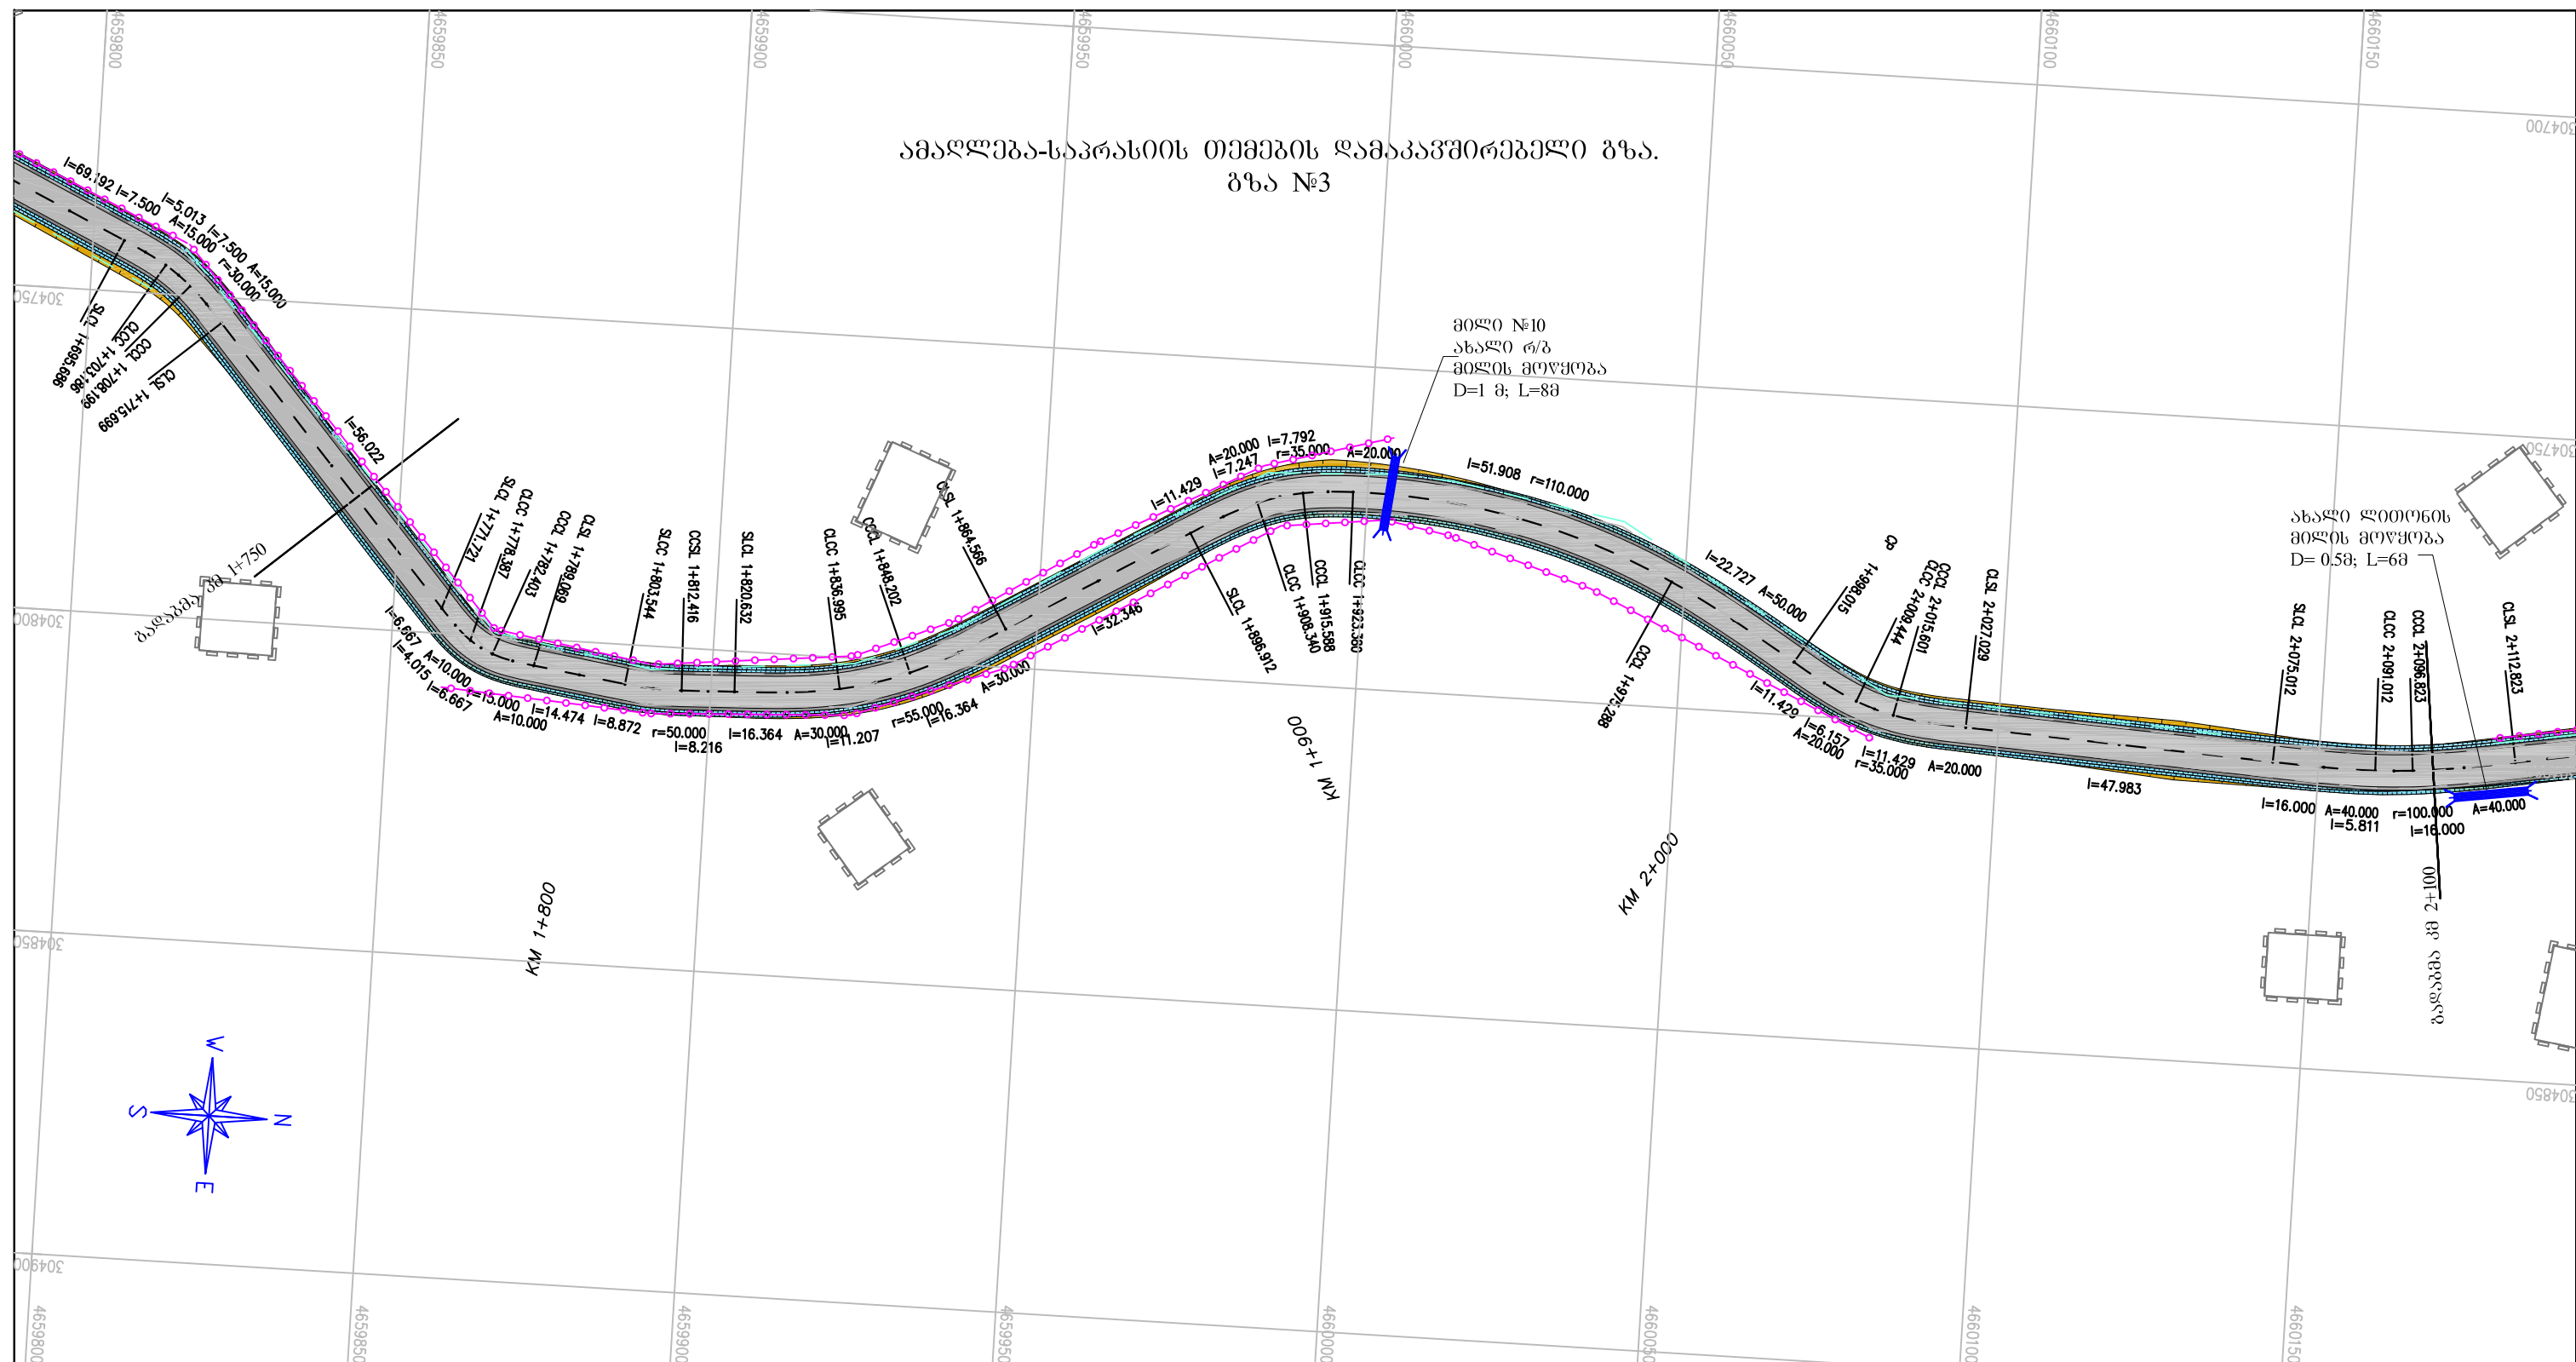


ლემბა LEGEND												შენიშვნა: NOTE:					
საპროექტო ელემენტები DESIGNED ELEMENTS				არსებული ტოპოგრაფიული ელემენტები EXISTING TOPOGRAPHY ELEMENTS													
	ასფალტის ან ბეტონის სავალი Asphalt or Concrete Pavement		ბერმა Berm		რეკერი Benchmark		ხიდი Bridge		ნავთობსადენი მილი Oil-Pipe-Line		ლუქი Sealing-Wax		ელ. ბოძი Power Post				
	ხრეშოვანი გვერდული Gravel Shoulder		რ/კ კედელი RC Wall		შენიშნა საცხოვრებელი Residential Building		რ/კ მილი RC Culvert		კლესია Church		ჭა Well		ხე Tree				
	კიუვტი Ditch		გაბიონის კედელი Gabion Wall		შენიშნა არასაცხოვრებელი Non-Residential Building		ლითონის მილი Steel Culvert		საბაფლაო Cemetery		რკინიგზა Railway		ბუჩქი Bush				
	ჭრელი Excavation		ახალი წრიული მილი New Circular Culvert		ბენზინი გასამართი სადგური Patrol Station		წყალსადენი მილი Water-Pipe-line		ლითონის ზღუდარი Guardrail		შლაგბაუმი Barrier		საგზაო ნიშანი Road Signs				
	ვარი Fill		ახალი ოთკუთხა მილი New Box Culvert		ღობე Fence		გაზსადენი მილი Gas-Pipe-line		ბეტონის ზღუდარი New Jersey		ელ. გადამცემი ხაზი Power Line		შუქნიშანი Light Signal				
												დირექტორი	ბ. პარკულია		ტოპო გეგმა	შპს	გეგმა
												მთ. ინჟინერი	ბ. ტიპარაძე			ჰიდროგეოლოგი	
																გეოლოგი	

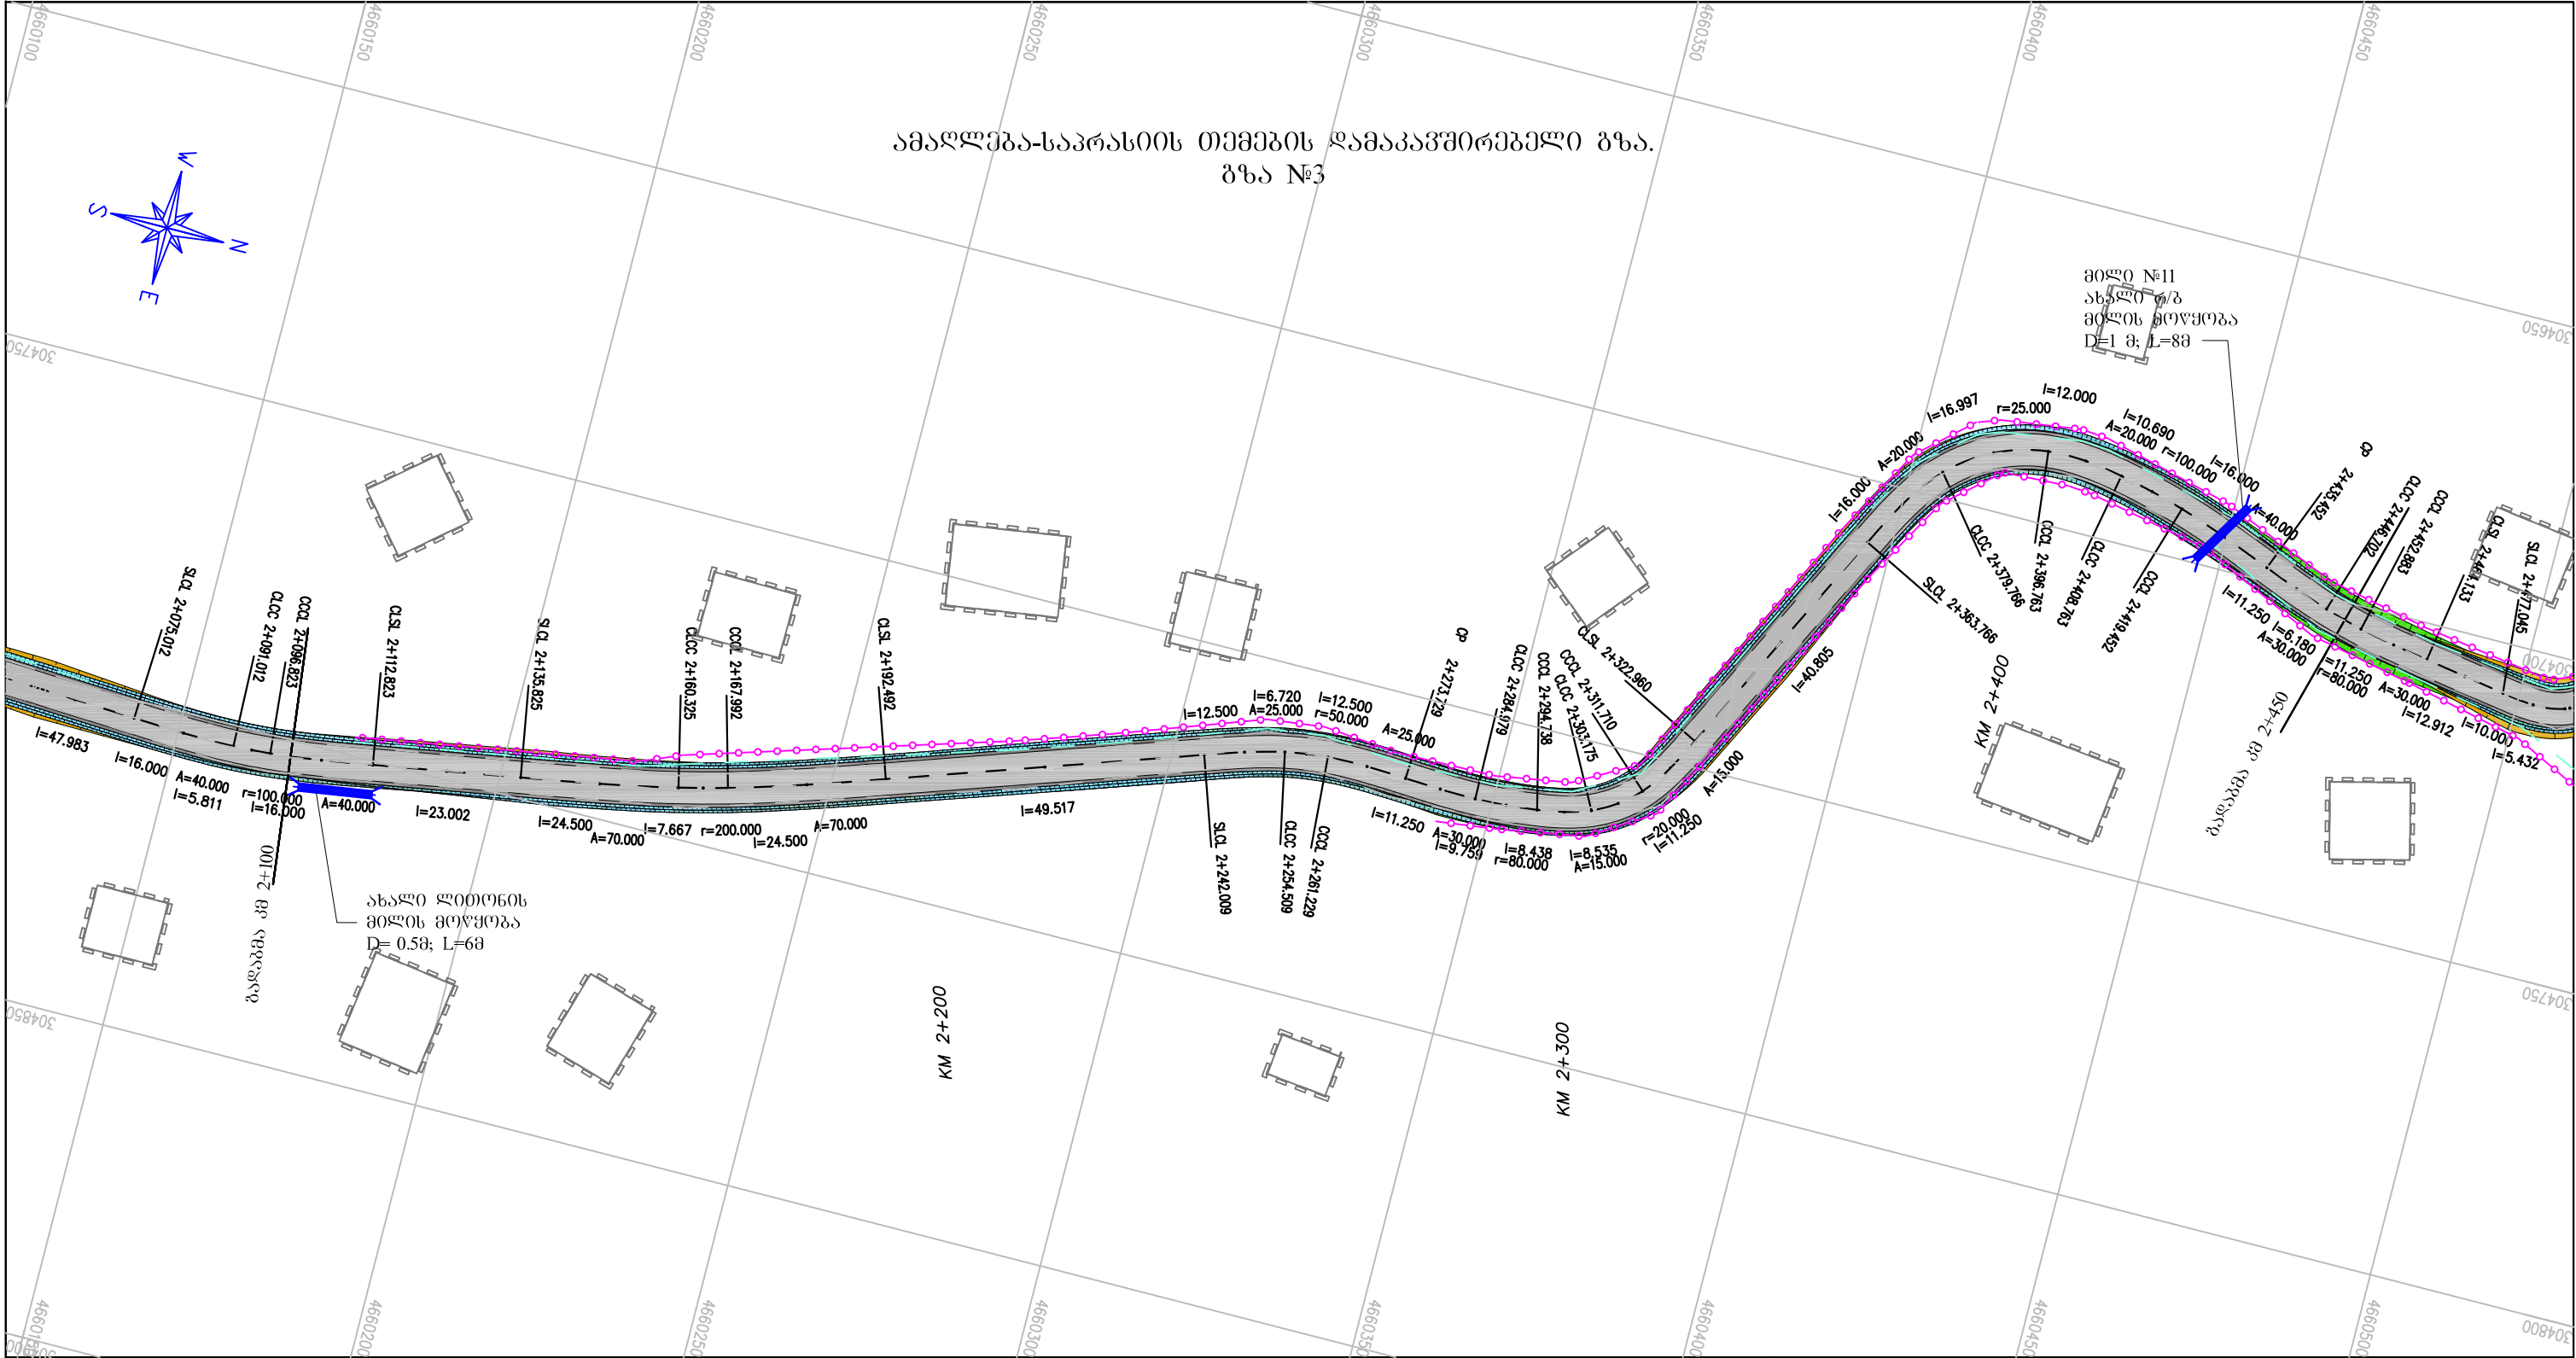


ლეგენდა | LEGEND

შენიშვნა: | NOTE:

საპროექტო ელემენტები DESIGNED ELEMENTS				არსებული ტოპოგრაფიული ელემენტები EXISTING TOPOGRAPHY ELEMENTS									
	ასფალტის ან ბეტონის საფარი Asphalt or Concrete Pavement		ბერმა Berm		რუკერი Benchmark		ხიდი Bridge		ნავთობსადენი მილი Oil-Pipe-Line		ლუქი Sealing-Wax		ელ. ბოძი Power Post
	სრეშოვანი გვერდული Gravel Shoulder		რ/ბ კედელი RC Wall		შენობა საცხოვრებელი Residential Building		რ/ბ მილი RC Culvert		ეკლესია Church		ჭა Well		ხე Tree
	კიუჟები Ditch		გაბიონის კედელი Gabion Wall		შენობა არასაცხოვრებელი Non-Residential Building		ლითონის მილი Steel Culvert		სასაფლაო Cemetery		რკინიგზა Railway		ბუჩქი Bush
	ჭრელი Excavation		ახალი წრული მილი New Circular Culvert		პენზის გასამართი სადგური Patrol Station		წყალსადენი მილი Water-Pipe-line		ლითონის ზღუდარი Guardrail		შღაბლაუმი Barrier		საგზაო ნიშანი Road Signs
	ვრდელი Fill		ახალი თოკუთხა მილი New Box Culvert		ღობე Fence		გაზსადენი მილი Gas-Pipe-line		ბეტონის ზღუდარი New Jersey		ელ. გადამცემი ხაზი Power Line		შუქნიშანი Light Signal
								ღირებულება	ბ. ბარბუღია		ტოპო გეგმა	შ.პ.ს	გეგმა
								მთ. ინჟინერი	ბ. ტიპარაძე			პროექტირებული	
												ცნობები	
													L 3-6

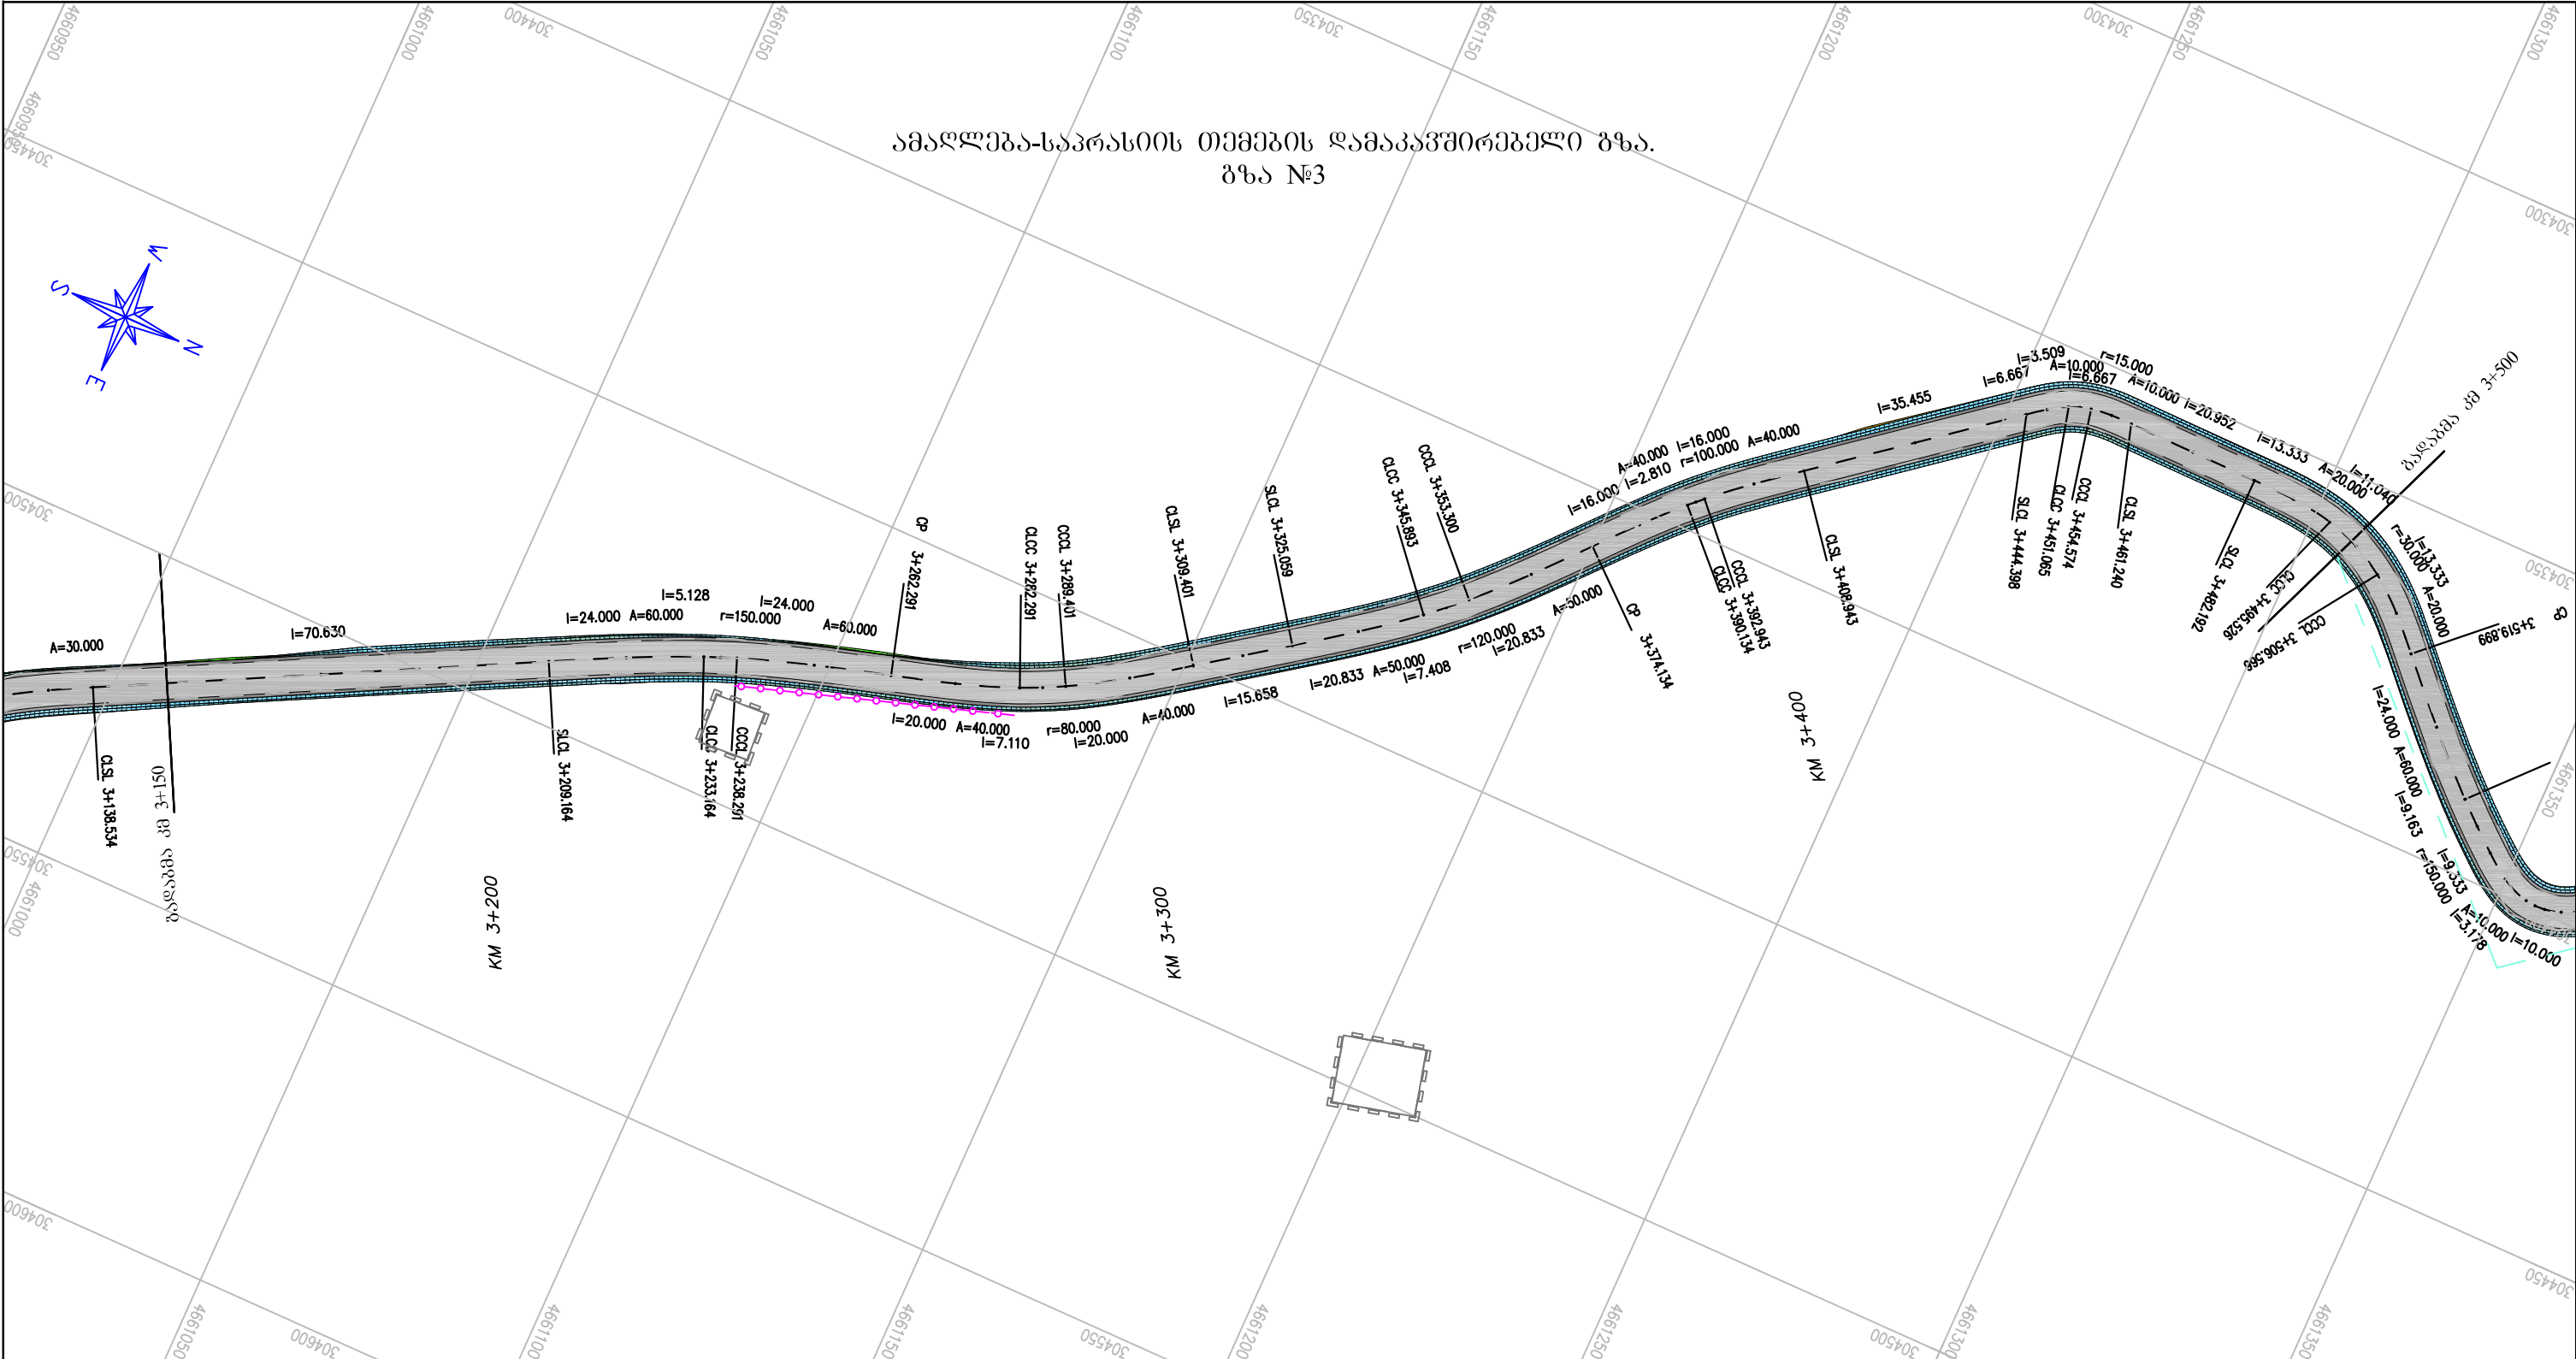

ლეგენდა LEGEND										შენიშვნა: NOTE:									
საპროექტო ელემენტები DESIGNED ELEMENTS				არსებული ტოპოგრაფიული ელემენტები EXISTING TOPOGRAPHY ELEMENTS															
	ასფალტის ან ბეტონის საფარი Asphalt or Concrete Pavement		ბერმა Berm		რეპერი Benchmark		ხიდი Bridge		ნავთობსადენი მილი Oil-Pipe-Line								ღუქი Sealing-Wax		ელ. ბოძი Power Post
	ხრეშოვანი გვერდული Gravel Shoulder		რ/ბ კედელი RC Wall		შენობა საცხოვრებელი Residential Building		რ/ბ მილი RC Culvert		ეკლესია Church								ჭა Well		ხე Tree
	კიუვეტი Ditch		გაბიონის კედელი Gabion Wall		შენობა არასაცხოვრებელი Non-Residential Building		ლითონის მილი Steel Culvert		სასაფლაო Cemetery								რკინიგზა Railway		ბუჩქი Bush
	ჭრელი Excavation		ახალი წრიული მილი New Circular Culvert		ბუნჩის გასამართი სადგური Patrol Station		წყალსადენი მილი Water-Pipe-line		ლითონის ზღუდარი Guardrail								შლავბაუმი Barrier		საგზაო ნიშანი Road Signs
	ვრელი Fill		ახალი თოკუთხა მილი New Box Culvert		ღობე Fence		გაზსადენი მილი Gas-Pipe-line		ბეტონის ზღუდარი New Jersey		ელ. გადამცემი ხაზი Power Line		შუქნიშანი Light Signal						
										ღირსმცემი	პ. პარპულია		ტოპო გეგმა	შ.პ.ს	გეგმა				
										მთ. ინჟინერი	პ. ტიკარაძე			კონსტრუქციონერი					
														გენერალი					
																L 3-9			

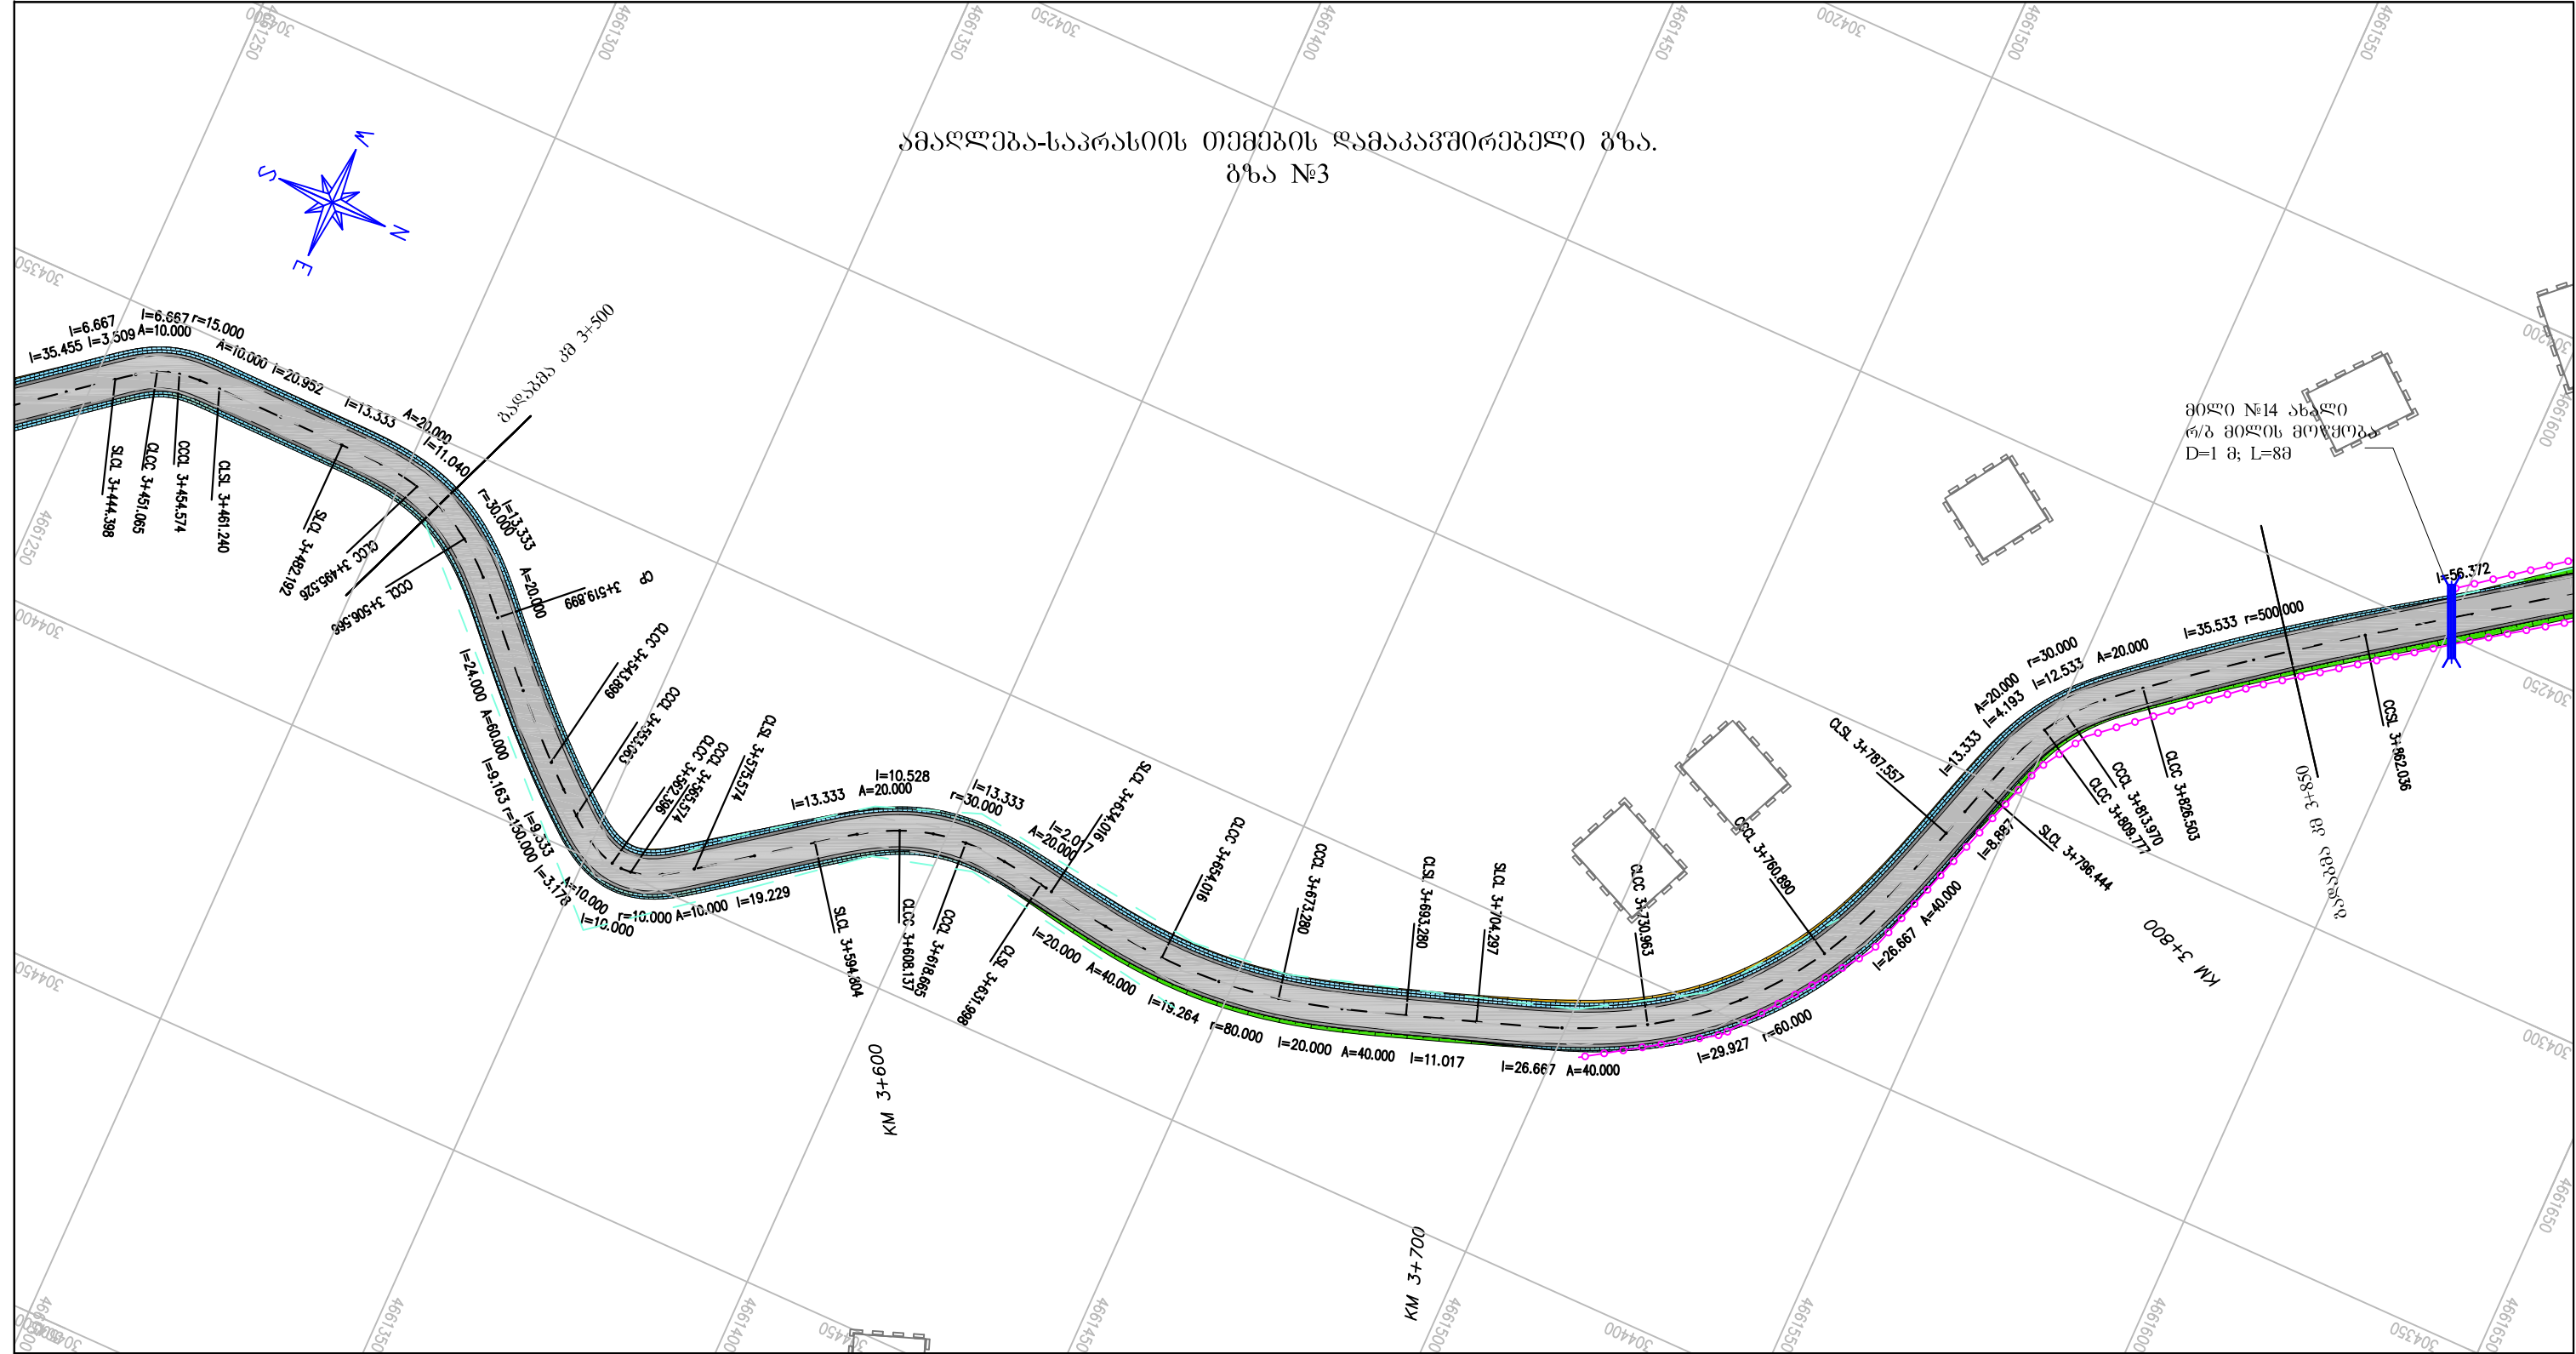

ლენგენდა | LEGEND

შენიშვნა: | NOTE:

საპროექტო ელემენტები DESIGNED ELEMENTS				არსებული ტოპოგრაფიული ელემენტები EXISTING TOPOGRAPHY ELEMENTS			
	ასფალტის ან ბეტონის საფარი Asphalt or Concrete Pavement		ბერმა Berm		რეკერი Benchmark		ხიდი Bridge
	სრეშოვანი გვერდული Gravel Shoulder		რ/ბ კედელი RC Wall		შენობა საცხოვრებელი Residential Building		რ/ბ მილი RC Culvert
	კიუპები Ditch		გაბიონის კედელი Gabion Wall		შენობა არასაცხოვრებელი Non-Residential Building		ლითონის მილი Steel Culvert
	ჭრელი Excavation		ახალი წრიული მილი New Circular Culvert		პენზის გასამართი სადგური Patrol Station		წყალსადენი მილი Water-Pipe-line
	ვრელი Fill		ახალი ოთკუთხა მილი New Box Culvert		ღობე Fence		გაზსადენი მილი Gas-Pipe-line
					ნავთობსადენი მილი Oil-Pipe-Line		ეკლესია Church
					სასაფლაო Cemetery		ლითონის ზღუდარი Guardrail
					ბეტონის ზღუდარი New Jersey		რკინიგზა Railway
					ღუქი Sealing-Wax		შლავაუმი Barrier
					ჭა Well		ელ. გადამცემი ხაზი Power Line
					ელ. ბოძი Power Post		ხე Tree
					ბუჩქი Bush		საგზაო ნიშანი Road Signs
					შუქნიშანი Light Signal		

დირექტორი	პ. ბარბუღია		ტოპო გეგმა	შ.პ.ს	გეგმა
მთ. ინჟინერი	პ. ტიპარაძე			პროგრამირებული	
				ვინტერი	
					L 3-10