


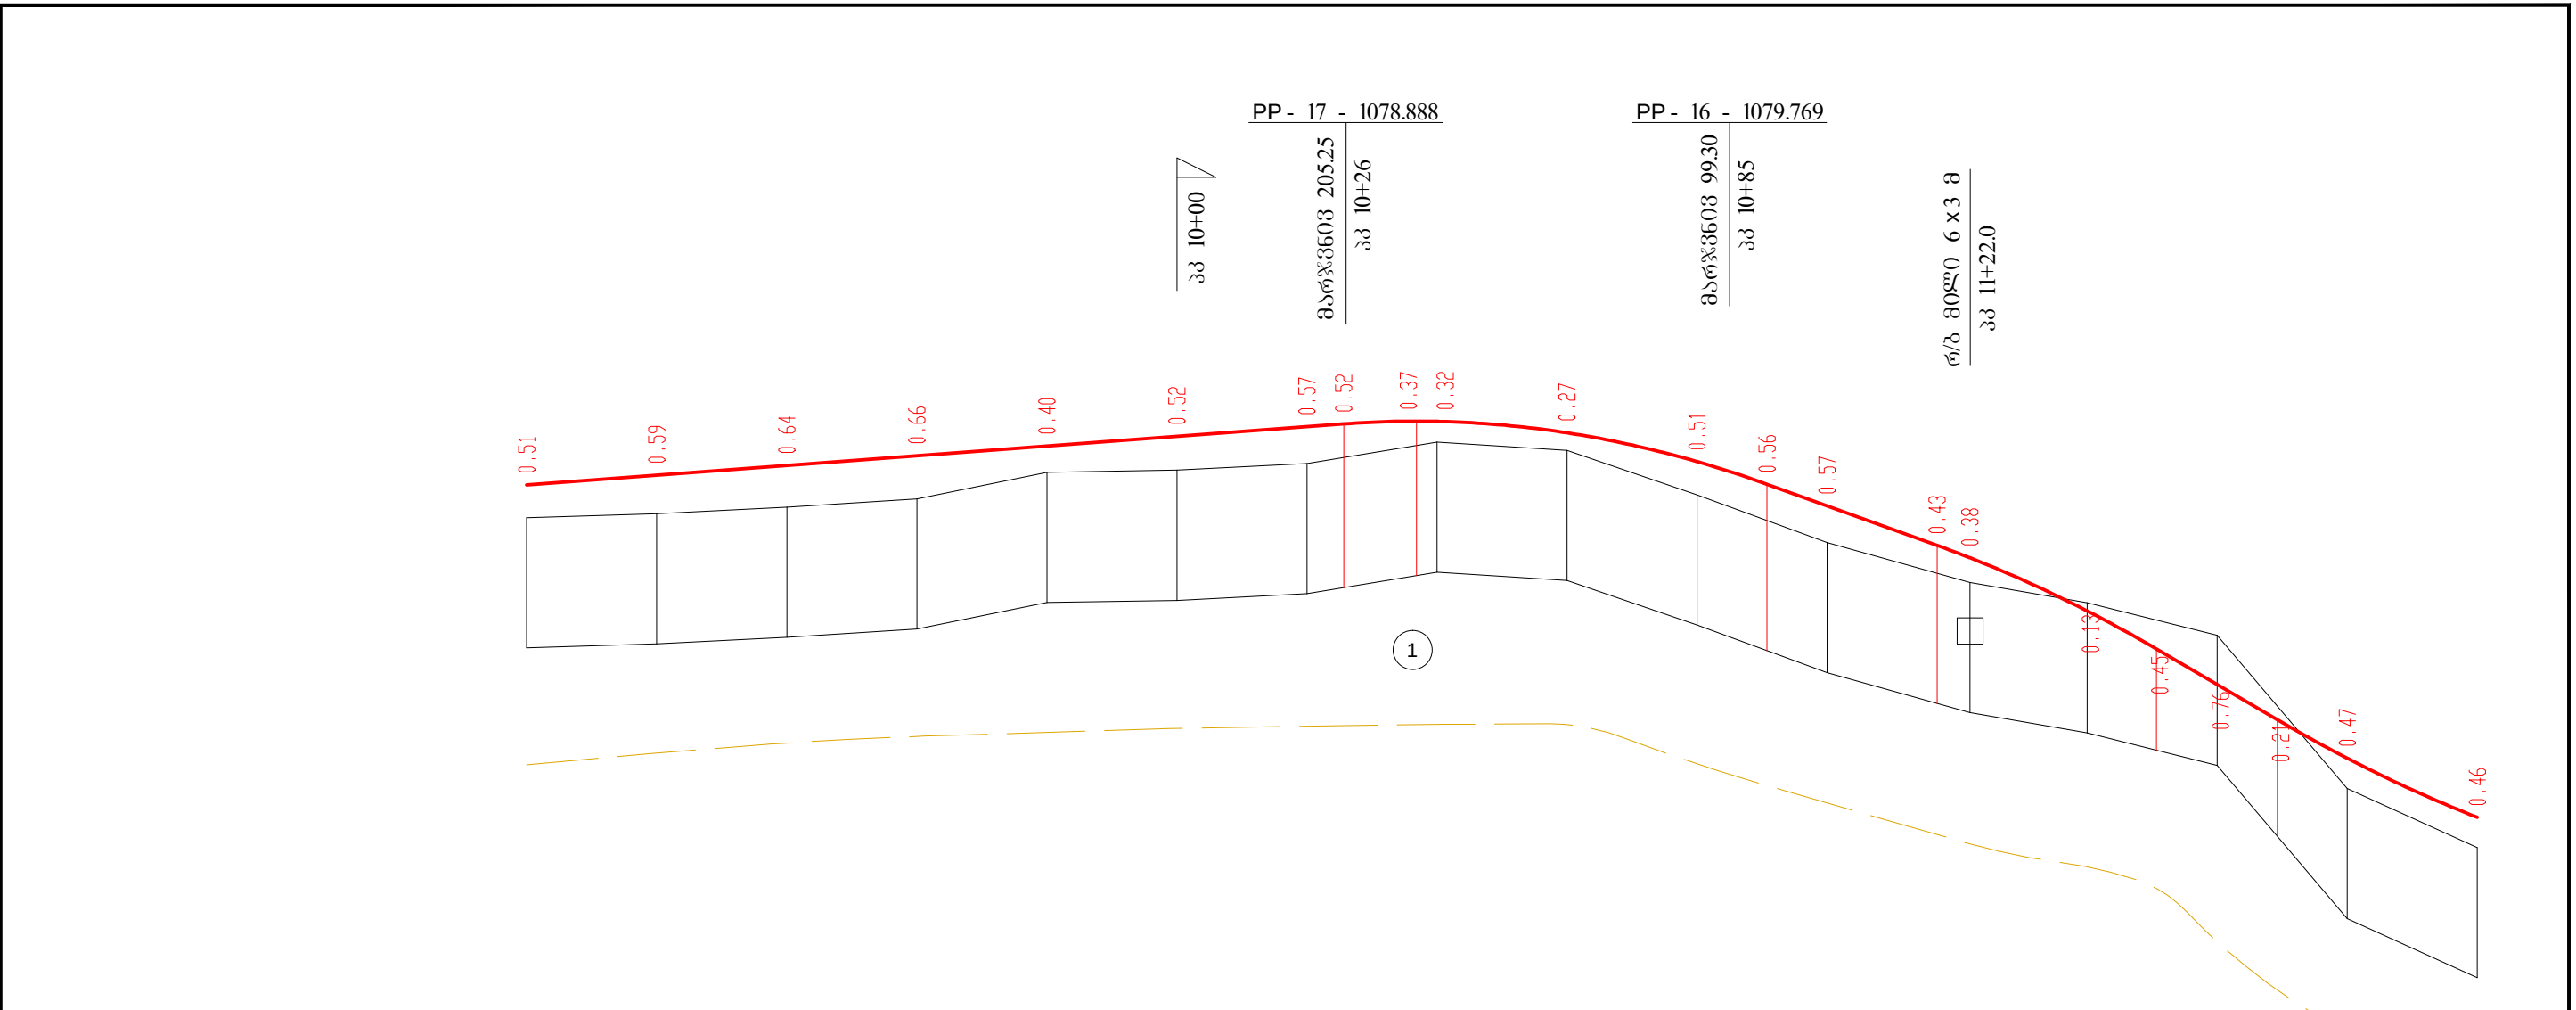

პორიზონტალური მ 1:1000
ვერტიკალური მ 1:100

საპროექტო მონაცემები	ქანობები და ვერტიკალური მრუდები	7.5 151.62 R=1500 K=65.09 26.18 35.9 R=1500 K=33.74 18.60 58.4 R=1600 K=67.23	
	სავალი ნაწილის ღერძის ნიშნულები	1068.65	1068.80	1068.94	1069.09	1069.24	1069.39	1069.54	1069.58	1069.62	1069.62	1069.45	1069.00	1068.66	1068.32	1067.71	1067.52	1066.71	1066.12	1065.58	1065.04	1064.44	1063.53																								
ფაქტური მონაცემები	მიწის ნიშნულები	1068.14	1068.20	1068.30	1068.43	1068.84	1068.87	1068.97	(1069.07)	(1069.25)	1069.30	1069.17	1068.49	(1068.10)	1067.76	(1067.29)	1067.15	1066.83	(1066.57)	1066.34	(1065.24)	1063.98	1063.07																								
	მანიძელები	20.00	20.00	20.00	20.00	20.00	20.00	20.00	20.00	20.00	20.00	20.00	20.00	20.00	21.97	18.03	20.00	20.00	20.00	20.00	20.00	20.00																									
პ ი კ ე ტ ე ბ ი		9	10															11															12														
გაბომის ელემენტები		71 ? 31°23.0' R=150 L=45 T=65 K=127 55 ? 41°6.5' R=60 L=20 T=33 K=63	
კილომეტრები		1 1	

- 1

თიხები, ღია ყავის ფერი, ხვინჭის და ღორღის მინარევით 15-20% ქ. 1:1,5
33^ბ - III სკალით საშ. მოც. წონით 1950 კგ/მ3
- 2

ბაზალტები, საშუალო სიმტკიცის დამ. 19-VII საშ. მოც. წონით 2600კგ./მ3
1:0,3 მოცულობასთან მიმართებაში

შ.პ.ს. "პროექტი"		2015		
ასპინძის მუნიციპალიტეტი. რაგბის სტადიონზე მისასვლელი გზის რეაბილიტაცია				
ბრძობო პროფილი	მ 1:1000	მთ.06შინერი		ბნაღირაჰე
	ფურც.№4	06შინერი		