


გეგმა
სათავსოების ექსპლიკაცია

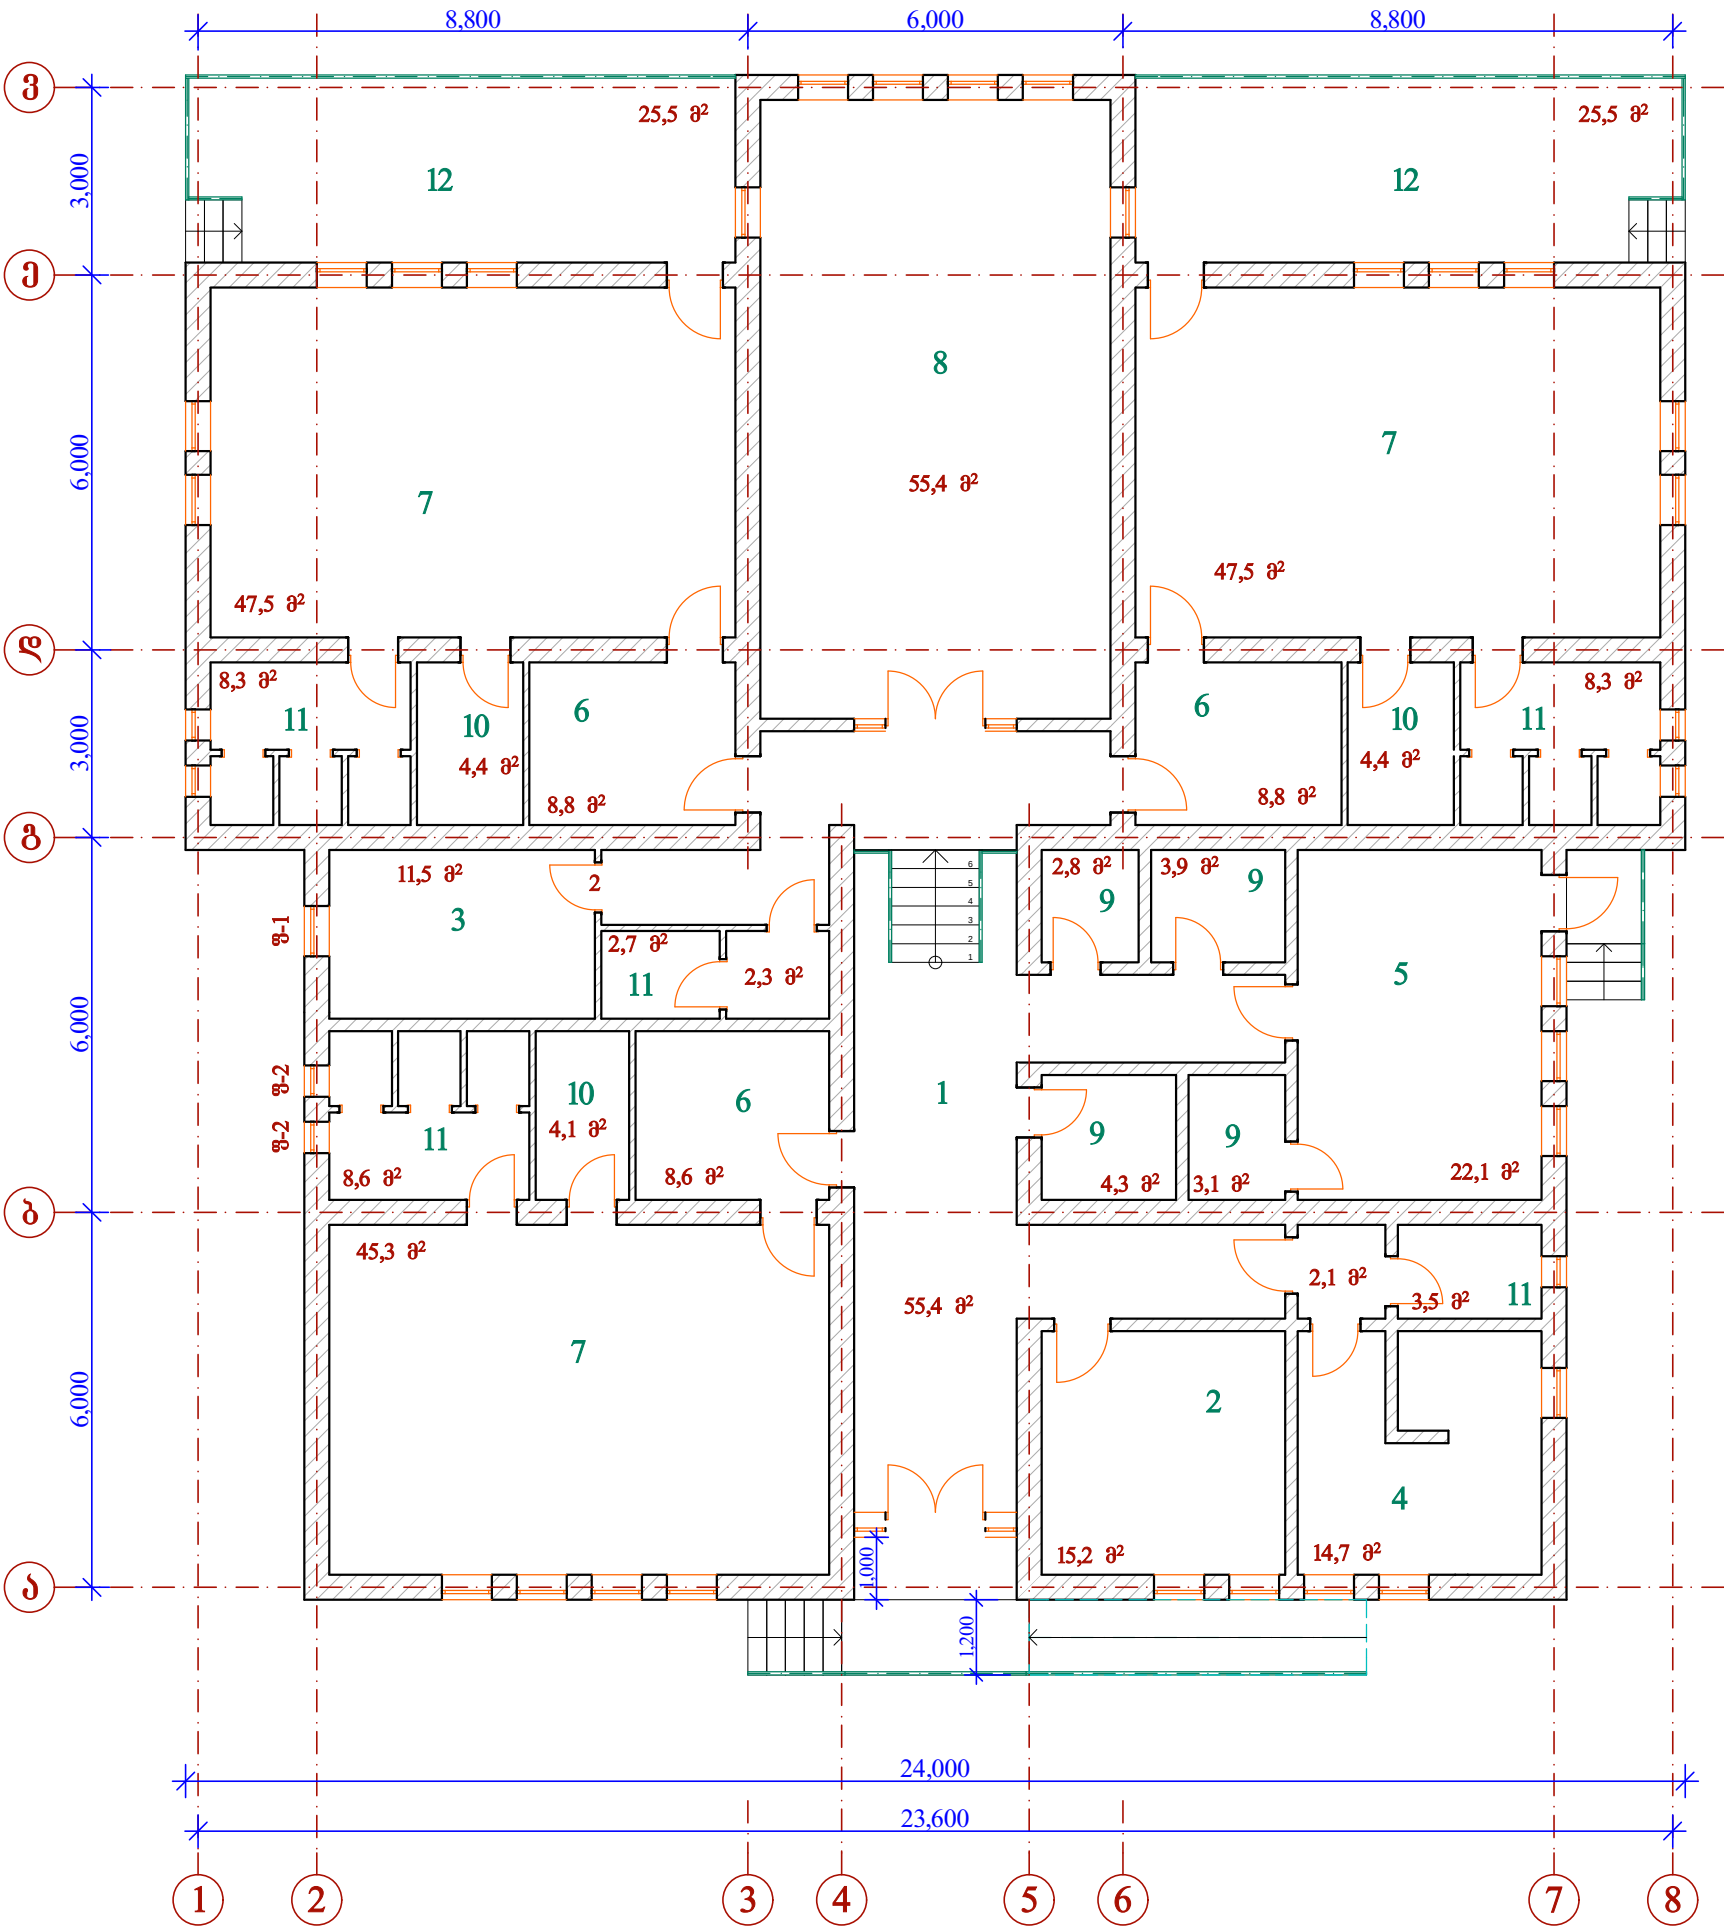

სათავსოების ექსპლიკაცია

1. კოლი
2. გაგზის კაბინები
3. მეთოდისტის ოთახი
4. მედიცინის ოთახი
5. სამგარეულო
6. მისაღები (ბასახდებები)
7. ბაღის ჯგუფები
8. მუსიკის ოთახი
9. საწყოები (საკუჭნაოები)
10. ჭურჭლის სამრეცხაო
11. საპირფარეოები
12. ღია აივნები

შ.პ.ს. „ახალი სახლი“			თეთრიწყაროს მუნიციპალიტეტი სოფ. ახალი		2015 წ.		
დირექტორი	გ. ჯანაშვილი		საბავშვო ბაღის პროექტი 60 ბავშვზე		პროექტი №01/2015		
შეამუშავა	გ. ნახიდაშვილი						
შეამუშავა	გ. ნახიდაშვილი		გეგმა. სათავსოების ექსპლიკაცია		სტ.	ფ.	ფ-ბი
					მ.	5	16