


ჭრილი 2 - 2

მ. 1:100

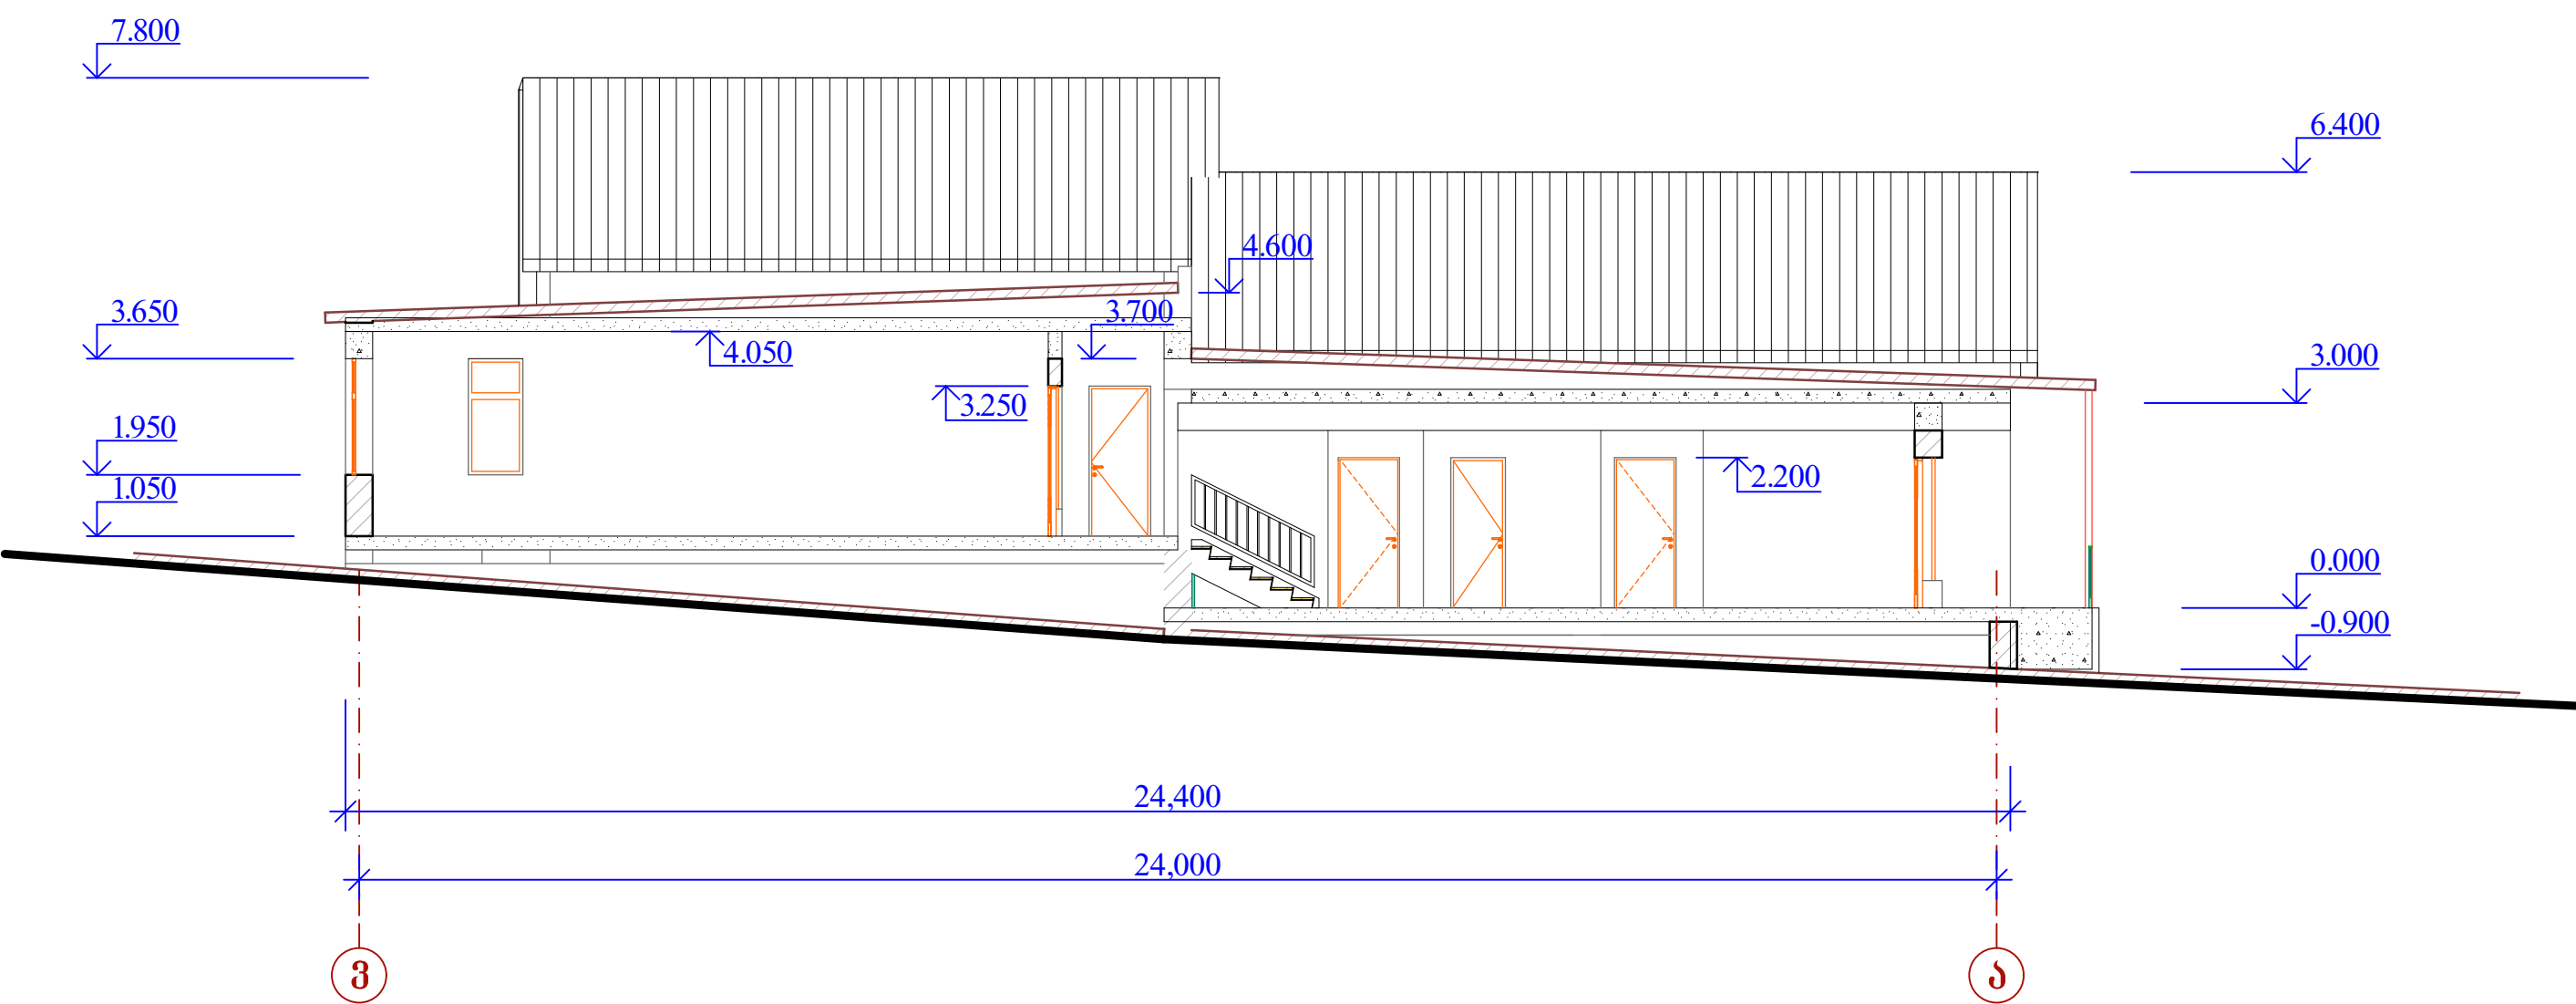

შ.პ.ს. „ახალი სახლი“			თეთრიწყაროს მუნიციპალიტეტი სოფ. ასურეთი		2015 წ.		
დირექტორი	ბ. ჯანჯღავა		საბავშვო ბაღის პროექტი 60 ბავშვზე		პროექტი №01/2015		
არქიტექტ.	ბ. ნასყიდაშვილი						
კონსტრუქტ.	ბ. ამბროლაძე		ჭრილი 2 - 2		სტ	ფ.	ფ-ბი
შეასრულა	ბ. ნასყიდაშვილი				მ.	7	16