


შასალი 1 - 8

მ. 1:100

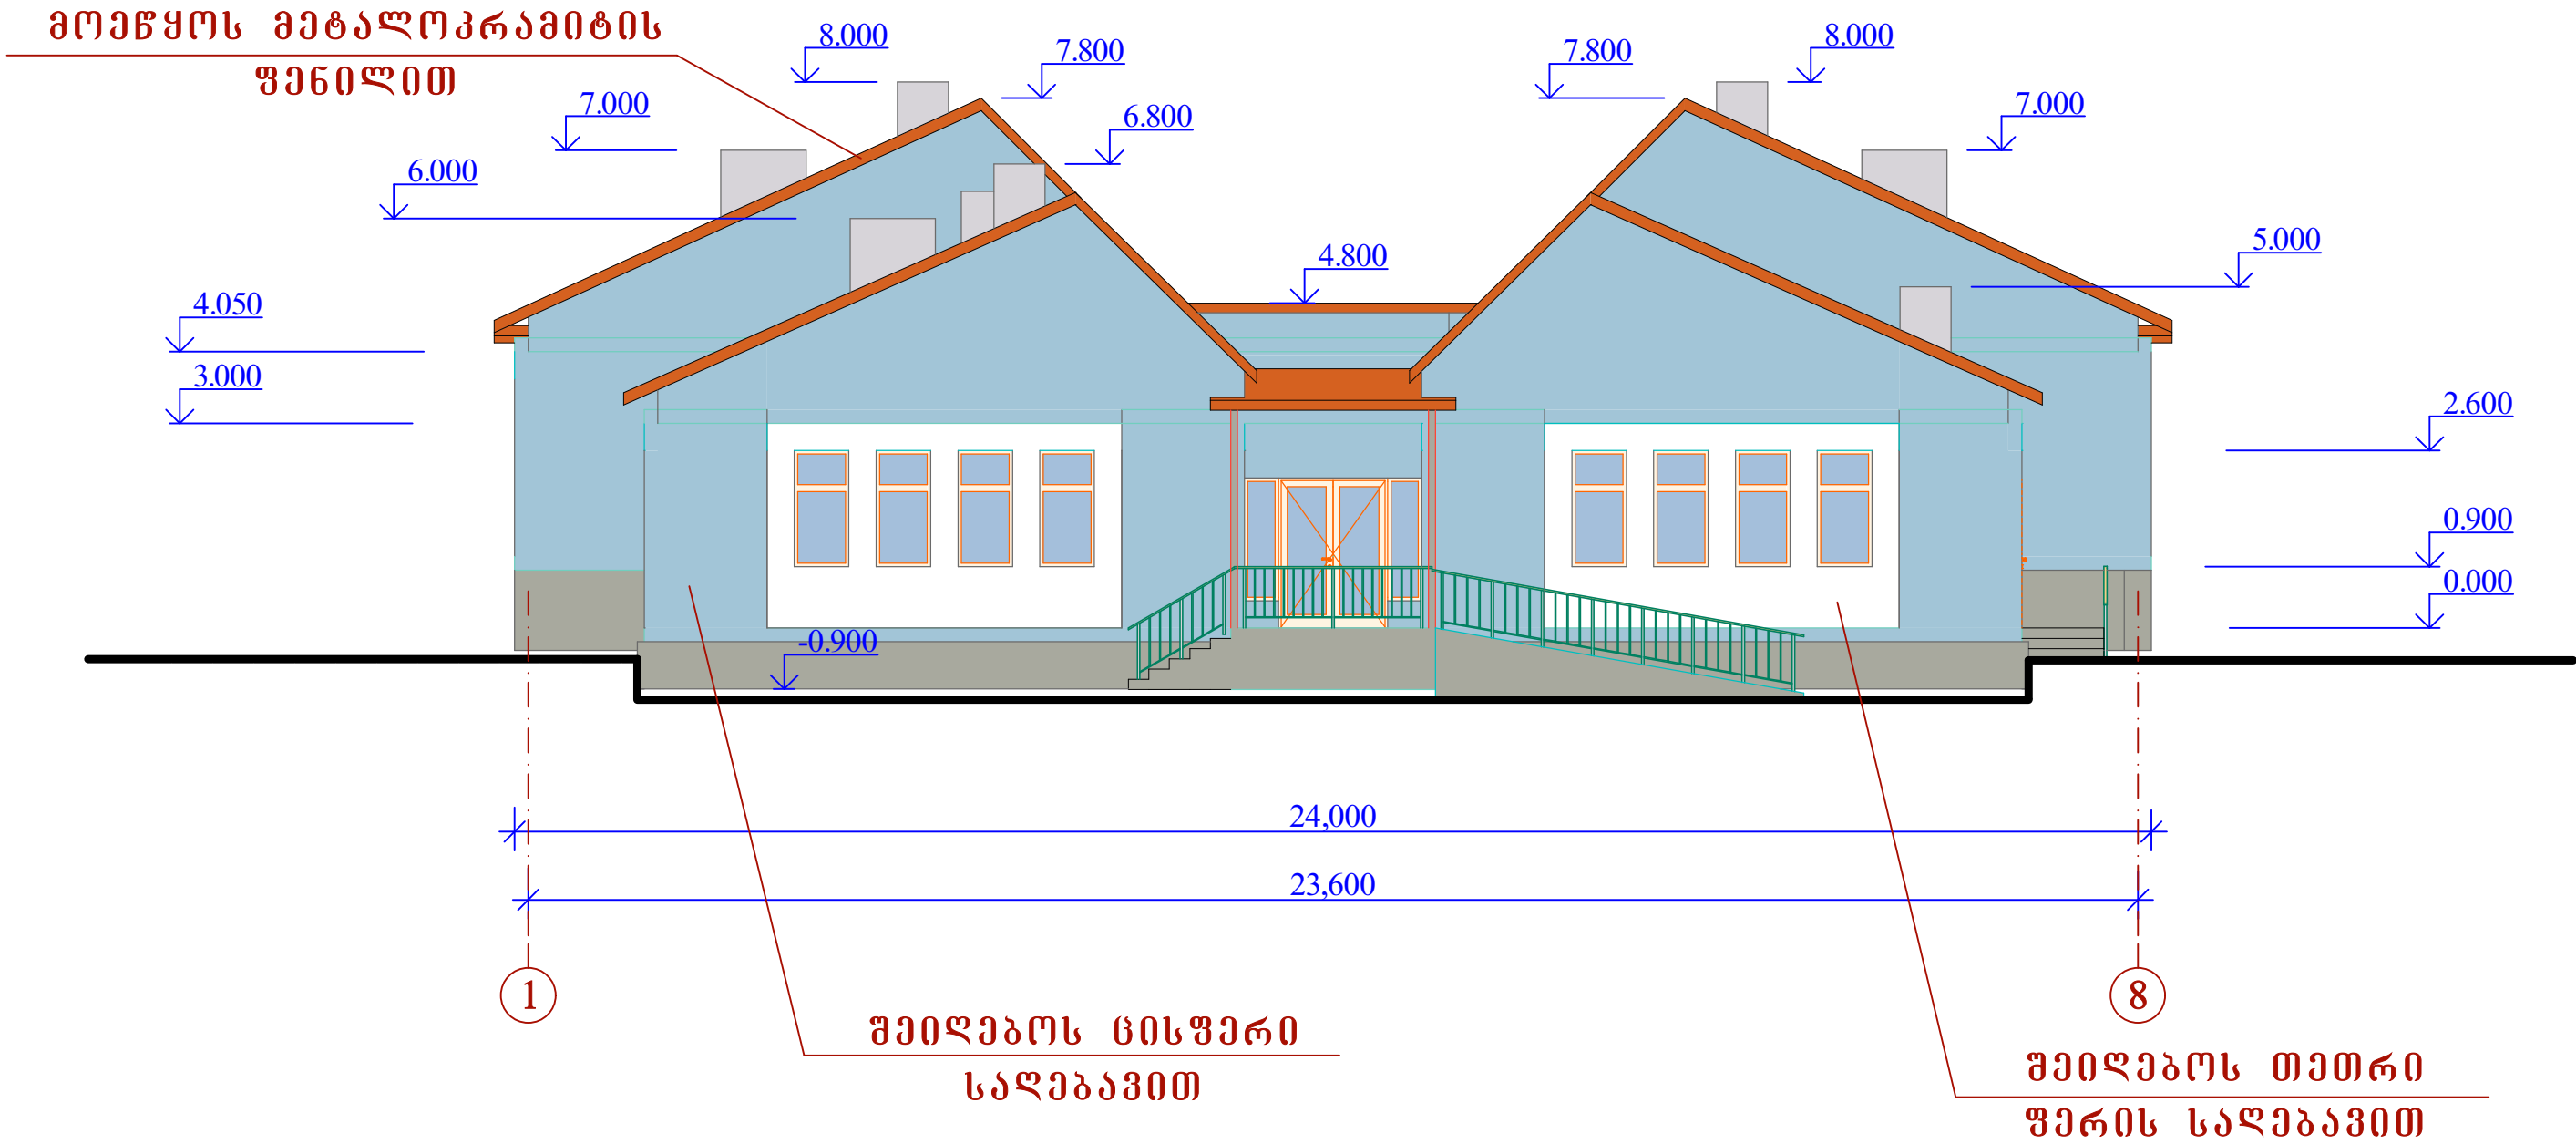

შ.პ.ს. „ახალი სახლი“			თეთრიფაროს მუნიციპალიტეტი სოფ. ასურეთი		2015 წ.		
დირექტორი	ბ. ჯანაშვილი		საპროექტო გეგმის პროექტი 60 ბაგეტი		პროექტი №01/2015		
არქიტექტ.	ბ. ნახიდაშვილი						
კონსტრუქტ.	ბ. ამბროლაძე		შასალი 1 - 8		სტ.	ფ.	ფ-ბი
შეასრულა	ბ. ნახიდაშვილი				მ.	8	16