


შასალი 8 - 1

მ. 1:100

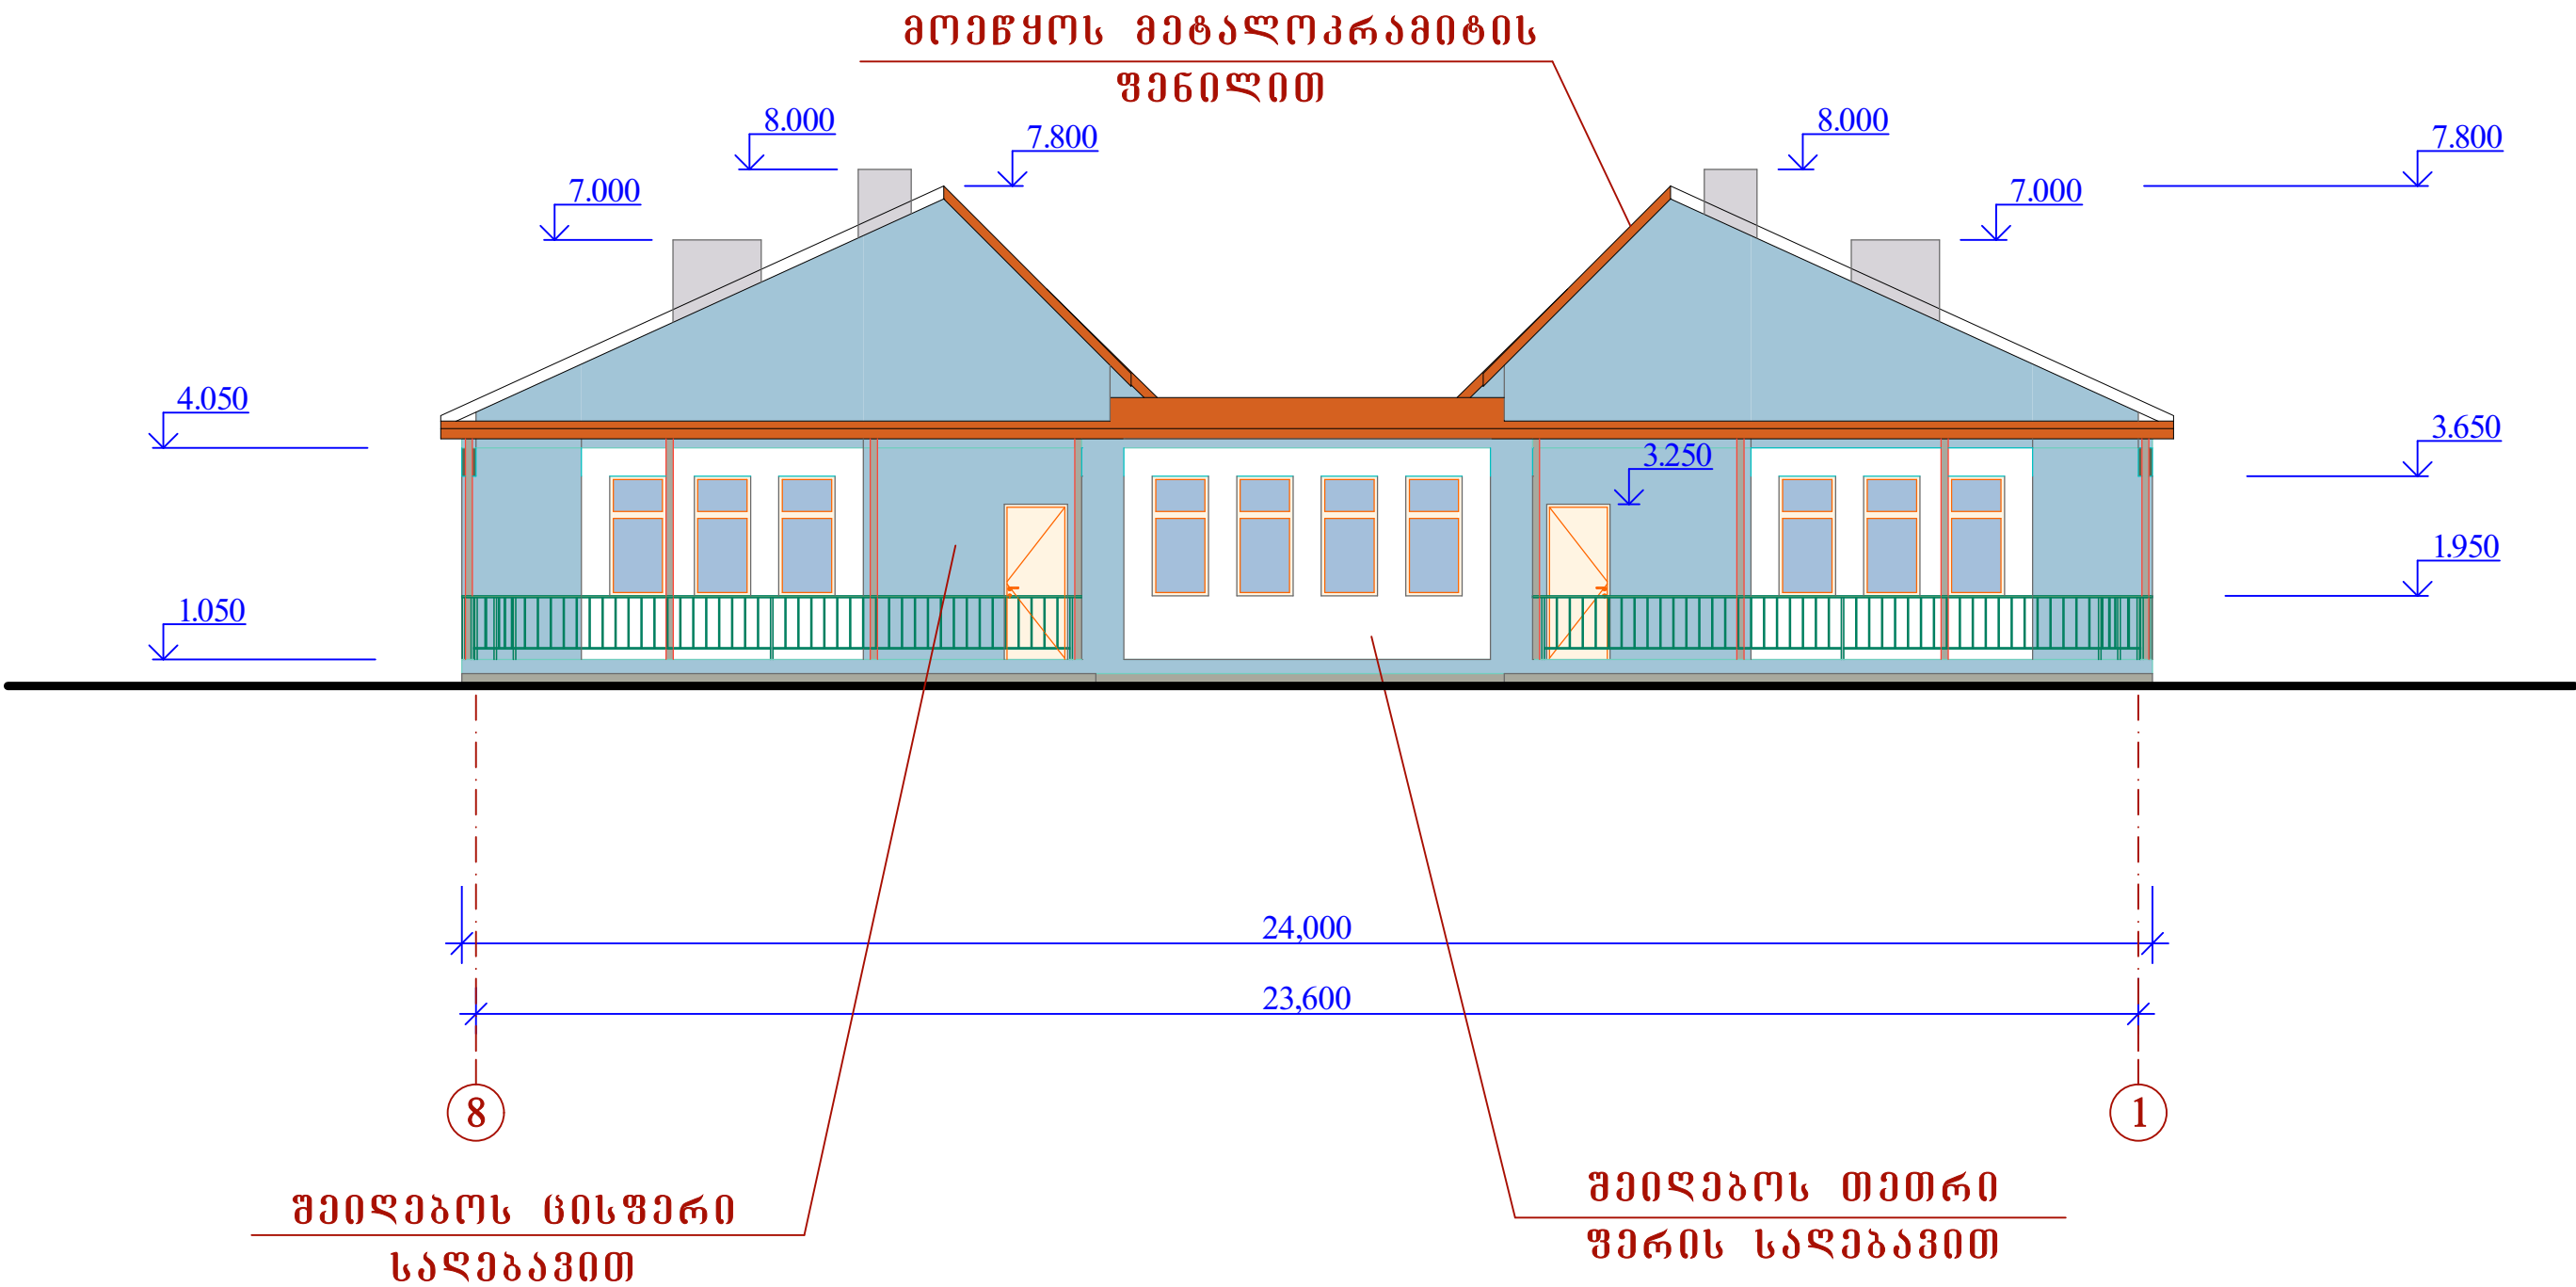

შ.პ.ს. „ახალი სახლი“			თეთრიწყაროს მუნიციპალიტეტი სოფ. ასურეთი		2015 წ.		
დირექტორი	ბ. ჯანაძე		საპროექტო ბაღის პროექტი 60 ბაგეშვი		პროექტი №01/2015		
არქიტექტ.	ბ. ნახიდაშვილი						
კონსტრუქტ.	ბ. ამბროლაძე		შასალი 8 - 1		სტ.	ფ.	ფ-ბი
შეასრულა	ბ. ნახიდაშვილი				მ.	10	16