


შასალი ვ - ა

მ. 1:100

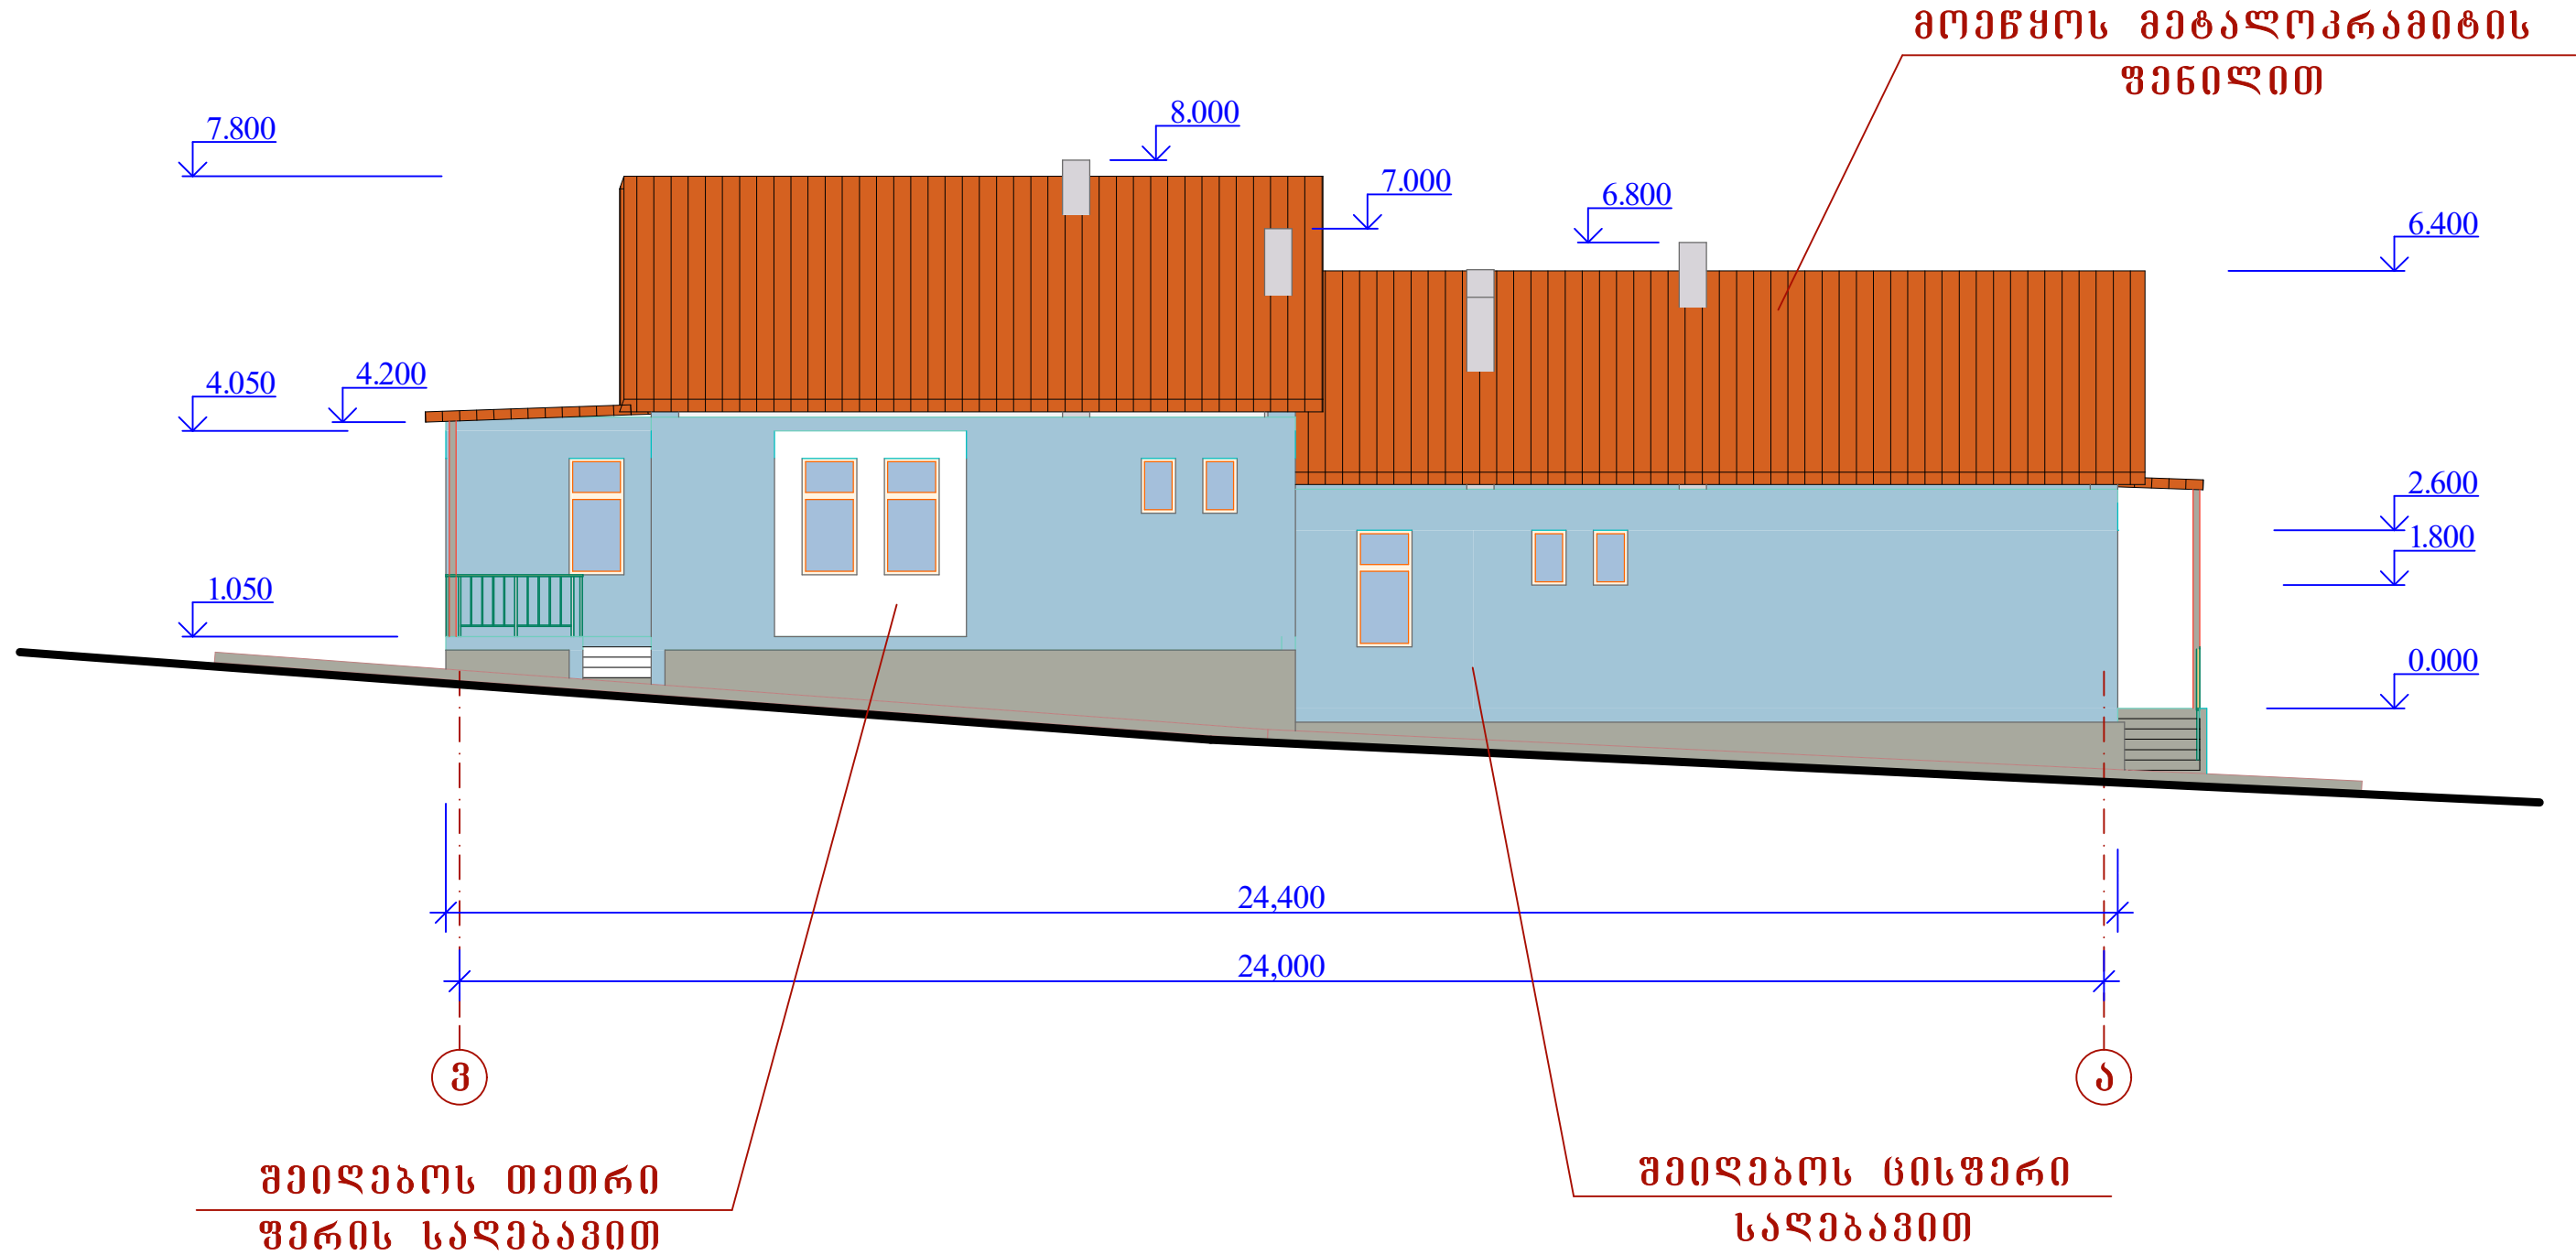

შ.პ.ს. „ახალი სახლი“			თეთრიწყაროს მუნიციპალიტეტი სოფ. ასურეთი		2015 წ.		
დირექტორი	ბ. ჯანაშვილი		საპროექტო ბაღის პროექტი 60 ბაგეტი		პროექტი №01/2015		
არქიტექტ.	ბ. ნახაძე						
კონსტრუქტ.	ბ. ამბროსიძე		შასალი ვ - ა		სტ.	ფ.	ფ-ბი
შეასრულა	ბ. ნახაძე				მ.	11	16