


იატაკების გეგმა

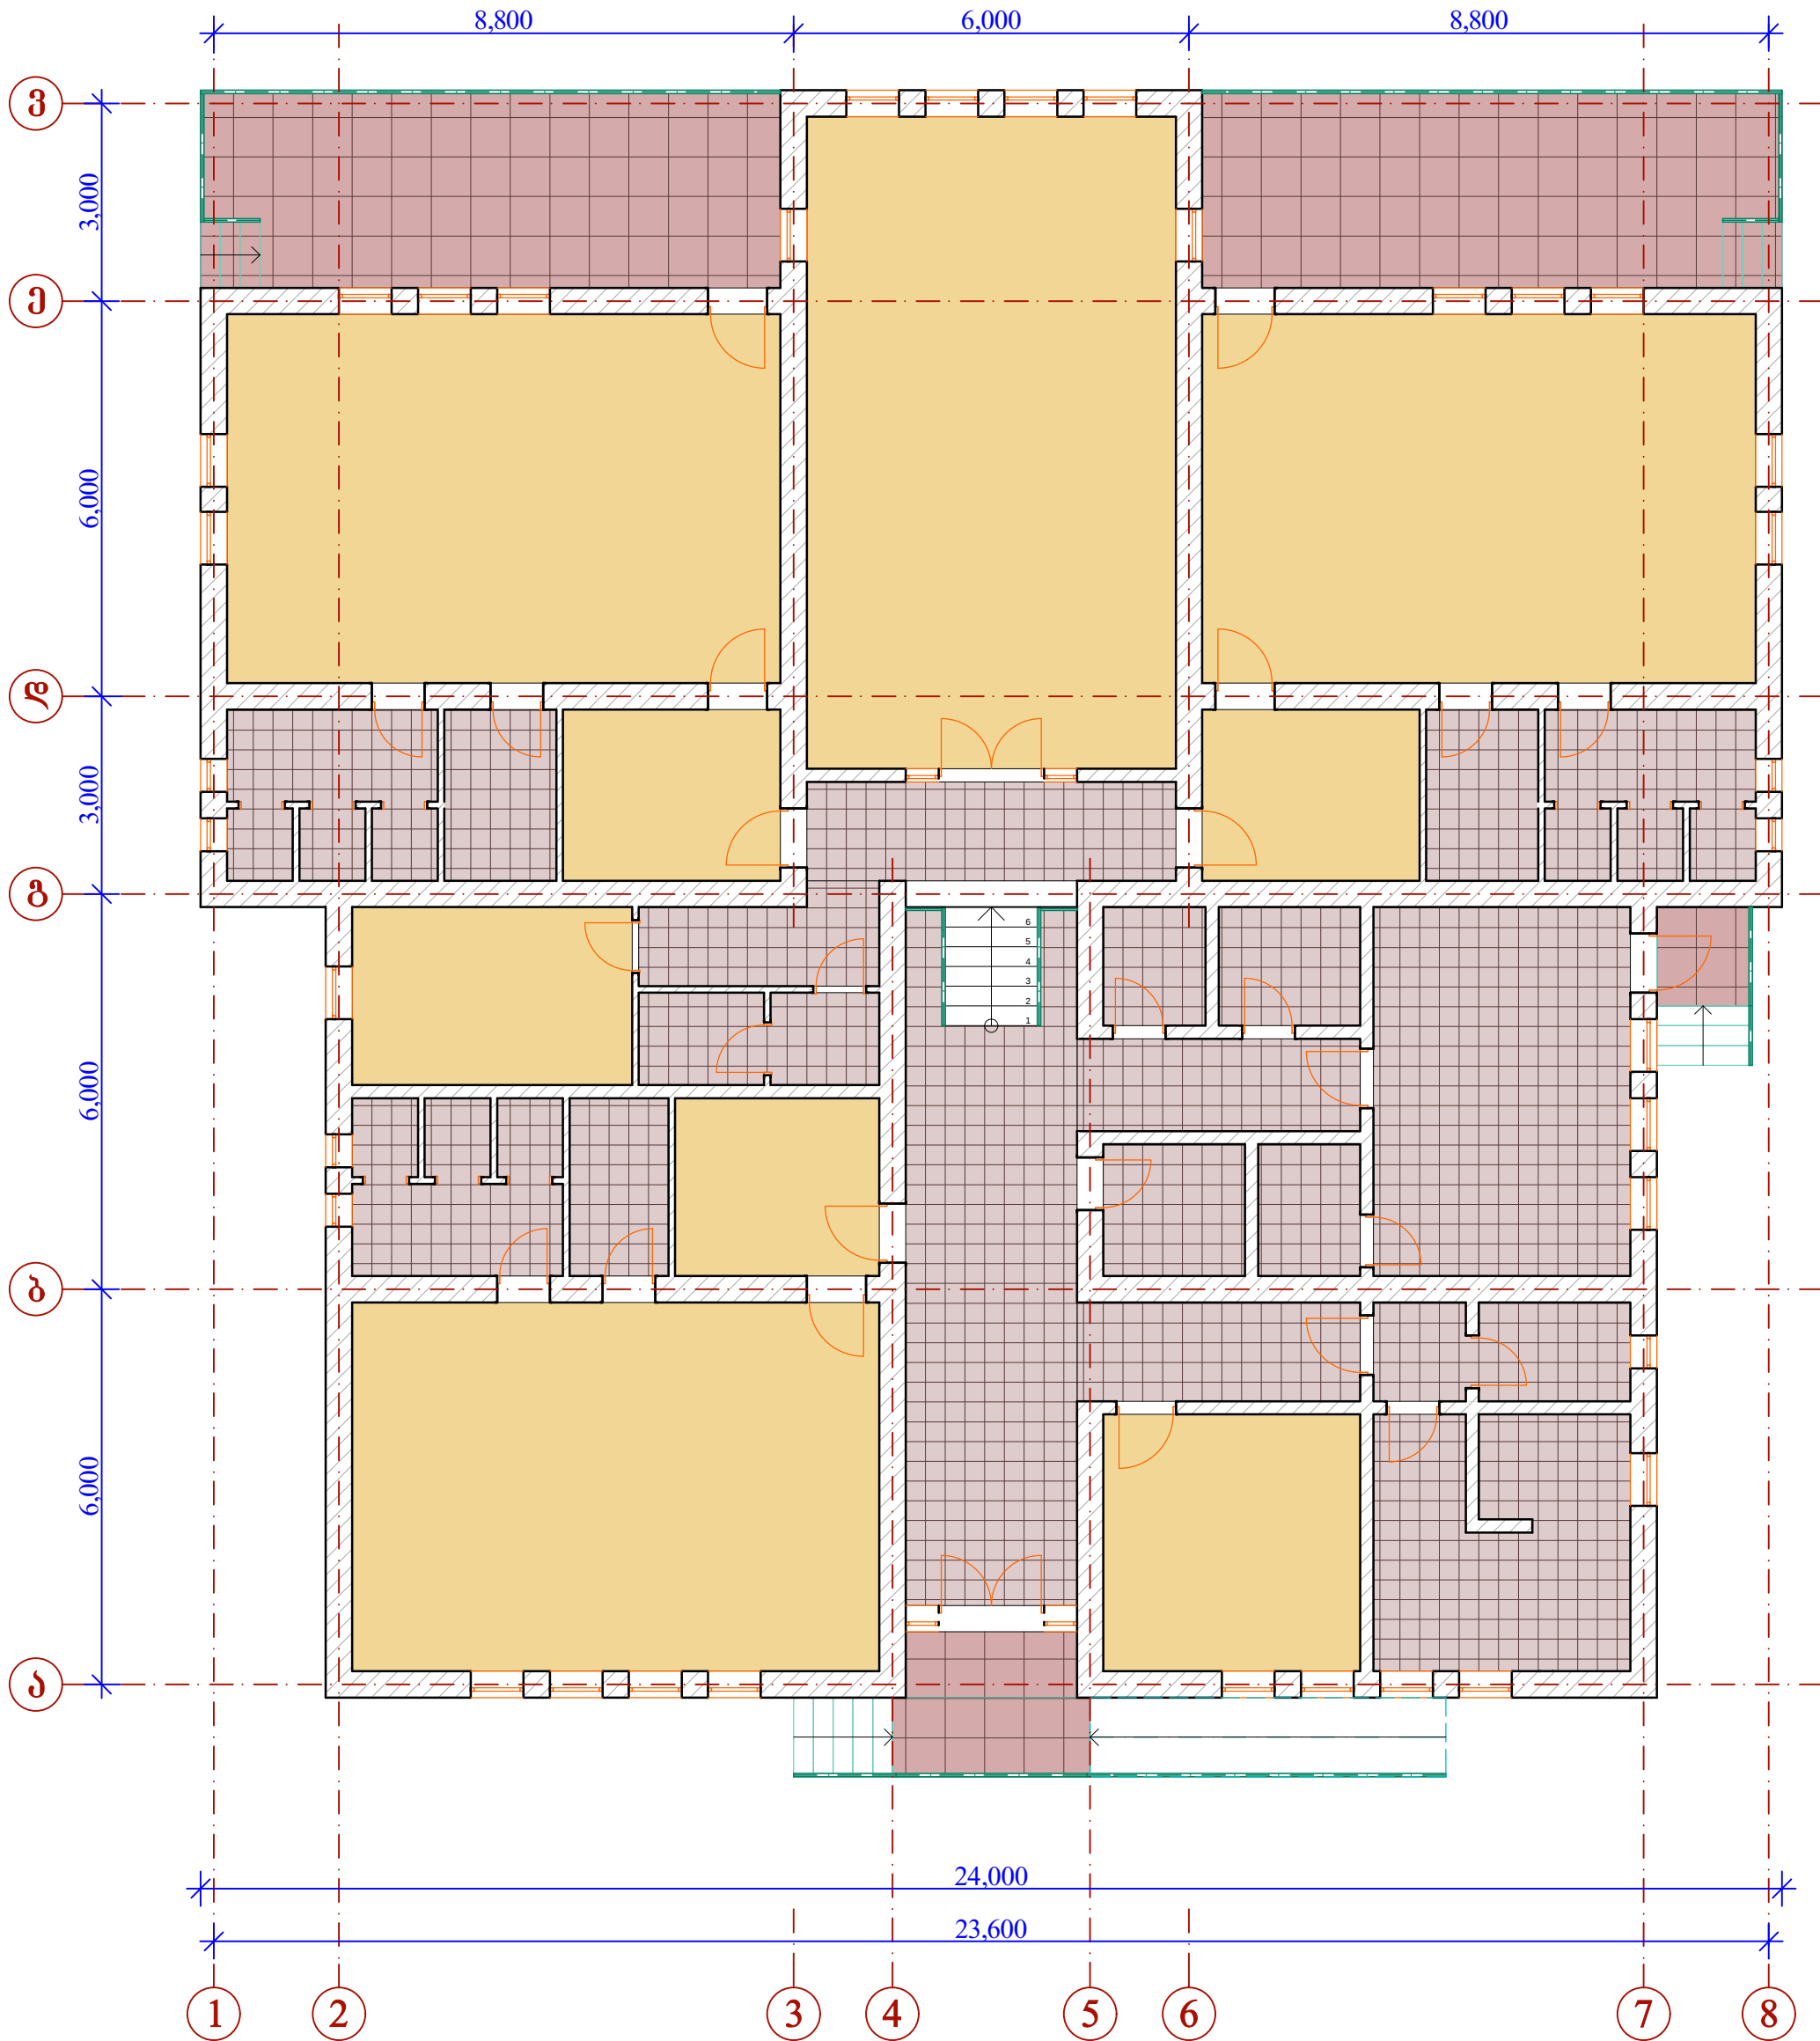

- ლამინირებული იატაკის ფენილი
- მეტლების იატაკი
- ბეტონის მოგვიკური ფილა

შ.პ.ს. „ახალი სახლი“			თბილისის მუნიციპალიტეტი			2015 წ.		
ლირეპროექტი			საპროექტო ბაზის პროექტი			პროექტი №01/2015		
არქიტექტ.			ბ. ნასყილაშვილი			პროექტი №01/2015		
კონსტრუქტ.			ბ. ამბროლაძე			სტ.		
შეასრულა			ბ. ნასყილაშვილი			ფ.		
			იატაკების გეგმა			ფ-ბი		
						მ.		
						12		
						16		