


გეგმა

კარებების და შანჯრების მარკირება

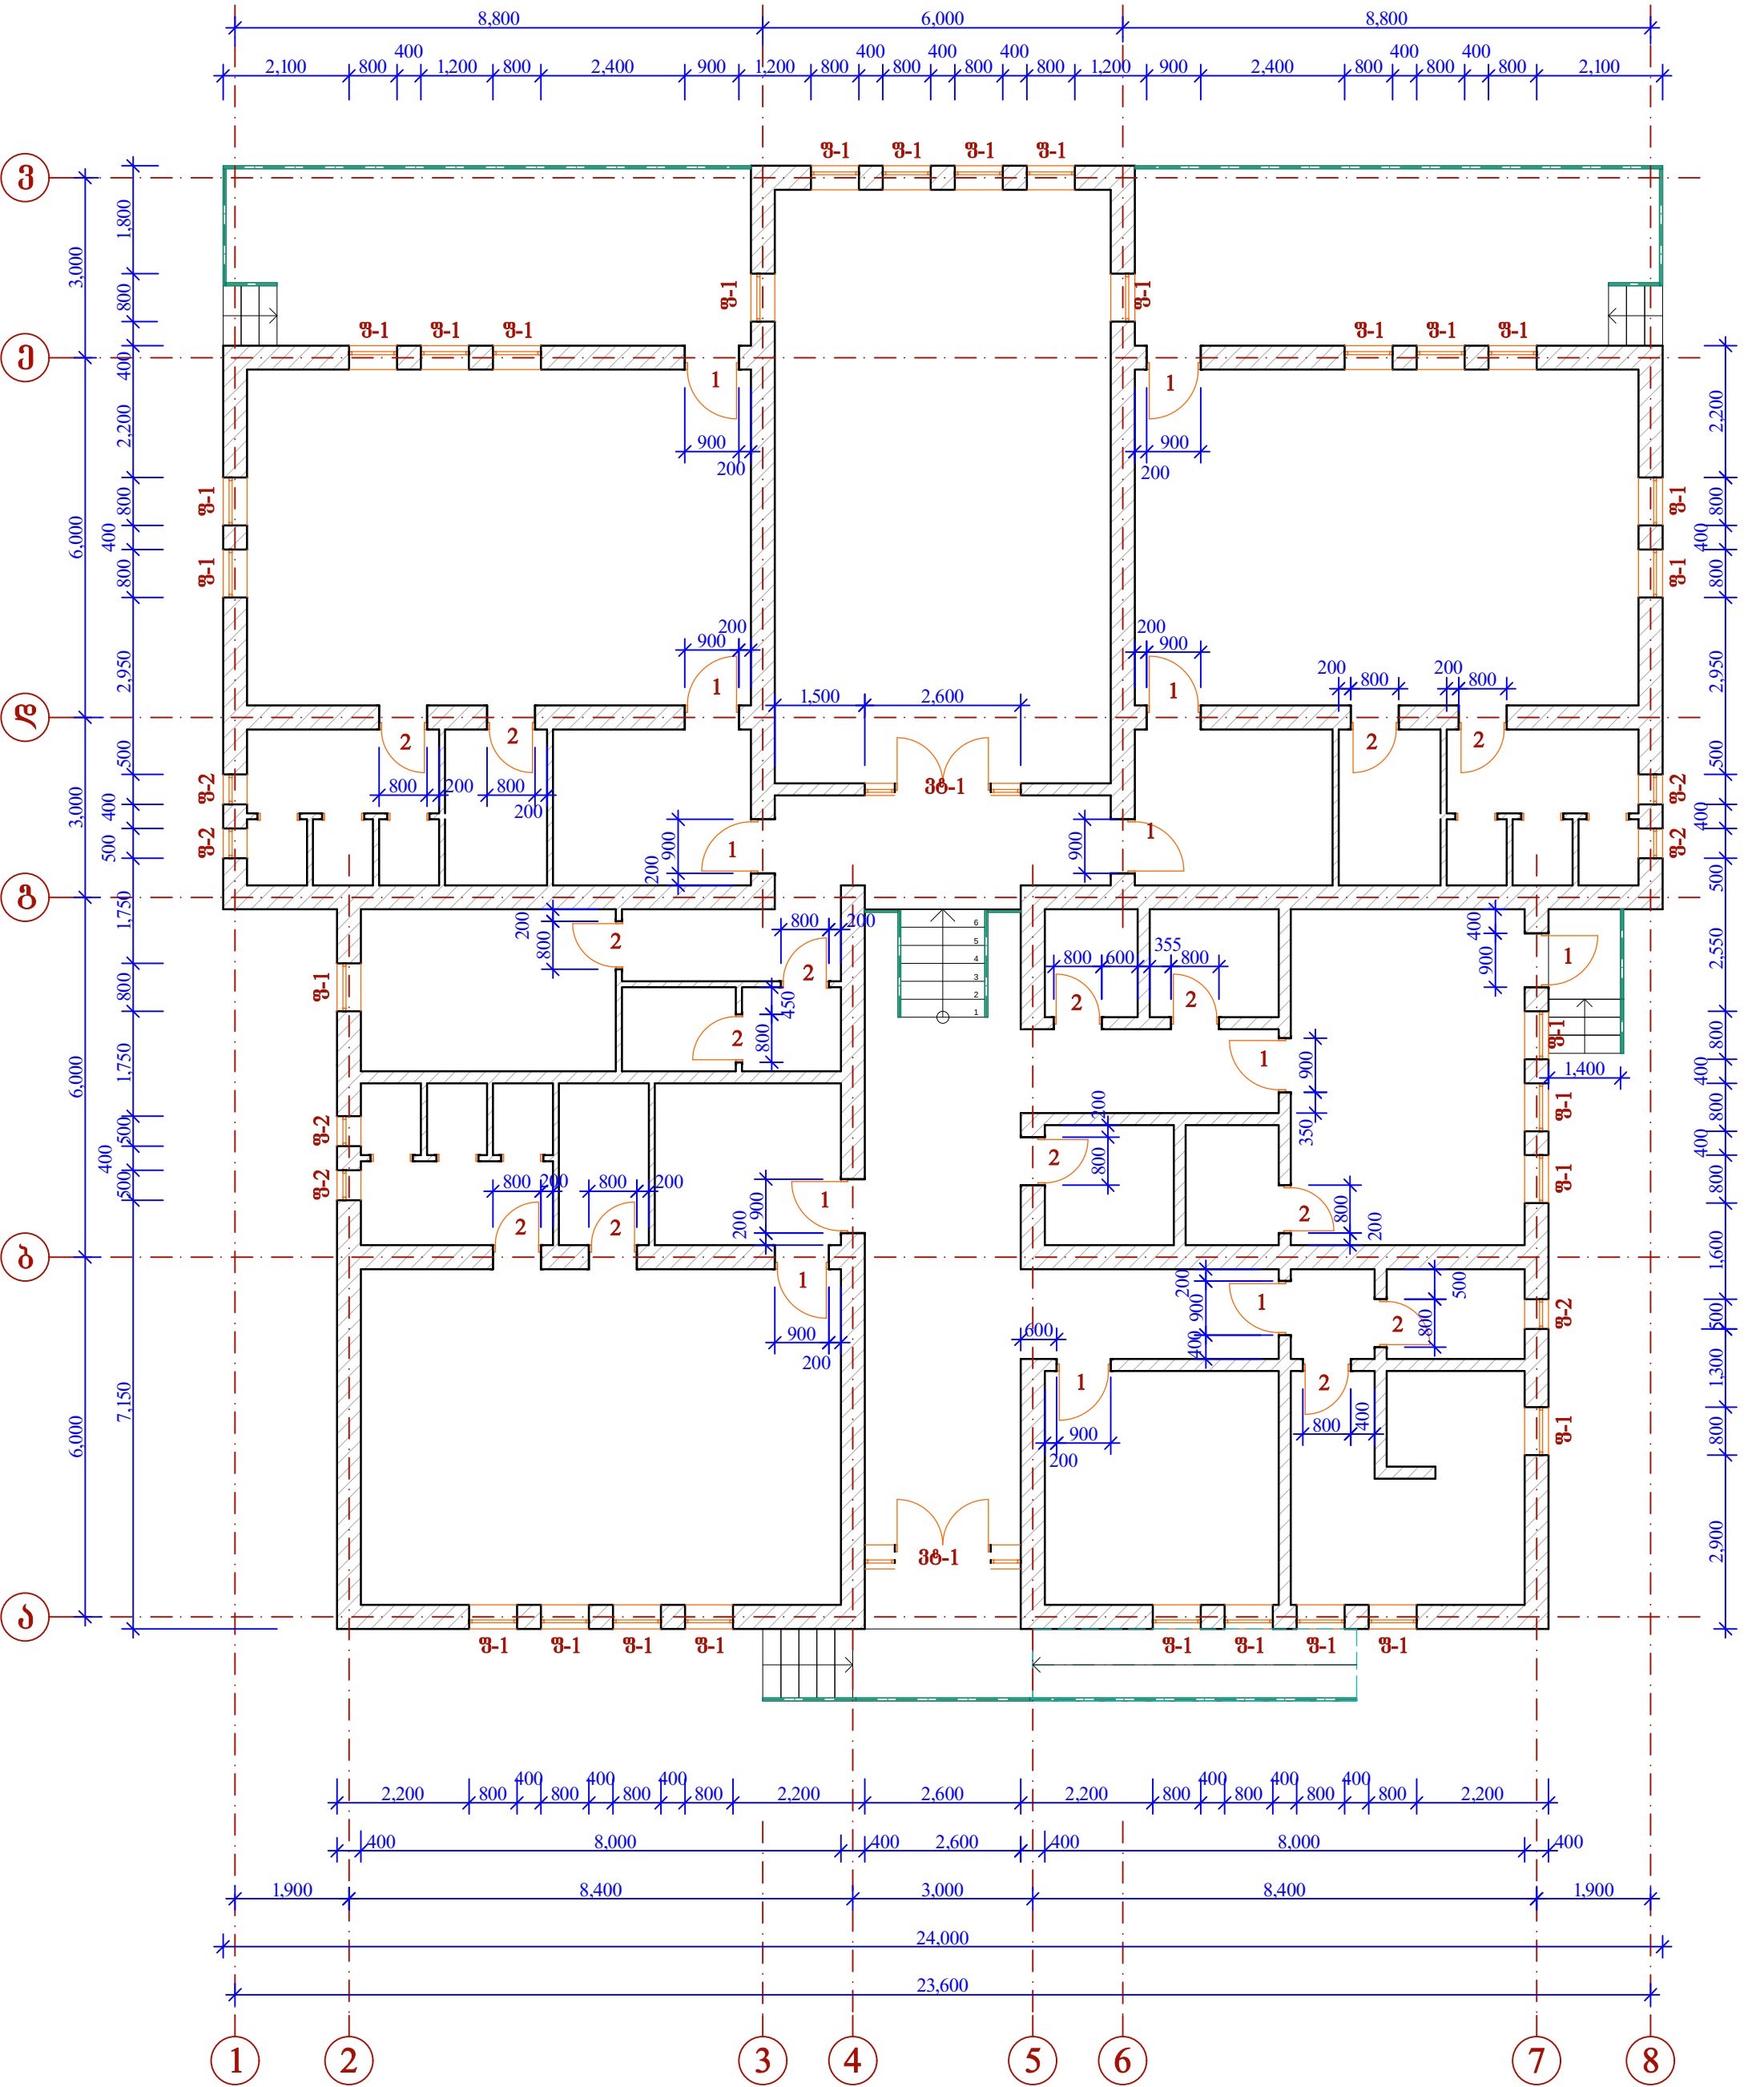

შ.პ.ს. „ახალი სხლი“			თეორიული გეგმა		2015 წ.	
დირექტორი	ბ. ჯანაშვილი		საპროექტო გეგმის პროექტი		პროექტი №01/2015	
არქიტექტ.	ბ. ნახაშვილი		60 ბაგეტი			
კონსტრუქტ.	ბ. აბრამიძე		გეგმა, კარების და შანჯრების მარკირება		სტ.	შ.
მშენებელი	ბ. ნახაშვილი				მ.	13
					შ-ბი	16