


სახურავის გეგმა

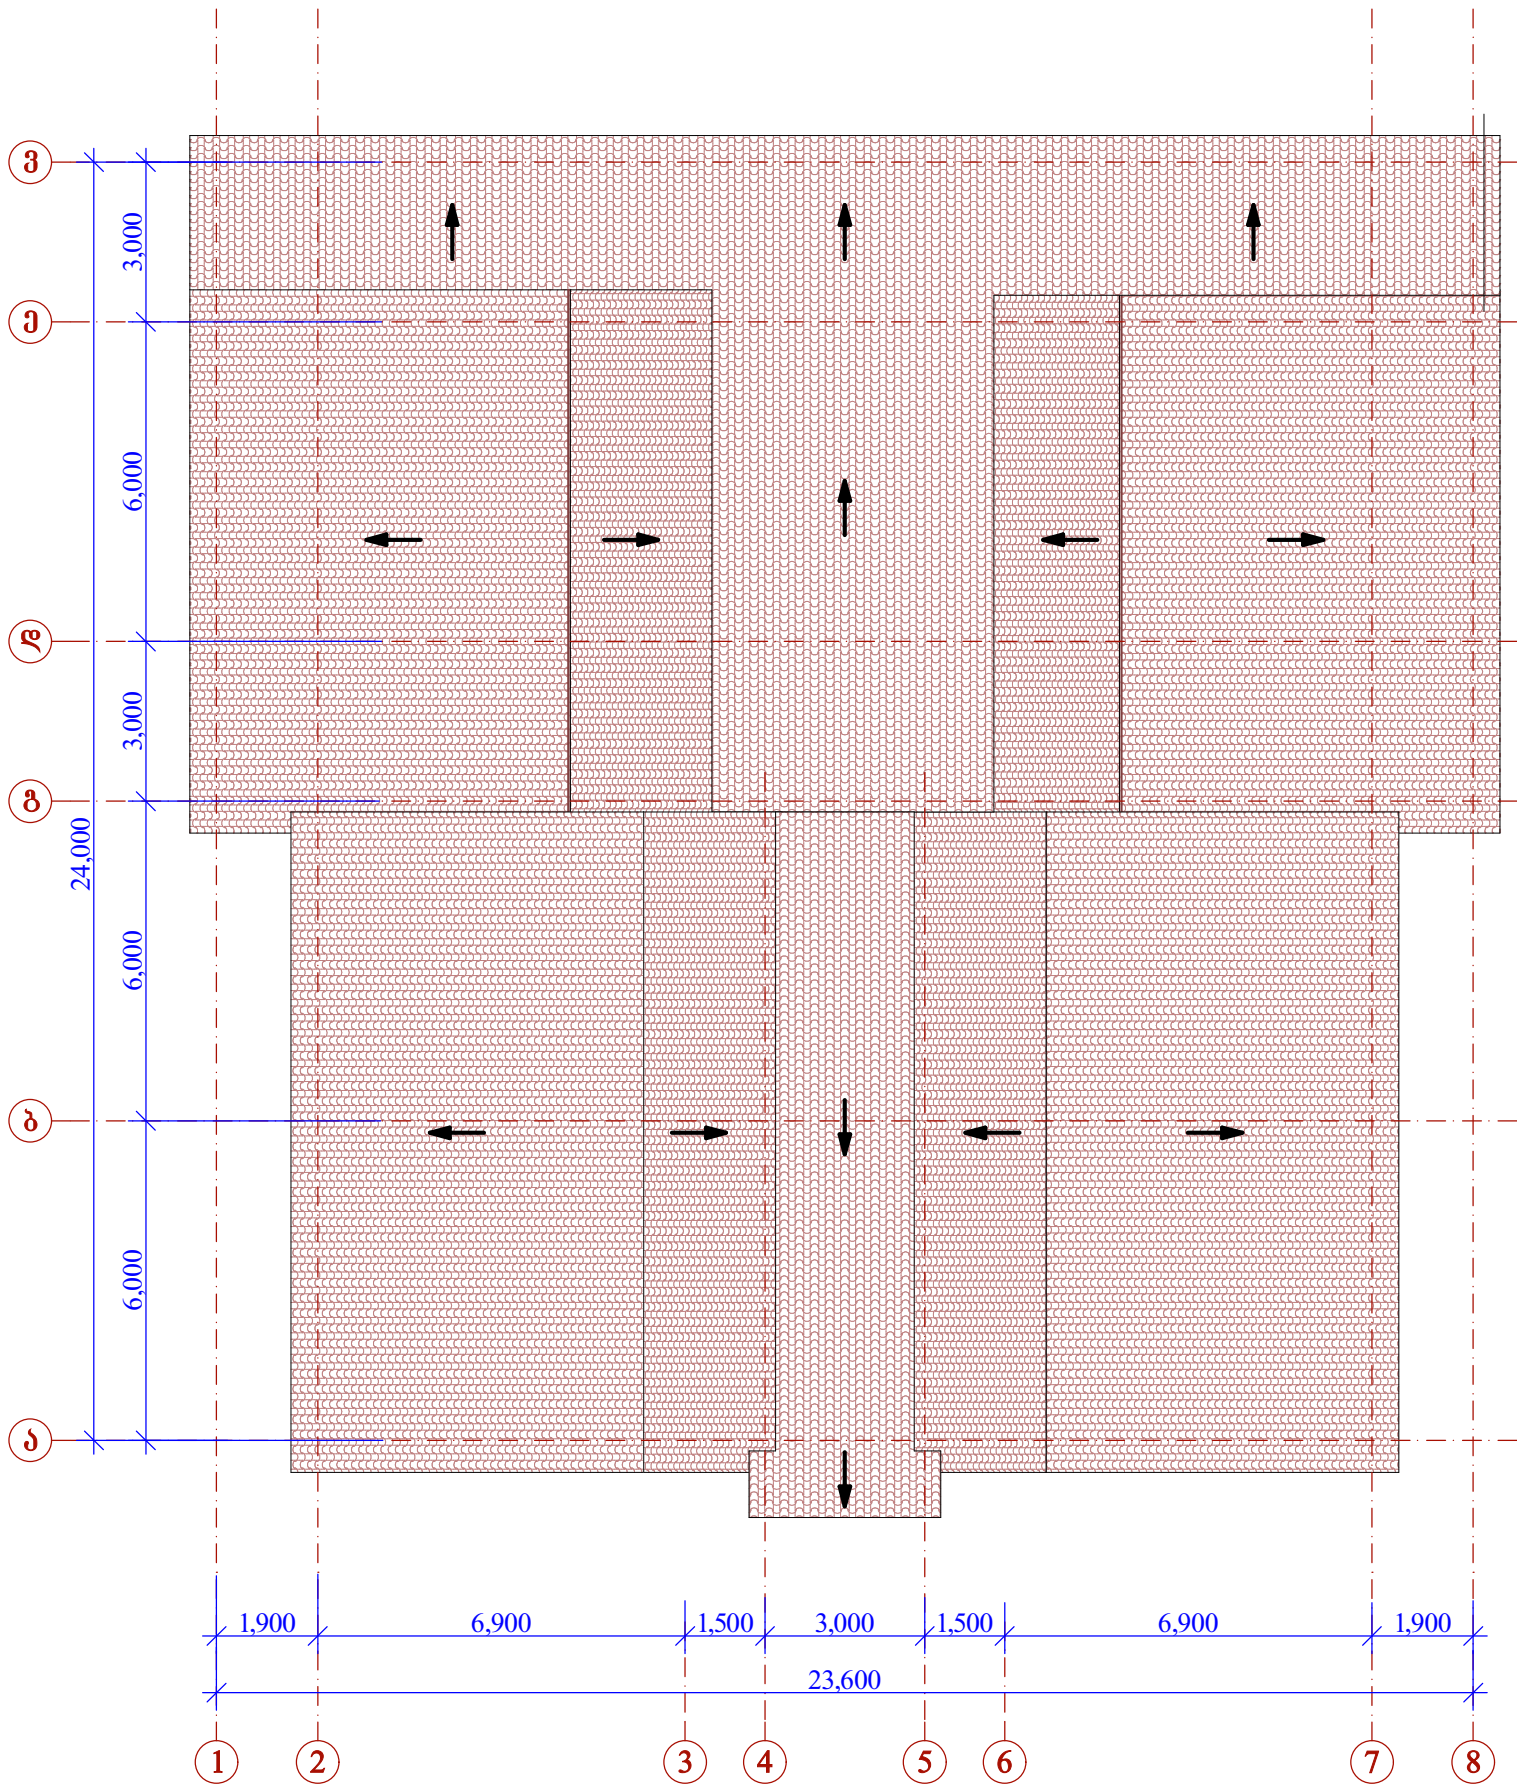

კელის გარე გელაპირიდან სახურავის
გელაპირიდან მესრულდეს 300 მმ-ით.

შპს „ახალი სახლი“			თბილისის მუნიციპალიტეტი		2015 წ.		
დირექტორი	ბ. ჯანაშვილი		საპროექტო ბაზის პროექტი		პროექტი №01/2015		
მშენებელი	ბ. ნასიძე		60 ბაგეტი		სტ	შ	ფ-ბ
მშენებელი	ბ. ნასიძე		სახურავის გეგმა		მ.		