


საპირკვლების განლაგების სქემა

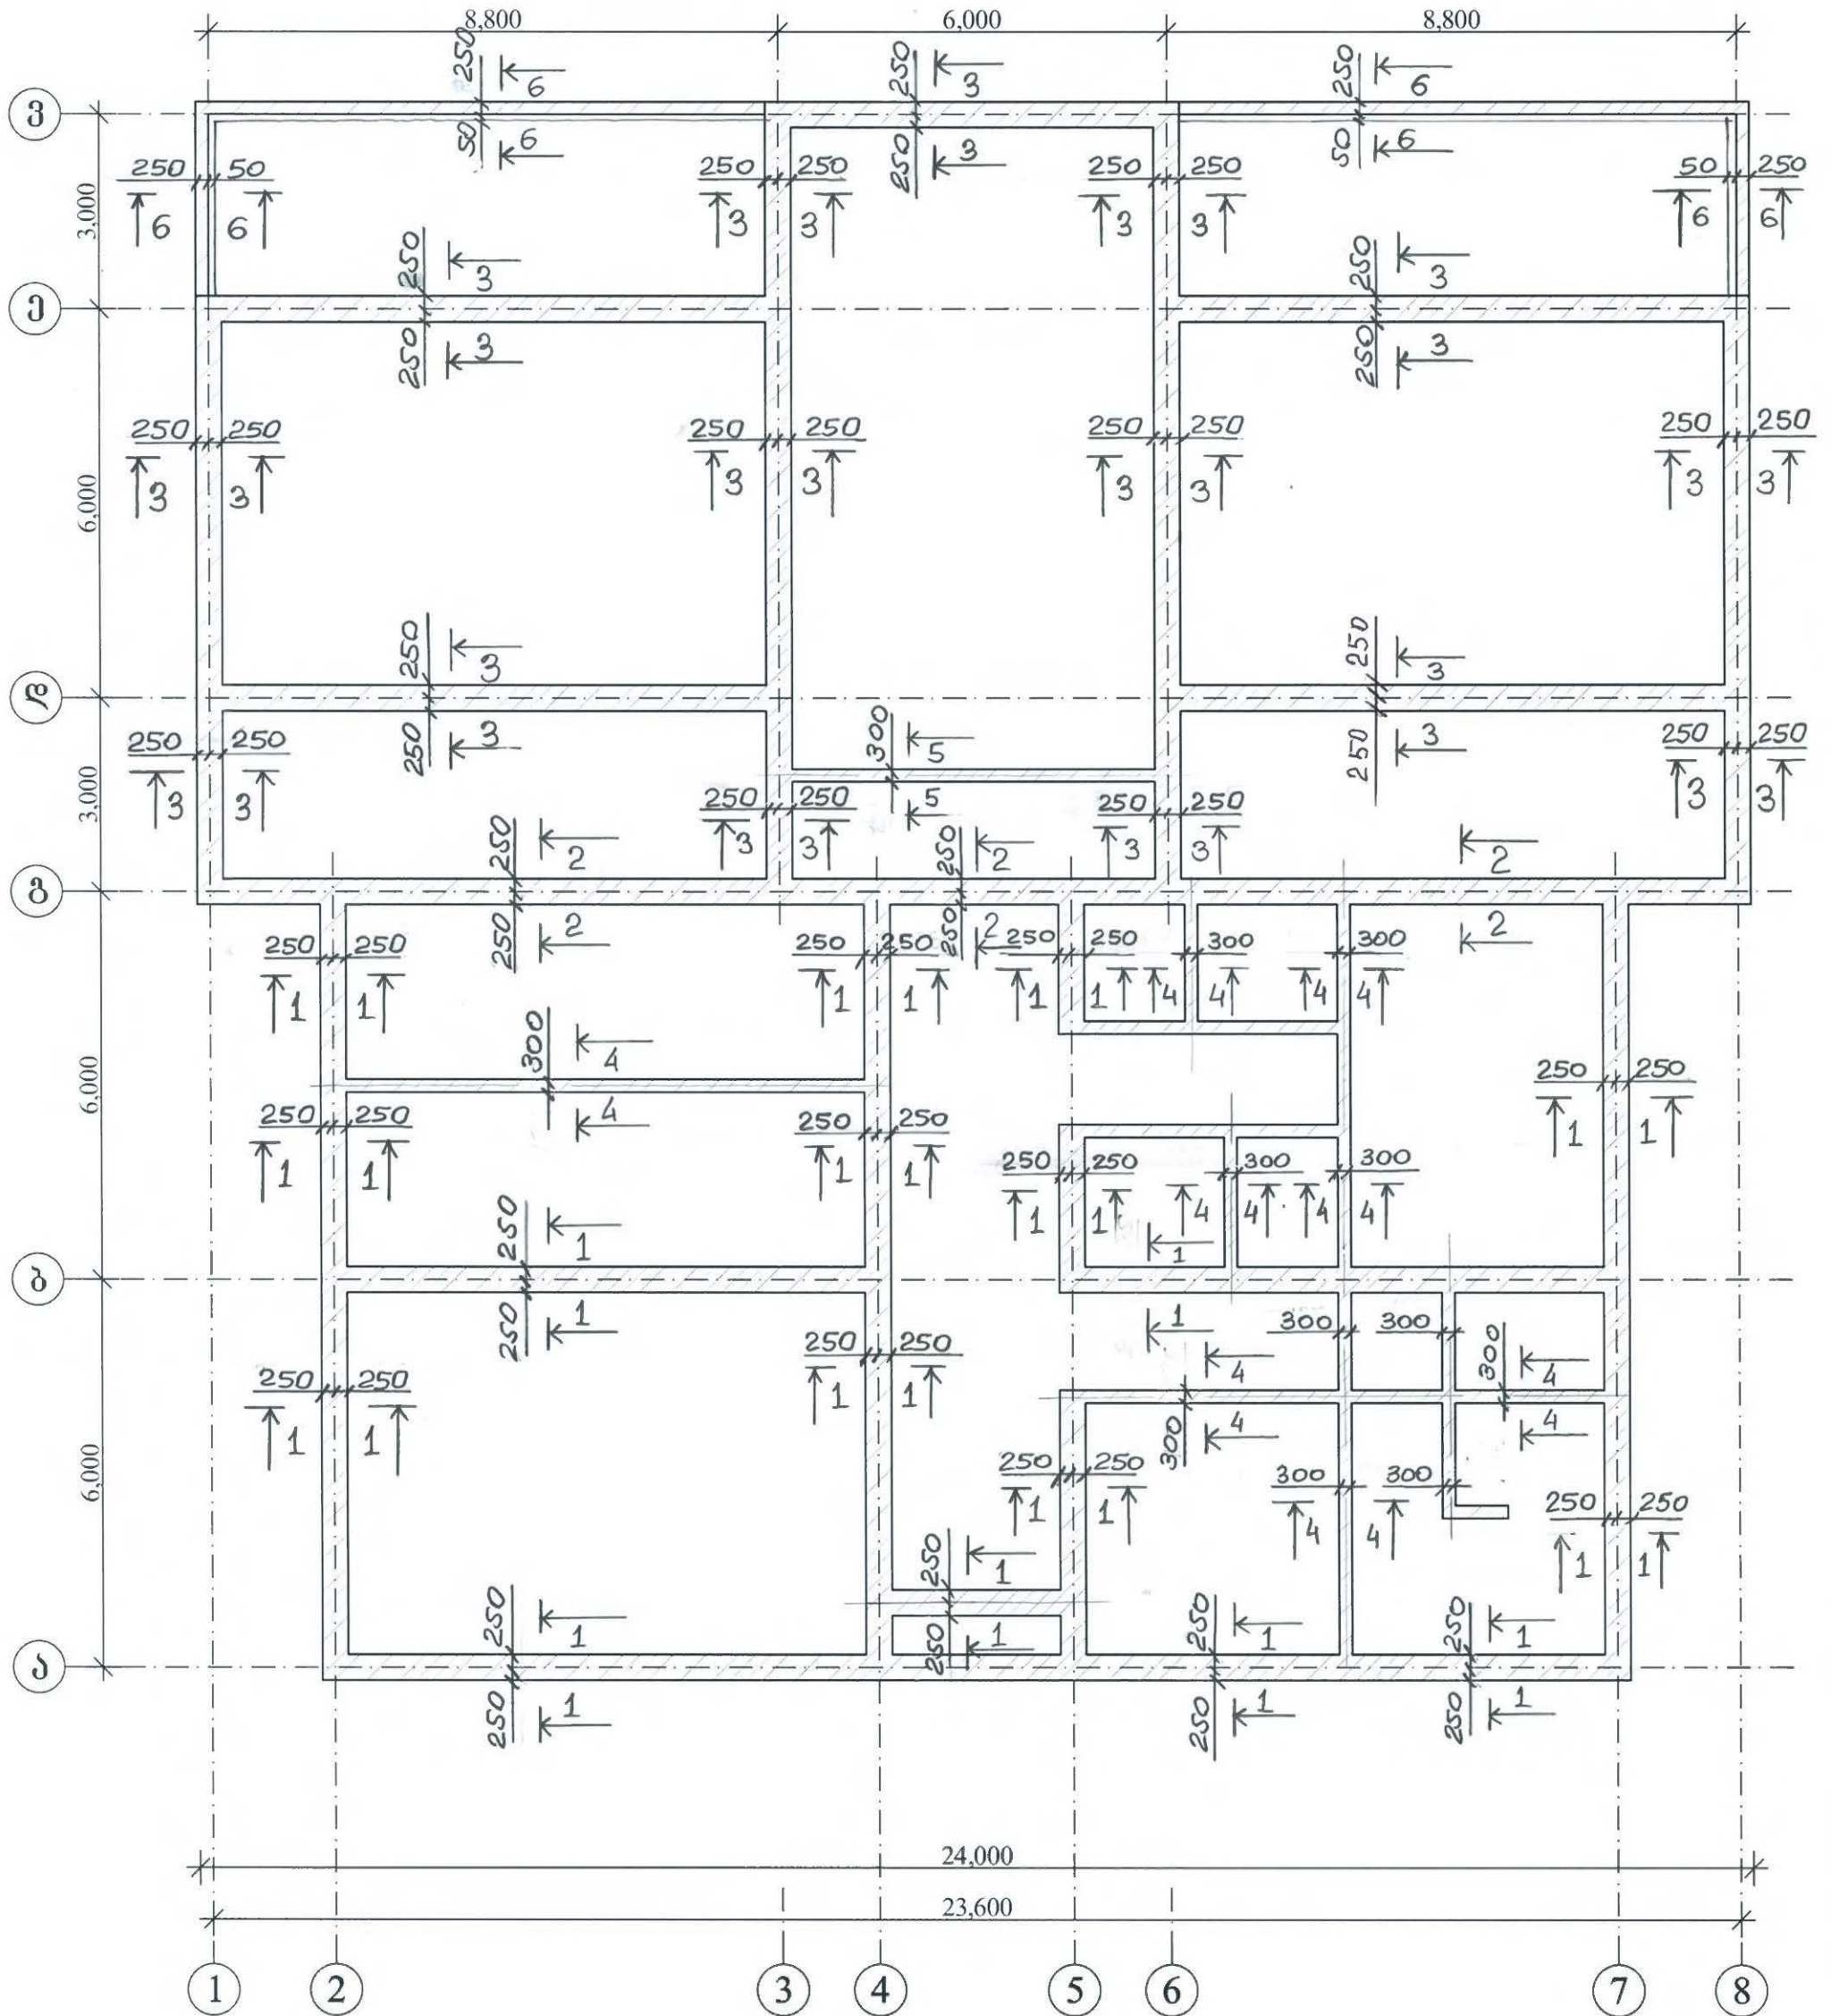

საპირკვლების მოსაწყობად გამოყენებულ
იქნას ბეტონი მარკით მ-250. საპირკვლების ქვეშ
მოეწყოს ბეტონის მომზადება სისქით 100 მმ.
(ბეტონის მარკა მ-100).

შ.პ.ს. „ახალი სახლი“			თეთრიწყაროს მუნიციპალიტეტი სოფ. ასურეთი		2015 წ.		
დირექტორი	ბ. ჯანაშვილი		საპირკვლო ბაზის პროექტი 60 ბავშვზე		პროექტი №01/2015		
არქიტექტ.	ბ. ნასყიდაშვილი						
კონსტრუქტ.	ბ. ამბროლაძე		საპირკვლების განლაგების სქემა		სტ.	ფ.	ფ-ბი
შეასრულა	ბ. ნასყიდაშვილი				მ.	2	14