


ჭრილი 1 - 1

მ. 1:100

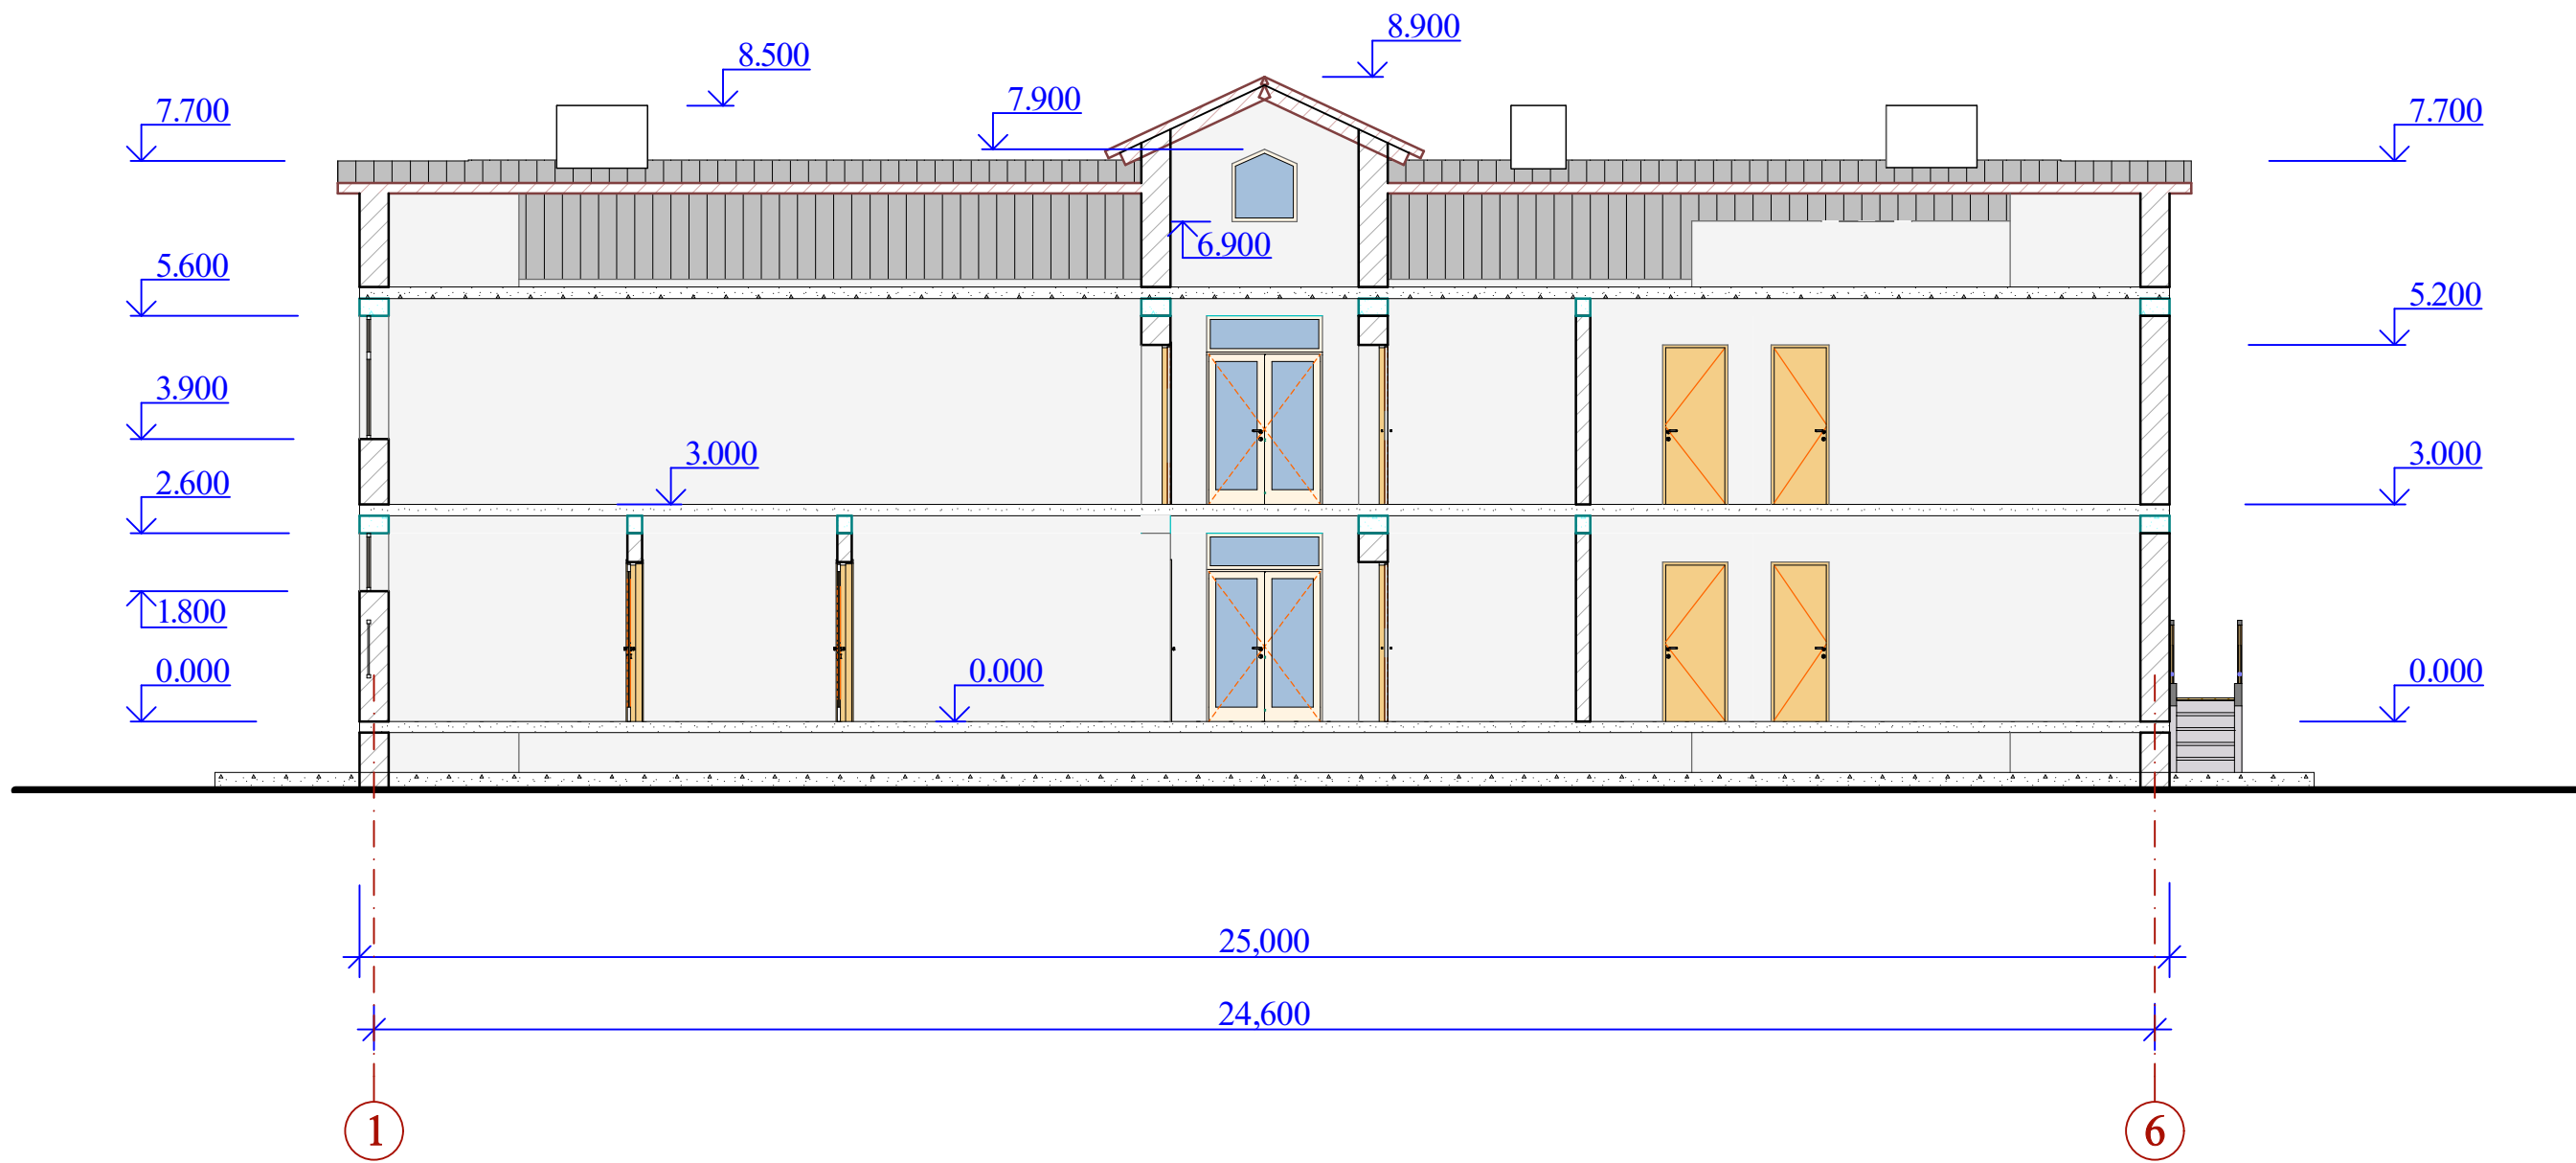

შ.პ.ს. „ახალი სახლი“			თეთრიწყაროს მუნიციპალიტეტი სოფ. სამღერეთი		2015 წ.		
ლირეპტორი	ბ. ჯანაშვილი		საბავშვო ბაღის პროექტი 40 ბავშვზე		პროექტი №02/2015		
არქიტექტ.	ბ. ნასყილაშვილი						
კონსტრუქტ.	ბ. ამბროლაძე		ჭრილი 1 - 1		სტ	ფ.	ფ-ბი
შეასრულა	ე. მამაიაშვილი				მ.	8	20