


მონოლითური ფილის განლაგების სქემა

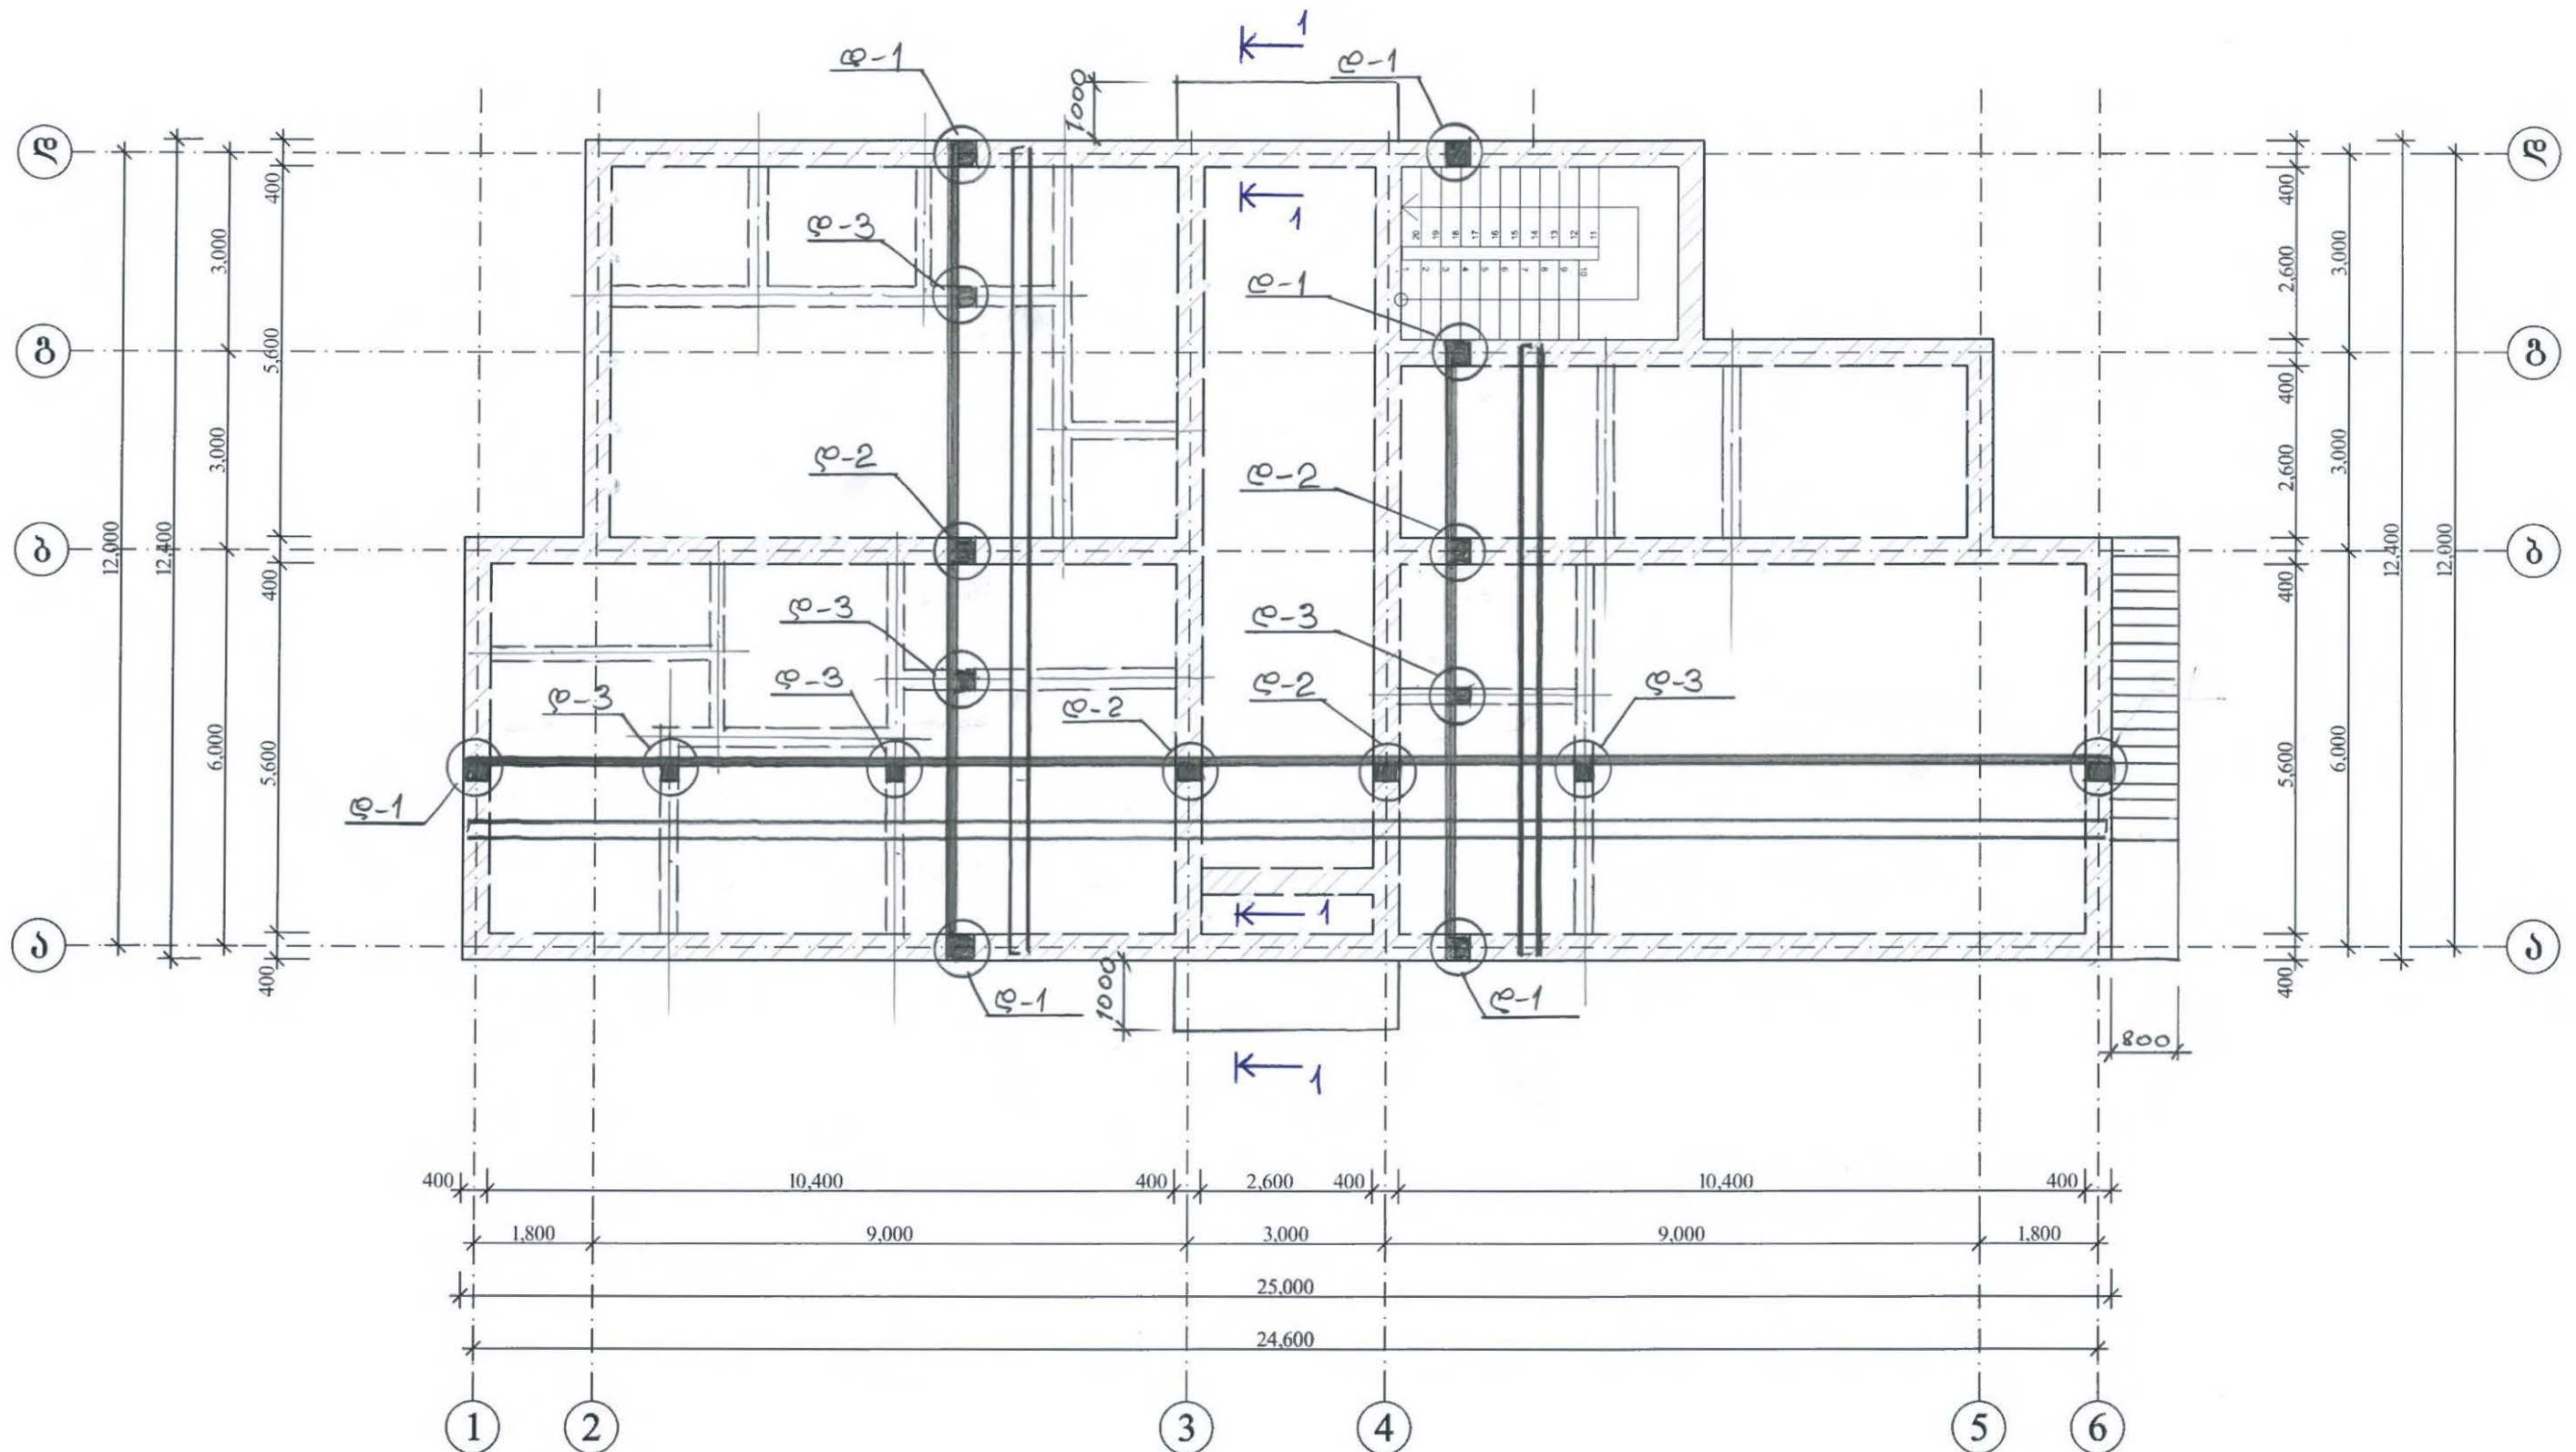

შ.პ.ს. „ახალი სხლი“			თეთრიწყაროს მუნიციპალიტეტი		2015 წ.	
ლირეძორი			სოფ. სამეგრელო			
არქიტექტ.			საგანმშენალო ბაღის პროექტი		პროექტი №02/2015	
კონსტრუქტ.			40 ბავშვები			
შეასრულა			მონოლითური ფილის განლაგების სქემა		სტ.	ფ. შ-ბი
					მ.	4 15