


კანალიზაციის მოწყობის სქემა

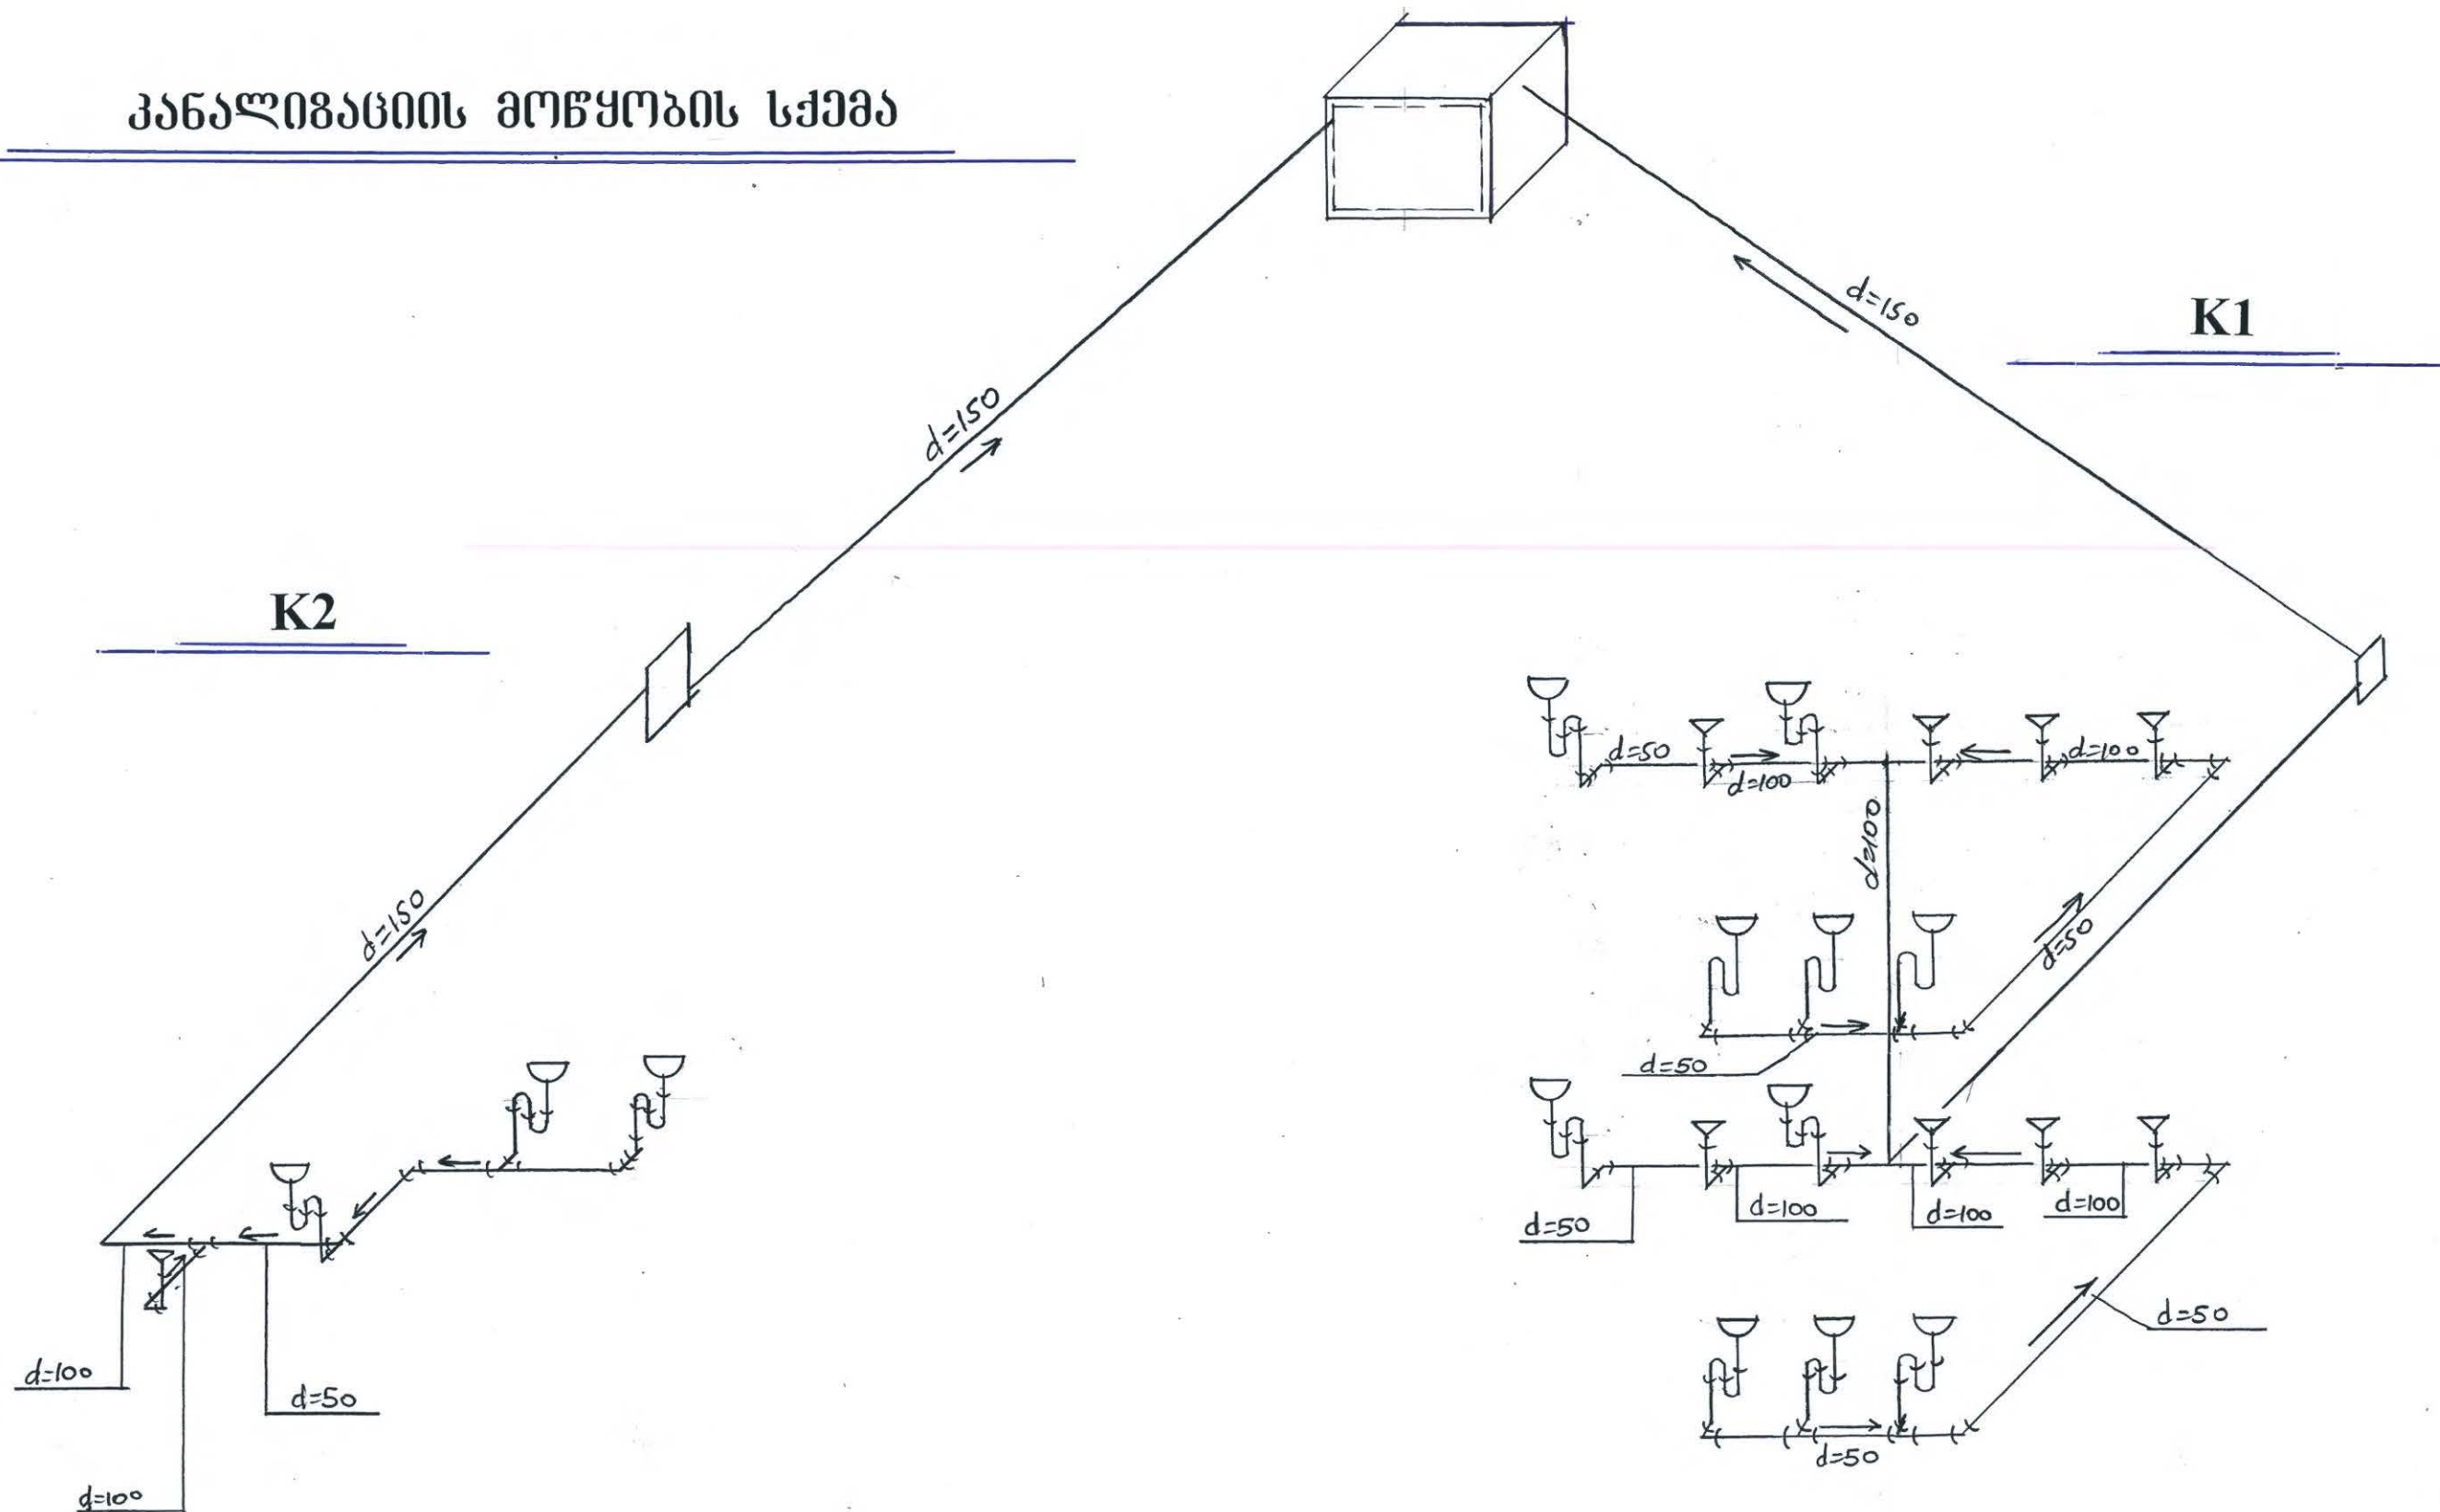

შ.პ.ს. „ახალი სახლი“			თეთრიწყაროს მუნიციპალიტეტი სოფ. სამღერეთი		2015 წ.
დირექტორი	ბ. ჯანაშვილი		საგანმშენოველოს პროექტი 40 ბავშვები		პროექტი №02/2015
არქიტექტ.	ბ. ნასყილაშვილი		კანალიზაციის მოწყობის სქემა K1, K2		სტ. ფ. ფ-ბი
კონსტრუქტ.	ბ. აგბროლაძე				მ. 7 8
შეასრულა	ე. მამიაშვილი				