


პირველი სართულის გეგმა
ელექტრომომარაგება

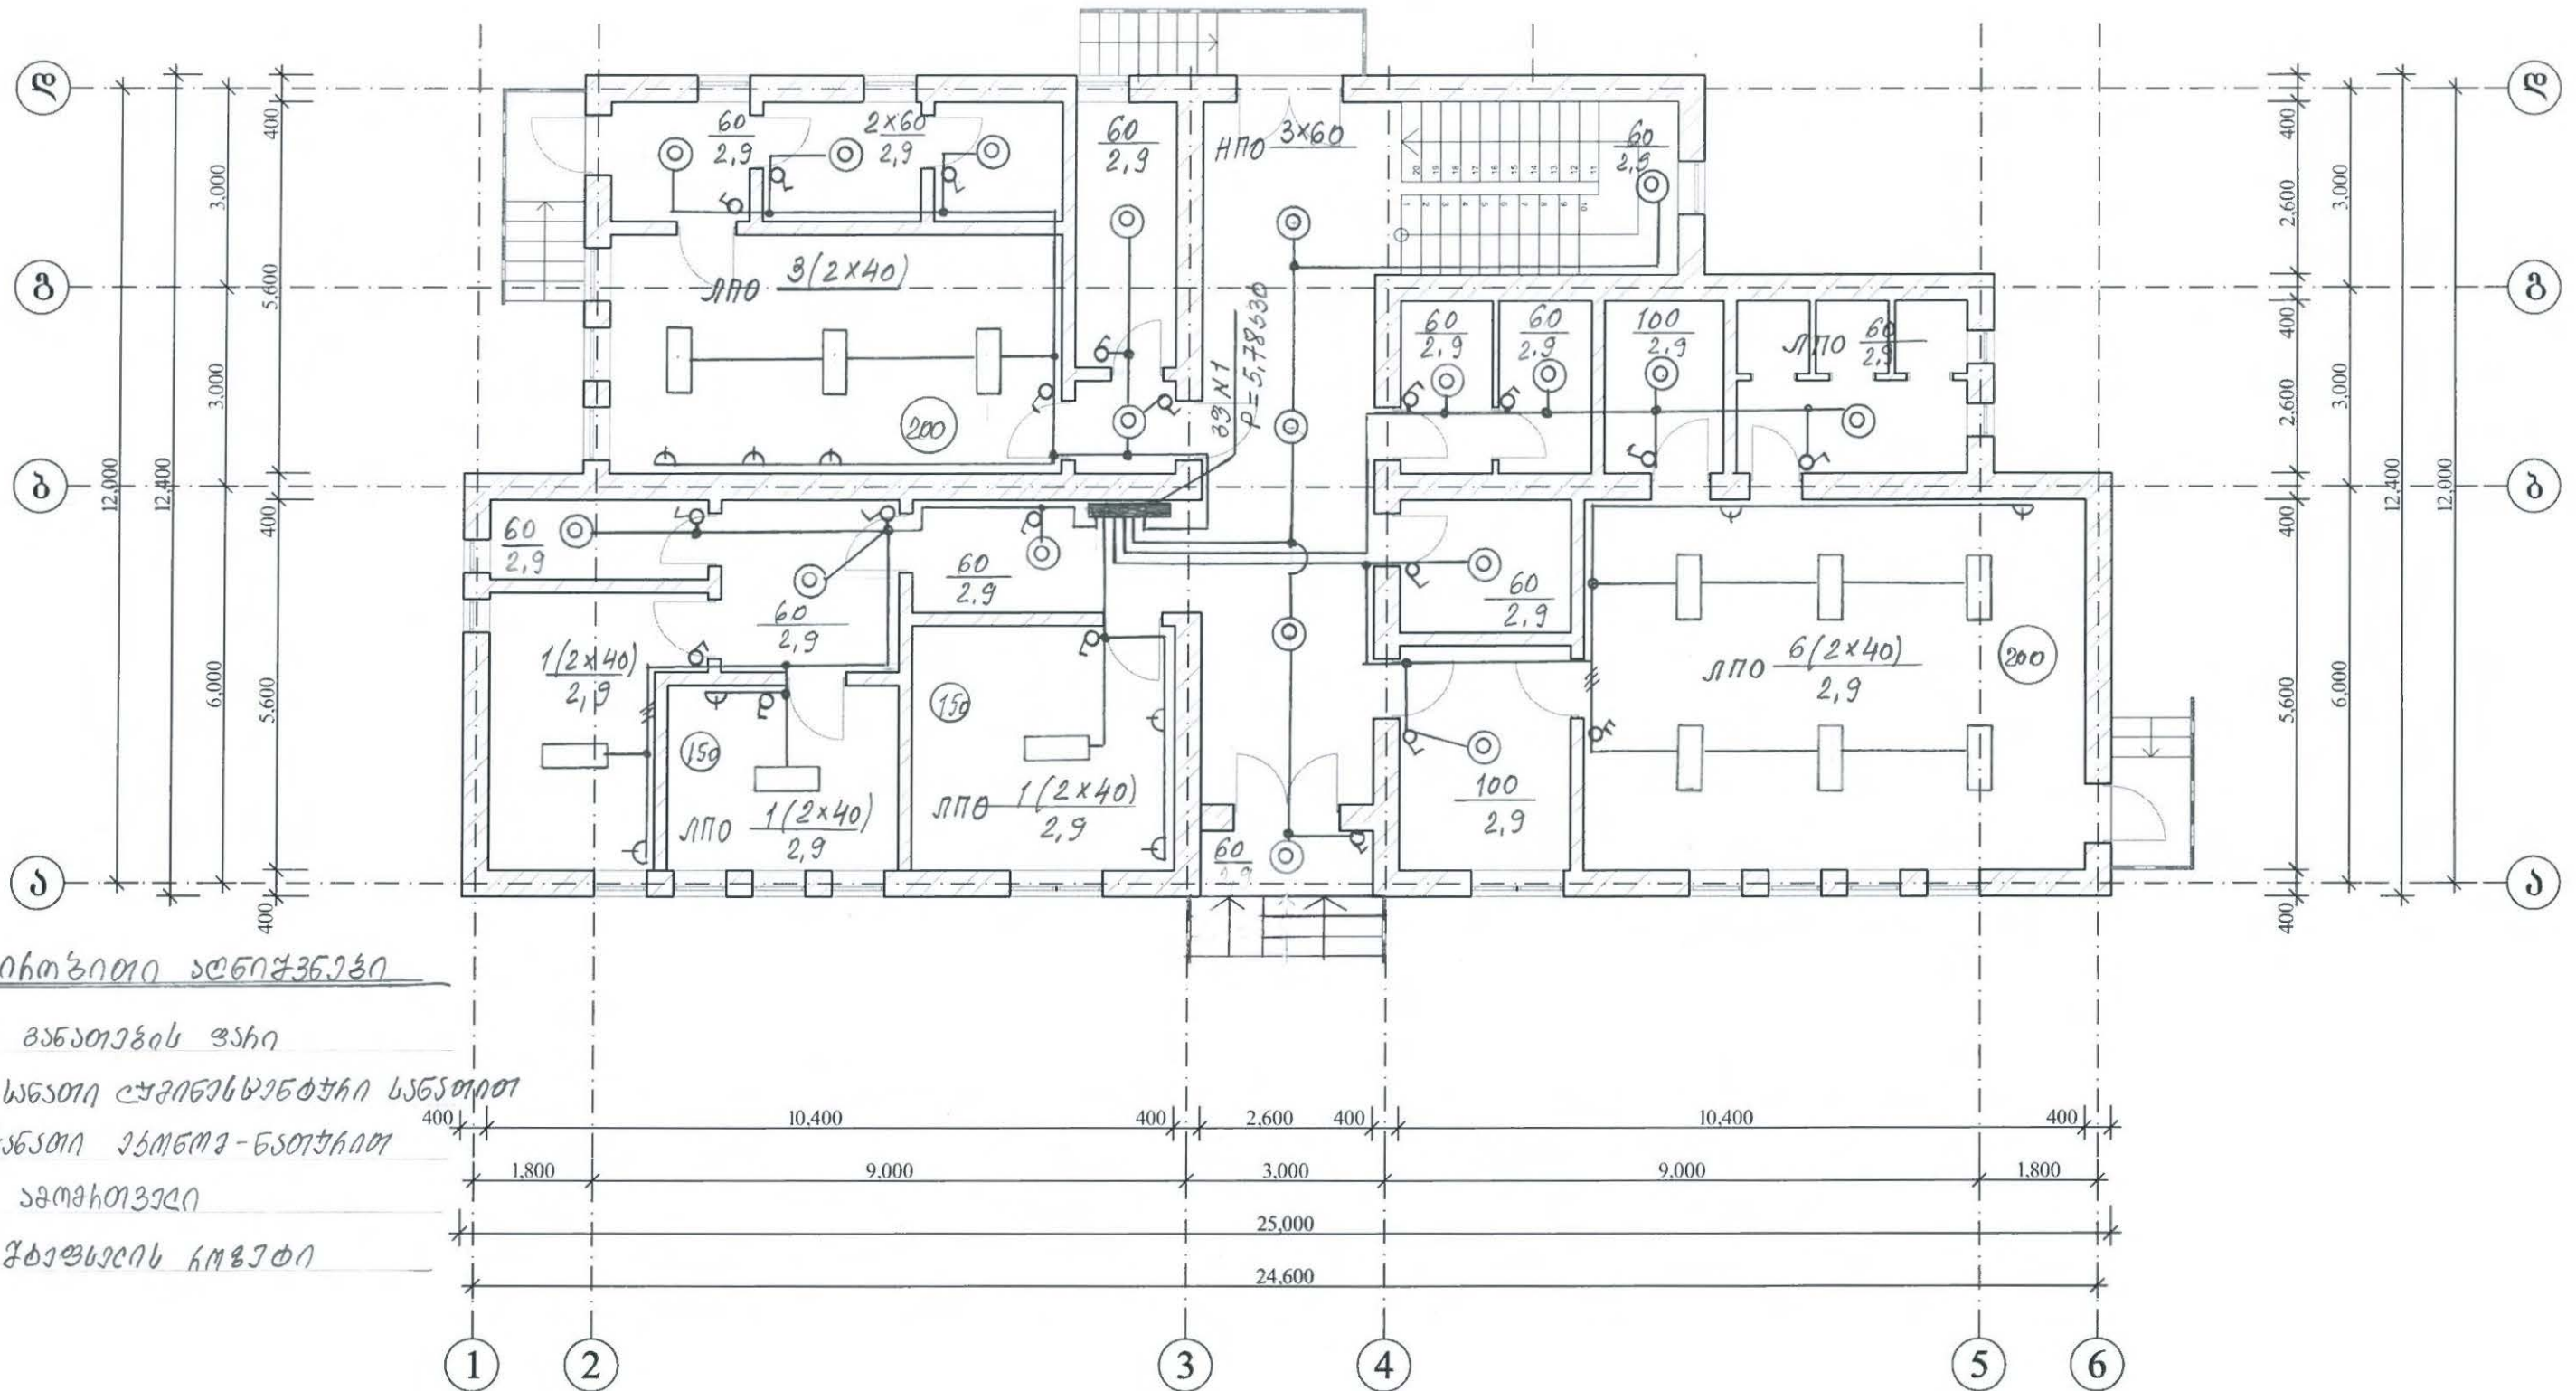

შპს „ახალი სხლი“			თეთრწყაროს მუნიციპალიტეტი		2015 წ.	
დირექტორი	გ. ჯანაშვილი		საპროექტო ბაზის პროექტი		პროექტი №02/2015	
შეამუშავა	გ. ნახიძე		40 ბაგეტი			
შეამუშავა	ლ. რუხაძე		პირველი სართულის გეგმა		სტ. ფ. შპს	
			ელექტრომომარაგება		გ.	