
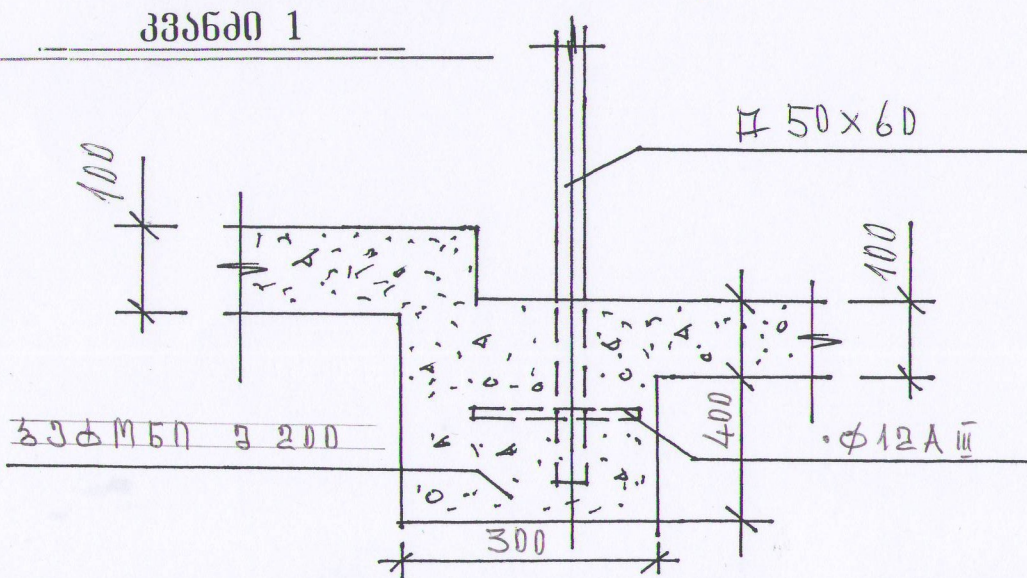


ღობის მოწყობის სქემა

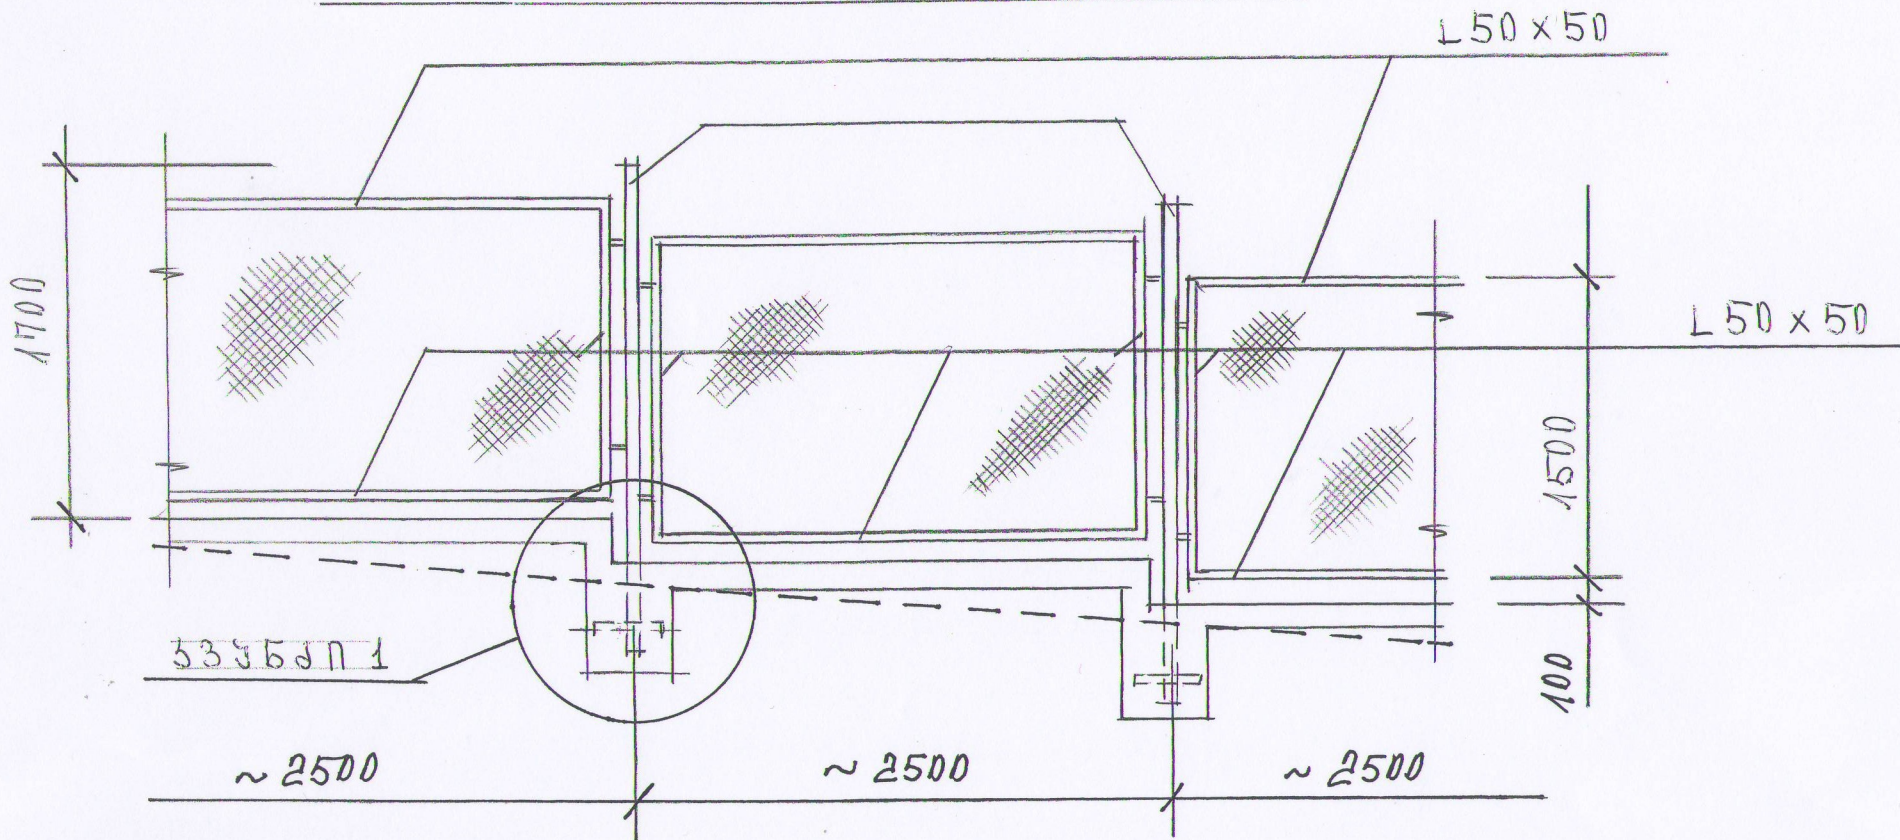

შ.პ.ს. „ახალი სხლი“			თეთრიწყაროს მუნიციპალიტეტი სოფ. საფარეთი	2015 წ.		
დირექტორი	ბ. ჯანაშვილი		საბავშვო ბაღის პრექტი 40 ბავშვზე	პროექტი №02/2015		
არქიტექტ.	ბ. ნასყილაშვილი					
კონსტრუქტ.	ბ. ამბროლაძე		ღობის გონიერების ურთავი	სტ	ფ.	ფ-ბი
შეასრულა	ე. მაგიაშვილი			მ.		