



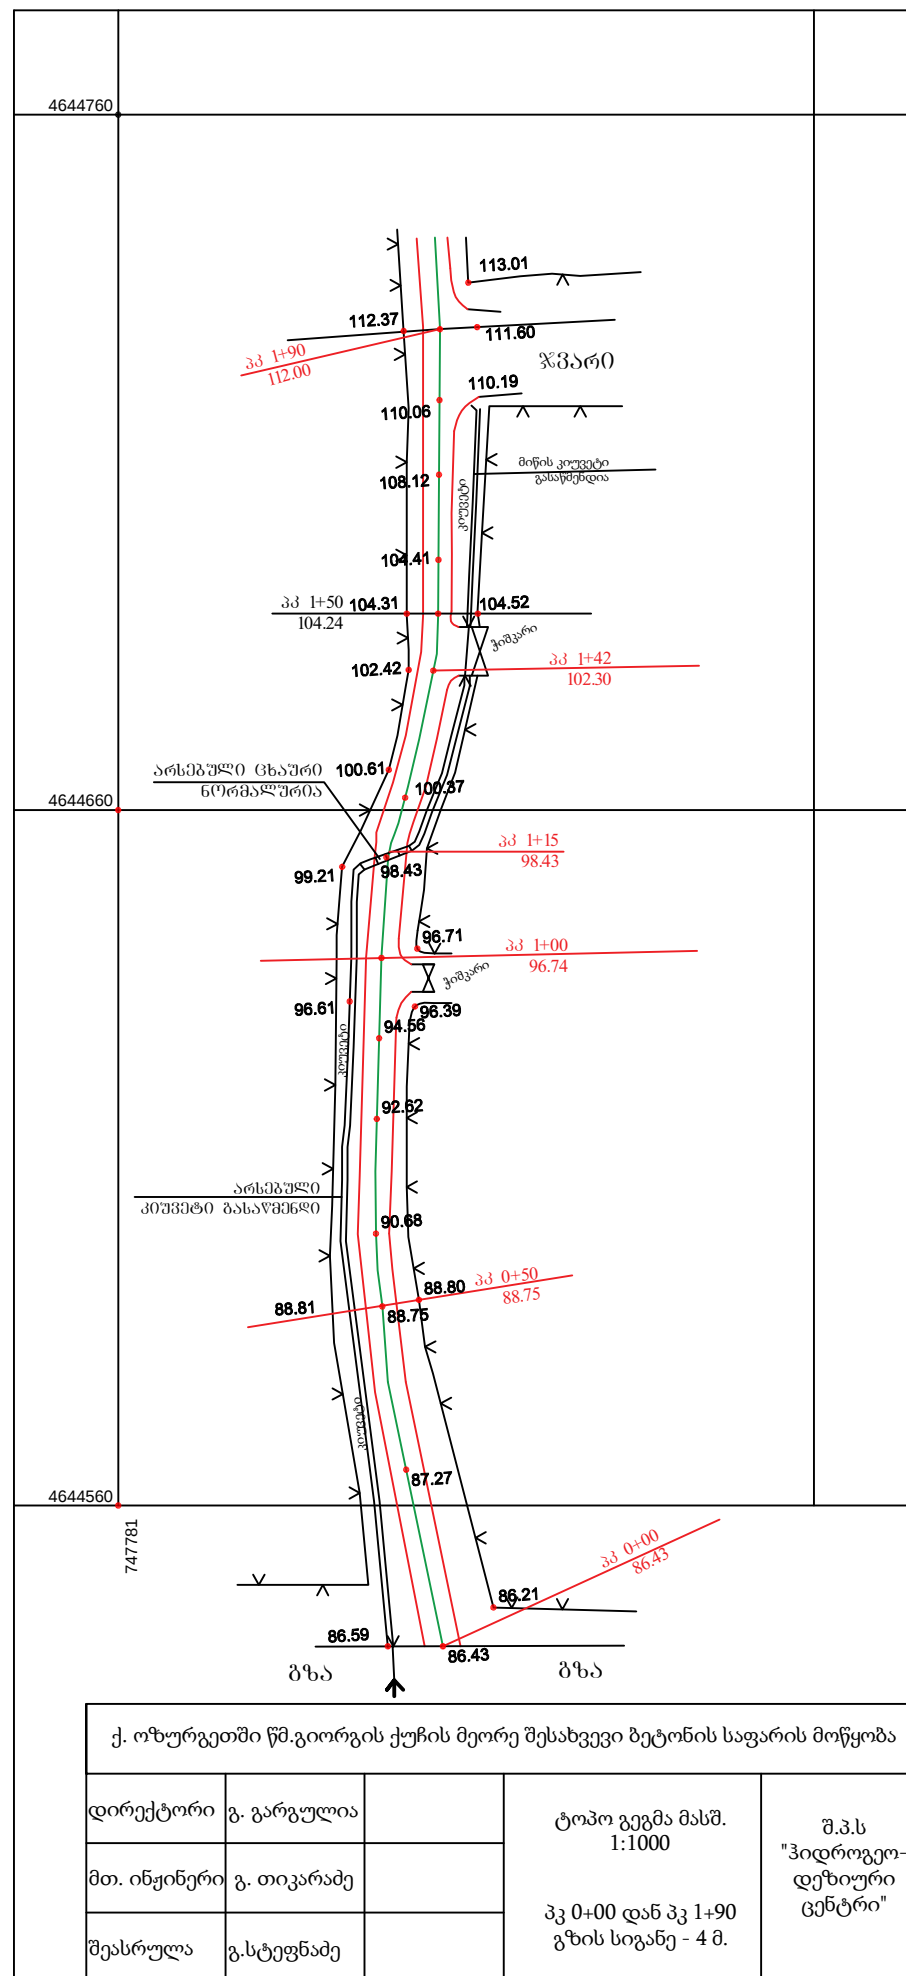


გზის სამოსის კონსტრუქცია
მასშტაბი 1:50

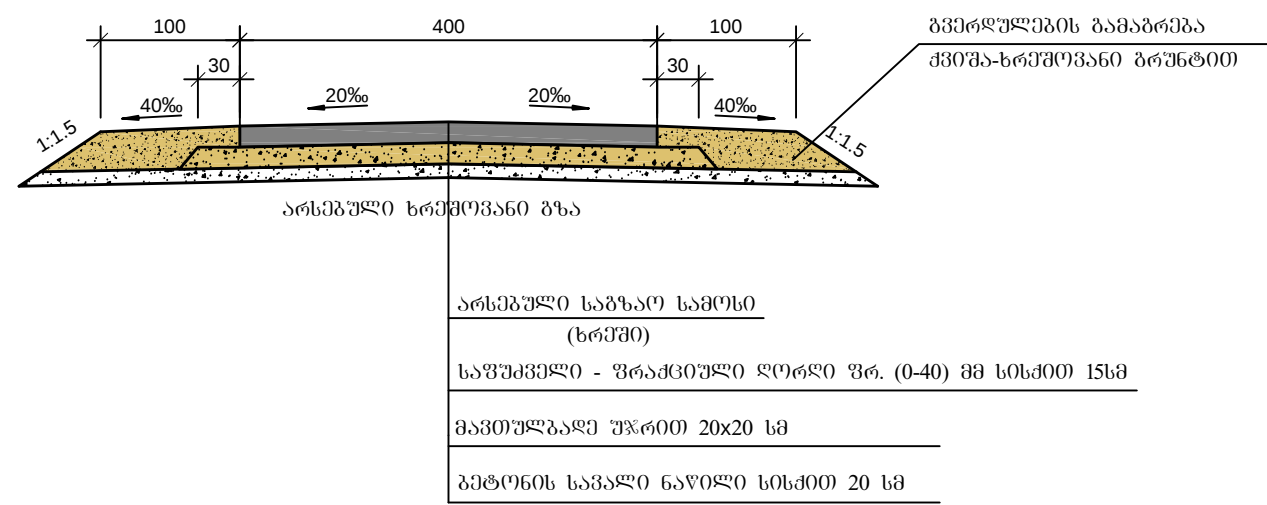

ქ. ოზურგეთი წმ. გიორგის ქუჩის მეორე შესახვევში ბეტონის საფარის მოწყობა.				
დირექტორი	გ. გარგულია		გზის სამოსის კონსტრუქცია მასშ. 1:50	ჰიდრო-გეოდეზიური ცენტრი
მთ. ინჟინერი	გ. თიკარაძე			
შეასრულა	გ.სტეფანაძე			

პროპორციული მ 1 : 1000
ვერტიკალური 1 : 200

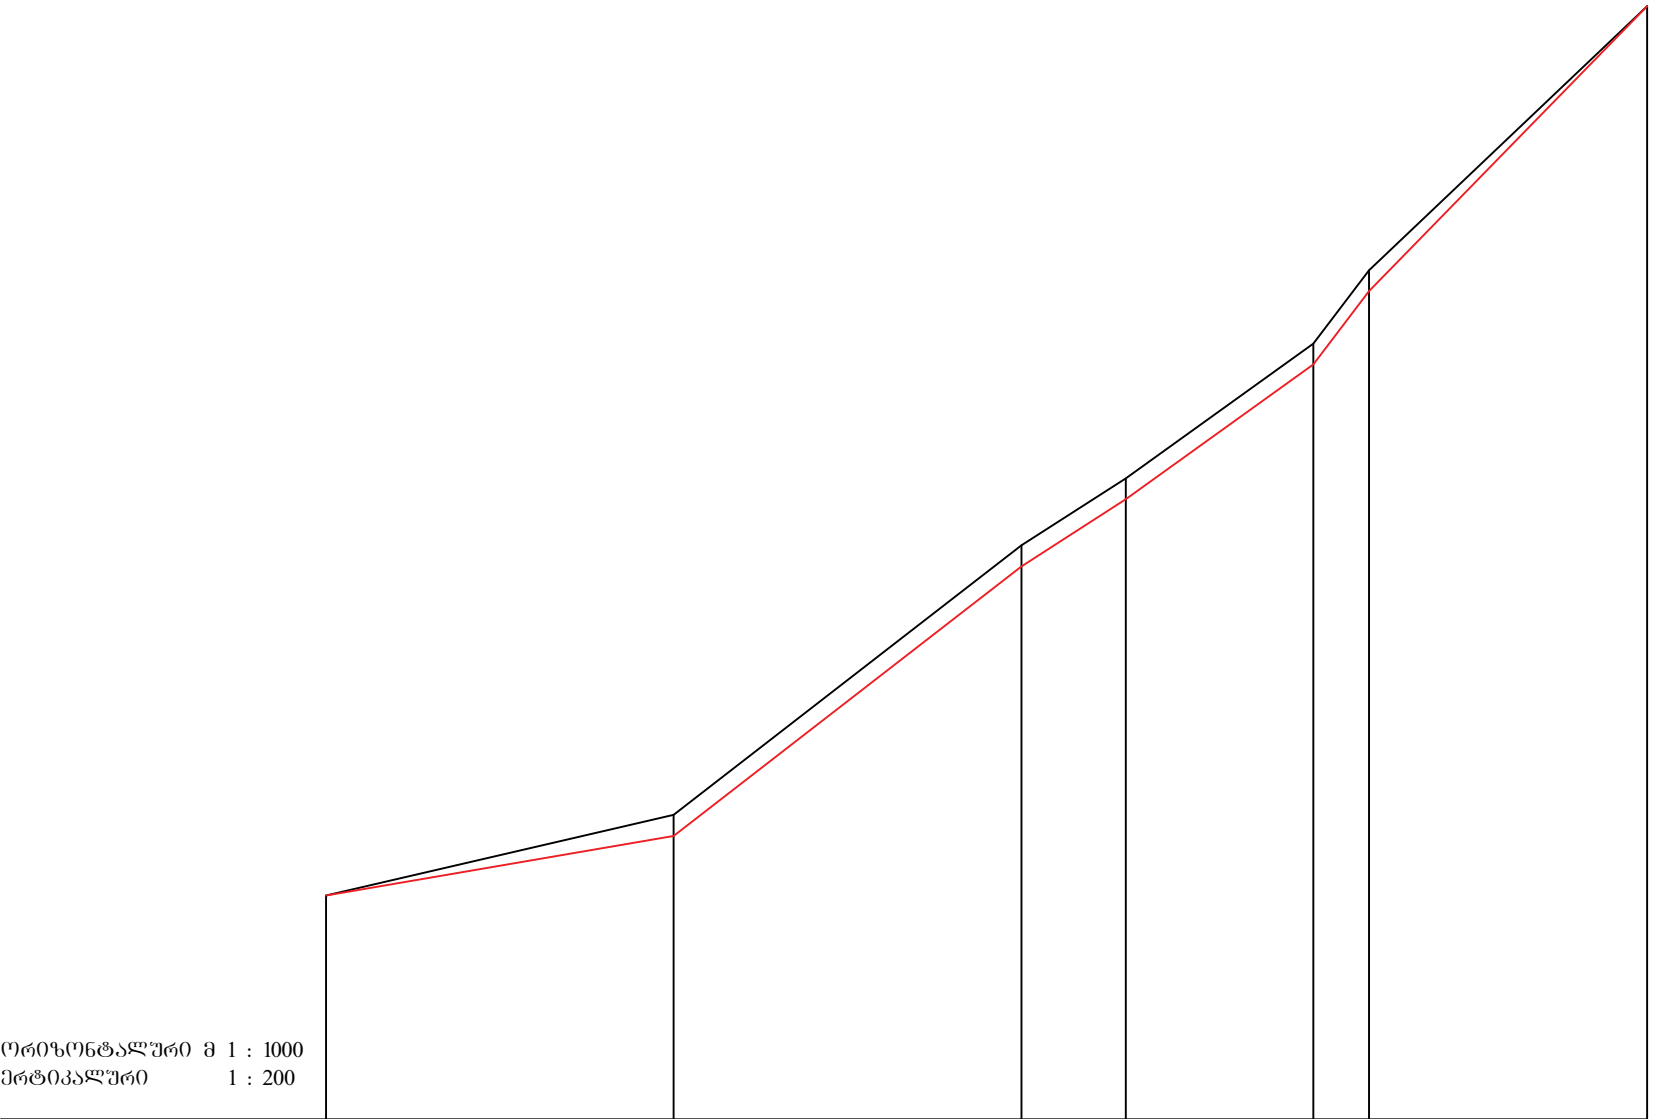


ქანობები და მანძილები						
წითელი ნიშნული	86.43	88.60	96.35	98.28	102.15	104.26
არსებული ნიშნულები	86.43	88.75	96.50	98.43	102.30	104.41
მანძილები	50.0	50.0	15.0	27.0	8.0	40.0


პიკეტაჟი 0 1

ქ. ოზურგეთში წმ.გიორგის ქუჩის მეორე შესახვევი ბეტონის საფარის მოწყობა				
დირექტორი	გ. გარგულია		ბრძოლი ჰრილი მასშ. პროპორციული მ 1 : 1000 ვერტიკალური 1 : 200	ჰიდრო- გეოდეზიურ ცენტრი
მთ. ინჟინერი	გ. თივარაძე			
შეასრულა	გ.სტეფანაძე			


პპ 0+00

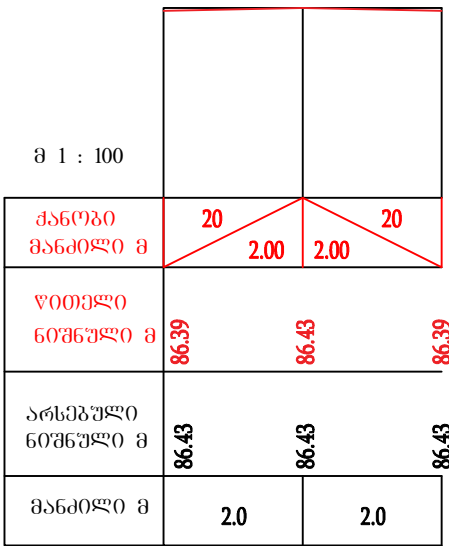

პპ 0+50

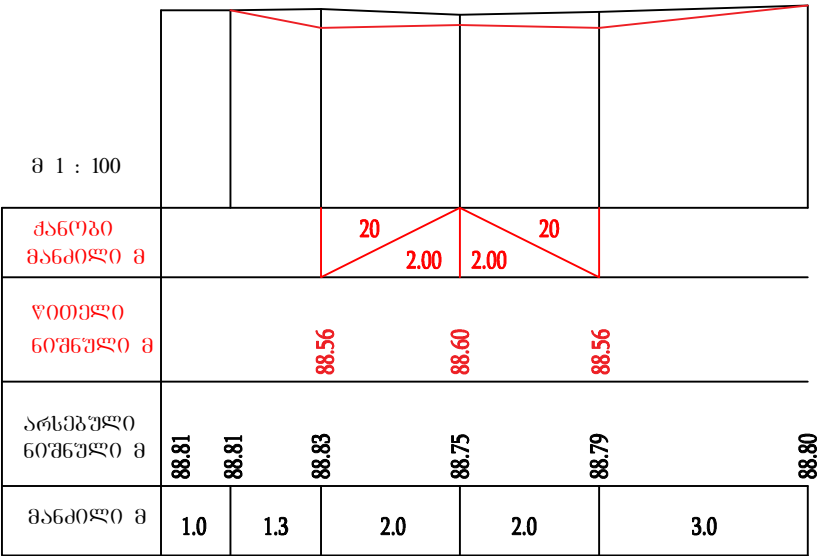

პპ 1+00

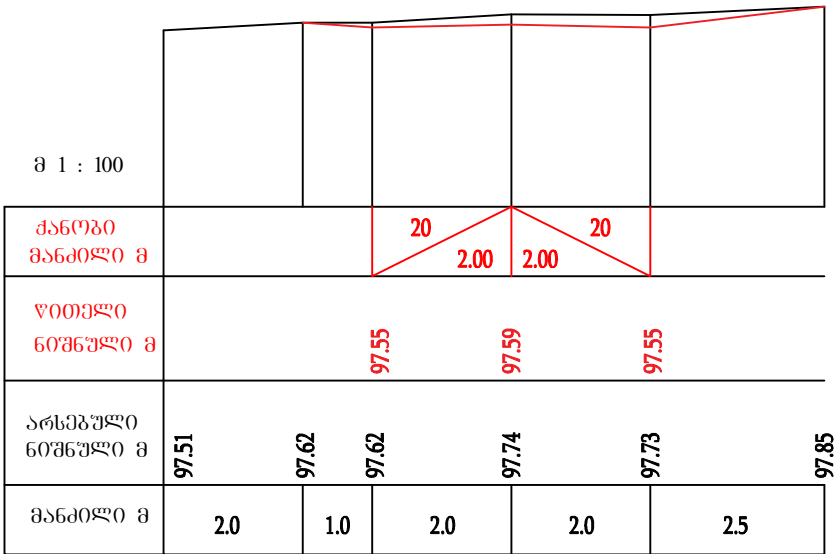


ქ. ოზურგეთში წმ.გიორგის ქუჩის მეორე შესახვევი ბეტონის საფარის მოწყობა				
დირექტორი	გ. გარგულია		ბანკი ჰრილი მასშ. 1:100	ჰიდრო- გეოდეზიურ ცენტრი
მთ. ინჟინერი	გ. თიკარაძე			
შეასრულა	გ.სტეფანაძე			

პპ 1+50



პპ 1+90

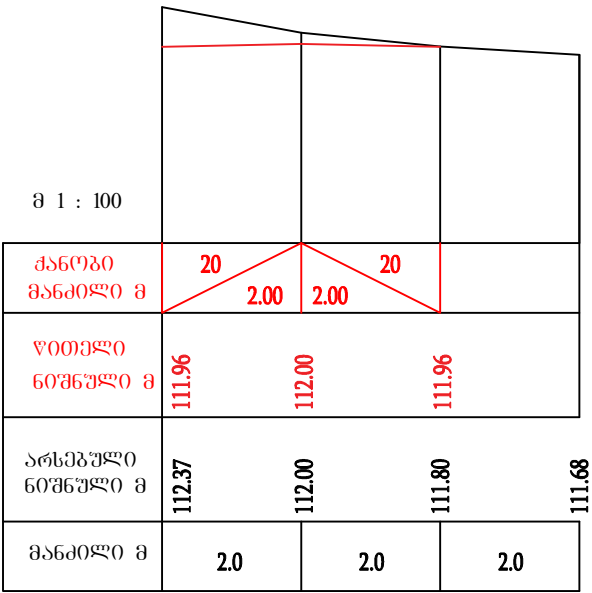

ქ. ოზურგეთში წმ.გიორგის ქუჩის მეორე შესახვევი ბეტონის საფარის მოწყობა

დირექტორი	გ. გარგულია		ბანო30 ჰრილი მასშ. 1:100	ჰიდრო- გეოდეზიურ ცენტრი
მთ. ინჟინერი	გ. თიკარაძე			
შეასრულა	გ.სტეფანაძე			