


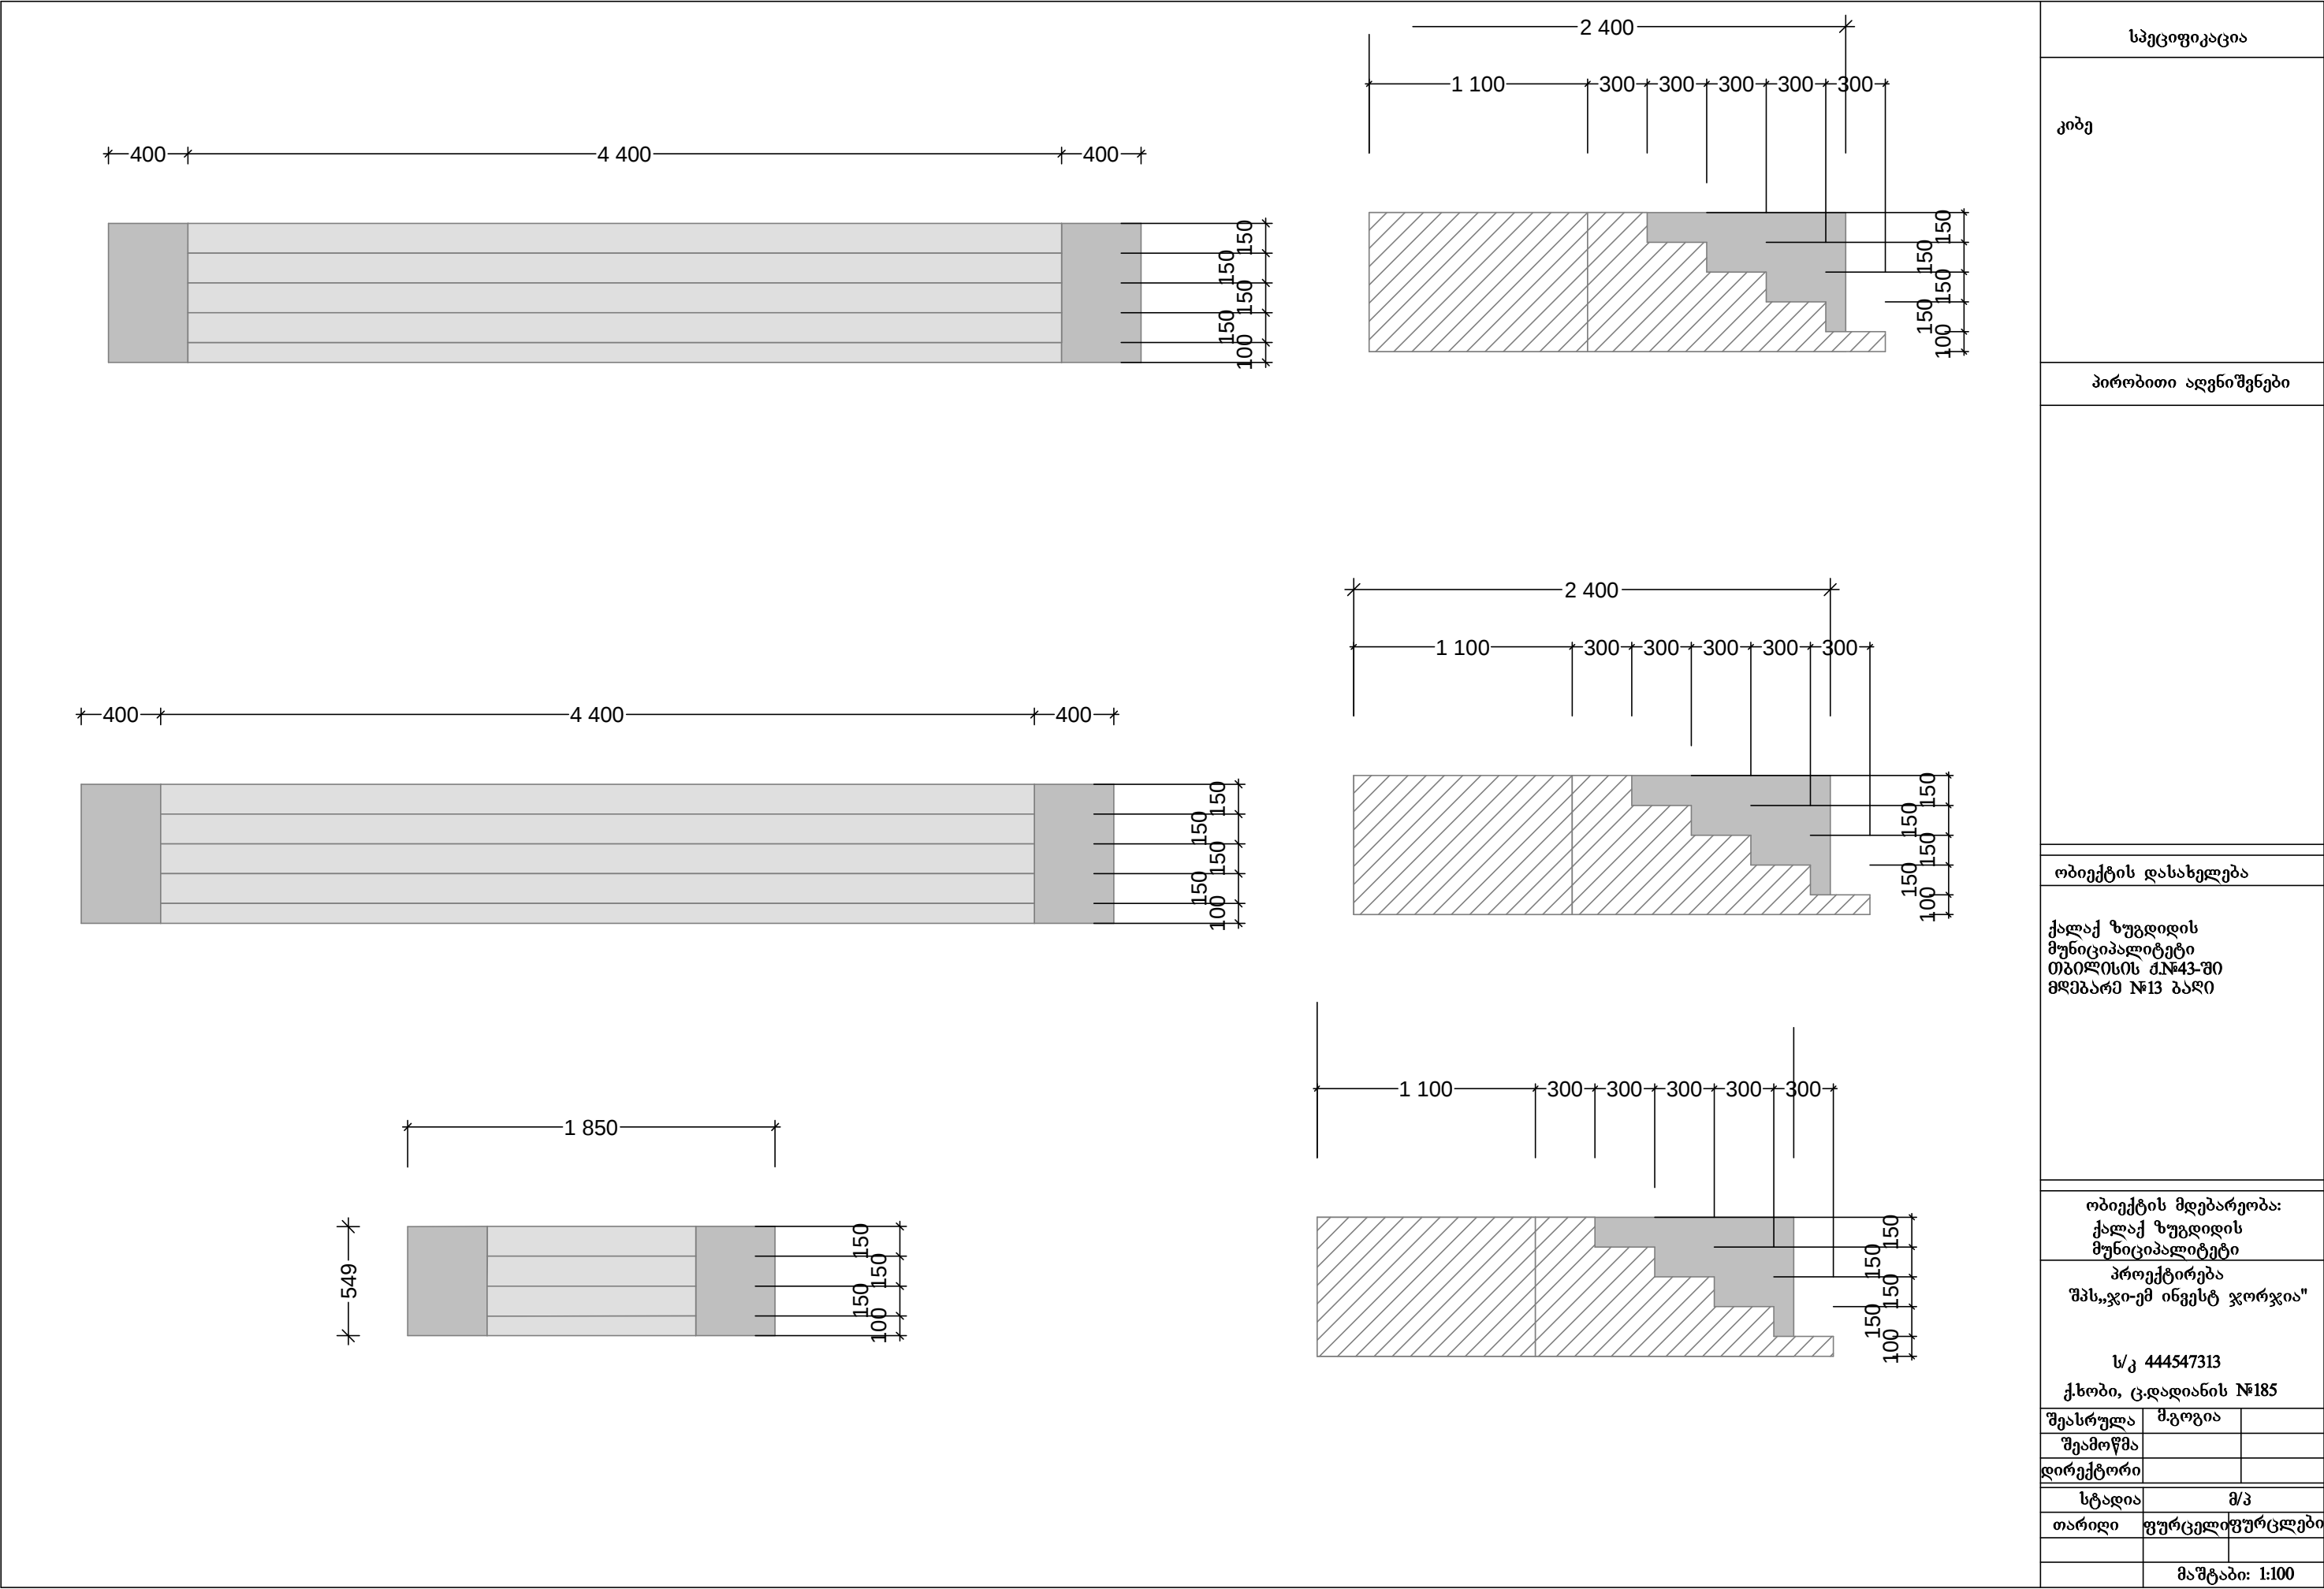

სპეციფიკაცია		
კიბე		
პირობითი აღნიშვნები		
ობიექტის დასახელება		
ქალაქ ზუგდიდის მუნიციპალიტეტი თბილისის მ.№43-შო მდებარე №13 ბაღი		
ობიექტის მდებარეობა: ქალაქ ზუგდიდის მუნიციპალიტეტი პროექტირება შპს „ჯი-ემ ინვესტ ჯორჯია“		
ს/კ 444547313 ქ.ხობი, ც.დადიანის №185		
შეასრულა	მ.გოგია	
შეამოწმა		
დირექტორი		
სტადია	მ/კ	
თარიღი	ფურცელი	ფურცლები
მაშტაბი: 1:100		