


ქ.ზუგდიდი. „ინჟინერულკომპინატის.. დასახლება ჯანაშიას ქ.№2. №12- საბავშვო ბაღი.

II-სართულის გეგმა

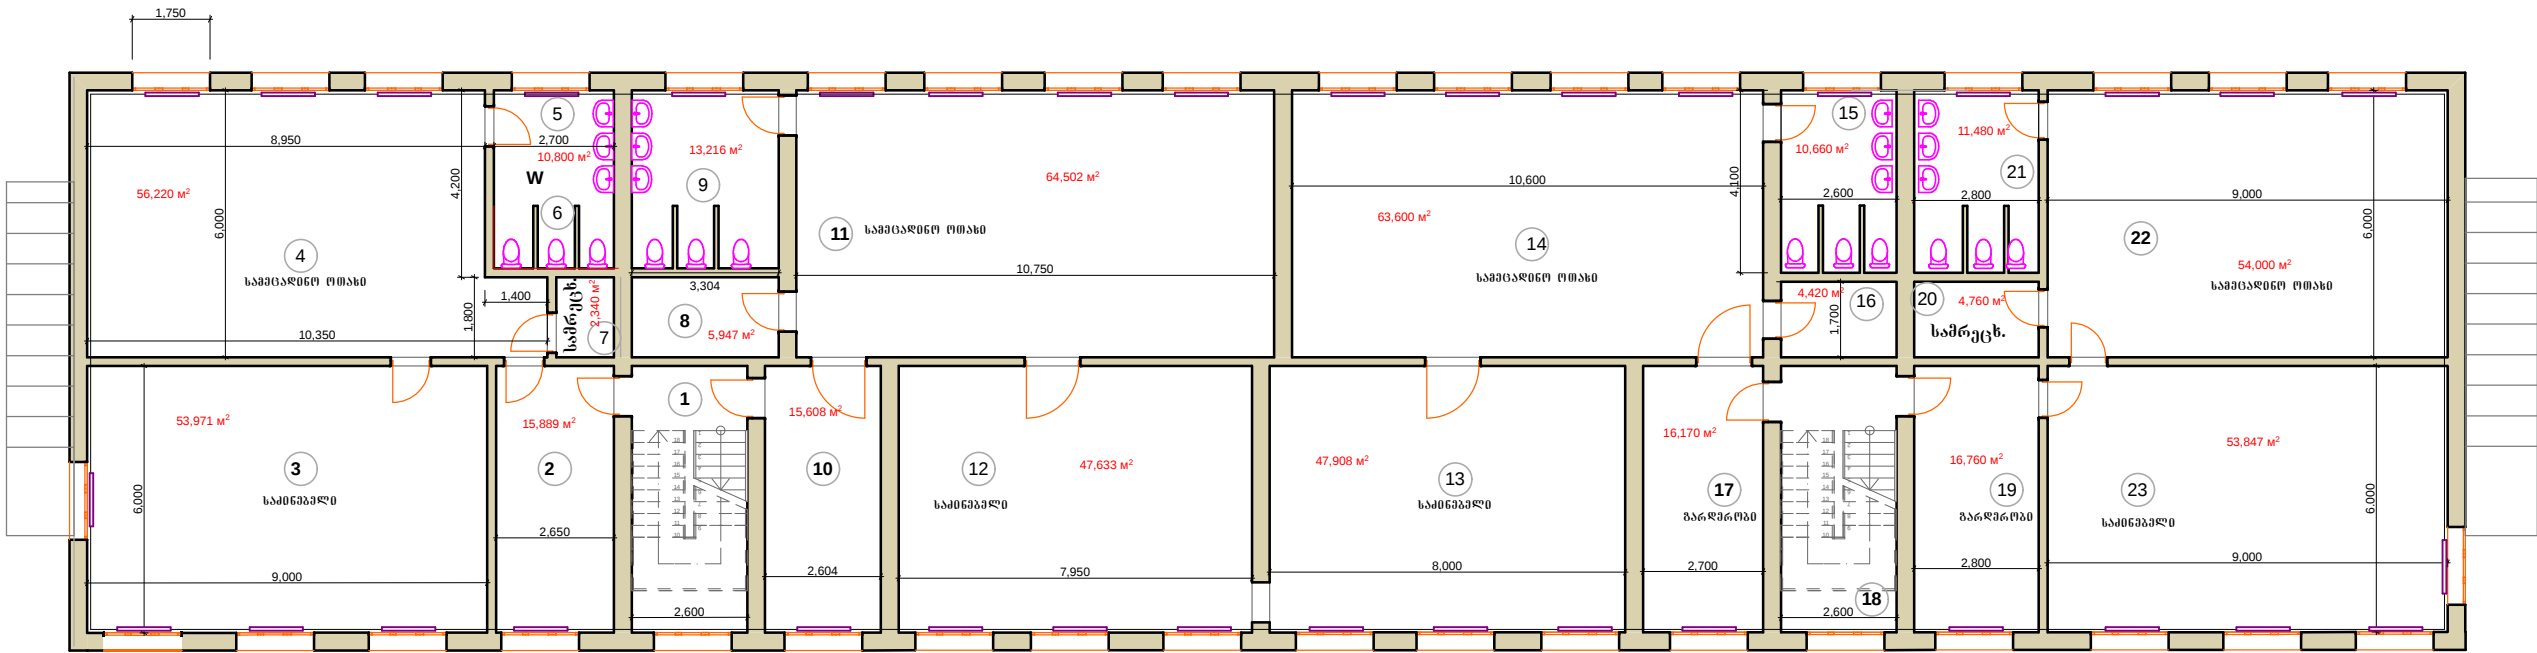

სპეციფიკაცია

გეგმა

პირობითი აღწერილობები

ობიექტის დასახელება

ქალაქ ზუგდიდის მუნიციპალიტეტი
ჯანაშიას ქუჩა №2-ში
მდებარე №12

ობიექტის მდებარეობა:
ქალაქ ზუგდიდის მუნიციპალიტეტი
პროექტირება
შპს „ჯი-ემ ინვესტ ჯორჯია“

ს/კ 444547313		
ქ.ზოზი, ც.დადიანის №185		
შეასრულა	მ.გოგია	
შეამოწმა		
დირექტორი		
სტადია	მ/კ	
თარიღი	ფურცელი/ფურცლები	
	მაშტაბი: 1:100	