


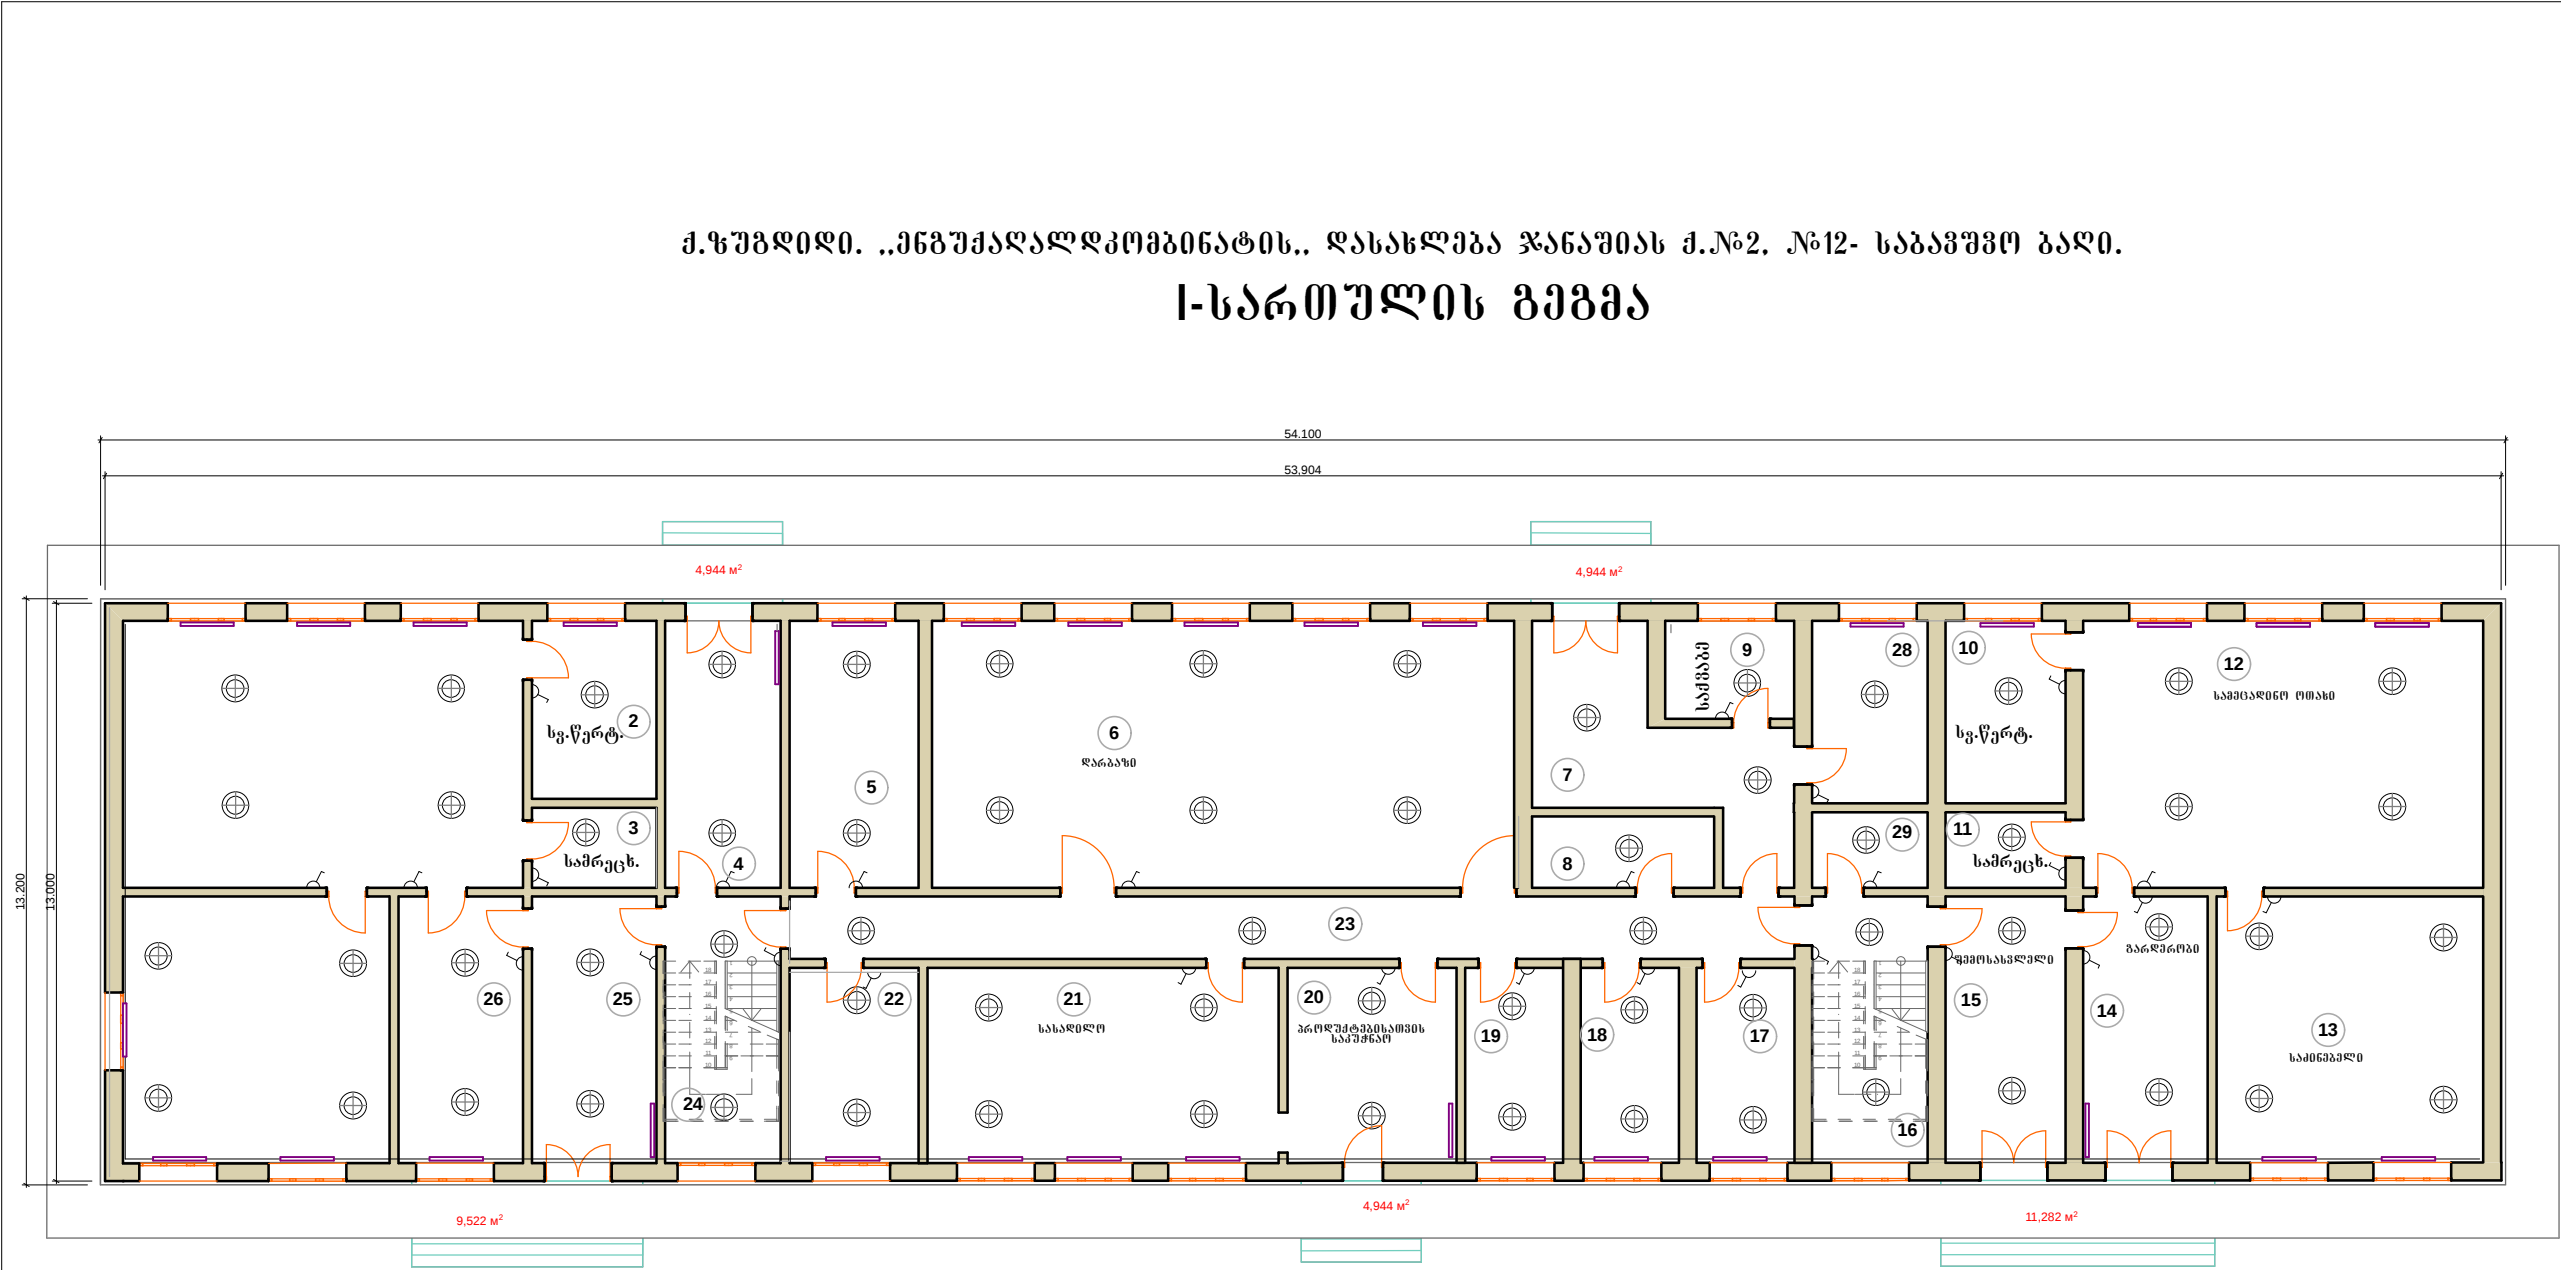

სპეციფიკაცია		
გეგმა		
პირობითი აღნიშვნები		
სანათი ჩამრთველი		
ობიექტის დასახელება		
ქალაქ ზუგდიდის მუნიციპალიტეტი ჯანაშიას ქუჩა №2-ში მდებარე №12		
ობიექტის მდებარეობა: ქალაქ ზუგდიდის მუნიციპალიტეტი პროექტირება შპს „ჯი-ემ ინვესტ ჯორჯია“		
ს/კ 444547313 ქ.სოხი, ც.დადიანის №185		
შეასრულა	მ.გოგია	
შეამოწმა		
დირექტორი		
სტადია	მ/კ	
თარიღი	ფურცელი	ფურცლები
მაშტაბი: 1:100		