


ქ.ზუგდიდი. „ენგუქალაღკომპინატის„ დასახლება ჯანაშიას ქ.№2. №12- საგანგებო ბაღი.

II-სართულის გეგმა

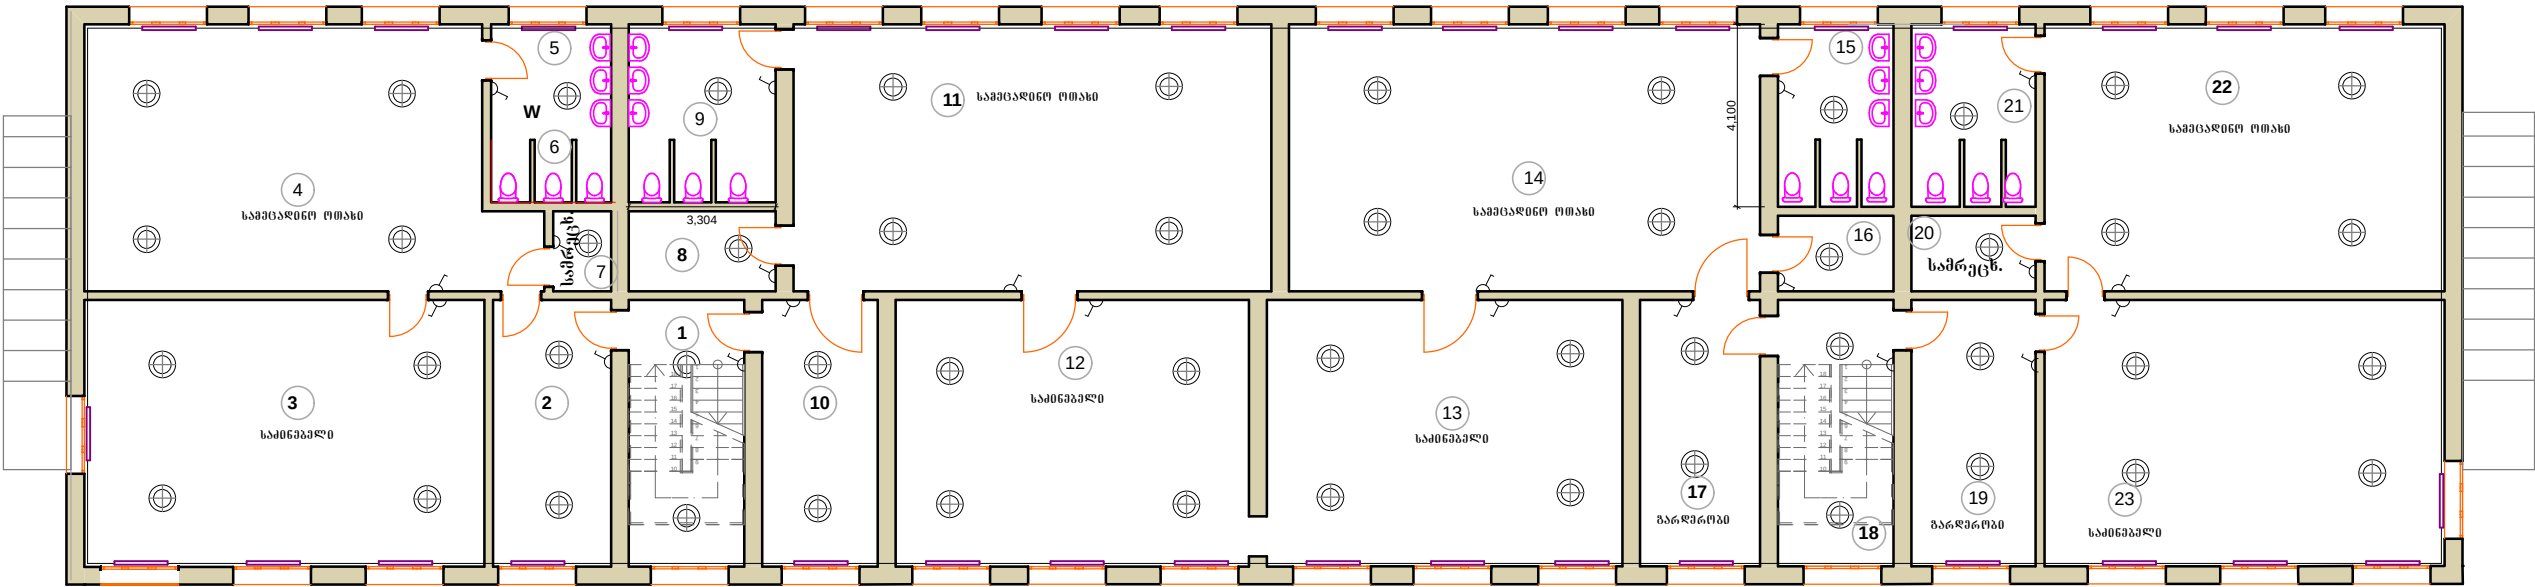

სპეციფიკაცია

გეგმა

პირობითი აღვნიშვნები

სანათი  
ჩამრთველი

ობიექტის დასახელება

ქალაქ ზუგდიდის  
მუნიციპალიტეტი  
ჯანაშიას ქუჩა №2-ში  
მდებარე №12

ობიექტის მდებარეობა:

ქალაქ ზუგდიდის  
მუნიციპალიტეტი

პროექტირება  
შპს „ჯი-ემ ინვესტ ჯორჯია“

ს/კ 444547313

ქ.სოფი, ც.დადიანის №185

|           |                |          |
|-----------|----------------|----------|
| შეასრულა  | მ.გოგია        |          |
| შეამოწმა  |                |          |
| დირექტორი |                |          |
| სტადია    | მ/კ            |          |
| თარიღი    | ფურცელი        | ფურცლები |
|           |                |          |
|           | მაშტაბი: 1:100 |          |