


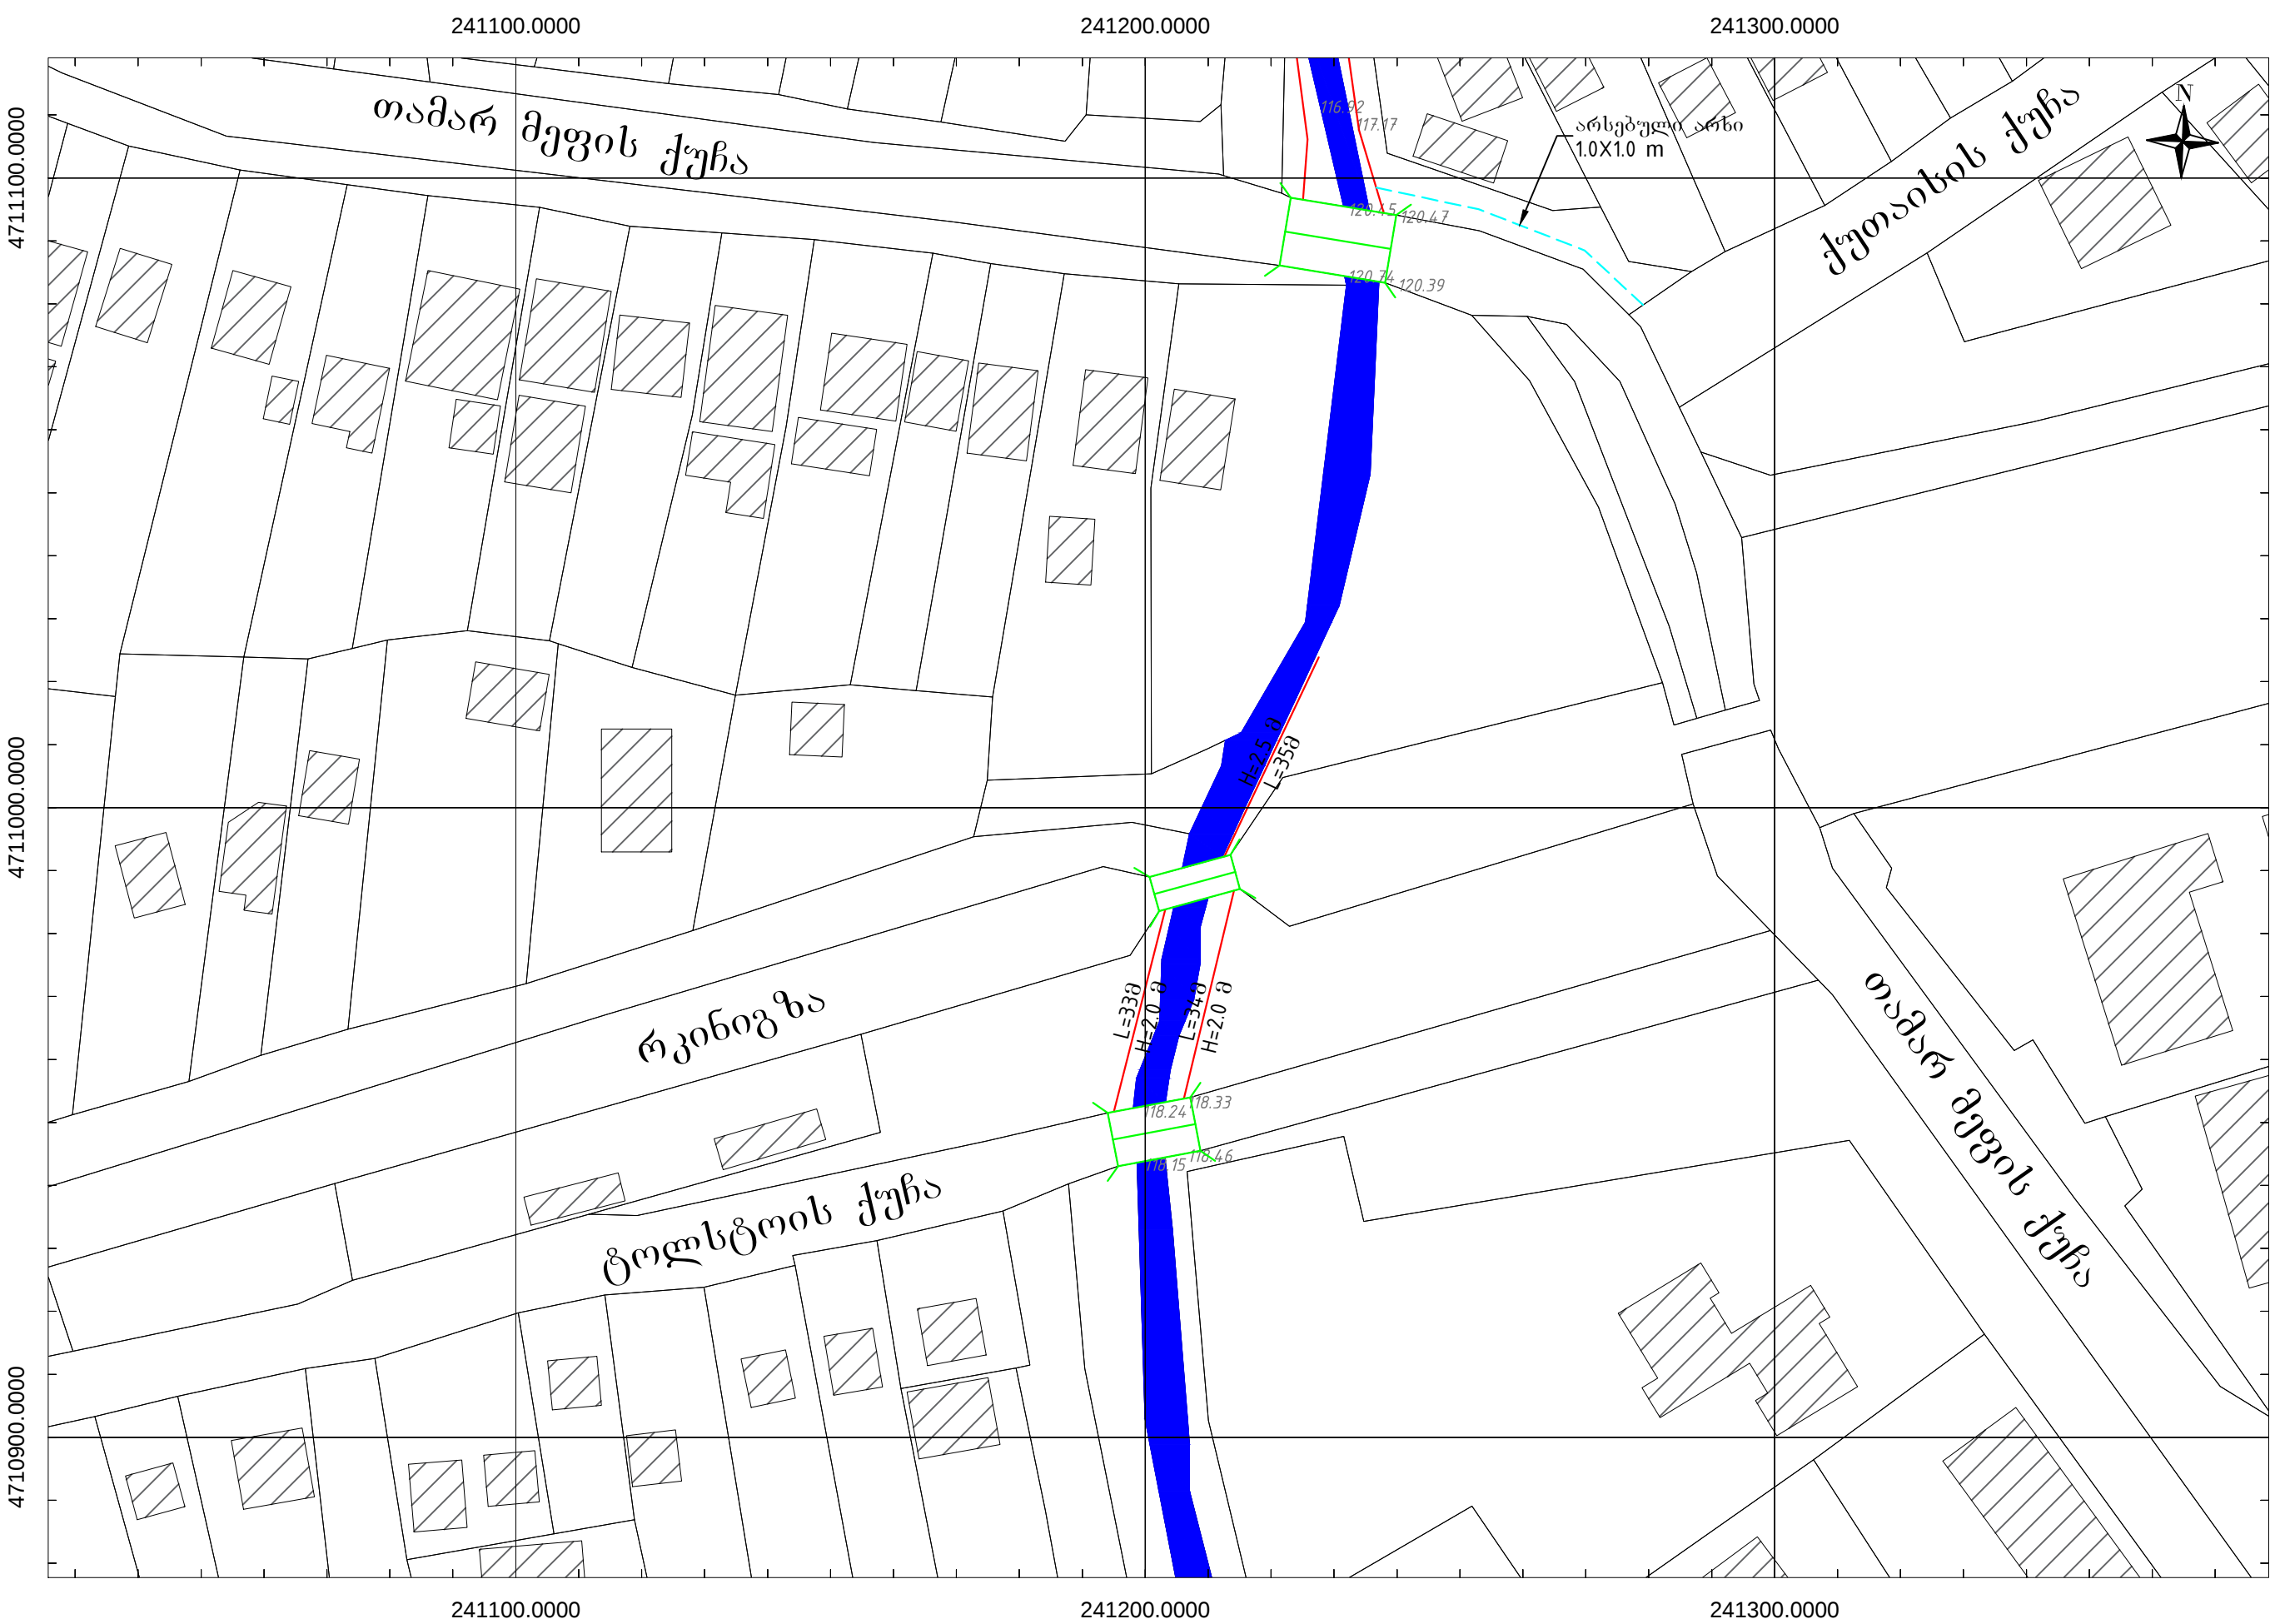

ქ. ზუგდიდი მლ. კუნძოტონი სამრღენი კედლების მოწყობა	ბუბმა				ფურცელი 01 G 04	სტადია მ. პ.	მასშტაბი W.D. 1:1000	თარიღი 2015
	შ.პ.ს. "შპ-პი-სი" L.T.D "MBC"	ხელმძღვანელი	მ. პერიმ	შეასრულა				
	MBC							