


1 გრძივი მეტრი საყრდენი კედლის სპეციფიკაცია
(**0.0+h=2.5 მ** **0.0-h=0.5 მ**)

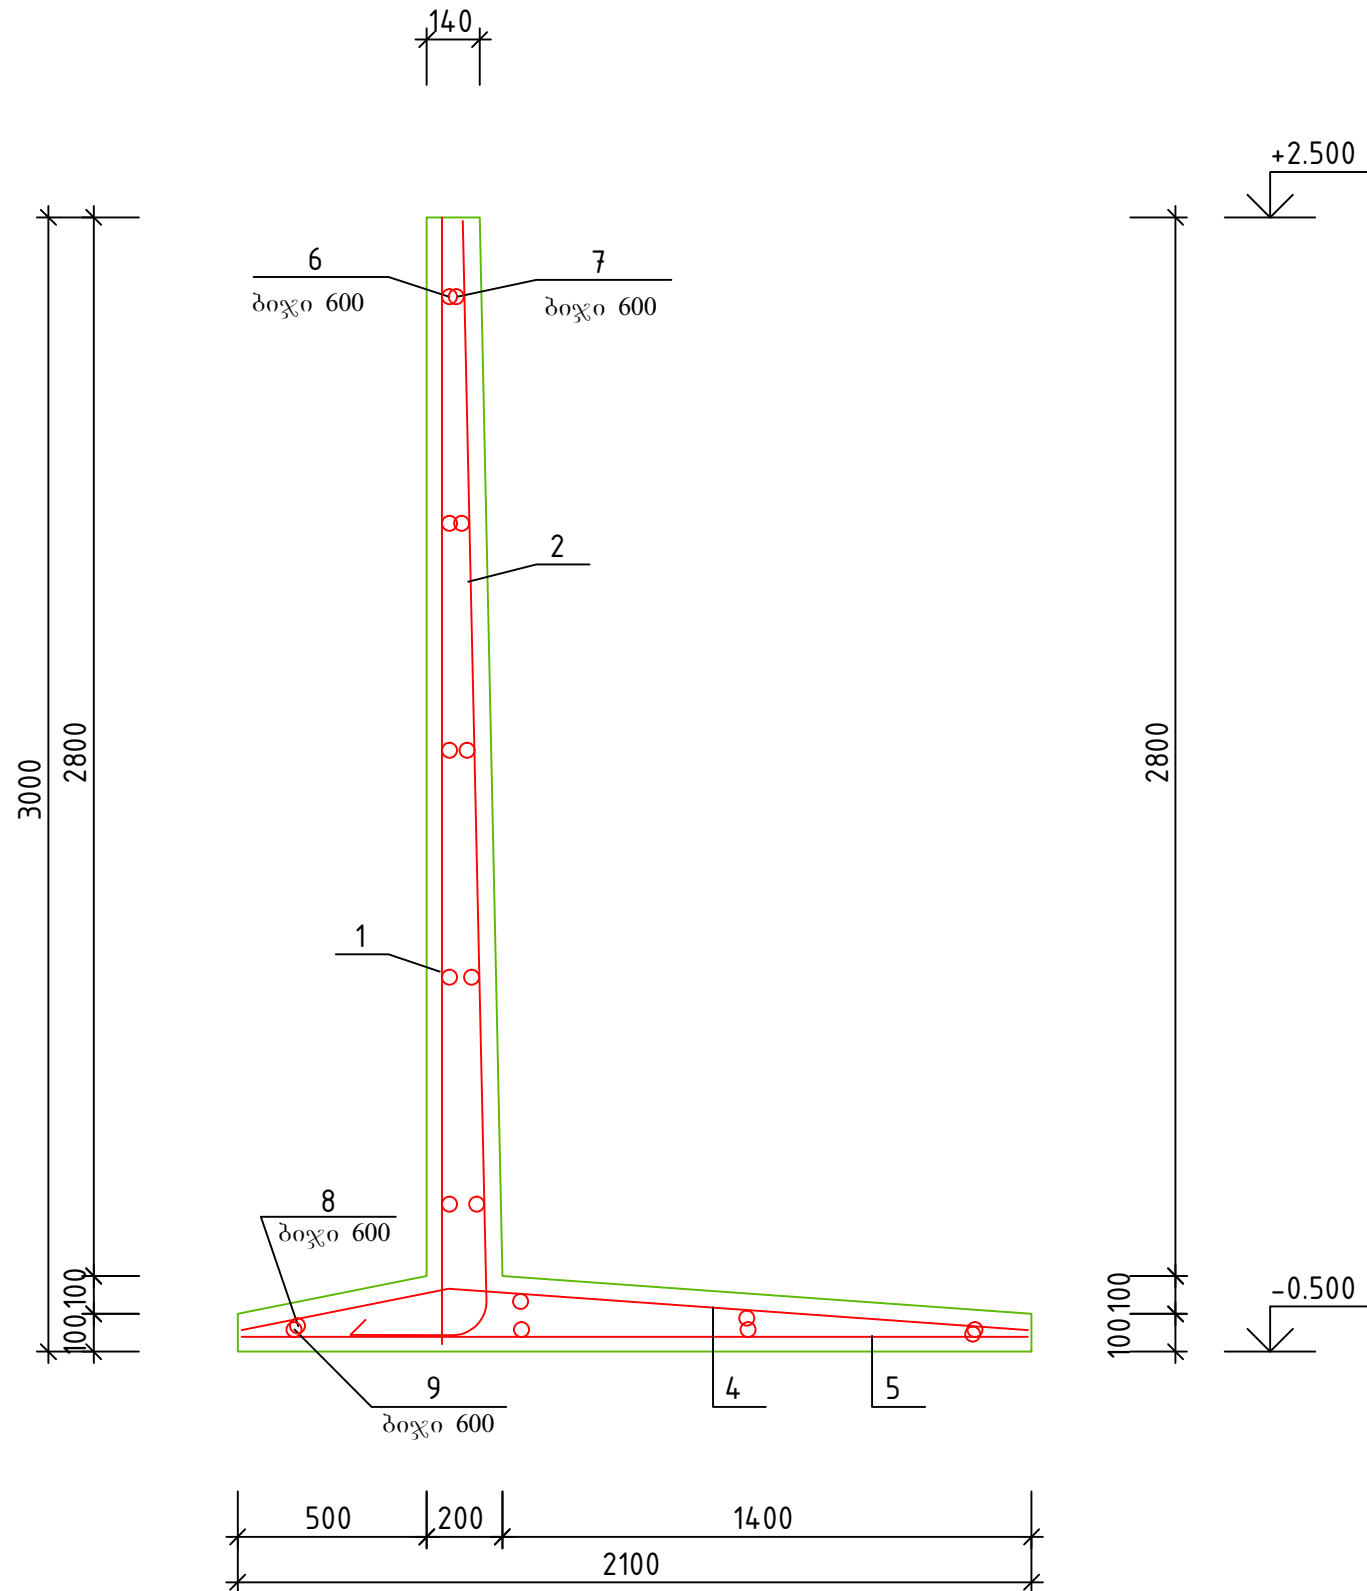

1 გრძივი მეტრი საყრდენი კედლის სპეციფიკაცია

პოზიცია	დასახელება	რაოდენობა	წონა კგ/ერთ.
	არმატურა		
1	10 AIII l=2980	5	1.9
2	20 AIII l=3270	5	8.1
4	18 AIII l=2100	5	4.2
5	8 AIII l=2080	5	0.9
6	8 AI l=1000	5	0.4
7	8 AI l=1000	5	0.4
8	8 AI l=1000	4	0.4
9	8 AI l=1000	4	0.4
	ბეტონი		
	ბეტონი კლასი B 25		0.8 მ3

არმატურის უწყისი

დასახელება	წონა კგ.
10 AIII l=2980	9
20 AIII l=3270	40
18 AIII l=2100	21
8 AIII l=2080	4
8 AI l=1000	7
სულ:	81

შენიშვნა: ზომები მოცემულია მილიმეტრებში

ა. ზუგდიდი გლ. კუჩხბორონი სამრეწვეო კვლევების მოწყობა MBC შ.პ.ს. "ემ-ბი-იო" L.T.D "MBC"	სპეციფიკაცია		ფურცელი	სტადია	უბანი	მასშტაბი:	თარიღი
	სპეციფიკაციის კომისია	გ. პერიძე	01 S 01	გ. პ.	W.D.	1:20	2015
	სპეციფიკაციის კომისია	გ. პერიძე	გ. პერიძე				