


სიტუაციური გეგმა

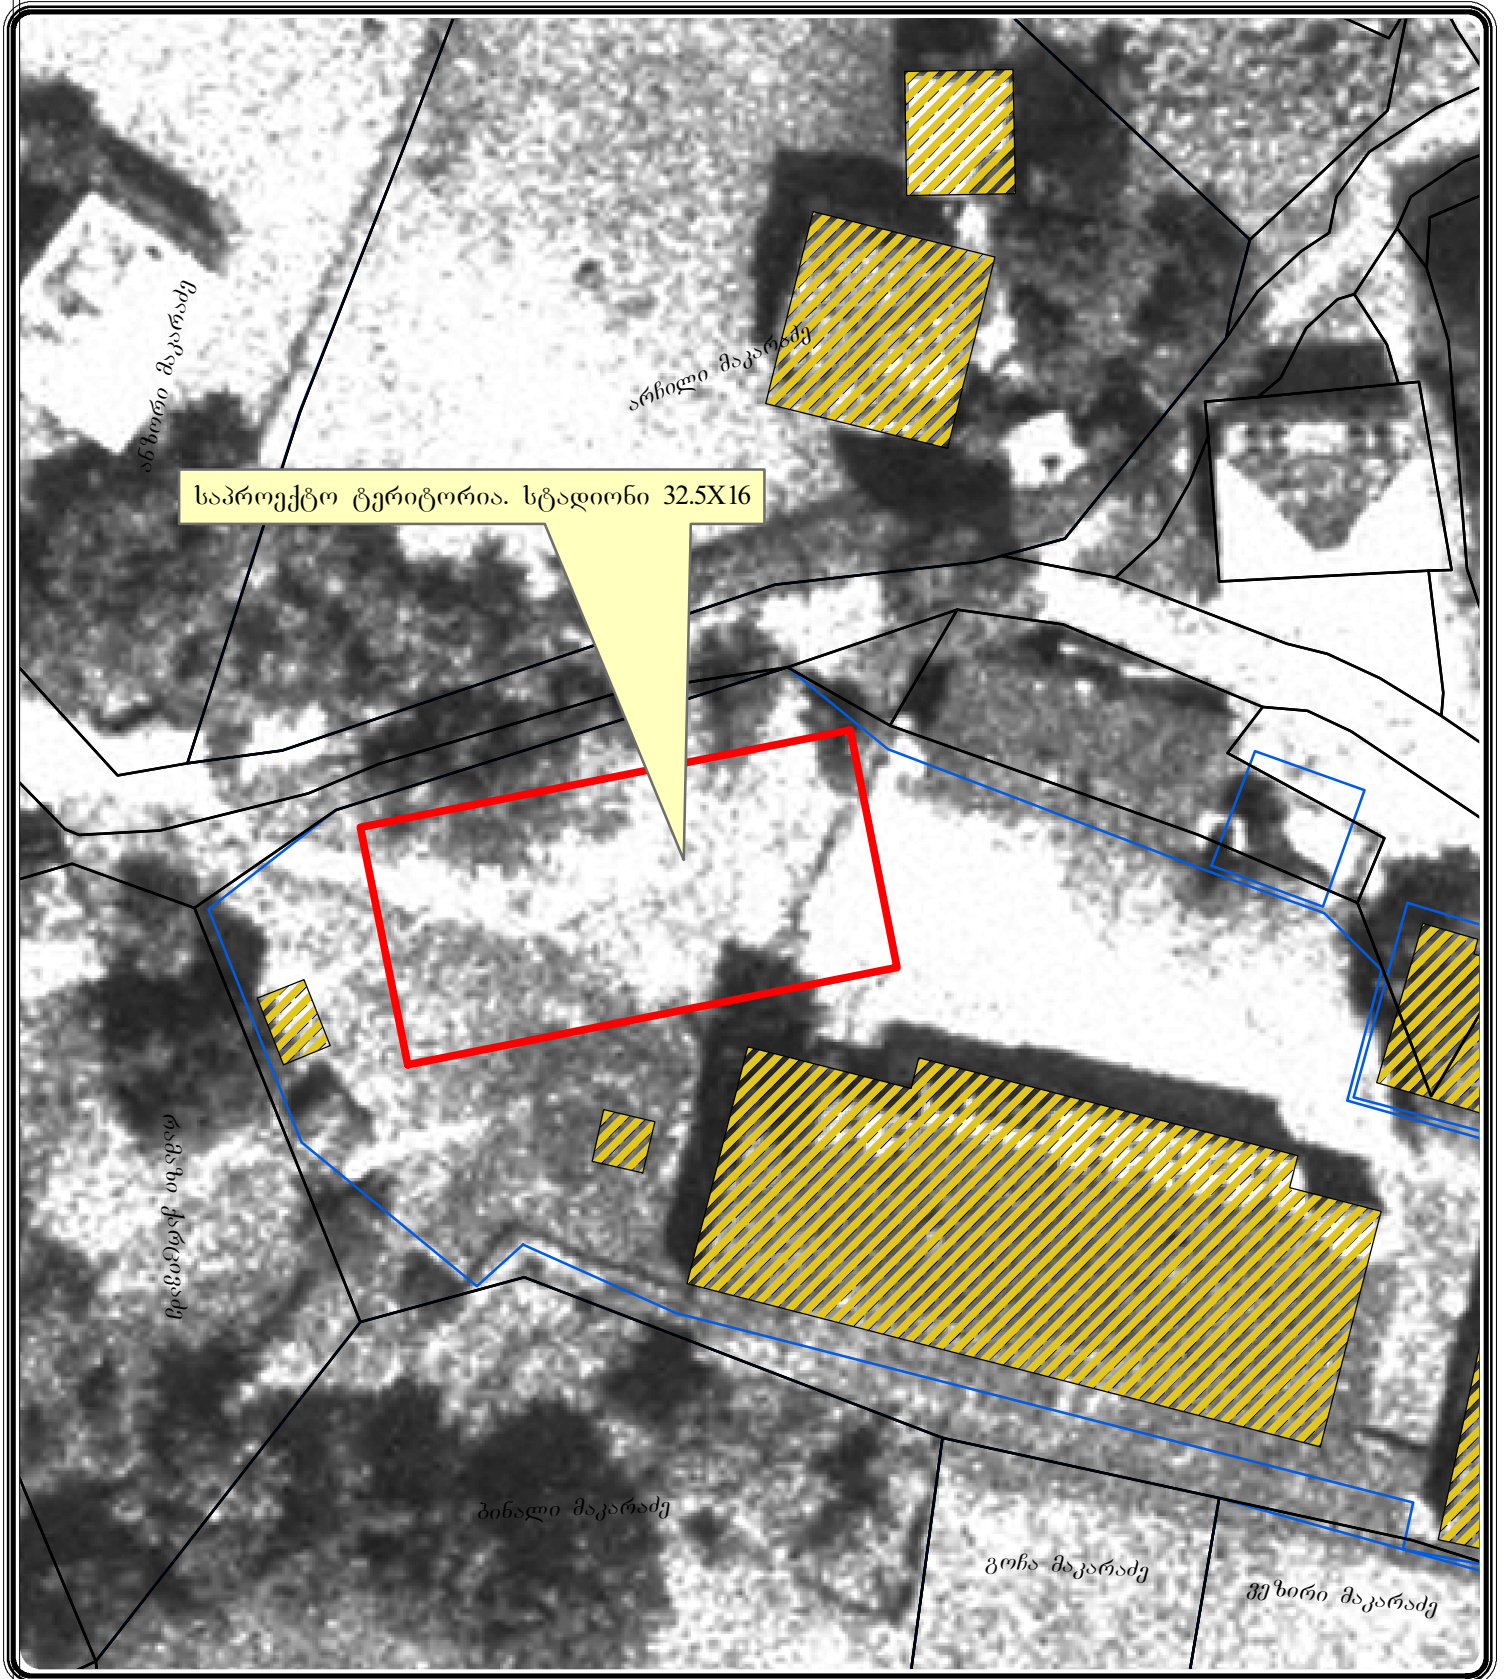

დირექტორი	რ. ივანაძე	ოლადაურის თემი	სტად. მ.პ ფურც. ს - 1		2015 წელი
ავტორები	ა. ივანაძე				რაოდ. 3
დაამუშავა	რ.ბერიძე	0 2 4 8 12 16 Meters	ი/მ რ. ივანაძე ს/კ 61010011854		
		სიტუაციური გეგმა მ:	1:500		