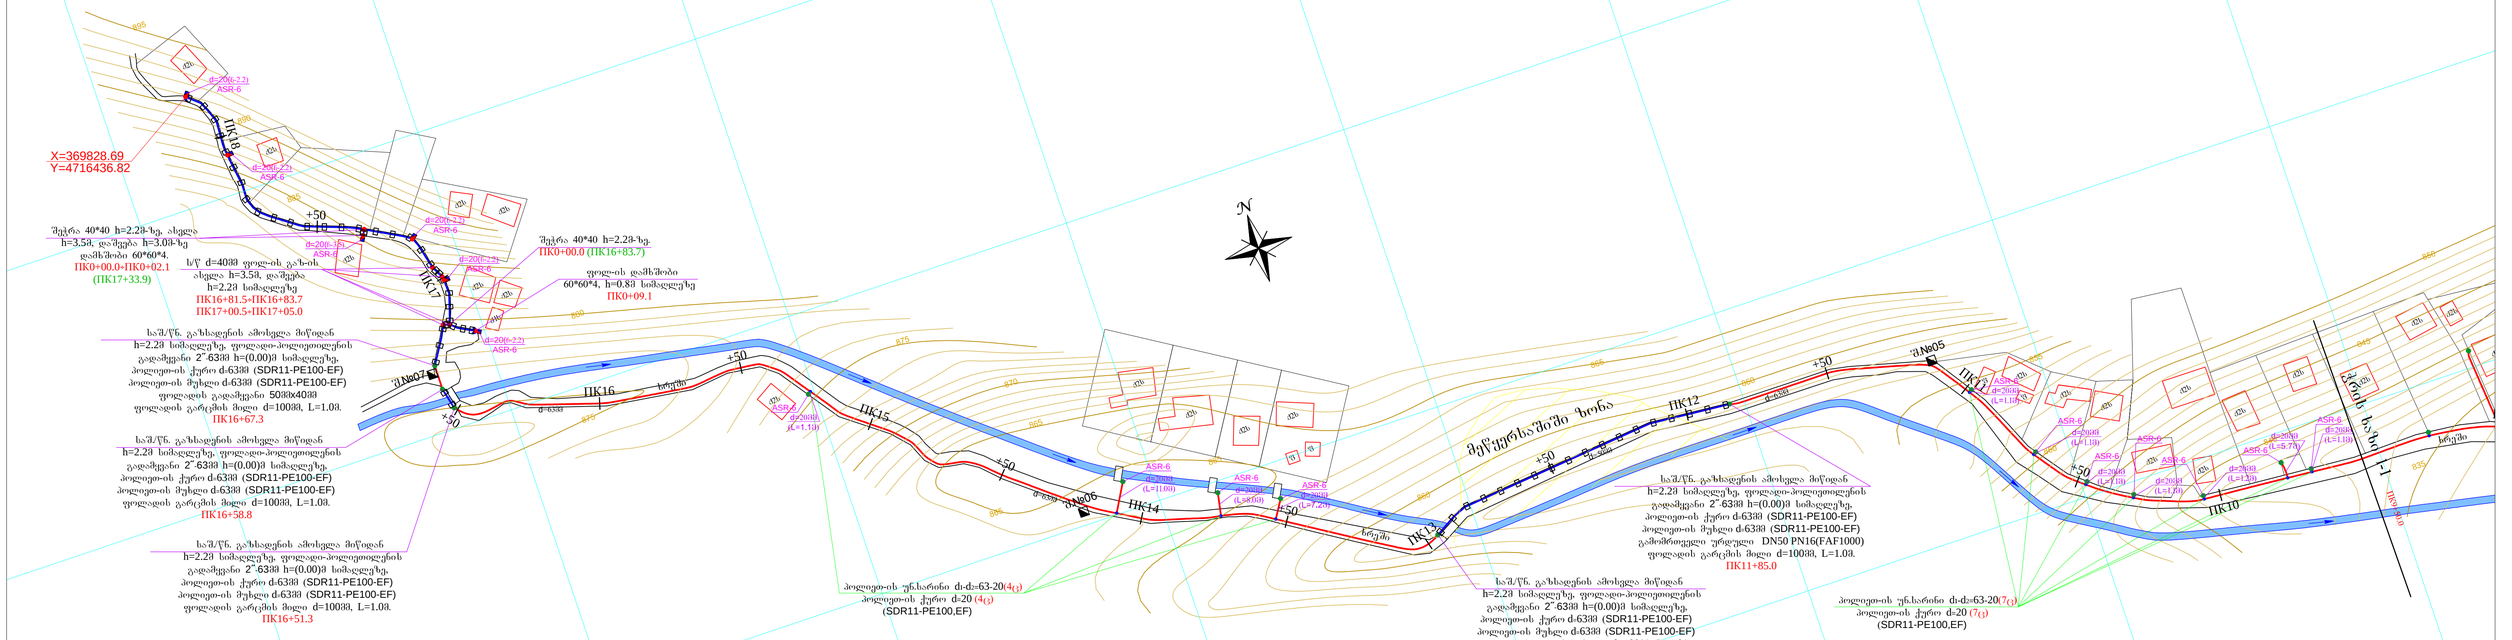
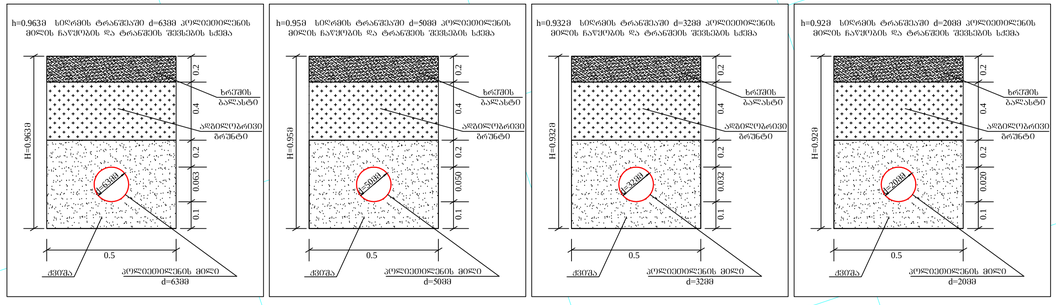
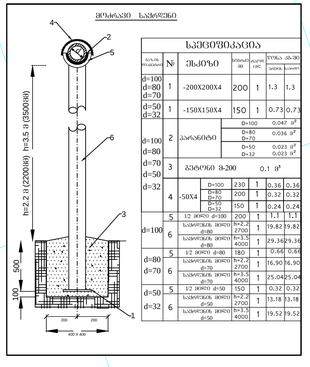



საკონტროლო ცხრილი

| სამუშაოს დასახელება | № | შენიშვნა | ზომა/ტიპი | რაოდ. | ერთ. | ჯამი |
|---|---|---|---|---|---|---|
| d=100 d=80 d=70 | 1 | -200X200X4 | 200 | 1 | 1.3 | 1.3 |
| d=50 d=32 | 1 | -150X150X4 | 150 | 1 | 0.73 | 0.73 |
| d=100 d=80 | 2 | პარაბოლა | D=100 | | 0.047 | მ³ |
| | | | D=80 D=70 | | 0.036 | მ³ |
| d=70 d=50 | | | D=50 D=32 | | 0.023 | მ³ |
| | 3 | ბეტონი B-200 | | | 0.1 | მ³ |
| d=32 | 4 | -50X4 | D=100 | 230 | 1 | 0.36 | 0.36 |
| | | | D=80 D=70 | 200 | 1 | 0.32 | 0.32 |
| | | | D=50 D=32 | 150 | 1 | 0.24 | 0.24 |
| d=100 | 5 | 1/2 ხიდე d=100 | | 200 | 1 | 1.1 | 1.1 |
| | 6 | საბოლოდ ხიდე d=80 | h=2.2 h=3.5 | 2700 4000 | 1 | 19.82 29.36 | 19.82 29.36 |
| d=80 d=70 | 5 | 1/2 ხიდე d=80 | | 180 | 1 | 0.66 | 0.66 |
| | 6 | საბოლოდ ხიდე d=70 | h=2.2 h=3.5 | 2700 4000 | 1 | 16.90 25.04 | 16.90 25.04 |
| d=50 | 5 | 1/2 ხიდე d=50 | | 150 | 1 | 0.32 | 0.32 |
| d=32 | 6 | საბოლოდ ხიდე d=50 | h=2.2 h=3.5 | 2700 4000 | 1 | 13.18 19.52 | 13.18 19.52 |

ᲧᲝᲜᲐᲛᲔᲓᲐᲜᲝ ᲙᲝᲜᲢᲠᲝᲚᲘ ᲒᲐᲛᲝᲧᲔᲜᲔᲑᲣᲚᲘᲐ ᲛᲝᲛᲬᲧᲔᲑᲘᲡ ᲙᲝᲜᲓᲘᲪᲘᲔᲑᲘᲡ, ᲧᲕᲔᲚᲐᲡᲐᲛᲔᲜᲘᲡ, ᲝᲑᲘᲔᲥᲢᲘᲡ ᲓᲐᲒᲔᲒᲛᲘᲡ, ᲡᲐᲮᲔᲚᲛᲬᲘᲤᲝ ᲡᲢᲐᲜᲓᲐᲠᲢᲔᲑᲘᲡ ᲓᲐᲪᲕᲘᲗ ᲛᲨᲔᲜᲔᲑᲚᲝᲑᲘᲡ ᲓᲠᲝᲡ ᲛᲘᲛᲓᲘᲜᲐᲠᲔ ᲡᲐᲛᲨᲔᲜᲔᲑᲚᲝ ᲙᲝᲜᲡᲢᲠᲣᲥᲪᲘᲔᲑᲘᲡ ᲮᲐᲠᲯᲕᲘᲡ ᲐᲜᲒᲐᲠᲘᲨᲔᲑᲘᲡ ᲓᲐᲡᲐᲓᲒᲔᲜᲐᲓ ᲡᲐᲭᲘᲠᲝ ᲓᲝᲙᲣᲛᲔᲜᲢᲐᲪᲘᲘᲡ ᲙᲝᲛᲞᲚᲔᲥᲢᲨᲘ ᲛᲝᲗᲐᲕᲡᲔᲑᲣᲚᲘ ᲡᲐᲛᲣᲨᲐᲝᲔᲑᲘᲡ ᲓᲐᲡᲠᲣᲚᲔᲑᲘᲡ ᲨᲔᲛᲓᲔᲒ ᲛᲘᲗᲘᲗᲔᲑᲣᲚᲘ ᲡᲐᲛᲣᲨᲐᲝᲔᲑᲘ ᲐᲛᲝᲡᲐᲮᲡᲜᲔᲚᲘ ᲐᲠᲘᲡ ᲙᲝᲜᲢᲠᲐᲥᲢᲝᲠᲘᲡ ᲞᲐᲡᲣᲮᲘᲡᲛᲒᲔᲑᲚᲝᲑᲐ.

ᲞᲠᲝᲔᲥᲢᲘᲡ ᲐᲕᲢᲝᲠᲘ: ᲛᲐᲠᲘᲐᲛ ᲙᲐᲮᲘᲫᲔ

## პირობითი აღნიშვნები

- არე დაარეკტებული ს/წ მიწისქვეშა პოლიეთილენის გაზსადენი
- საარეკტო ხაშ. წნევის მიწისქვეშა პოლიეთილენის გაზსადენი
- საარეკტო საშუალო წნევის მიწისზედა ფოლადის გაზსადენი
- მდინარე
- 685 - სიმაღლის ნიშნული
- d=20(h-2.2) ASR-6 — d=20მმ ფოლ-ის გაზის(გარჩევის) შენრა h=2.2მ სიმაღლეზე და ჩასვლა საშ. გაზის წნ. რეგულატორთან ASR-6.
- ШN030 №4 - გვერდიური შენრეი
- - ფოლის გარცმის მილი
- ПК1 +50 - პიკეტები
- რკინაბეტონის ჭა გამაშრობელი უწნელთათვის

| | | | | |
|---|---|---|---|---|
| დირექტორი | | დროჭიაშვილი | შ.პ.ს. "საგარეჯოგაზსერვისი" | SGS |
| მთ. სპეციალისტი | | შავშავაძნიშვილი | ობიექტის მდებარეობა: საქართველო, საგარეჯოს მუნიციპალიტეტი, სოფელ ჯგალო (ნაწ. 2) | |
| სპეციალისტი | | ლეროჭიაშვილი | ს/წ მიწისქვეშა პოლიეთილენის და ს/წ მიწისზედა ფოლადის გაზსადენები | |
| სპეციალისტი | | გელაშვანიშვილი | | ფაზა: მ.პ. 4 ფურცლების რაოდ: 5 |
| | | | მ-ბი 1:1000 | ხელშეკრ. №150.05.15 13.08.15 ინვ. № 17 |