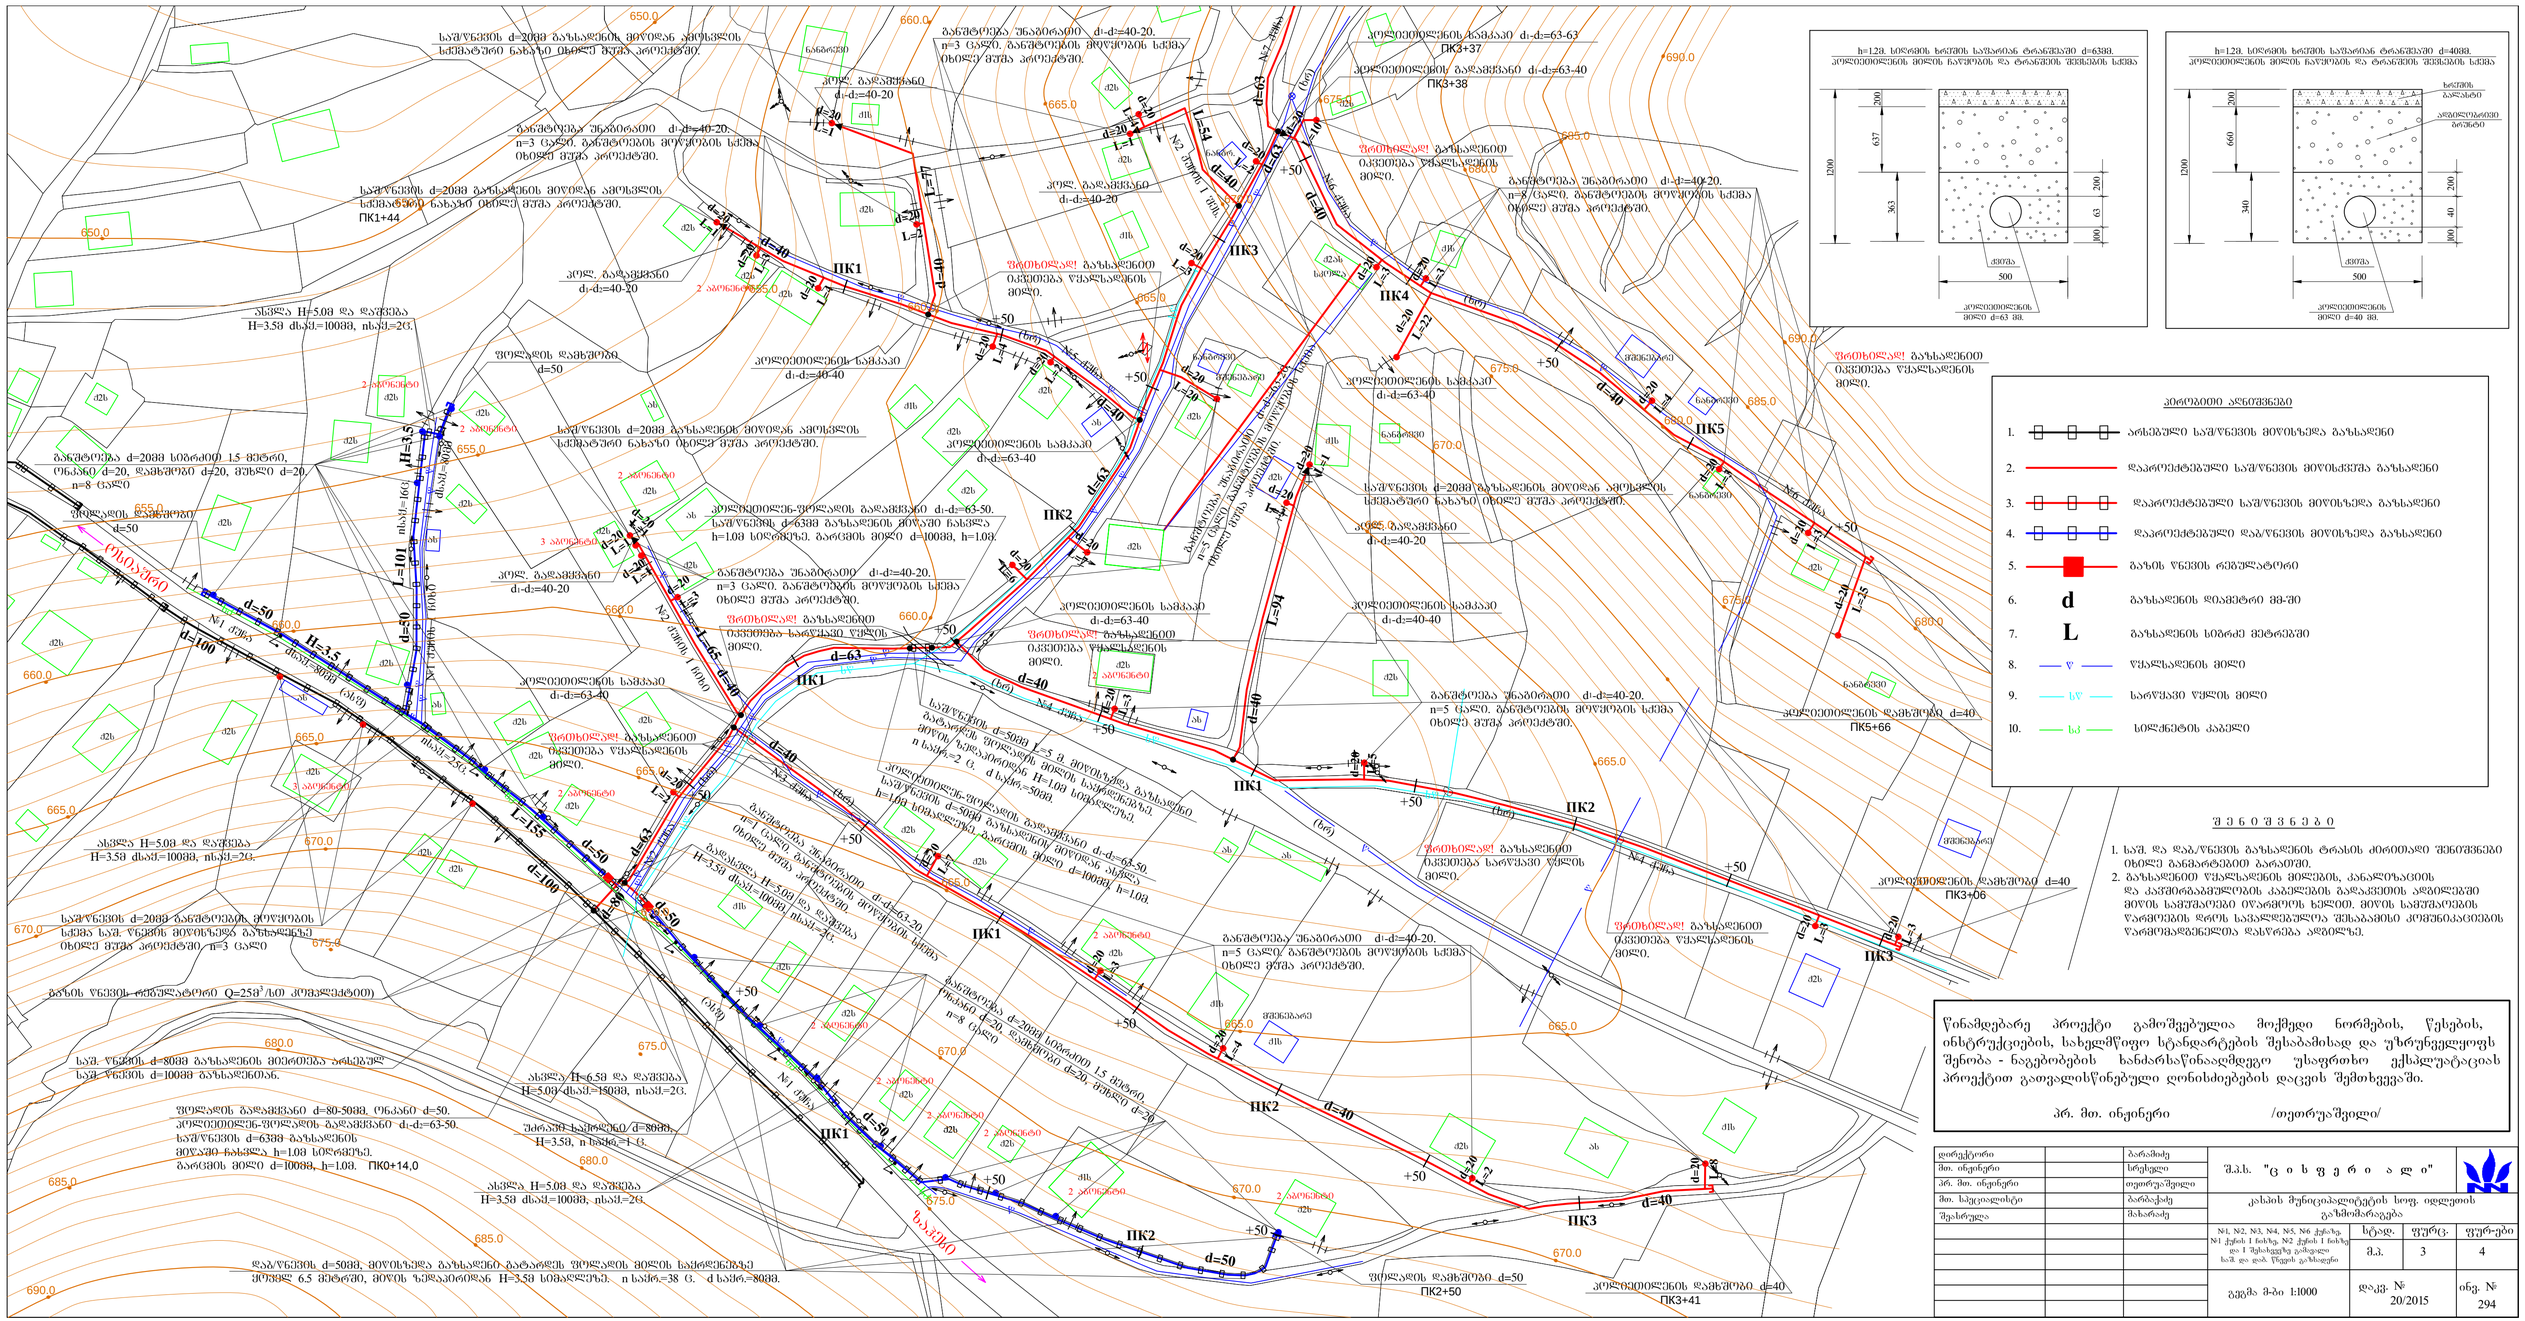
h=1.2მ. სპრინკის ხაზების საუსაფარა ტარანქასაში d=63მმ.
კოლექტორების მიწის ჩაწოლების და ტარანქების შვიასების სქემა
h=1.2მ. სპრინკის ხაზების საუსაფარა ტარანქასაში d=40მმ.
კოლექტორების მიწის ჩაწოლების და ტარანქების შვიასების სქემა
პირობითი აღნიშვნები
1. არსებული სამ/წყვების მიწისზედა გაზსადენი
2. დაპროექტებული სამ/წყვების მიწისქვეშა გაზსადენი
3. დაპროექტებული სამ/წყვების მიწისზედა გაზსადენი
4. დაპროექტებული დაბ/წყვების მიწისზედა გაზსადენი
5. გაზის წნევის რეგულატორი
6. d გაზსადენის დიამეტრი მმ-ში
7. L გაზსადენის სიმარქ მეტრებში
8. წ წყალსადენის მილი
9. სწ საწყაპი წყლის მილი
10. სკ სკლქნების კაბელი
შ ე ნ ი შ ვ ნ ე ბ ა
1. სამ. და დაბ/წყვების გაზსადენის ტრასის ძირითადი შენიშვნები იხილე ანგარიშებში გარდა.
2. გაზსადენი წყალსადენის მილების, კანალიზაციის და კაპშირგაბმულების ადგილებში მიწის სამუშაოები ორარმიოს ხელით. მიწის სამუშაოების წარმოების დროს საგანგებო ზომების მიღებაა საჭირო კომუნიკაციების წარმოგადაწყვეტილია დახრებია ადგილზე.
წინამდებარე პროექტი გამოშვებულია მოქმედი ნორმების, წესების, ინსტრუქციების, სახელმწიფო სტანდარტების შესაბამისად და უზრუნველყოფს შენობა - ნაგებობების ხანძარსაწინააღმდეგო უსაფრთხო ექსპლუატაციას პროექტით გათვალისწინებული დონისძიებების დაცვის შემთხვევაში.
პრ. მთ. ინჟინერი /თეორუაშვილი/
დირექტორი | | | ბარამიძე
მთ. ინჟინერი | | | სრესელი
პრ. მთ. ინჟინერი | | | თეორუაშვილი
მთ. სპეციალისტი | | | ბარამაძე
შესრულა | | | მიხარაძე
შ.პ.ს. "ც ი ხ ი ფ ე რ ი ა ლ ი"
კახეთის მუნიციპალიტეტის სოფ. იფლუთის გაზიმარაგება
N1, N2, N3, N4, N5, N6 ქსელზე. N1 ქსელის 1 ნაწილზე, N2 ქსელის 1 ნაწილზე და 1 შესაერთებელ გაზომვილი ს.პ. დან დან. წნევის გაზომვები
სტად. | ფურც. | ფურ-ები
შ.პ. | 3 | 4
ტექნიკა მ-ბი 1:1000
დაკვ. № 20/2015
ინვ. № 294