კასპის მუნიციპალიტეტის სოფ. იდლეთის საშუალო და დაბალი წნევის გაზსადენების ქსელის სქემა

მ-ბი 1:2000

პირობითი აღნიშვნები:

- – არსებული საშუალო წნევის ფოლადის მიწისზედა გაზსადენი;
- – დაპროექტებული საშუალო წნევის პოლიეთილენის მიწისქვეშა გაზსადენი;
- – დაპროექტებული საშუალო წნევის ფოლადის მიწისზედა გაზსადენი;
- – დაპროექტებული დაბალი წნევის ფოლადის მიწისზედა გაზსადენი;
- d – გაზსადენის შინის დიამეტრი-მმ;
- L – გაზსადენის შინის სიგრძე – გრძ.მ;
- Q – გაზის საანგარიშო საათური ხარჯი – ნმ³/სთ;
- Q – გაზის საგზაო ხარჯი – ნმ³/სთ;
- 2 – გაზის კვანძური ხარჯი – ნმ³/სთ;
- 17 – კვანძური წერტილის ნომერი;
- 1 – საზოგადოებრივი შენობის შიფრული ნომერი;
- p=1.05 – გაზის წნევა საშუალო წნევის გაზსადენში კგ/სმ²;
- p=150 – გაზის წნევა დაბალი წნევის გაზსადენში მმ.წყ.სვ.
- წ.რ. – საშბნო გაზის წნევის რეგულატორი.

ექსპლიკაცია:

1. – სოფ. იდლეთის საჯარო სკოლა;
2. – ეკლესია.

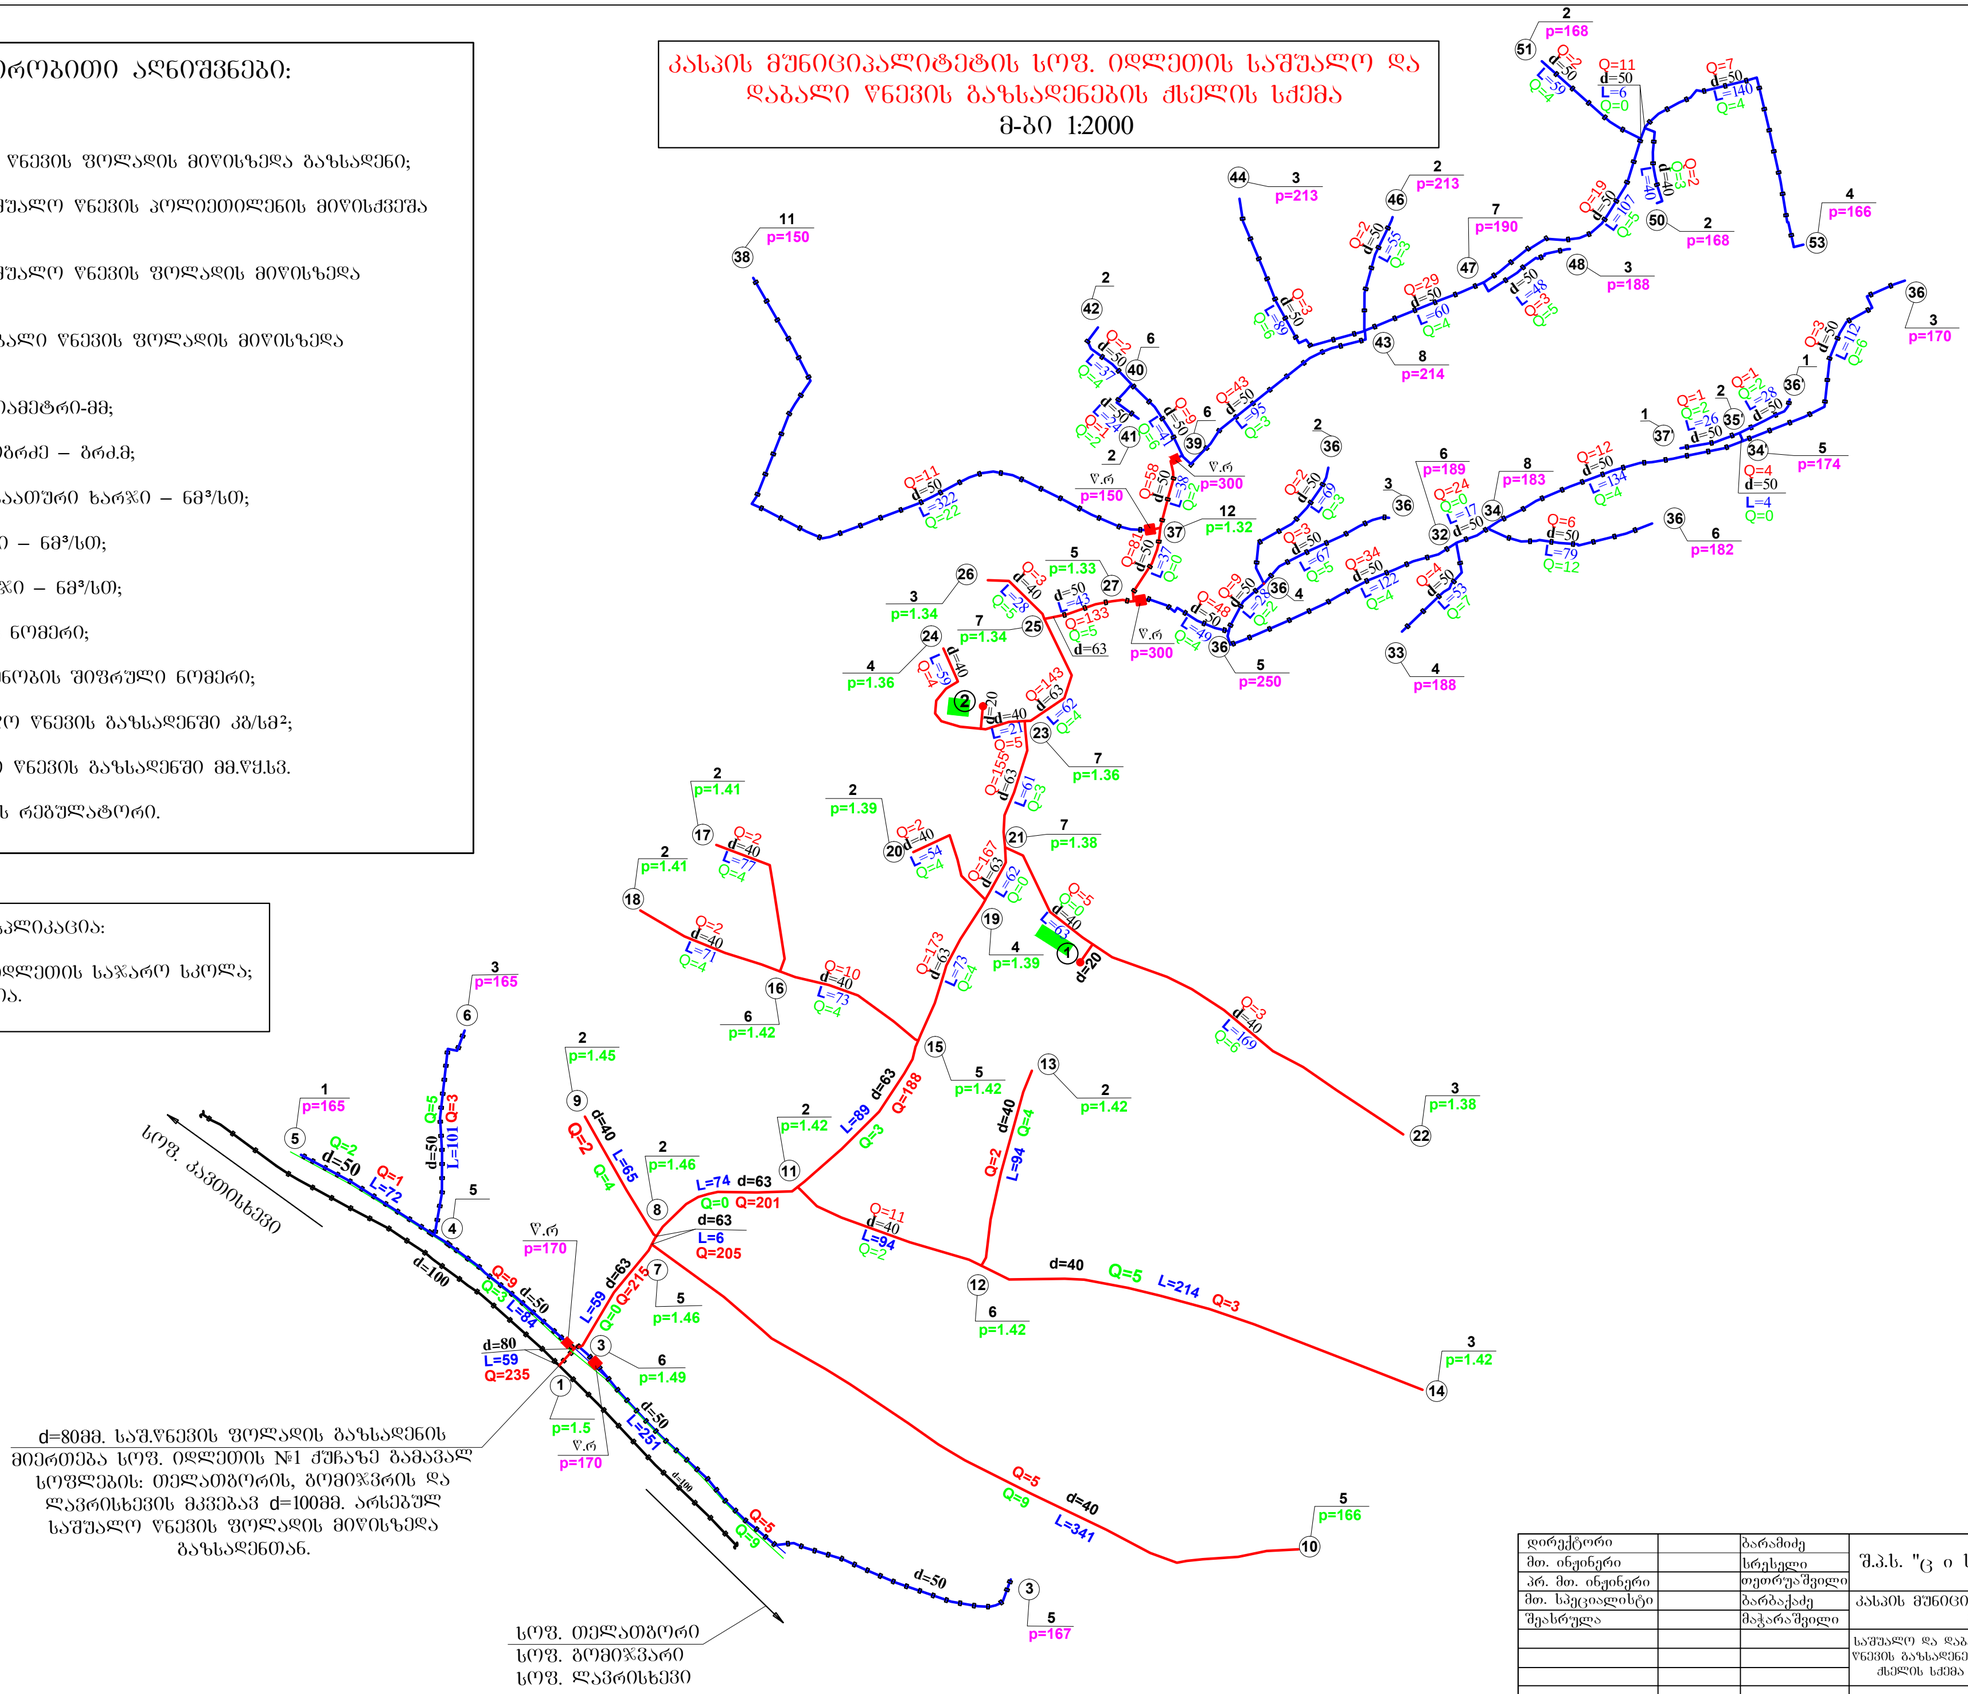

დირექტორი		ბარამიძე	შ.პ.ს. "ც ი ხ ფ ე რ ი ა ლ ი"		
მთ. ინჟინერი		სრესელი			
პრ. მთ. ინჟინერი		თეთრუაშვილი			
მთ. სპეციალისტი		ბარბაქაძე	კასპის მუნიციპალიტეტის სოფ. იდლეთის გაზიფიკაციის პროექტი		
შეასრულა		მაჭარაშვილი			
			საშუალო და დაბალი წნევის გაზსადენების ქსელის სქემა	სტად. მ.პ.	ფურც. 2	ფურც-ბი 4
			მასშტაბი 1:2000	დაკვ. № 20/2015	ინვ. № 293