



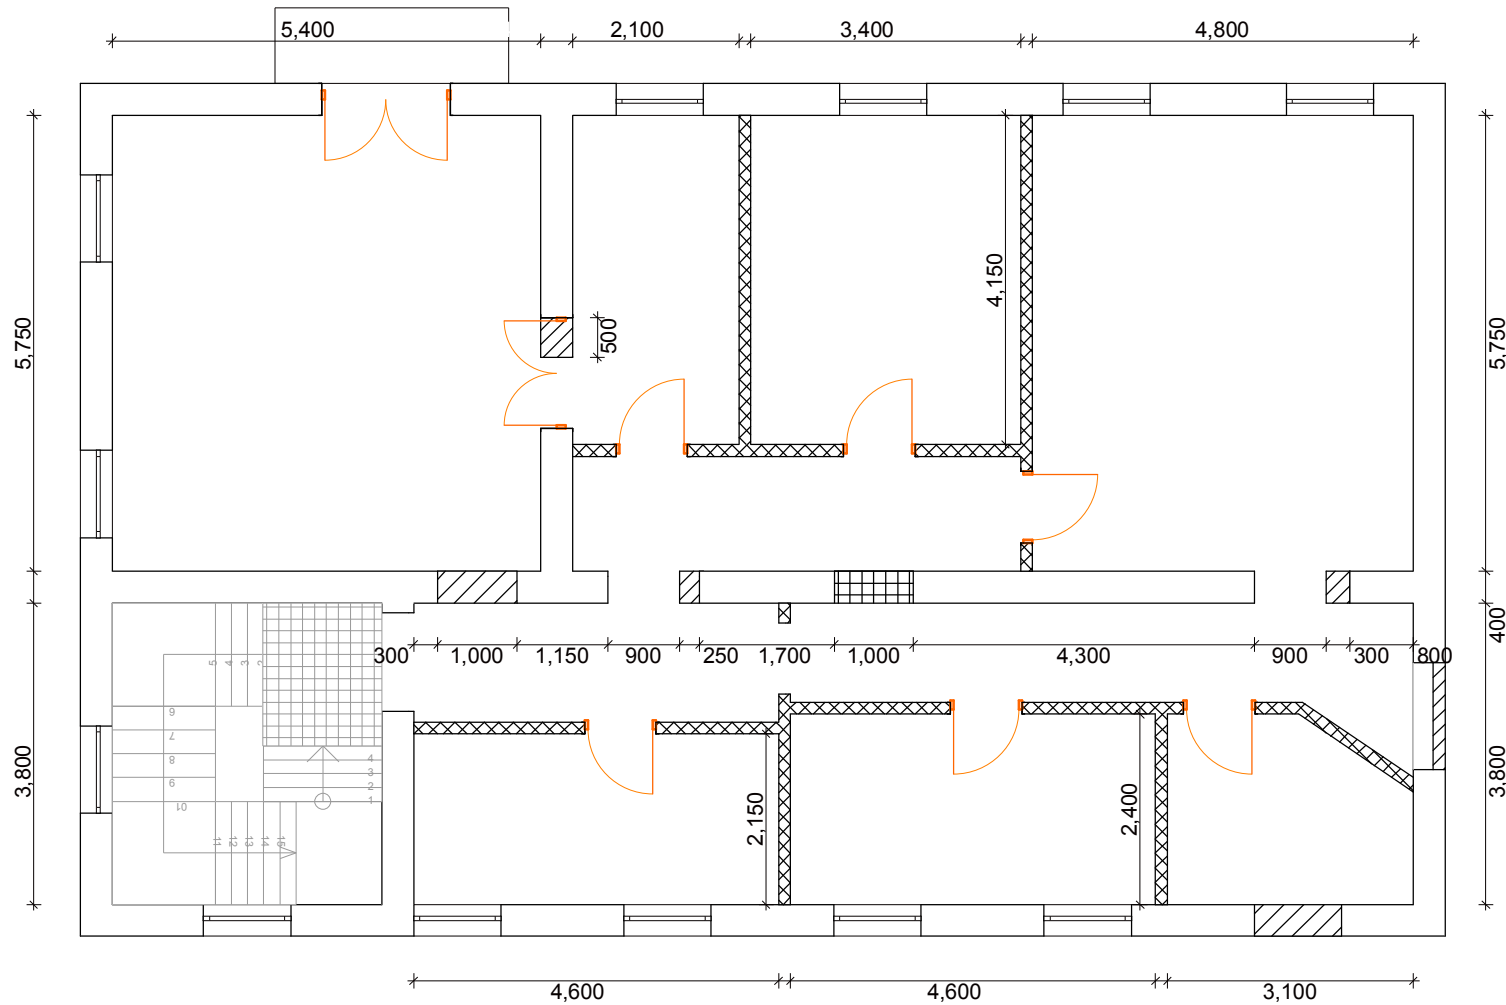

**სააღმზღელო ცენტრის აღმინისტრაციის ოთახების  
გეგმა რეკონსტრუქციამდე**

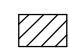

**პირობითი ნიშნები**

-  - ჩაშენება
-  - ტიხრის მოხსნა
-  - კედლის დანგრევა